
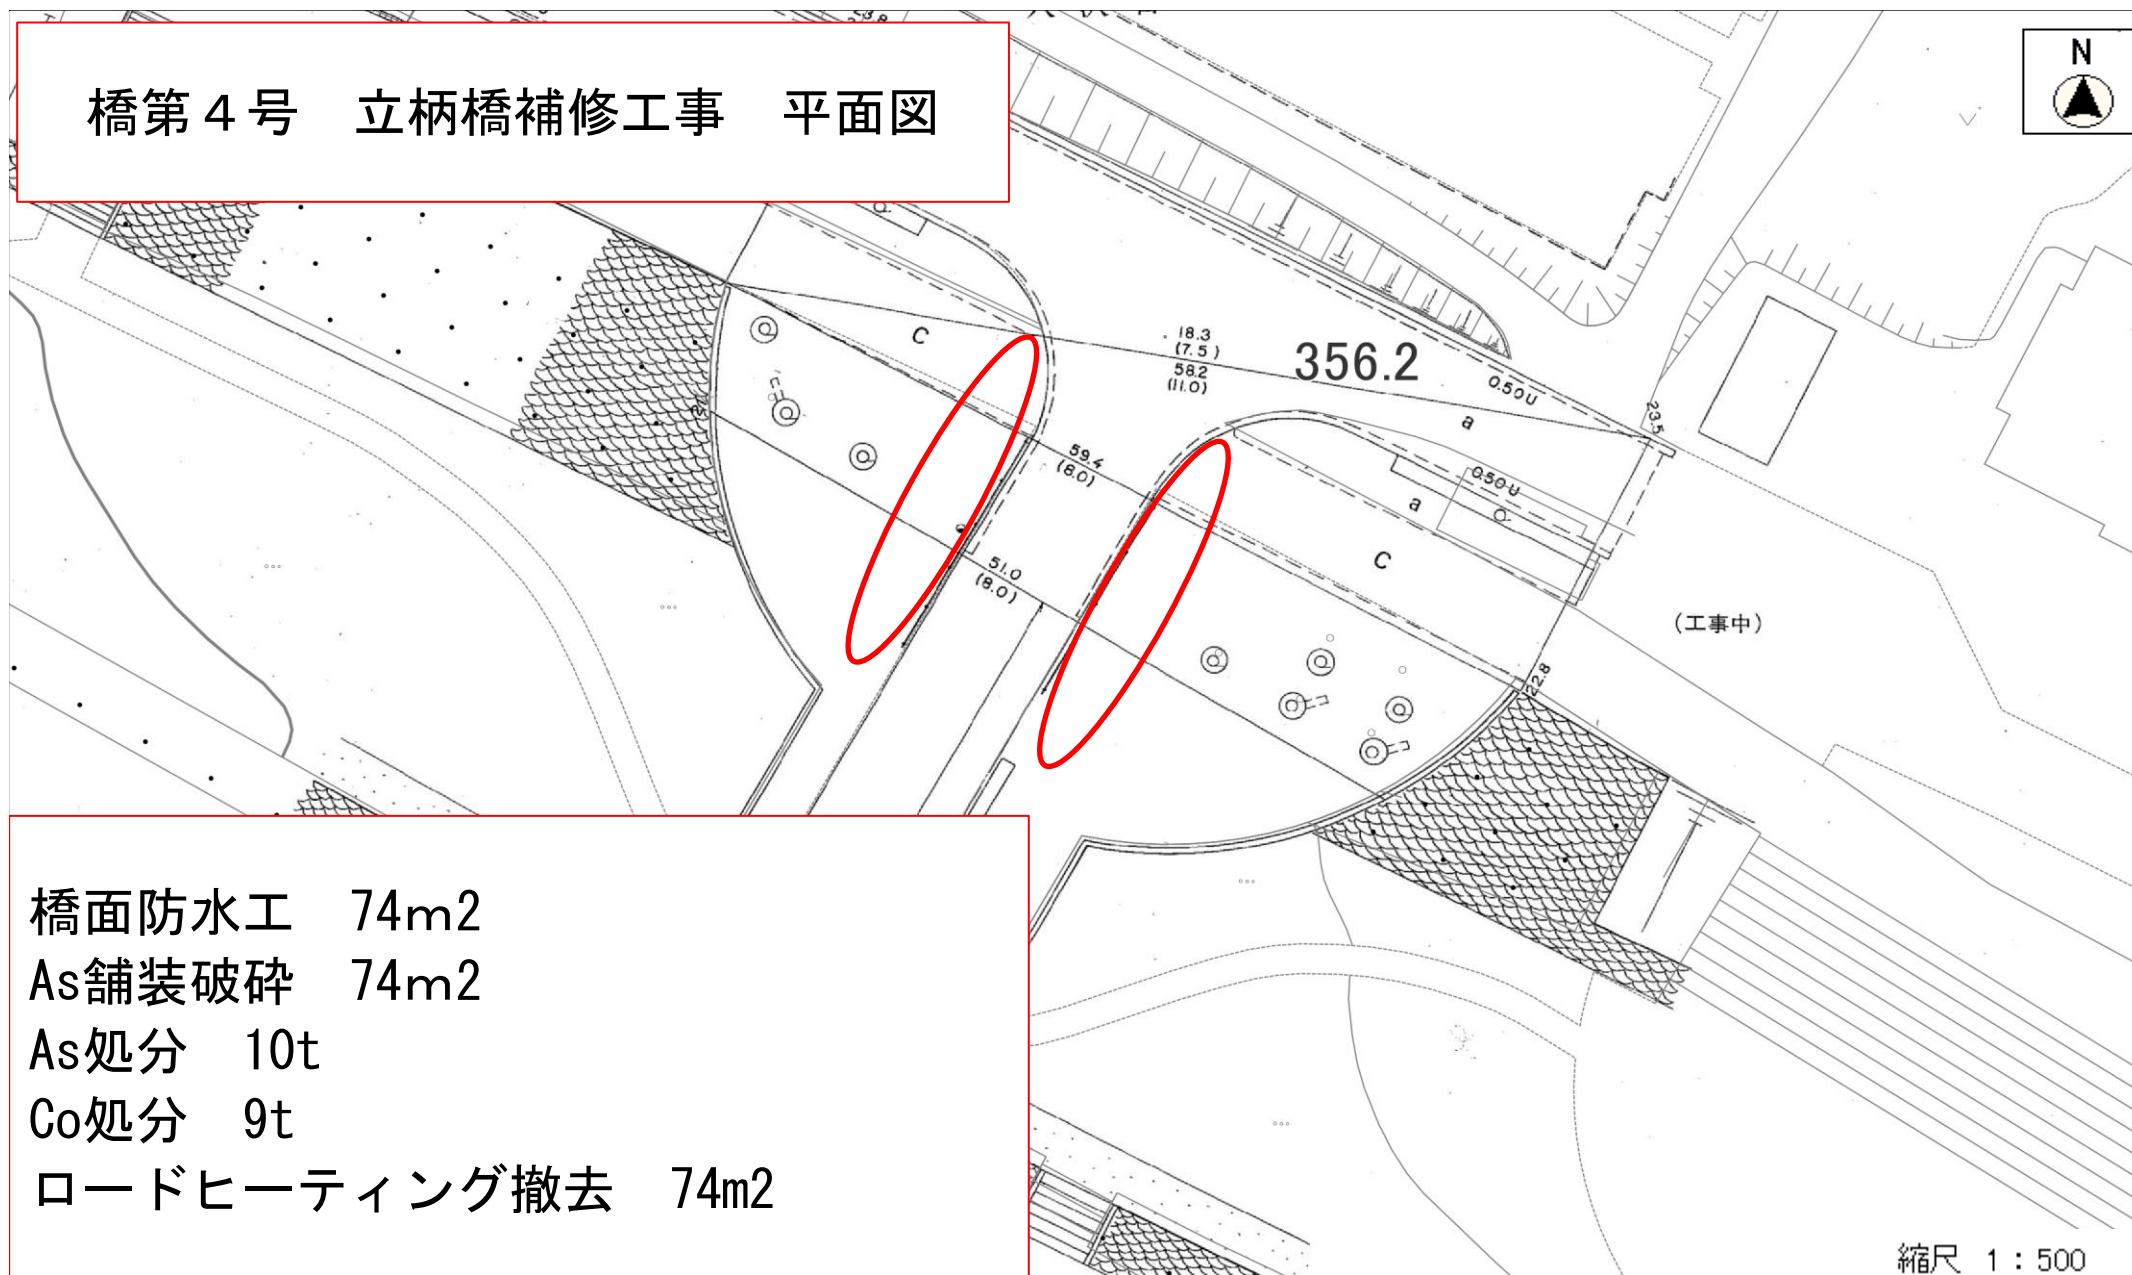


橋第4号 立柄橋補修工事 平面図

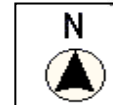

橋面防水工 74m²
As舗装破碎 74m²
As処分 10t
Co処分 9t
ロードヒーティング撤去 74m²

縮尺 1 : 500