

三俣地内親水公園（仮称）実施設計業務委託

図 面 集

令和 4 年 1 1 月

湯 沢 町



 株式
会社 建設技術研究所
CTI Engineering Co., Ltd.

図 面 目 録

図 番	図 面 名 称	縮 尺
1	計画平面図	1:500(1:250)
2	割付平面図	1:500(1:250)
3	造成平面図	1:500(1:250)
4	舗装平面図	1:500(1:250)
5	植栽平面図	1:500(1:250)
6	横断図	1:500(1:250)
7	施設詳細図(1)	図示
8	施設詳細図(2)	図示


※縮尺：A3印刷時、()はA1拡大時

計画平面図 S=1:500(1:250)

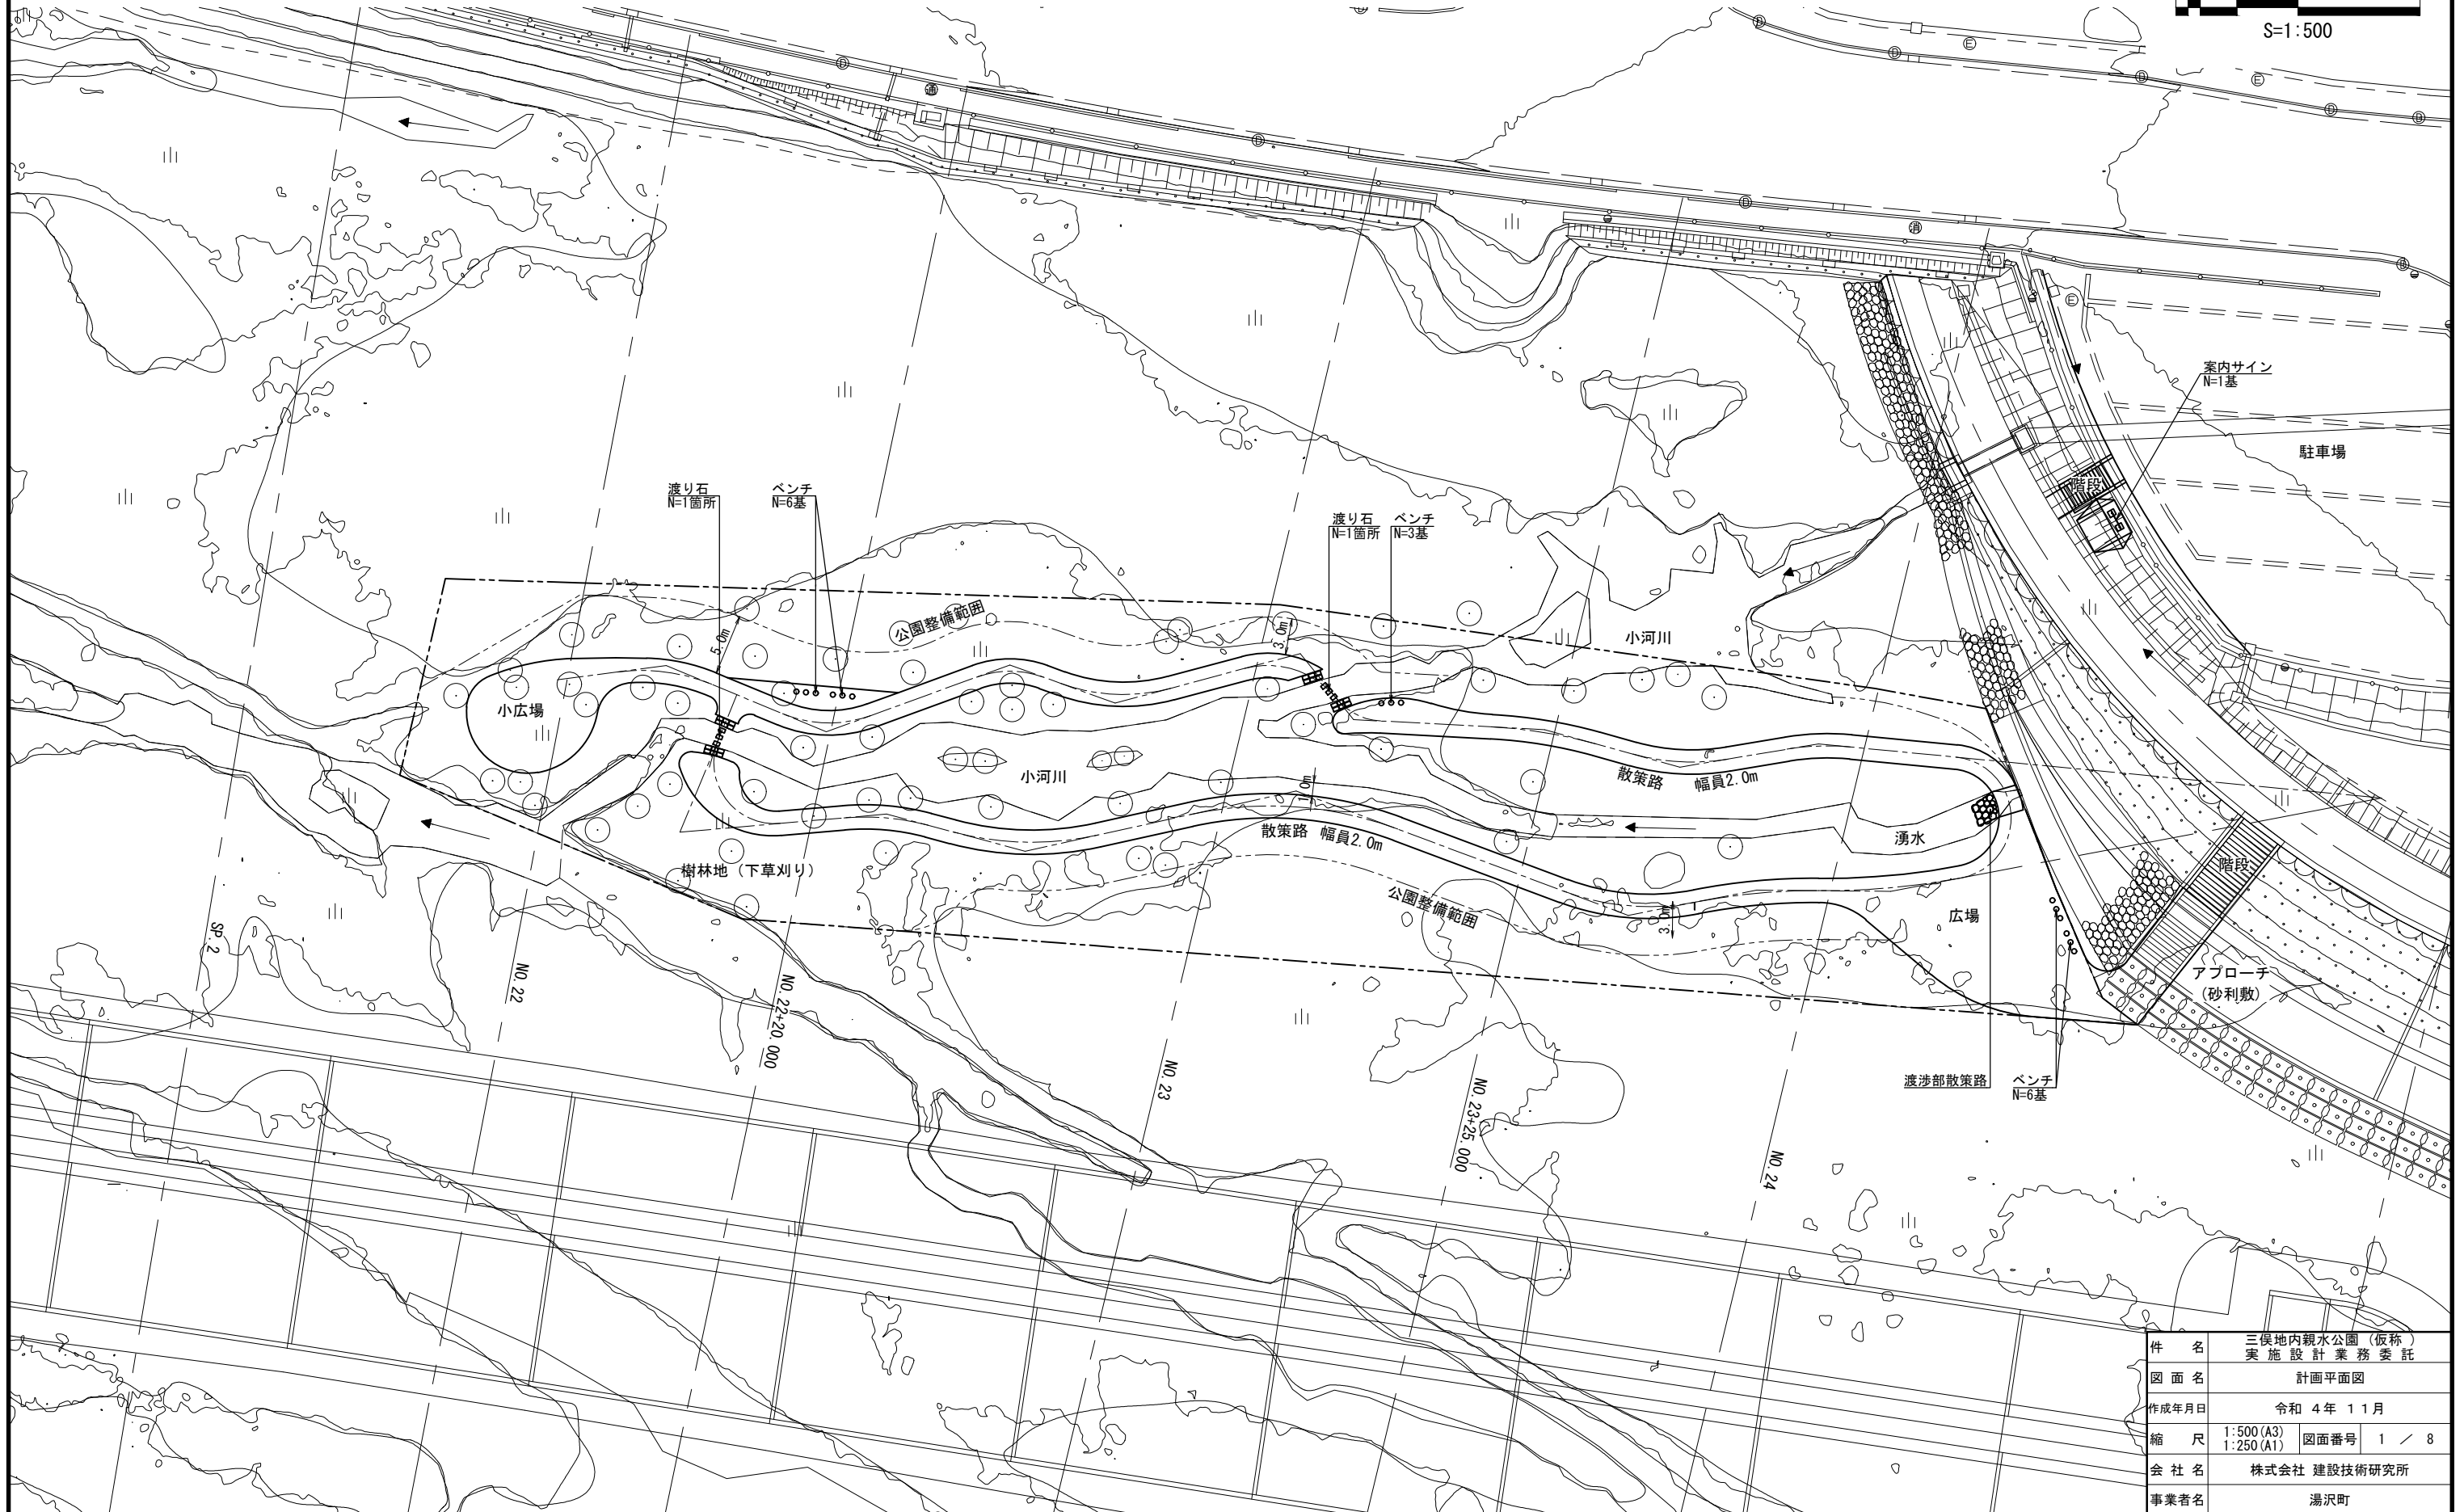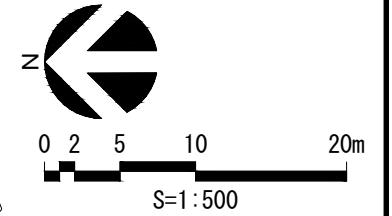


件名	三俣地内親水公園(仮称) 実施設計業務委託		
図面名	計画平面図		
作成年月日	令和4年11月		
縮尺	1:500(A3) 1:250(A1)	図面番号	1 / 8
会社名	株式会社 建設技術研究所		
事業者名	湯沢町		

割付平面図 S=1:500(1:250)

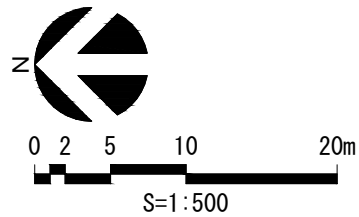



IP名	X座標	Y座標	角度IA			R m	TL m	CL m	SL m
			度	分	秒				
IP-1	99849.9309	24607.8870	163	45	28	5.000	35.039	14.291	30.394
IP-2	99896.0675	24612.3295	15	0	0	20.000	2.633	5.236	0.173
IP-3	99907.4335	24610.4274	25	0	0	18.000	3.991	7.854	0.437
IP-4	99918.5152	24613.5007	12	30	0	40.000	4.381	8.727	0.239
IP-5	99934.1834	24614.3218	48	7	14	5.000	2.232	4.199	0.476
IP-6	99938.5467	24619.7334	66	7	14	7.250	4.719	8.367	1.401
IP-7	99953.7302	24615.6650	35	0	0	15.000	4.729	9.163	0.728
IP-8	99962.3377	24618.7978	40	0	0	8.000	2.912	5.585	0.513
IP-9	99977.3904	24613.3191	42	30	0	10.000	3.889	7.418	0.730
IP-10	99990.5030	24618.7505	30	0	0	15.000	4.019	7.854	0.529
IP-11	99989.3828	24605.0973	117	30	0	5.000	8.240	10.254	4.638
IP-12	99972.4475	24606.5789	20	0	0	20.000	3.527	6.981	0.309
IP-13	99961.0979	24603.5378	27	30	0	25.000	6.117	11.999	0.738
IP-14	99938.8871	24608.4618	33	0	0	30.000	8.886	17.279	1.288
IP-15	99911.6711	24598.2862	31	35	32	20.000	5.658	11.028	0.785
IP-16	99901.1383	24600.3511	11	35	32	50.000	5.075	10.116	0.257
IP-17	99890.1580	24600.2553	11	14	32	60.000	5.905	11.773	0.290

点名	X座標	Y座標
X-1	99999.4260	24617.5758
X-2	99984.7197	24616.3550
X-3	99869.9347	24589.3210
X-4	99872.8041	24591.5244
X-5	99876.5990	24600.4230
X-6	99882.3109	24615.2145
X-7	99891.3935	24616.8567
X-8	99940.1798	24623.7323
X-9	99997.8290	24625.5302
X-10	100008.6032	24625.8662
X-11	100012.3361	24609.7545
X-12	99984.2763	24597.9874

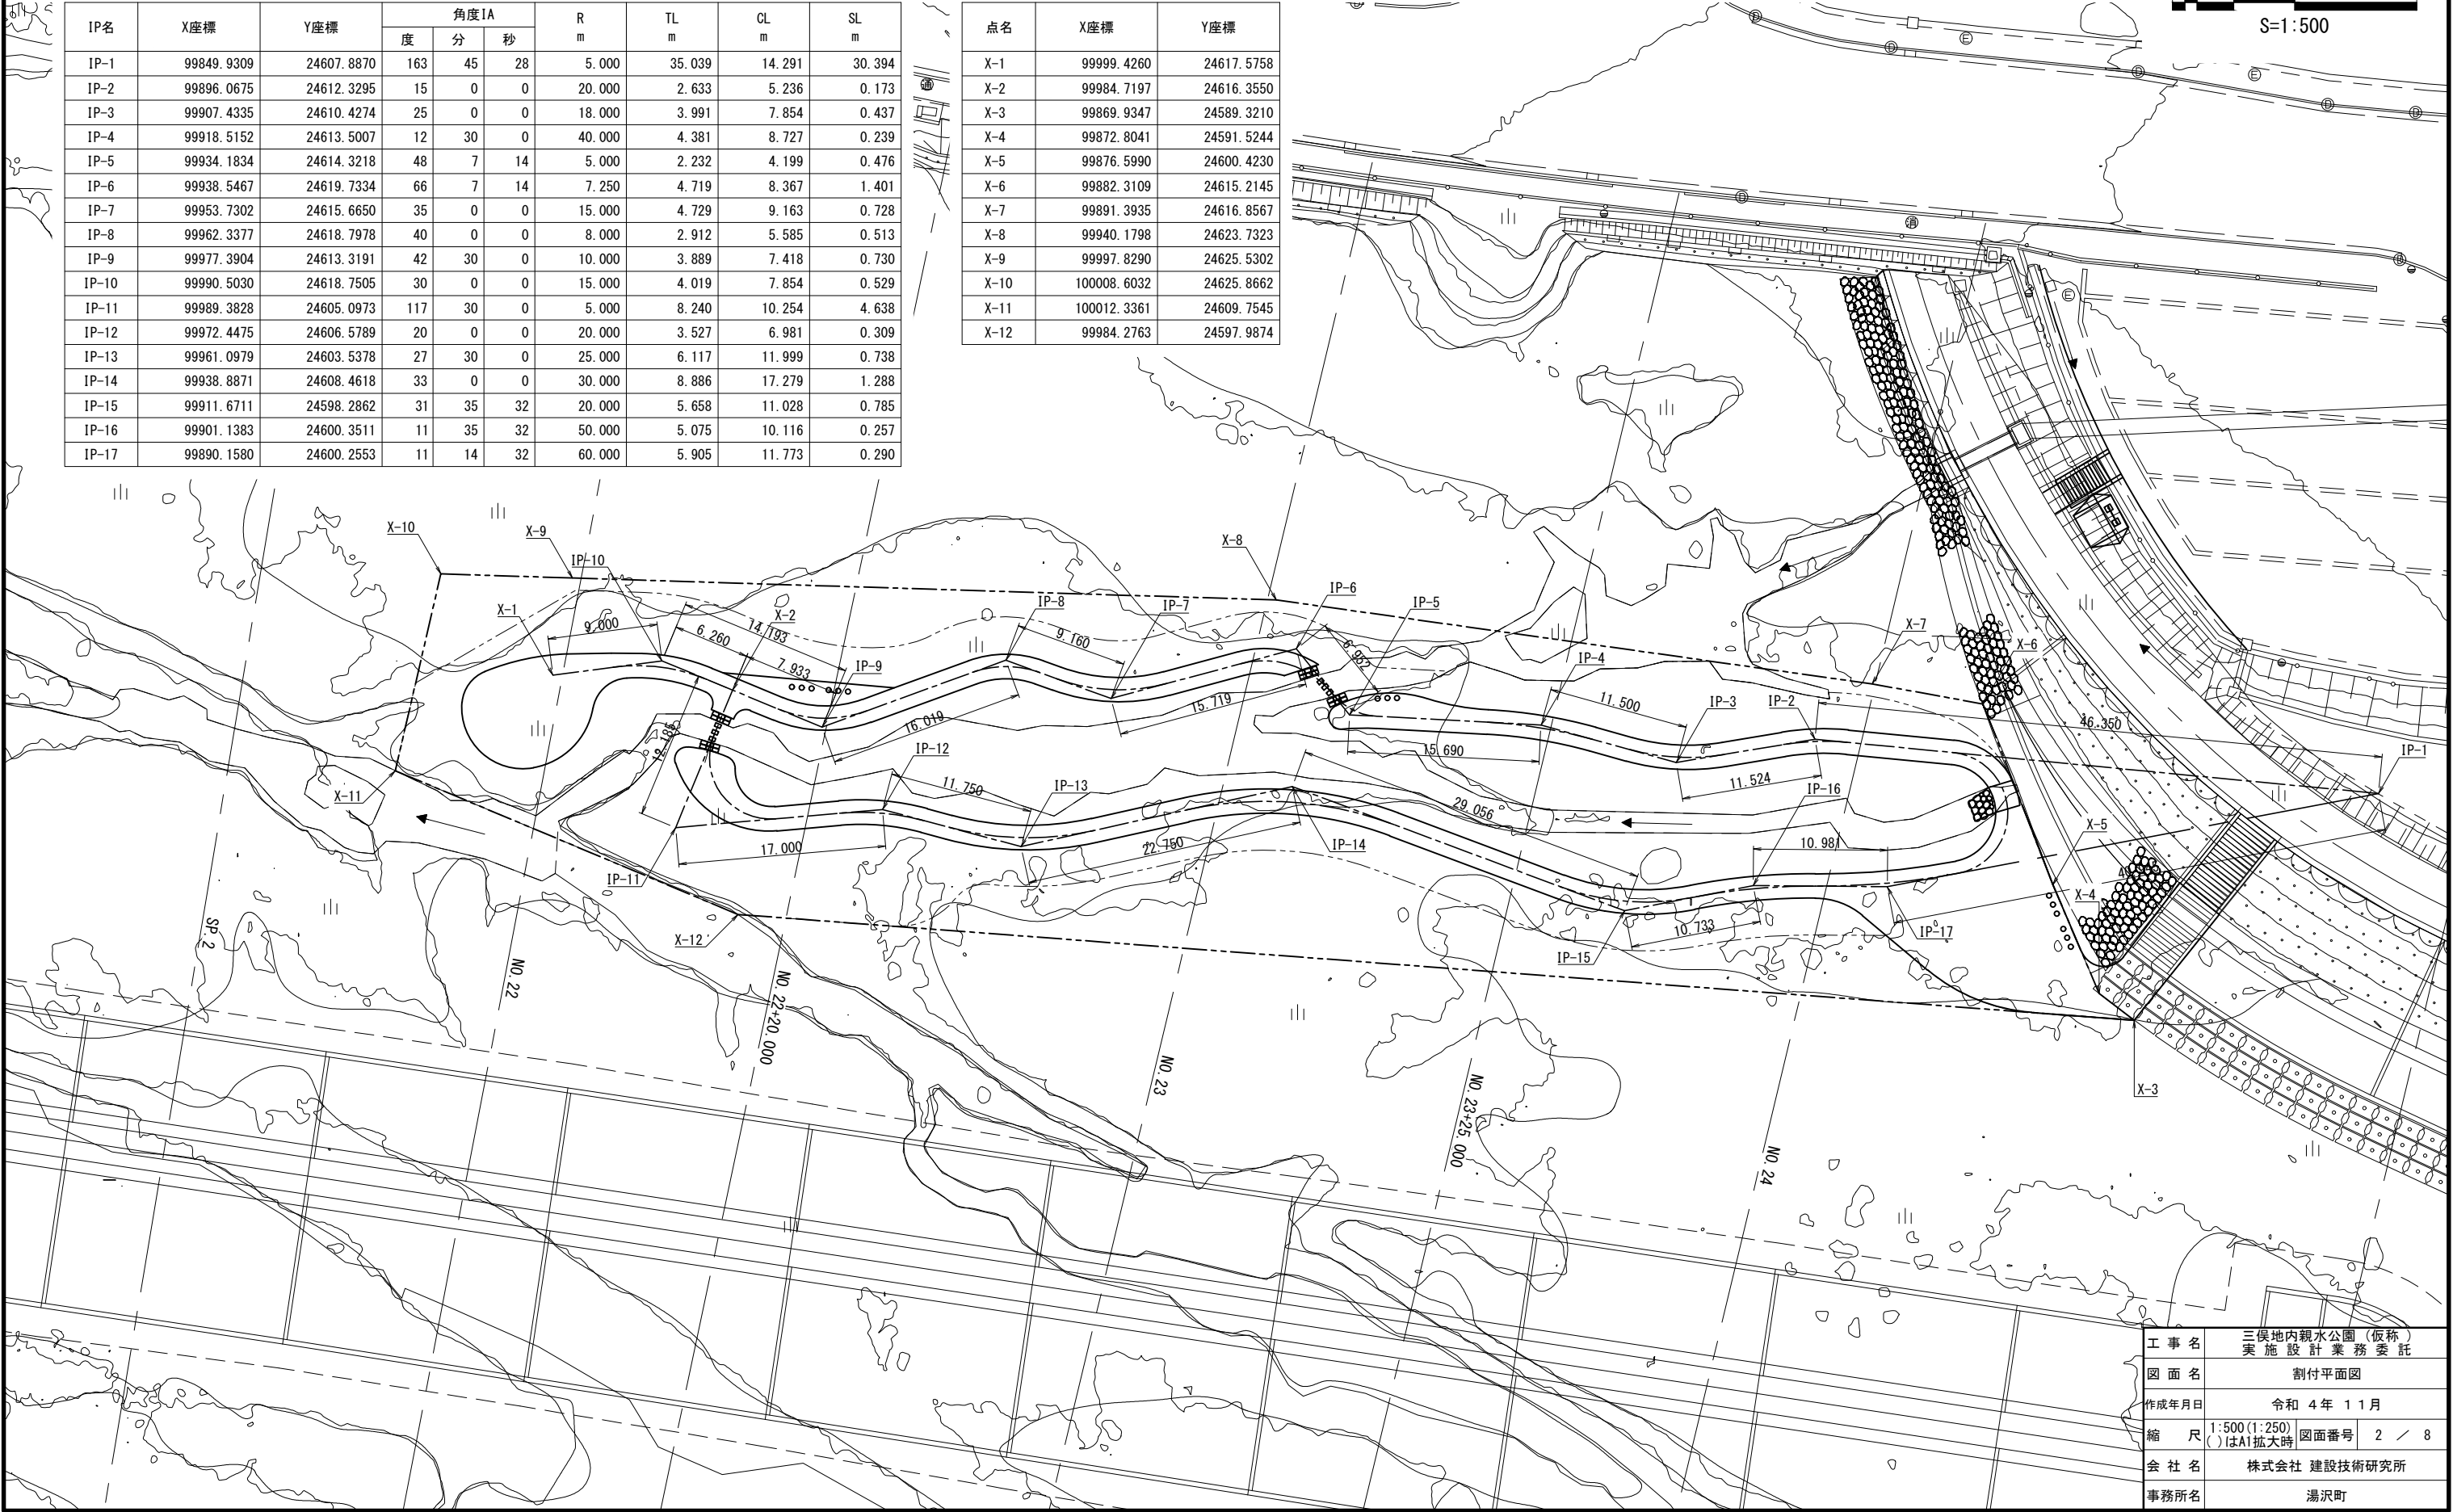



工事名	三俣地内親水公園(仮称) 実施設計業務委託		
図面名	割付平面図		
作成年月日	令和 4 年 1 1 月		
縮 尺	1:500(1:250) ()はA1拡大時	図面番号	2 / 8
会 社 名	株式会社 建設技術研究所		
事務所名	湯沢町		

造成平面図 S=1:500(1:250)

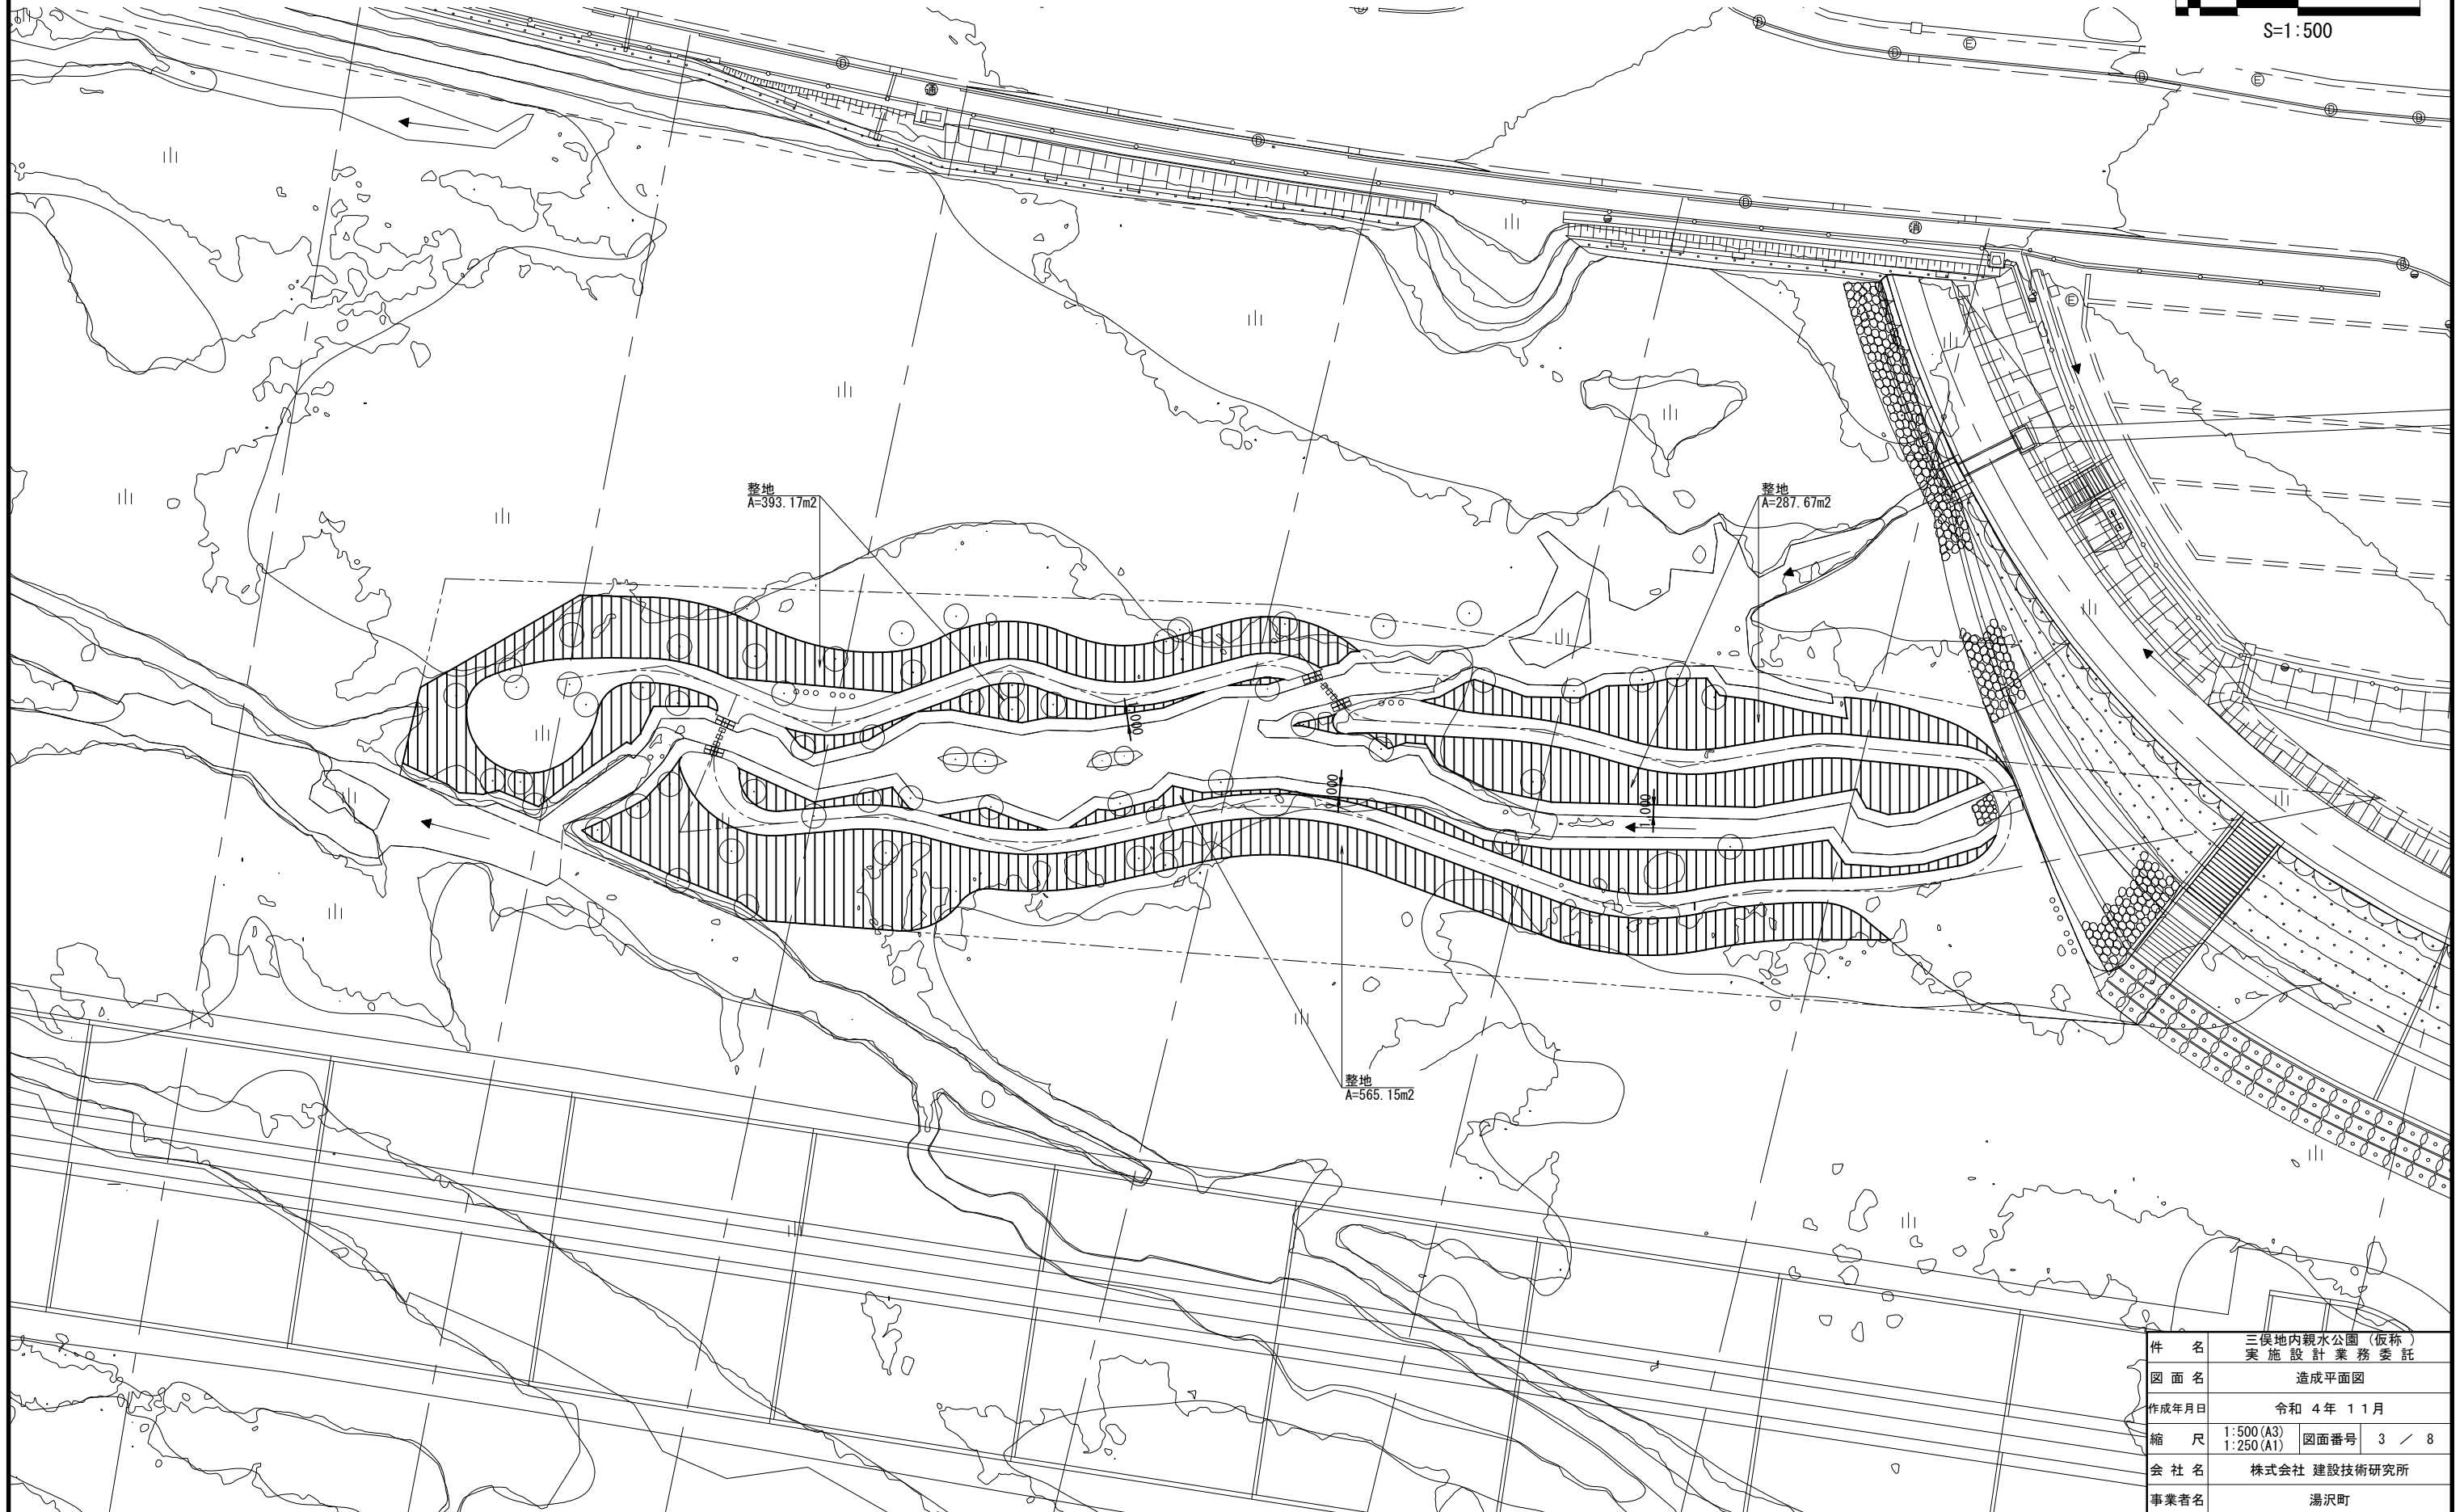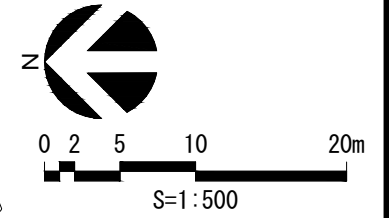



件名	三俣地内親水公園（仮称） 実施設計業務委託		
図面名	造成平面図		
作成年月日	令和 4 年 1 1 月		
縮尺	1:500 (A3) 1:250 (A1)	図面番号	3 / 8
会社名	株式会社 建設技術研究所		
事業者名	湯沢町		

舗装平面図 S=1:500(1:250)

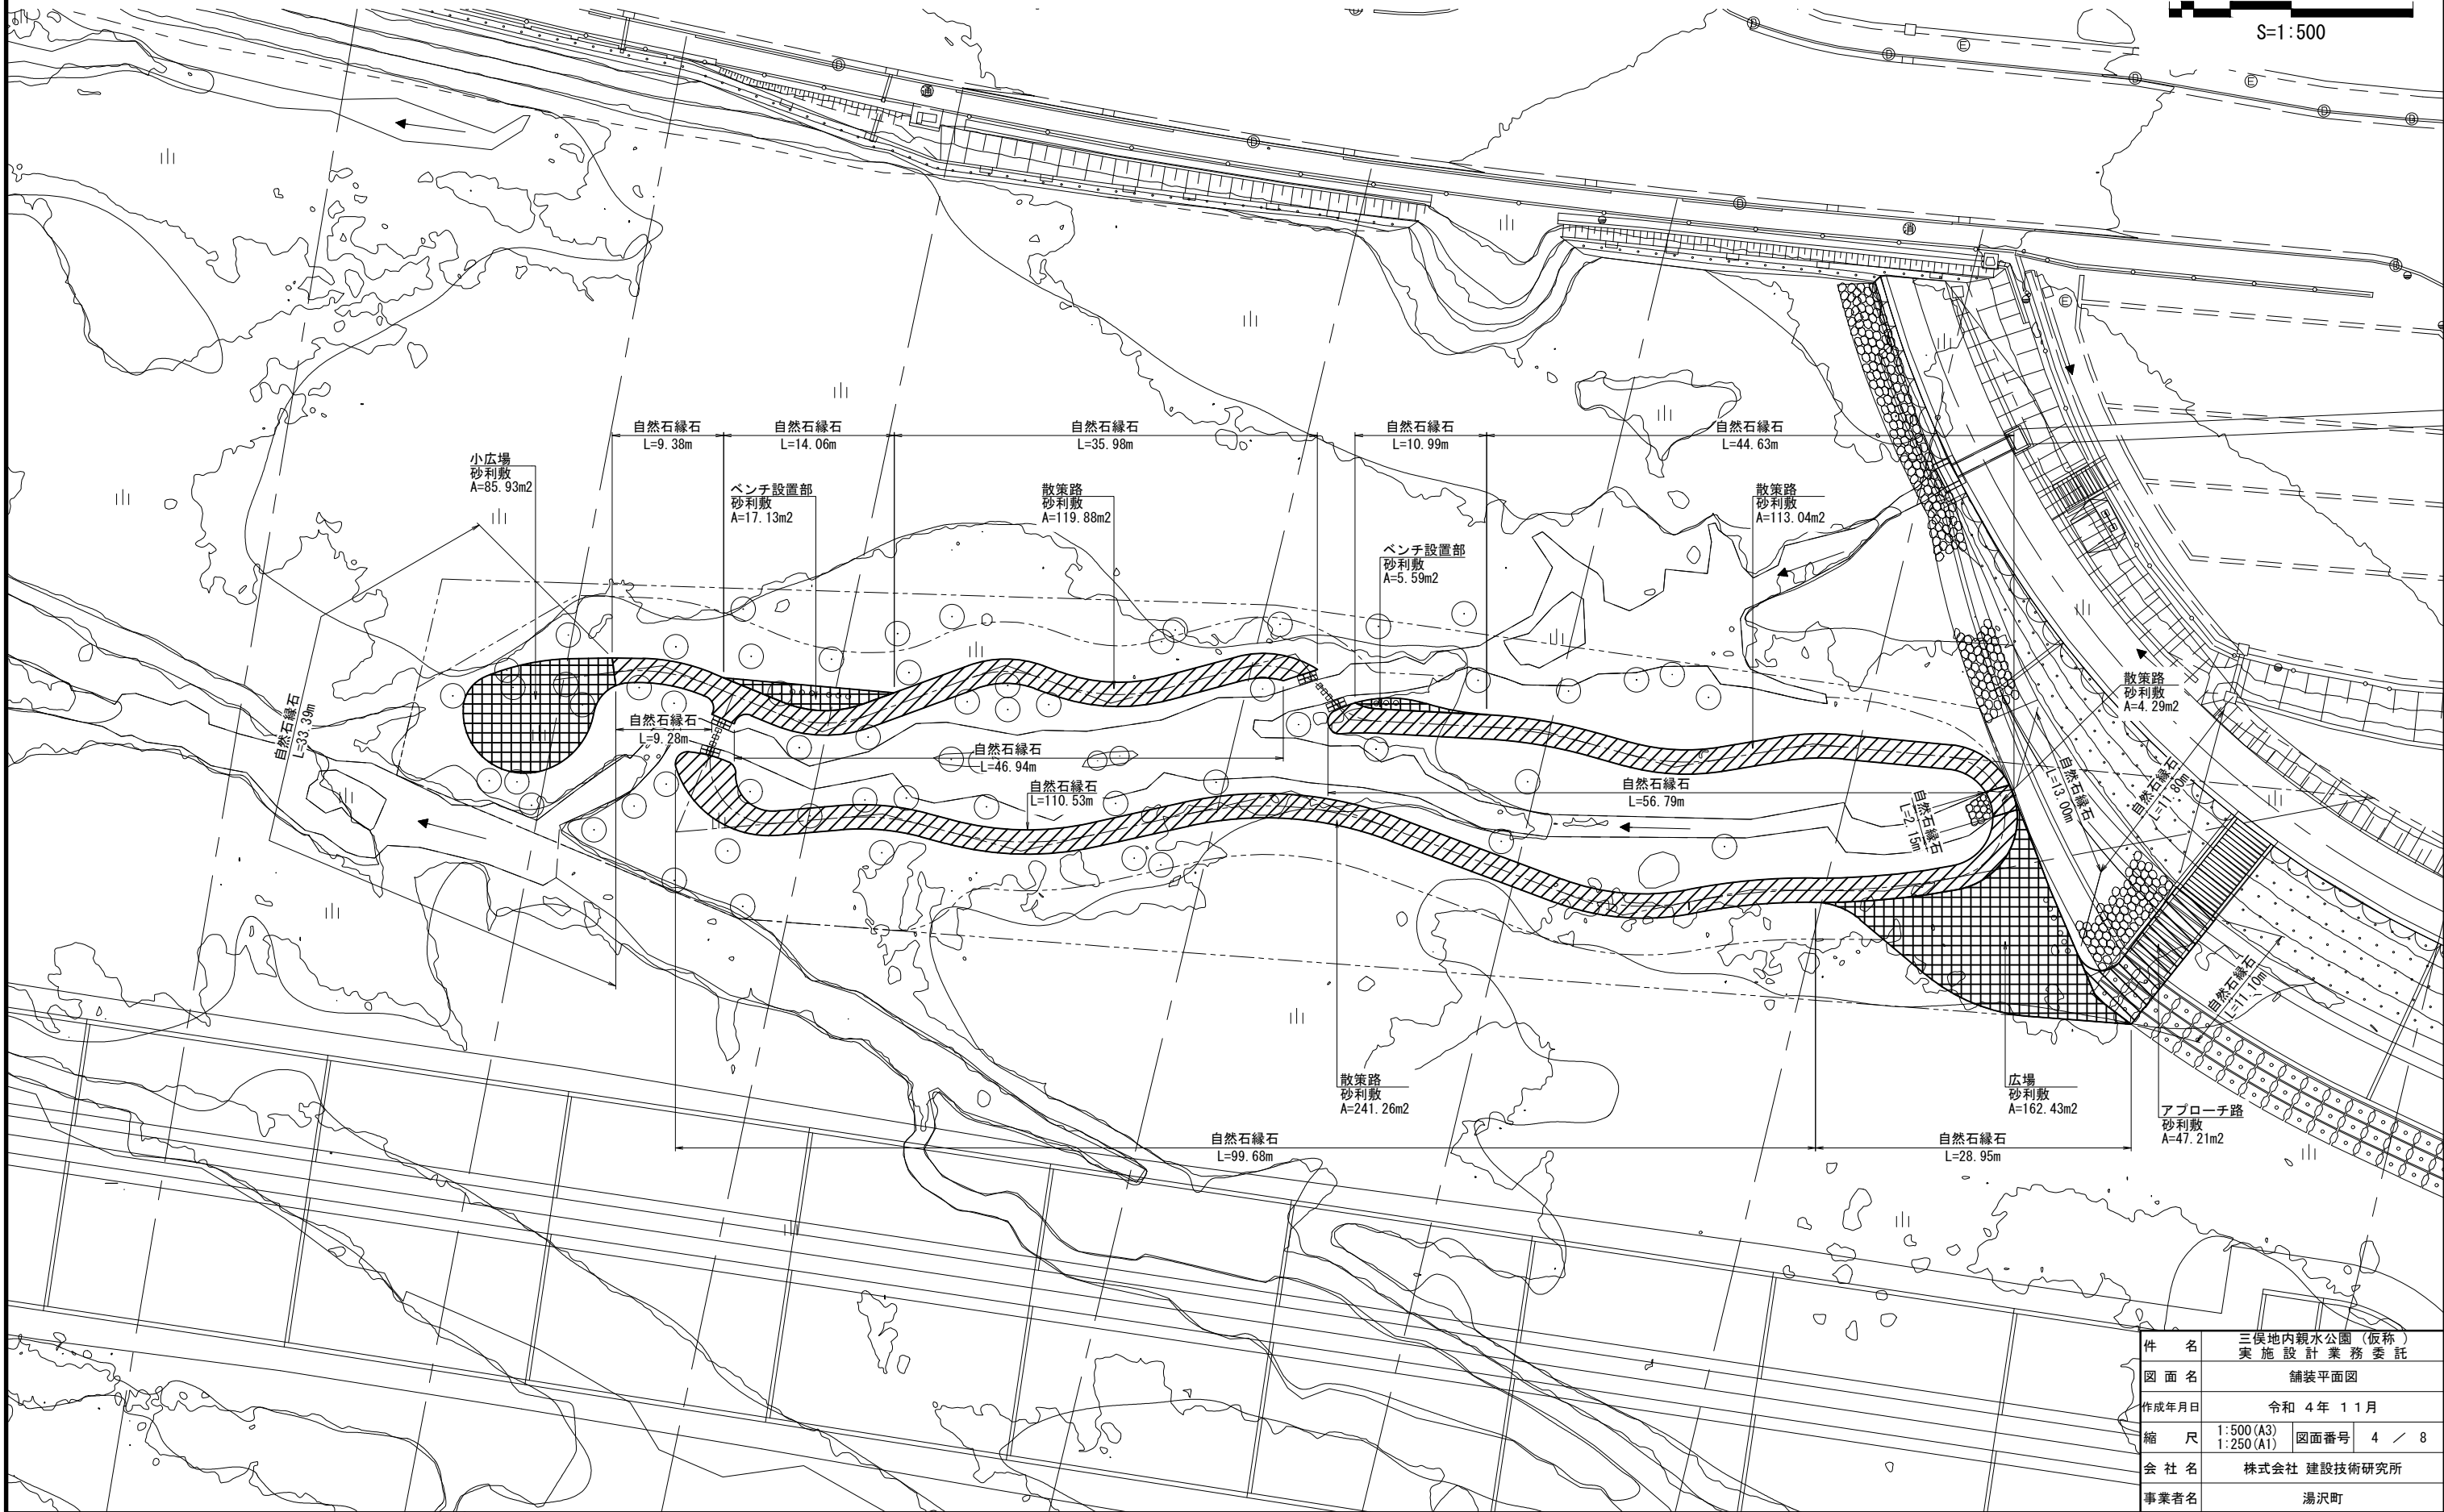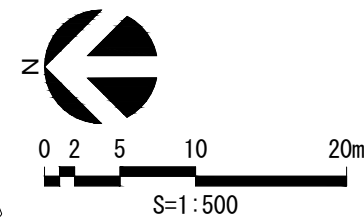

件名	三俣地内親水公園（仮称） 実施設計業務委託		
図面名	舗装平面図		
作成年月日	令和 4 年 1 1 月		
縮尺	1:500 (A3) 1:250 (A1)	図面番号	4 / 8
会社名	株式会社 建設技術研究所		
事業者名	湯沢町		


植栽平面図 S=1:500(1:250)

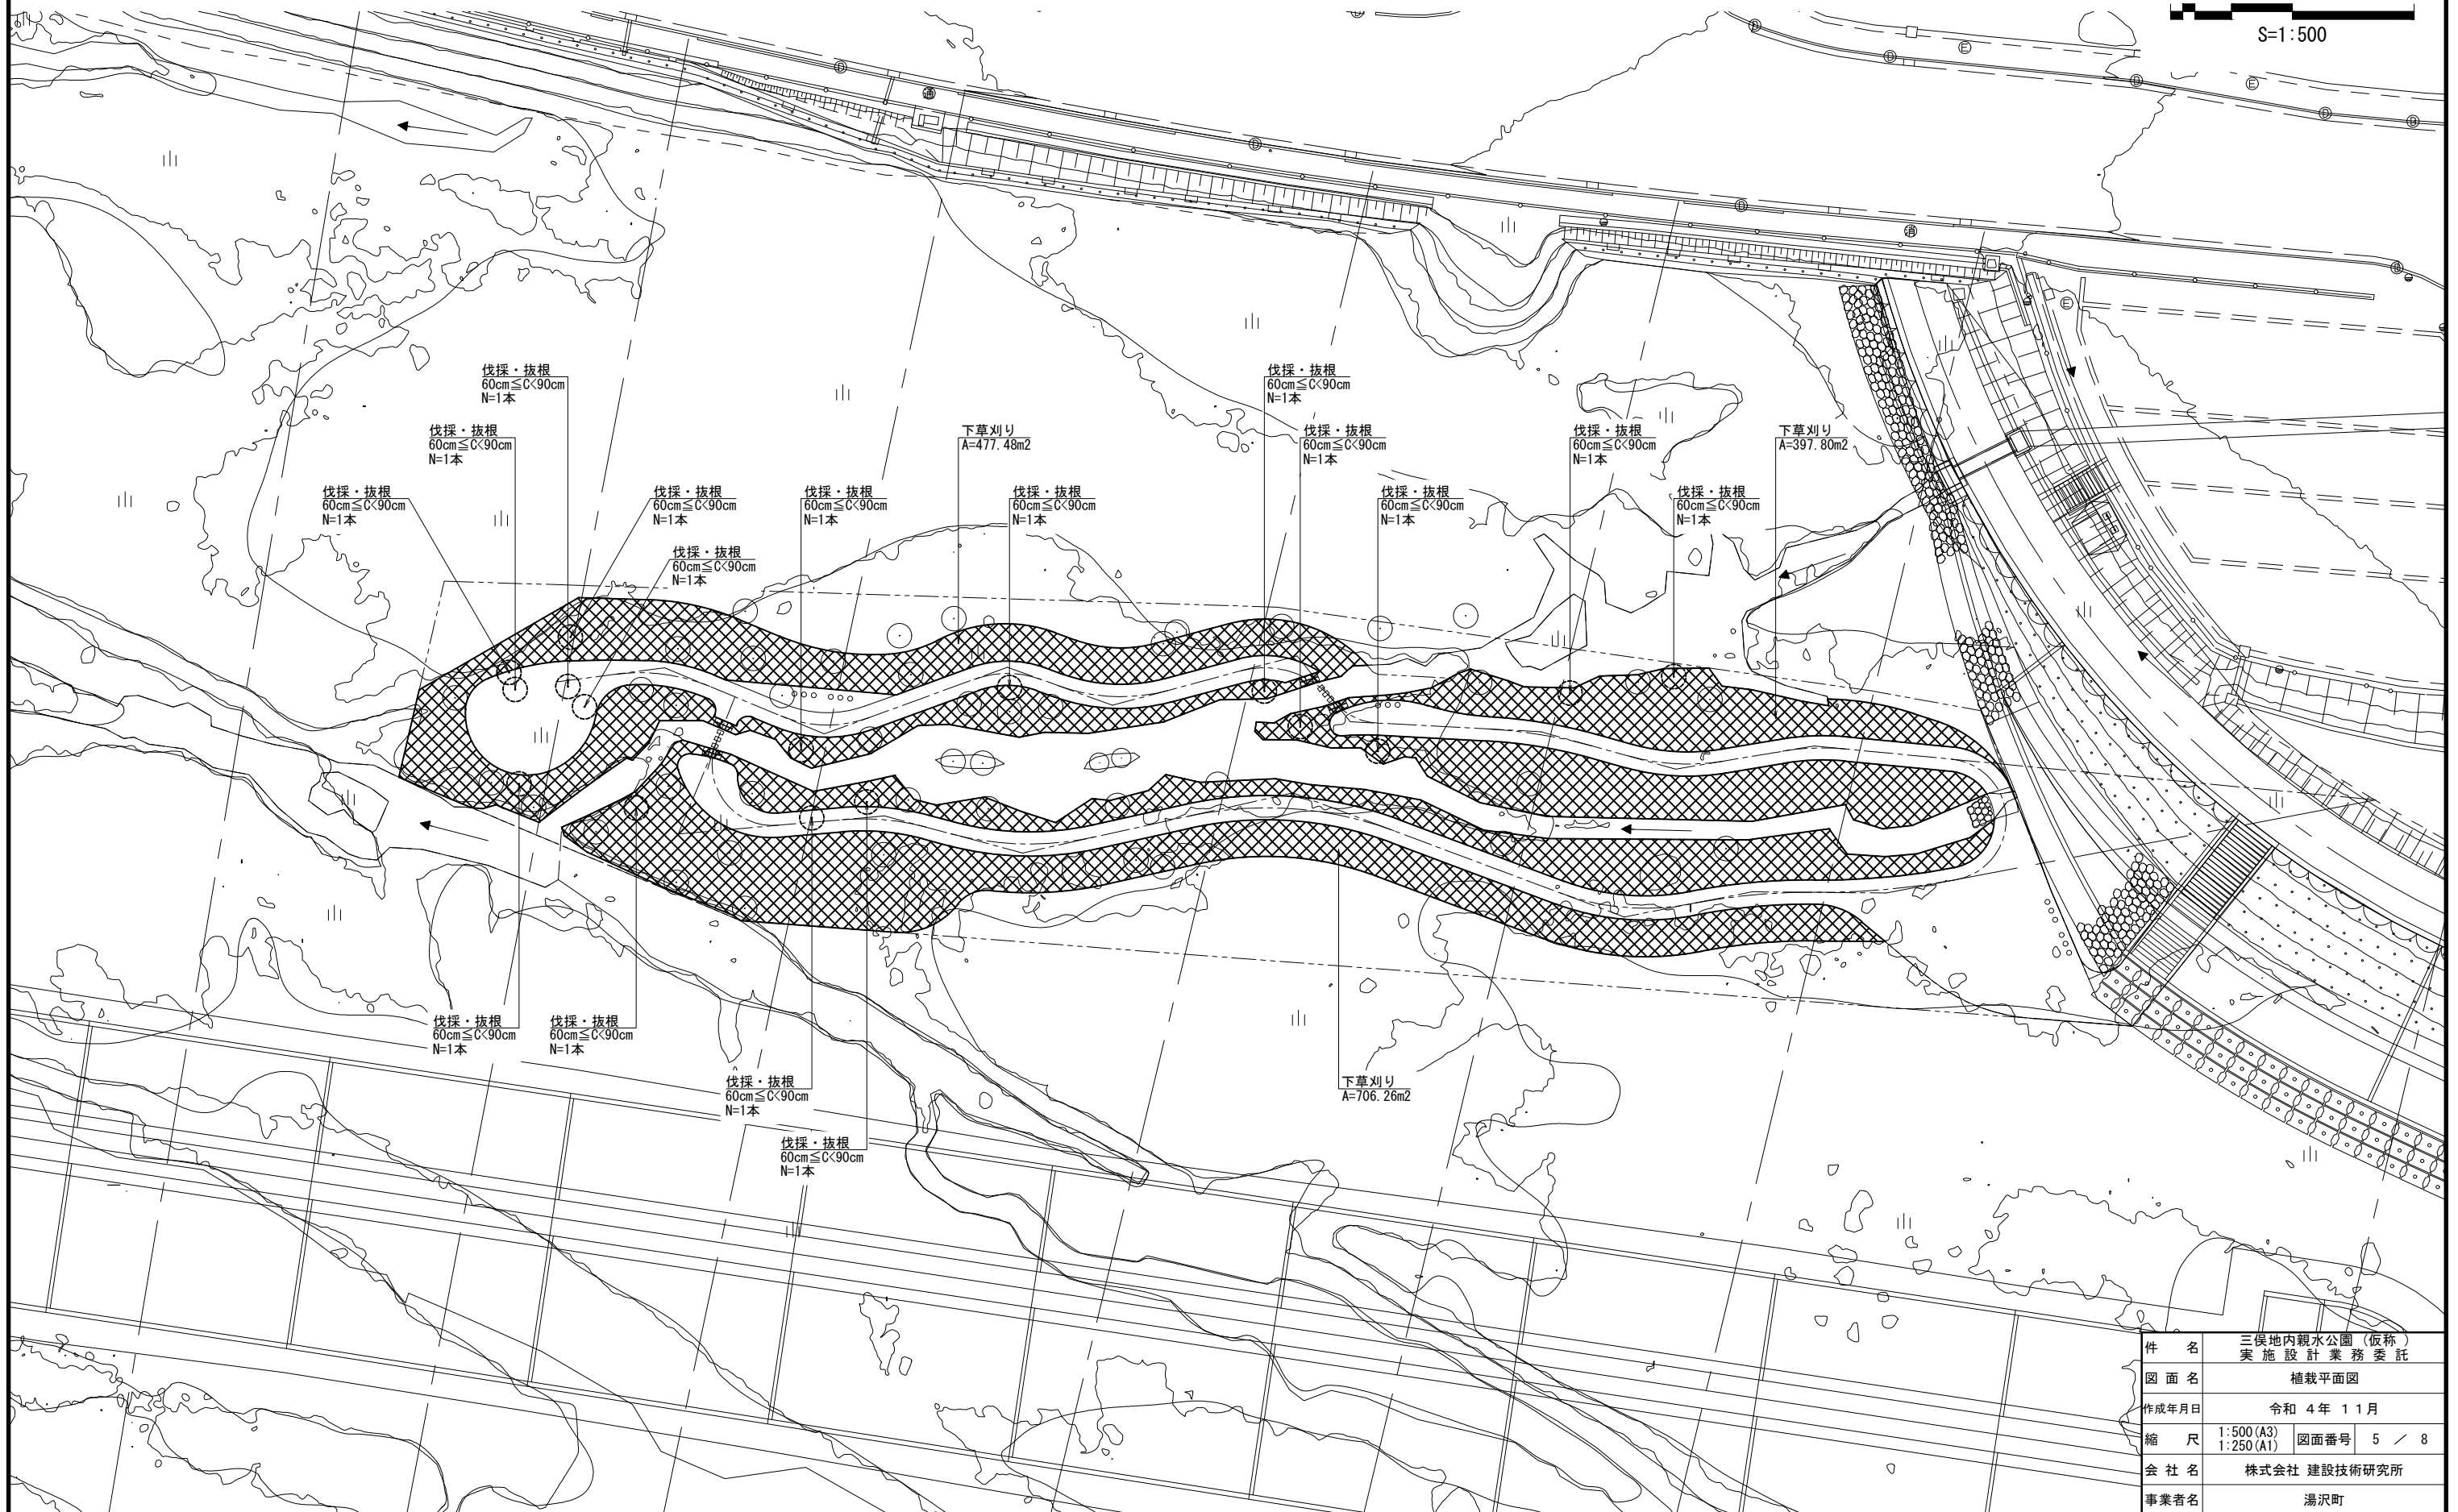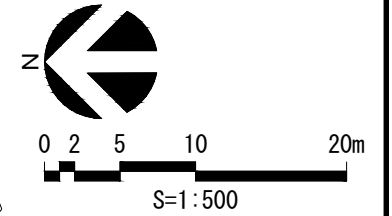


件名	三俣地内親水公園(仮称) 実施設計業務委託		
図面名	植栽平面図		
作成年月日	令和 4 年 1 1 月		
縮尺	1:500(A3) 1:250(A1)	図面番号	5 / 8
会社名	株式会社 建設技術研究所		
事業者名	湯沢町		

横断図 S=1:500(1:250)


NO. 23

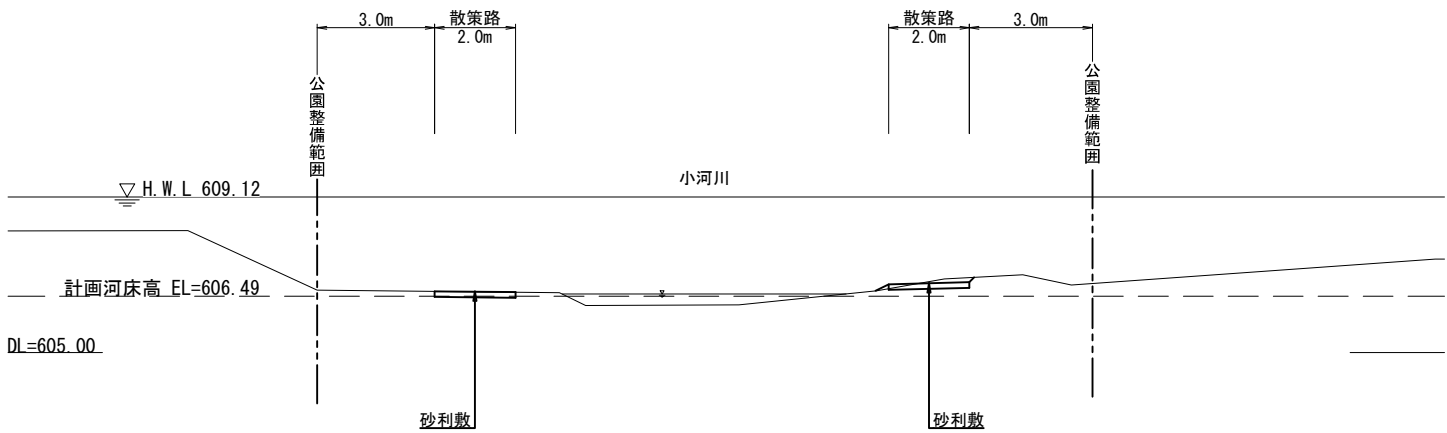


NO. 24

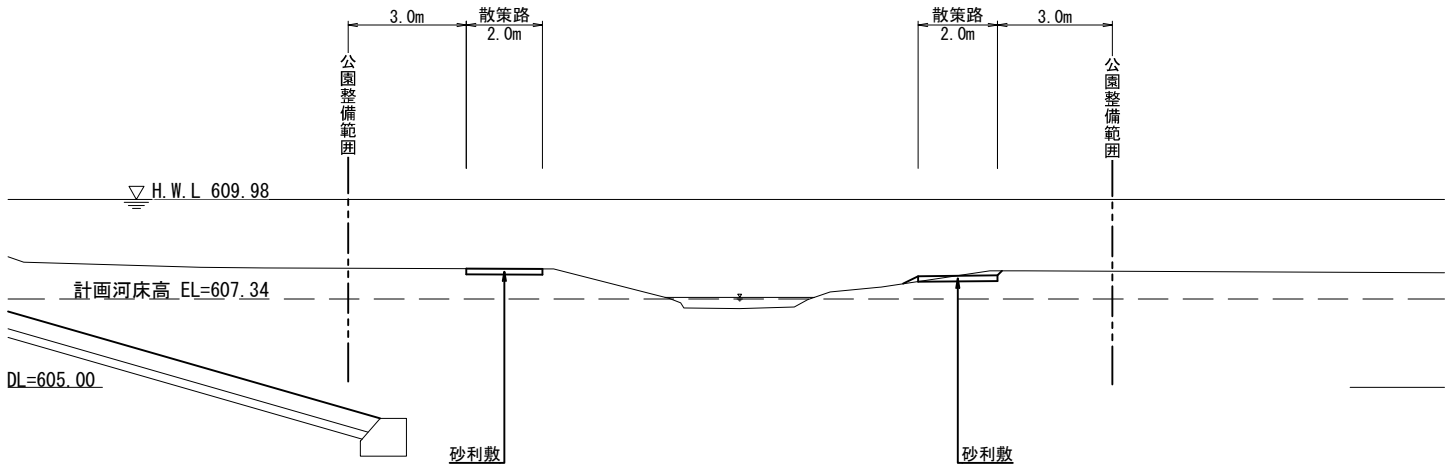


NO. 22+20.000

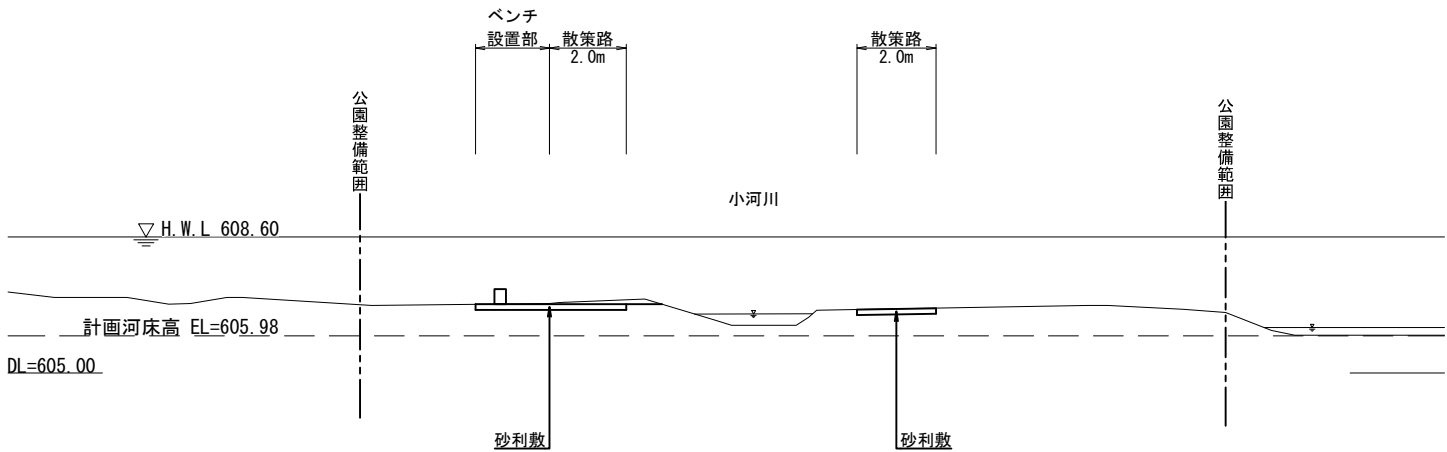

NO. 23+25.000

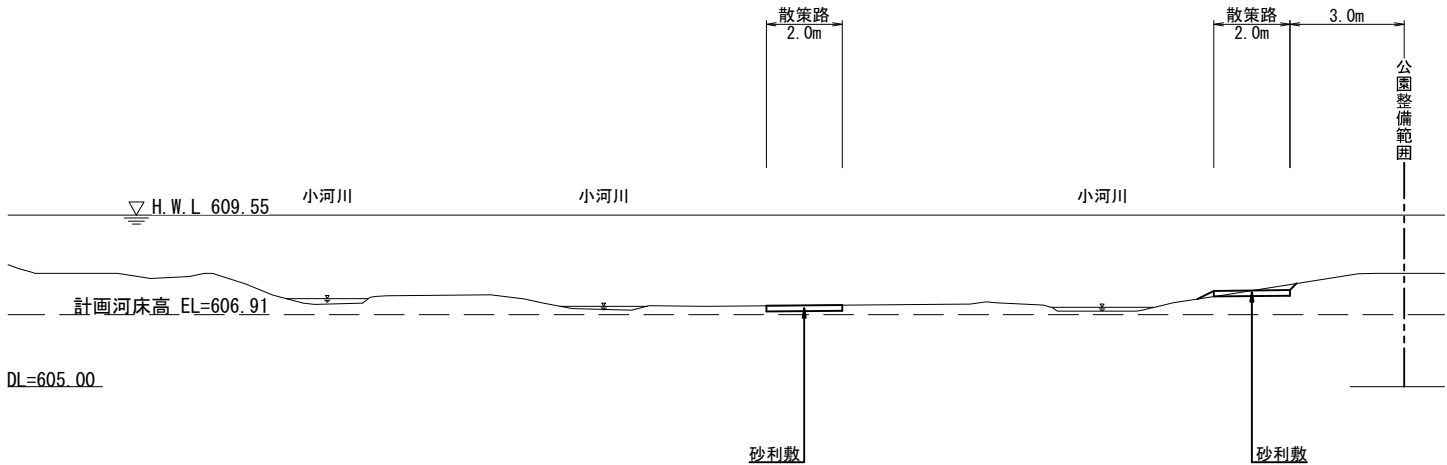


NO. 22

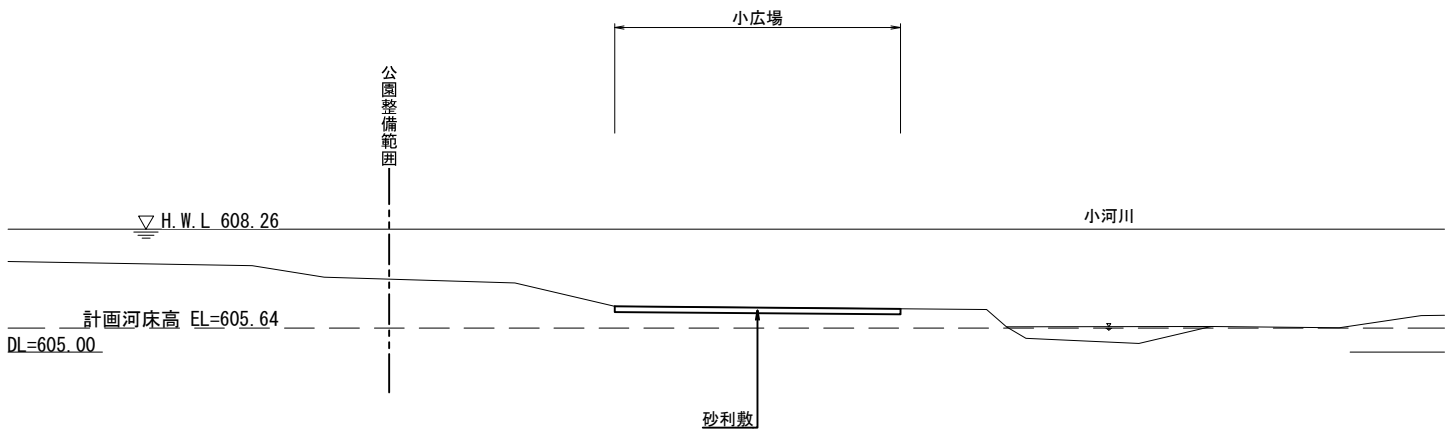


件名	三俣地内親水公園（仮称） 実施設計業務委託		
図面名	横断図		
作成年月日	令和 4 年 1 1 月		
縮尺	1:500 (A3) 1:250 (A1)	図面番号	6 / 8
会社名	株式会社 建設技術研究所		
事業者名	湯沢町		

施設詳細図(1)


散策路広場舗装 S=1:60(1:30)

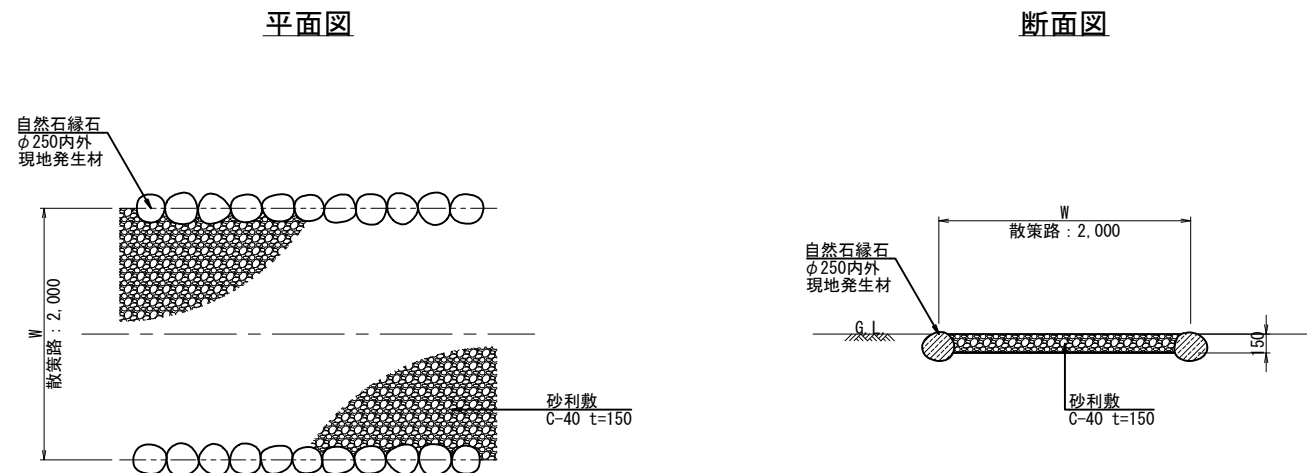


渡り石一般図

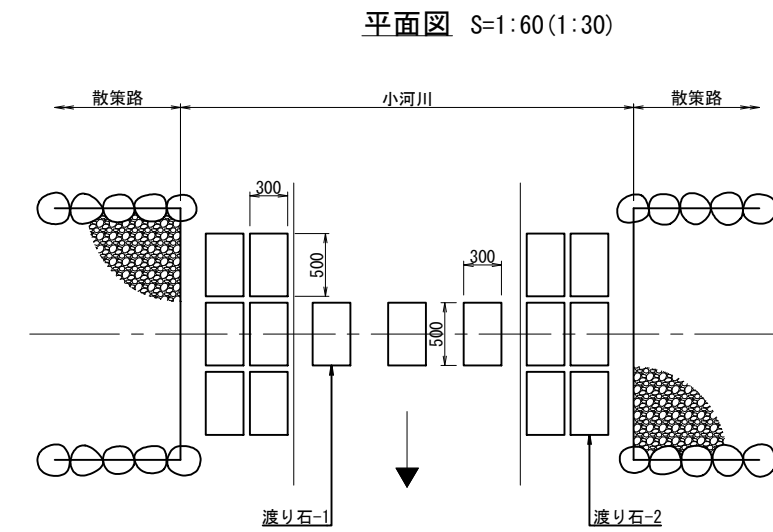


渡渉部散策路 S=1:60(1:30)

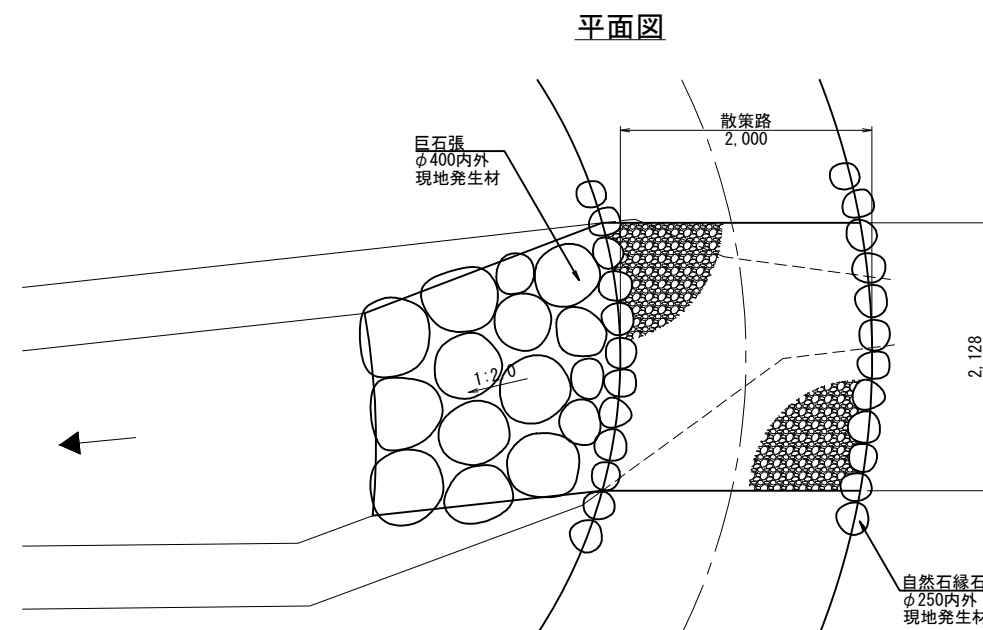

渡り石-1 S=1:40(1:20)

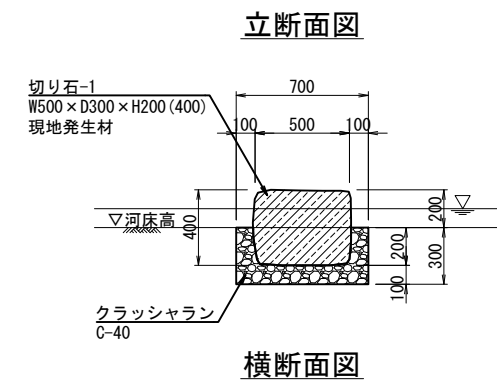

渡り石-2 S=1:40(1:20)

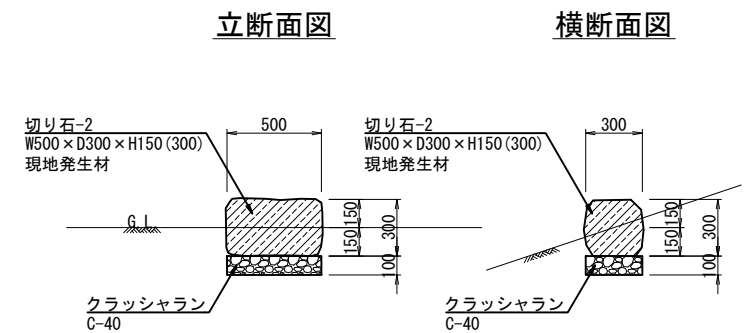


件名	三俣市内親水公園(仮称)		
図面名	施設詳細図(1)		
作成年月日	令和4年11月		
縮尺	図示(A3) ()はA1拡大時	図面番号	7 / 8
会社名	株式会社 建設技術研究所		
事業者名	湯沢町		


施設詳細図(2)

案内サイン配置図 S=1:100(1:50)


平面図

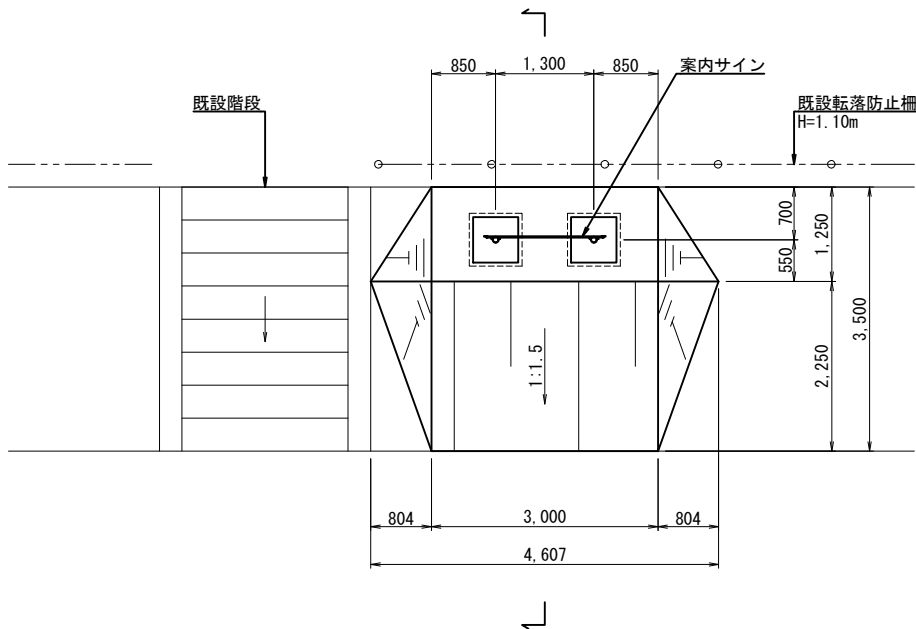


断面図

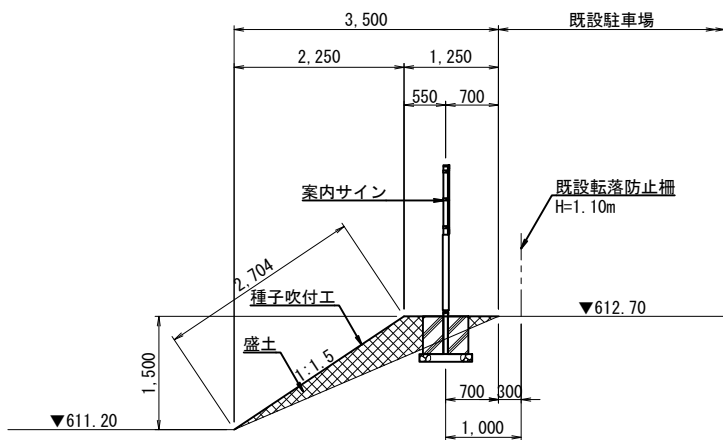

平面図 S=1:40(1:20)

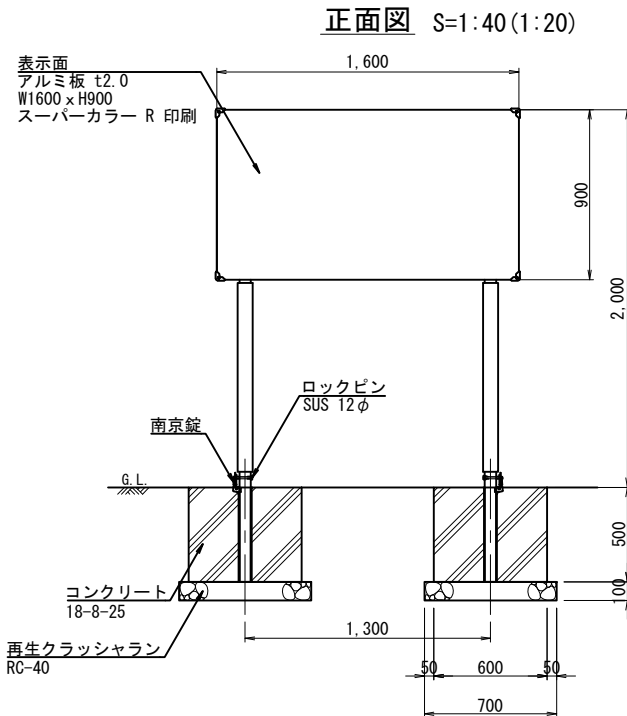


ベンチ S=1:40(1:20)

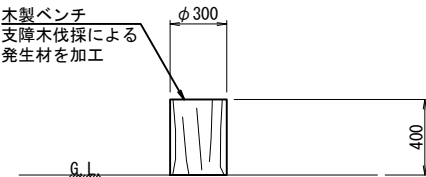

案内サイン構造図

詳細図 S=1:10(1:50)

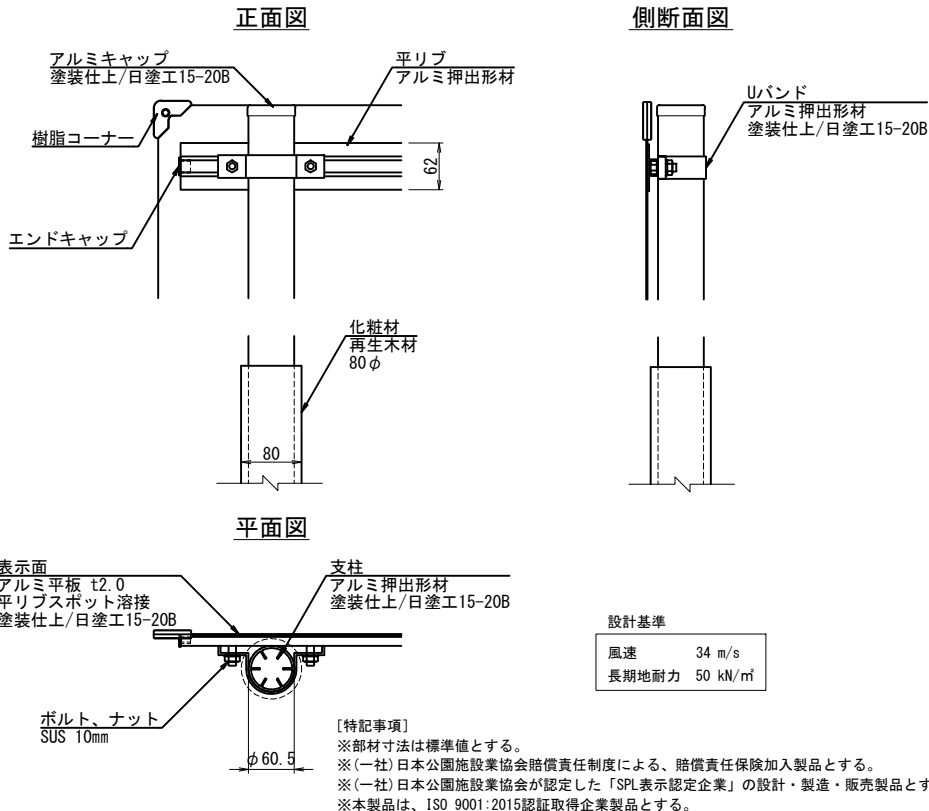

件名	三俣地内親水公園(仮称) 実施設計業務委託		
図面名	施設詳細図(2)		
作成年月日	令和 4 年 1 1 月		
縮尺	図示 ()はA1拡大時	図面番号	8 / 8
会社名	株式会社 建設技術研究所		
事業者名	湯沢町		