

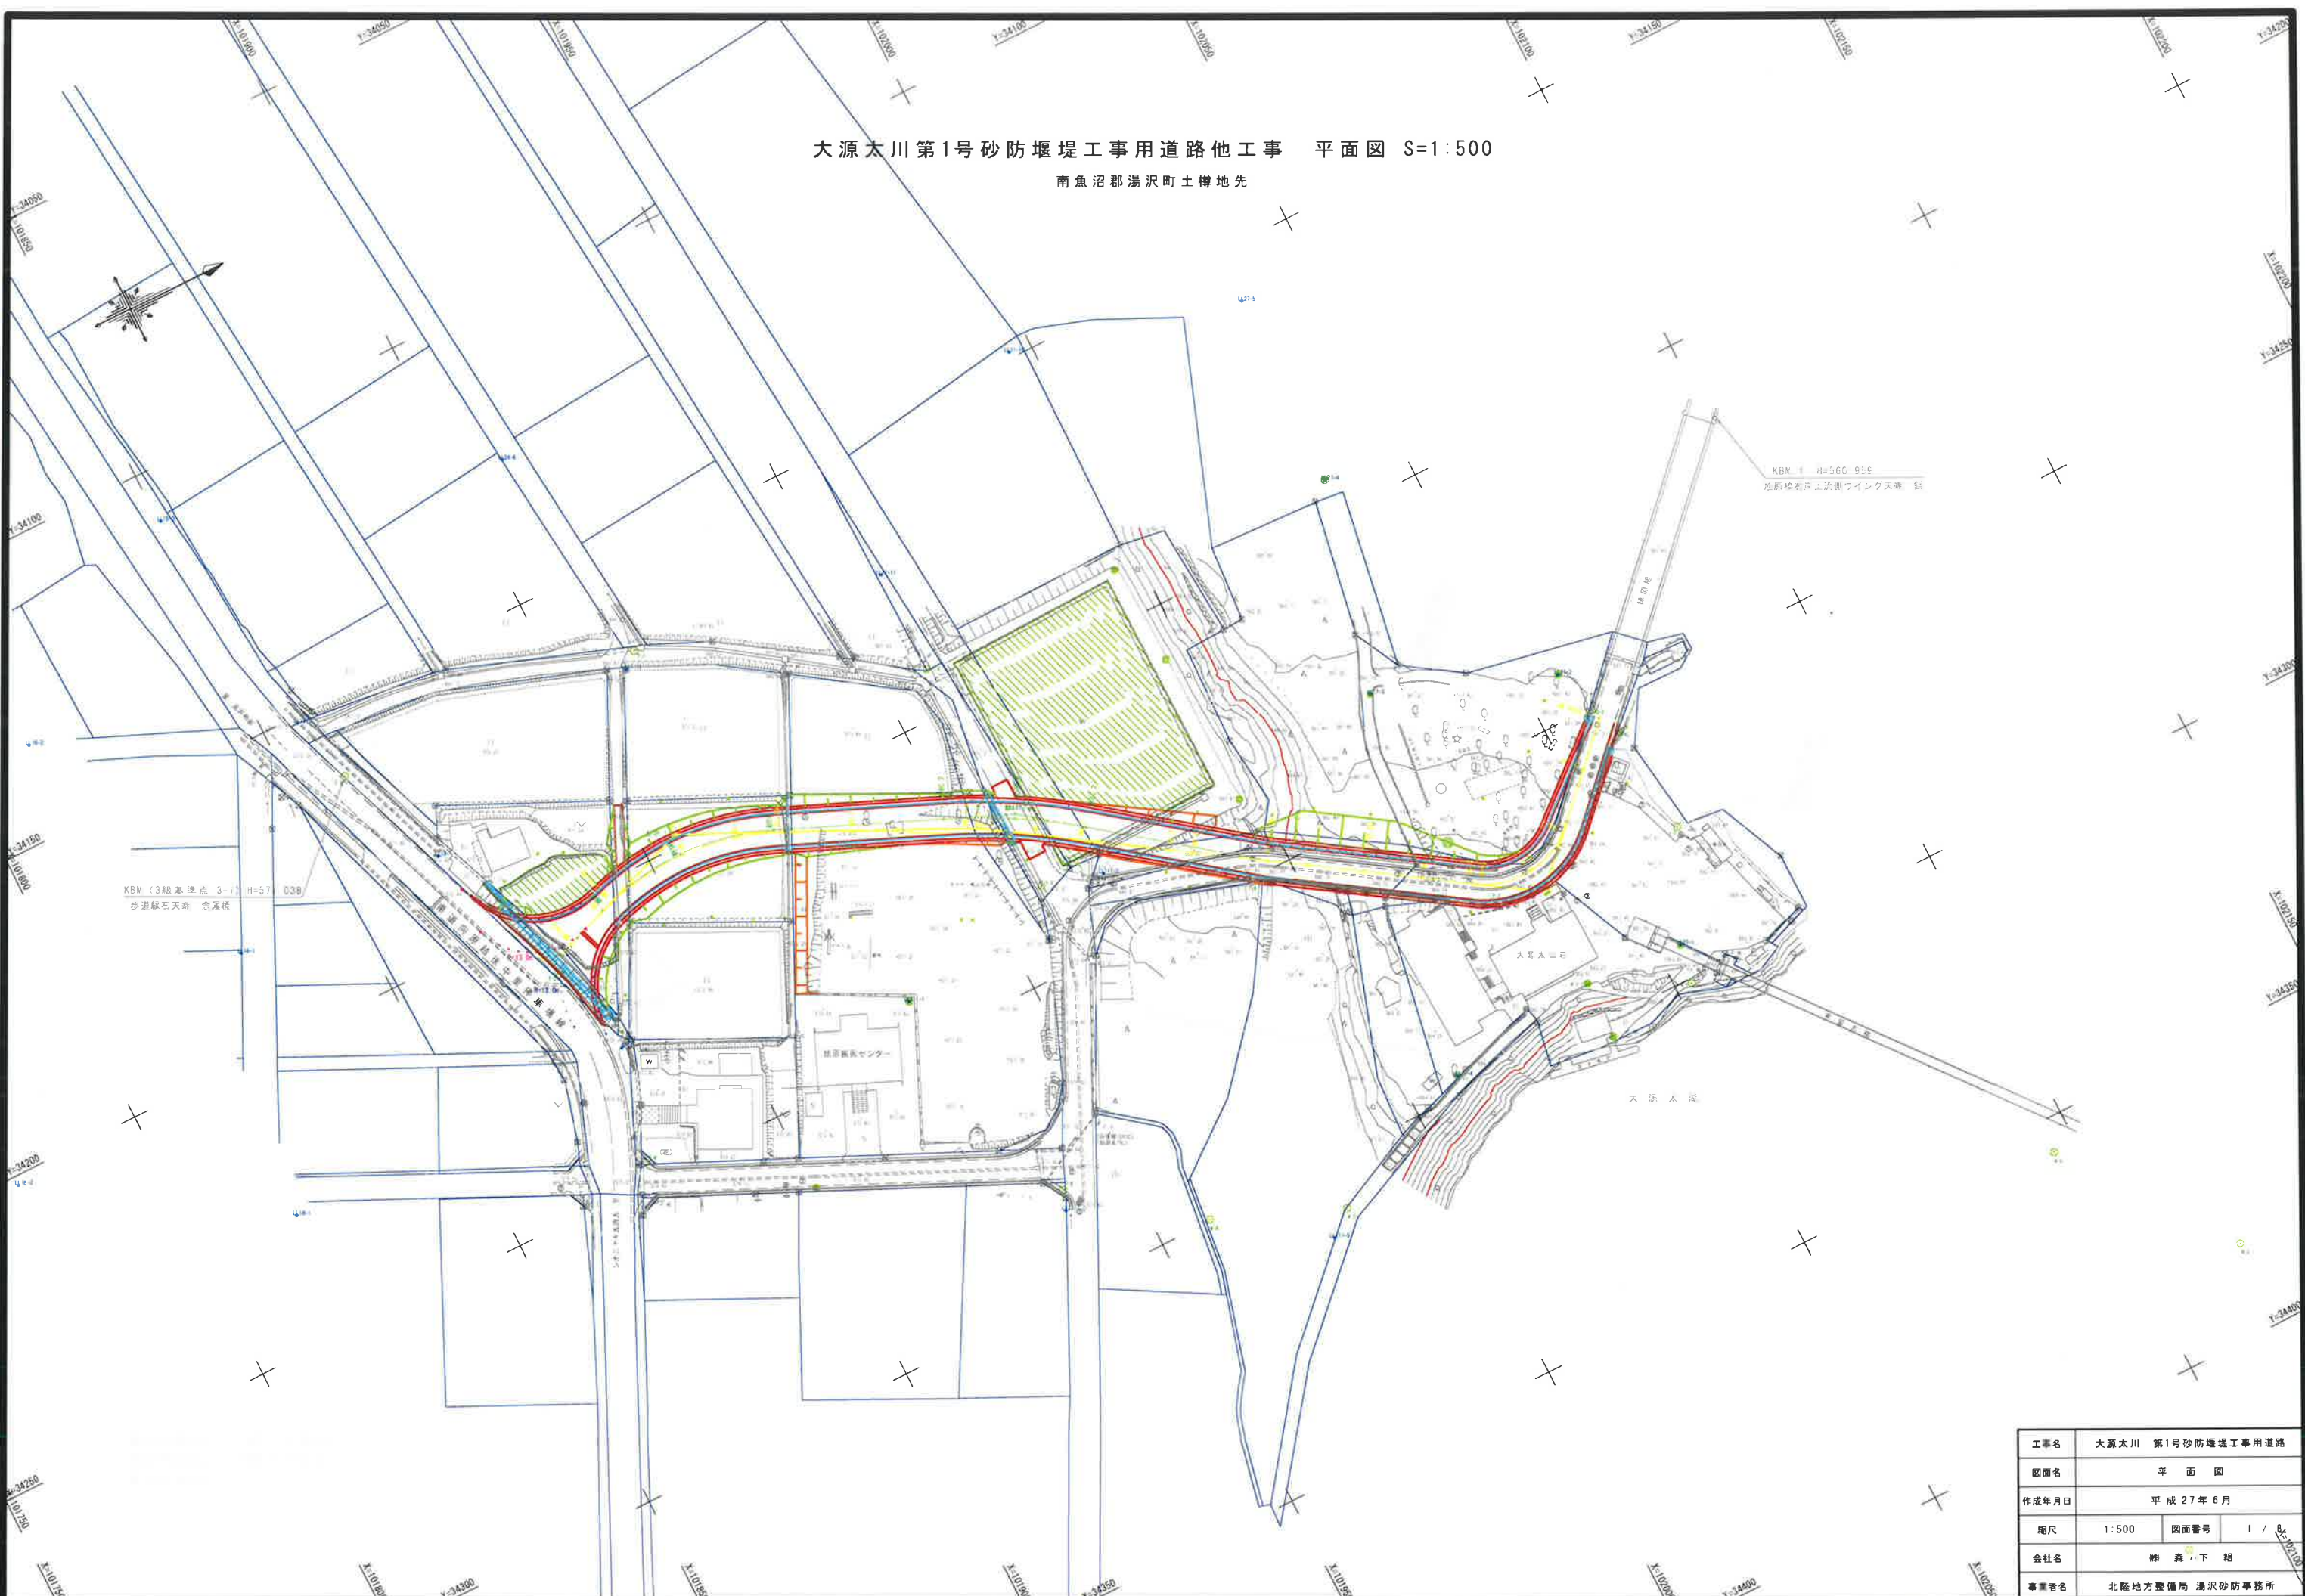


大源太川第1号砂防堰堤工事用道路他工事 平面図 S=1:500

南魚沼郡湯沢町土樽地先

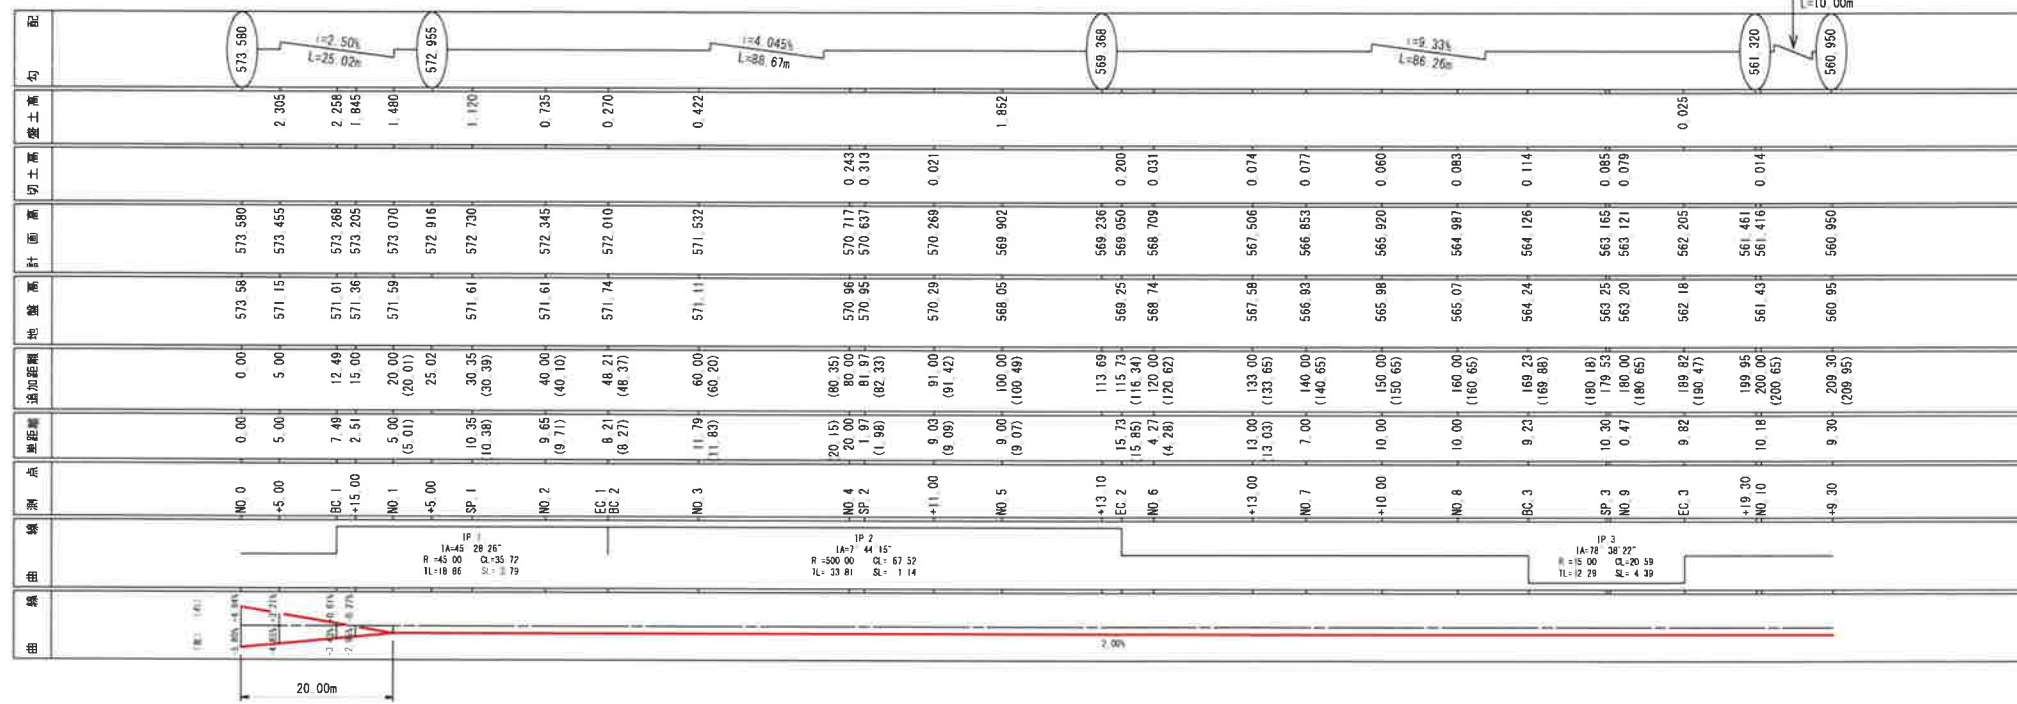


工事名	大源太川 第1号砂防堰堤工事用道路		
図面名	平 面 図		
作成年月日	平 成 27 年 6 月		
縮尺	1:500	図面番号	1 / 8
会社名	株式会社 森下組		
事業者名	北陸地方整備局 湯沢砂防事務所		

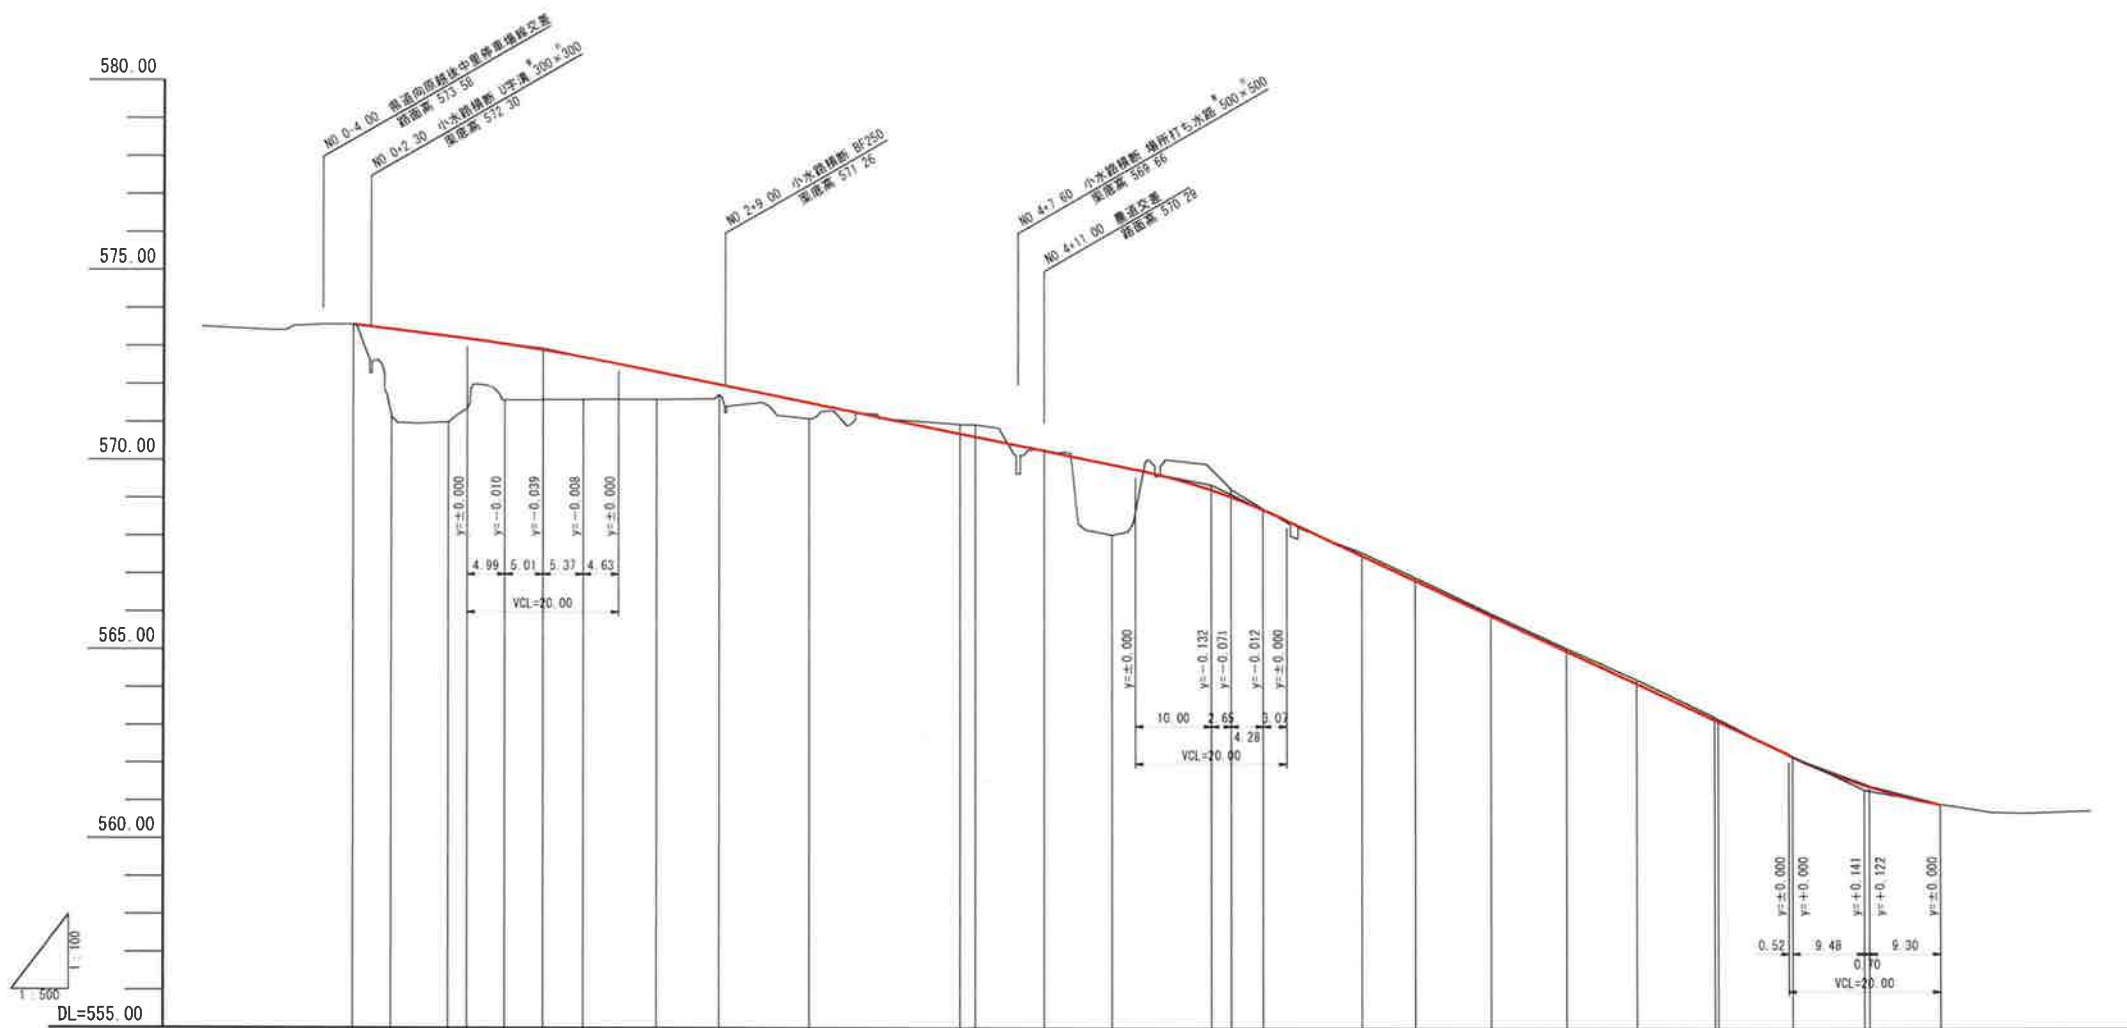


	追加距離	計面高
新BC 1	13.06	573.254
新SP 1	29.90	572.748
新EC 1	46.75	572.076
新BC 2	76.44	570.875
新SP 2	88.95	570.369
新EC 2	101.46	569.863

工事名	大源太川 第1号砂防堰堤工事用道路		
図面名	縦断面図		
作成年月日	平成27年6月		
縮尺	V=1:100 H=1:500	図面番号	2 / 8
会社名	株式会社 森下組		
事業者名	北陸地方整備局 湯沢砂防事務所		

NO. 0～農道交差部

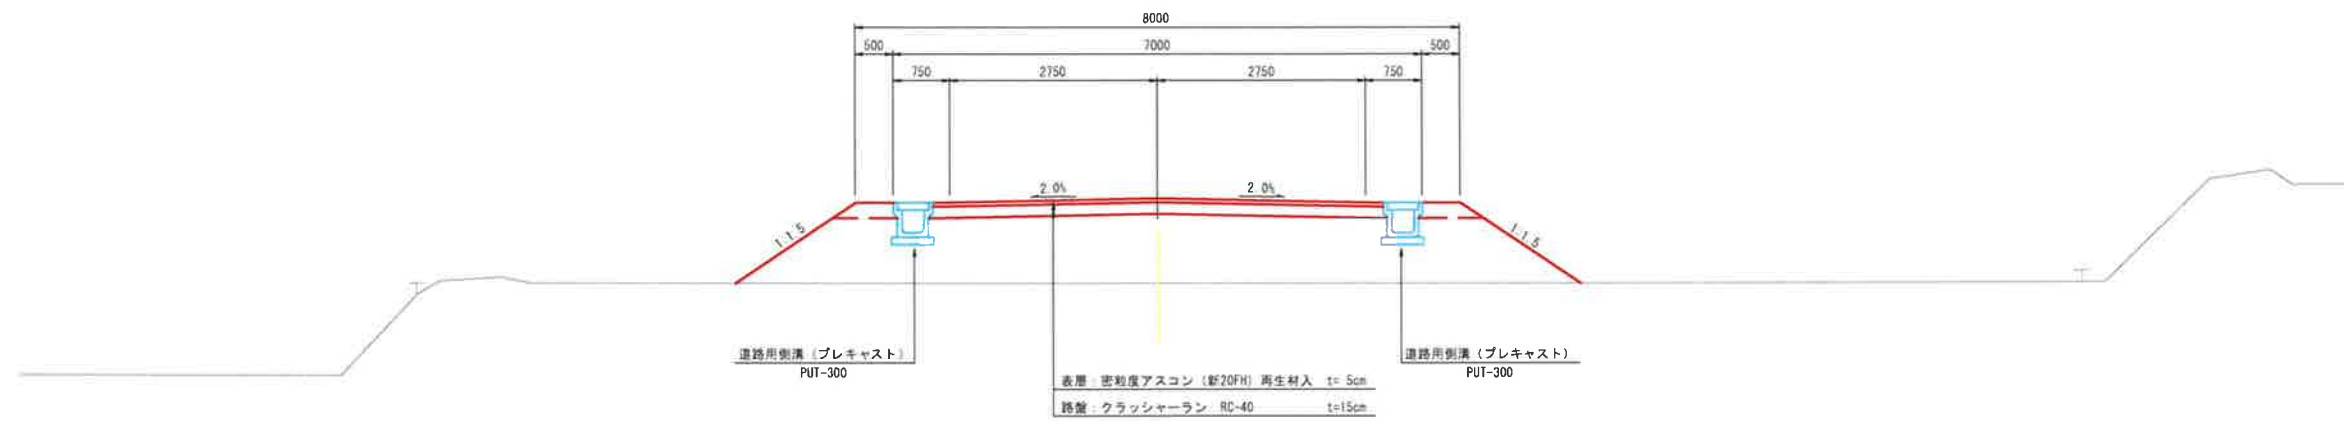


農道交差部～終点


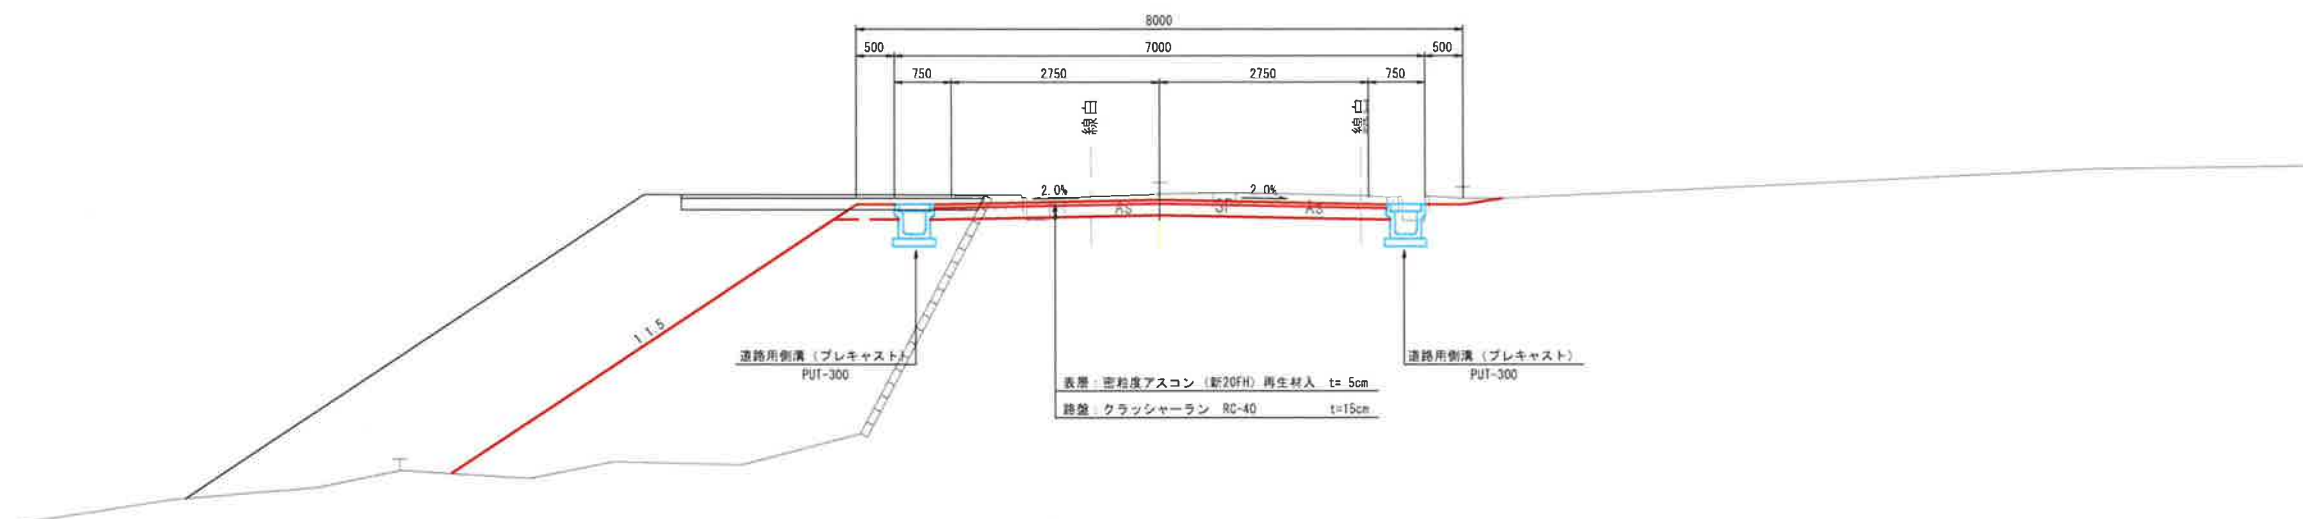


工事名	大瀬太川 第1号砂防堰堤工事用道路		
図面名	標準横断面図		
作成年月日	平成27年6月		
縮尺	1:50	図面番号	3 / 8
会社名	株式会社 森下組		
事業者名	北陸地方整備局 湯沢砂防事務所		


道路用側溝（プレキャスト） S=1:20

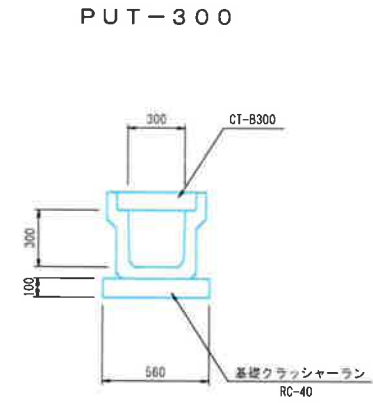

横断用自由勾配側溝（プレキャスト） S=1:20

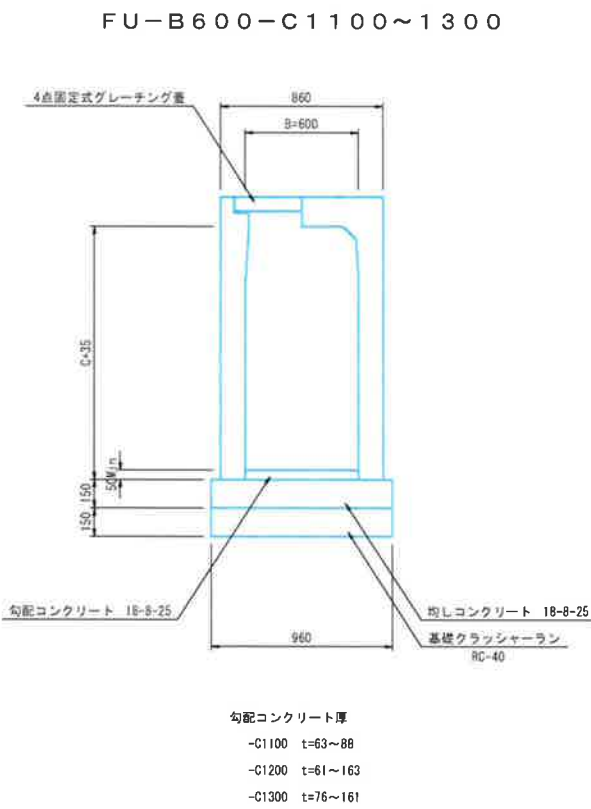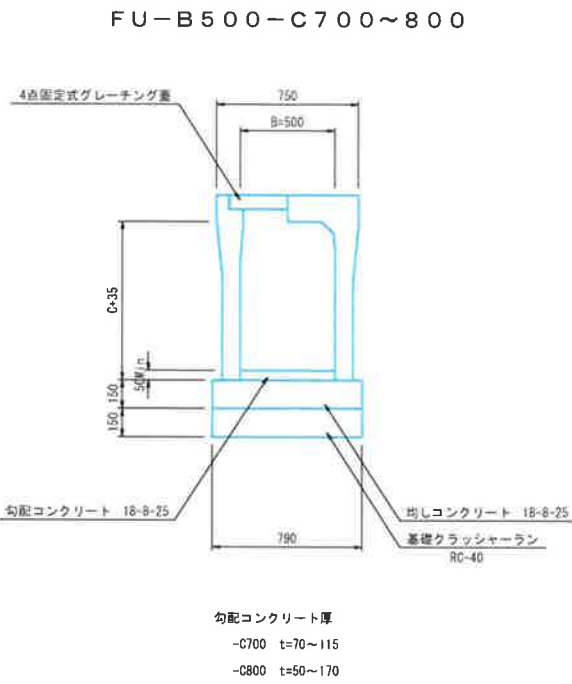


自由勾配側溝（プレキャスト） S=1:20

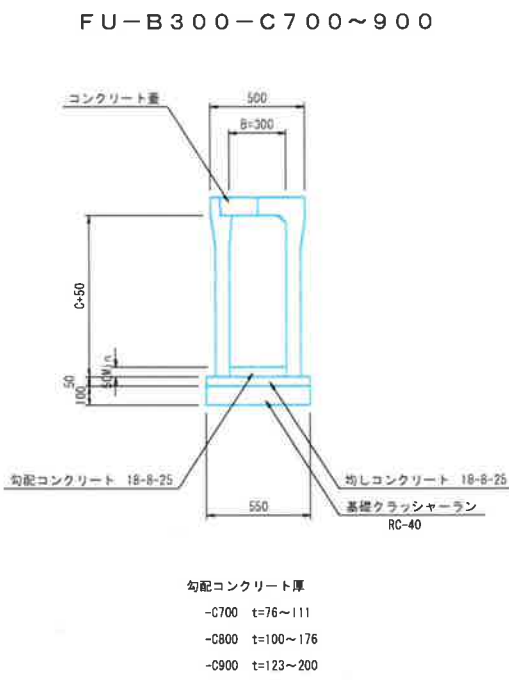

集水樹・街渠樹 S=1:30


MO種

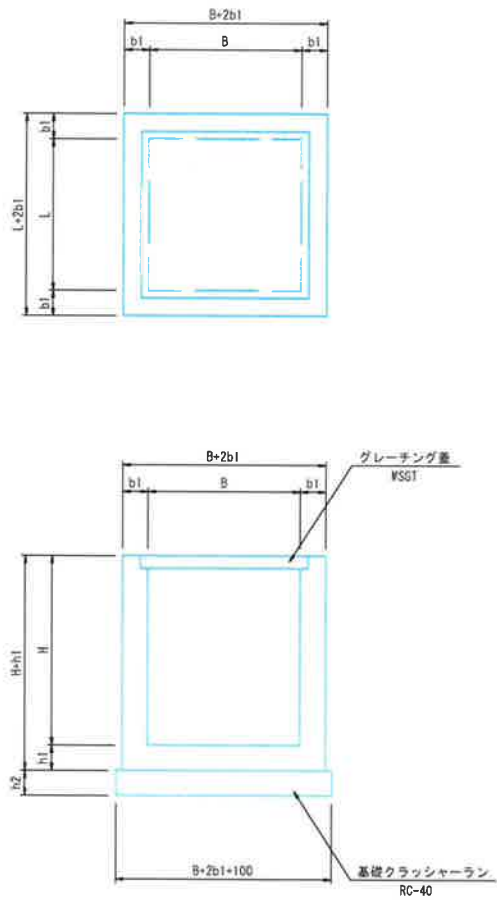

集水樹・街渠樹寸法表


種別	B	L	H	b1	h1	h2	備考
MB種	600	600	600	150	150	150	
MC種	700	700	600	150	150	150	
MD種	800	800	600	150	150	150	
ME種	800	1200	900	150	150	150	
MF種	800	1200	1000	150	150	150	
MG種	1200	1200	1400	200	200	200	
MH種	1200	1200	1600	200	200	200	

工事名	大源太川 第1号砂防堰堤工事用道路		
図面名	小構造物標準図		
作成年月日	平成27年6月		
縮尺	図示	図面番号	8 / 8
会社名	株式会社 下組		
事業所名	北陸地方整備局 湯沢砂防事務所		

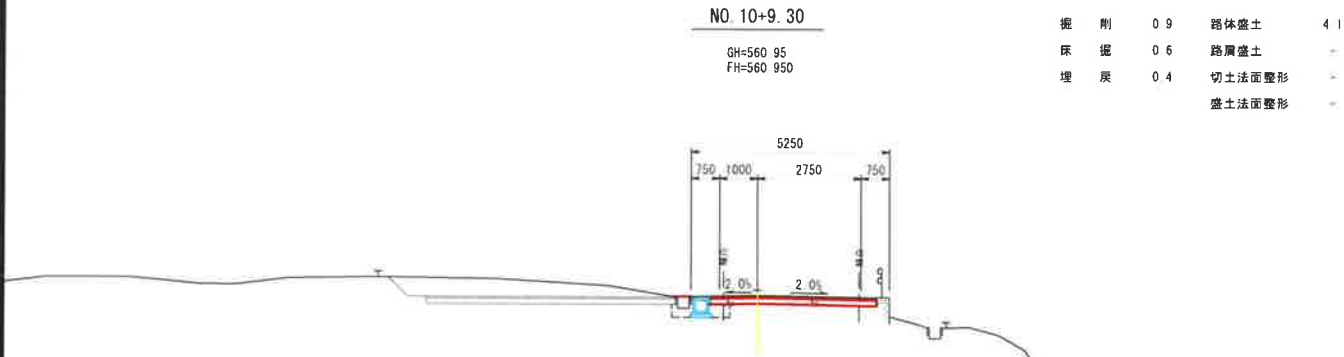


掘	削	0.9	路体盛土	4.1
床	掘	0.6	路肩盛土	-
埋	戻	0.4	切土法面整形	-
			盛土法面整形	-

DL=557.00

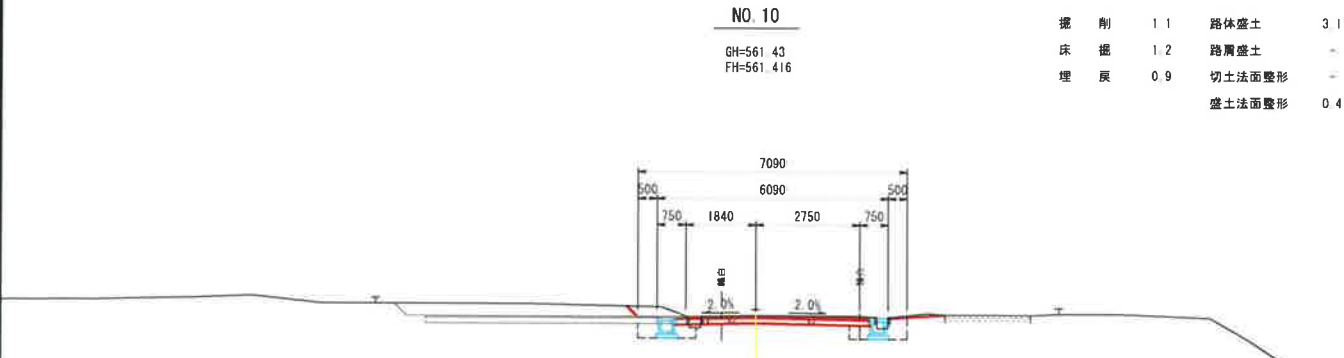


掘	削	1.1	路体盛土	3.1
床	掘	1.2	路肩盛土	-
埋	戻	0.9	切土法面整形	-
			盛土法面整形	0.4

DL=558.00

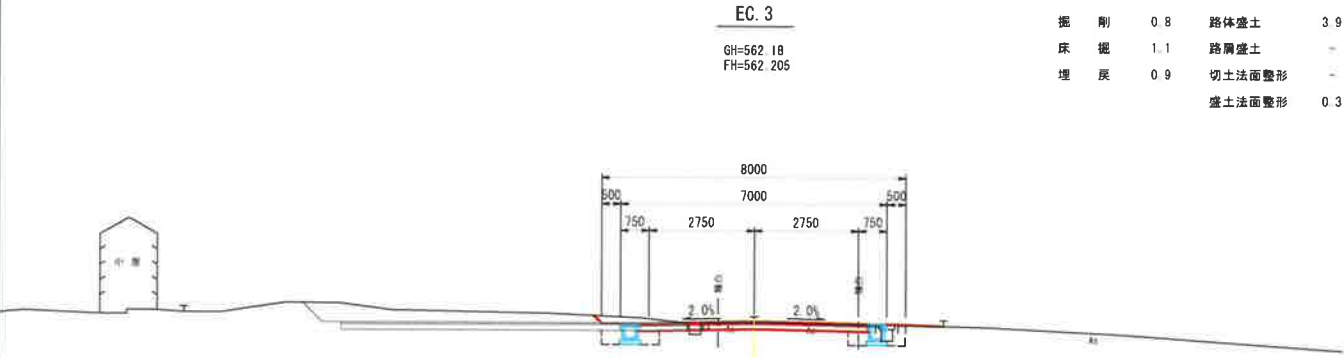

掘	削	0.8	路体盛土	3.9
床	掘	1.1	路肩盛土	-
埋	戻	0.9	切土法面整形	-
			盛土法面整形	0.3








DL=559.00

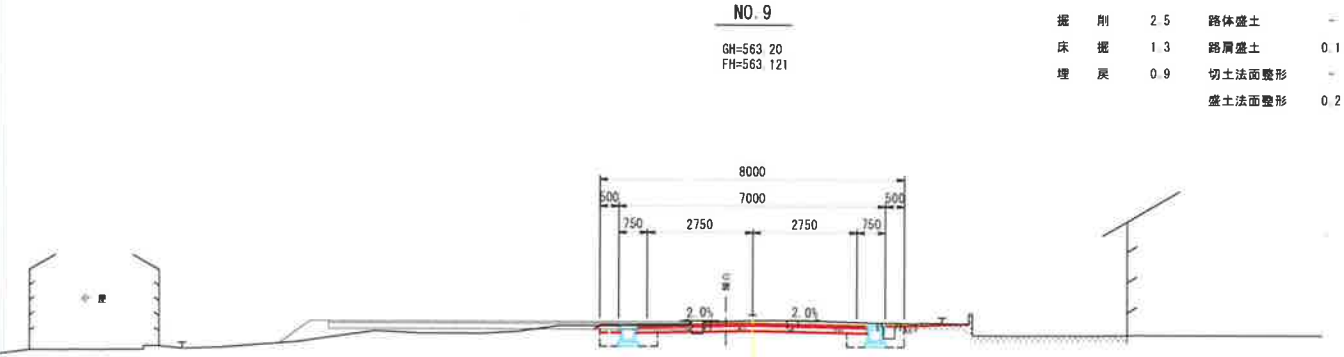


掘	削	2.5	路体盛土	-
床	掘	1.3	路肩盛土	0.1
埋	戻	0.9	切土法面整形	-
			盛土法面整形	0.2

DL=560.00


工事名	大瀬太川 第1号砂防堰堤工事用道路		
図面名	横断面図 4-4		
作成年月日	平成27年6月		
縮尺	1:100	図面番号	7 / 8
会社名	㈱ 森下 組		
事業者名	北陸地方整備局 湯沢砂防事務所		

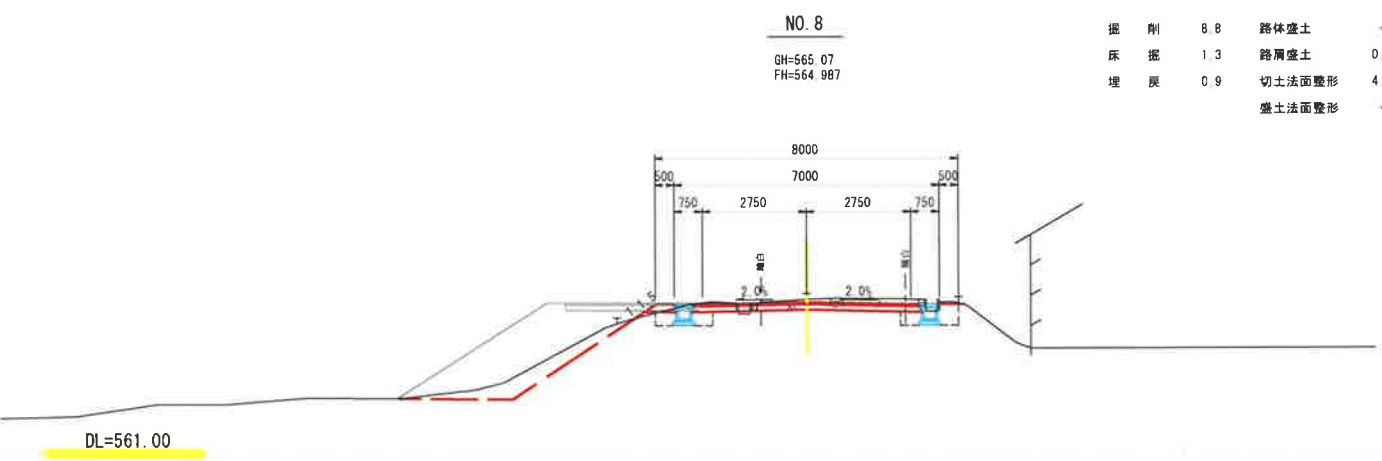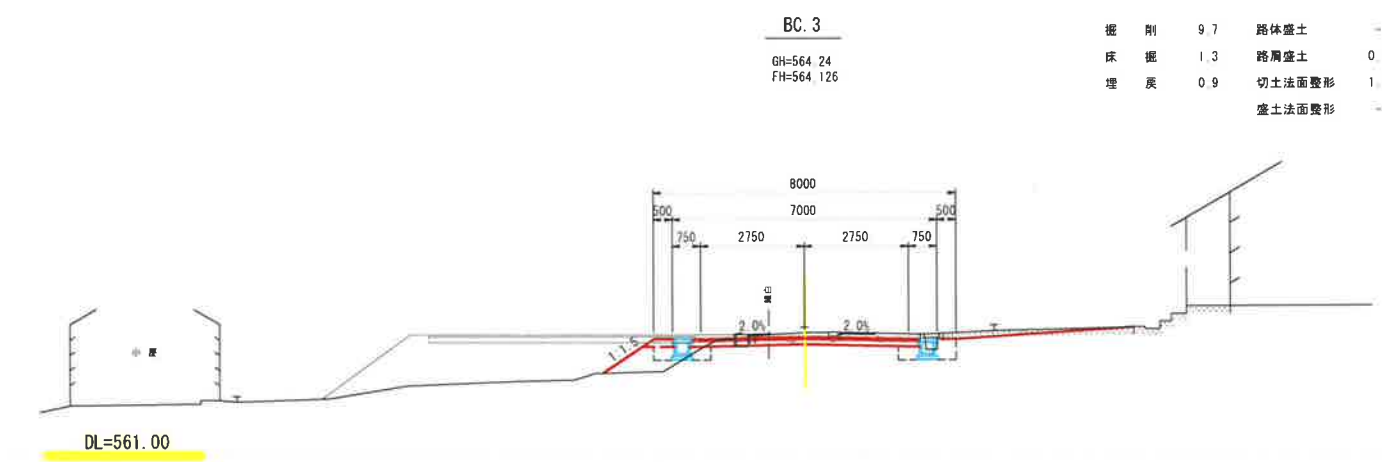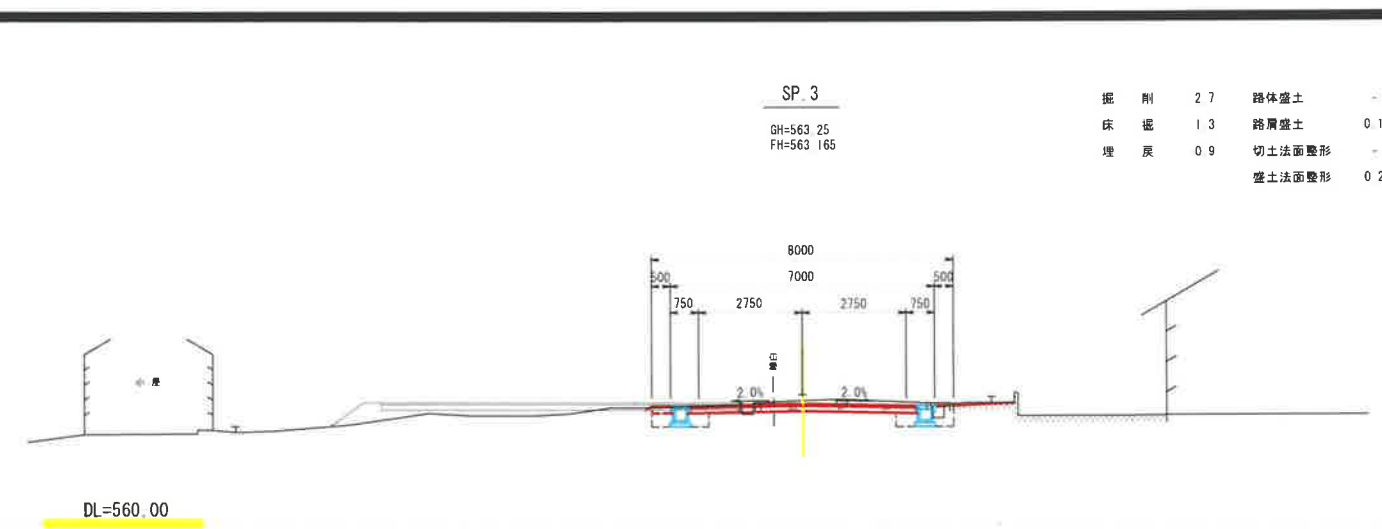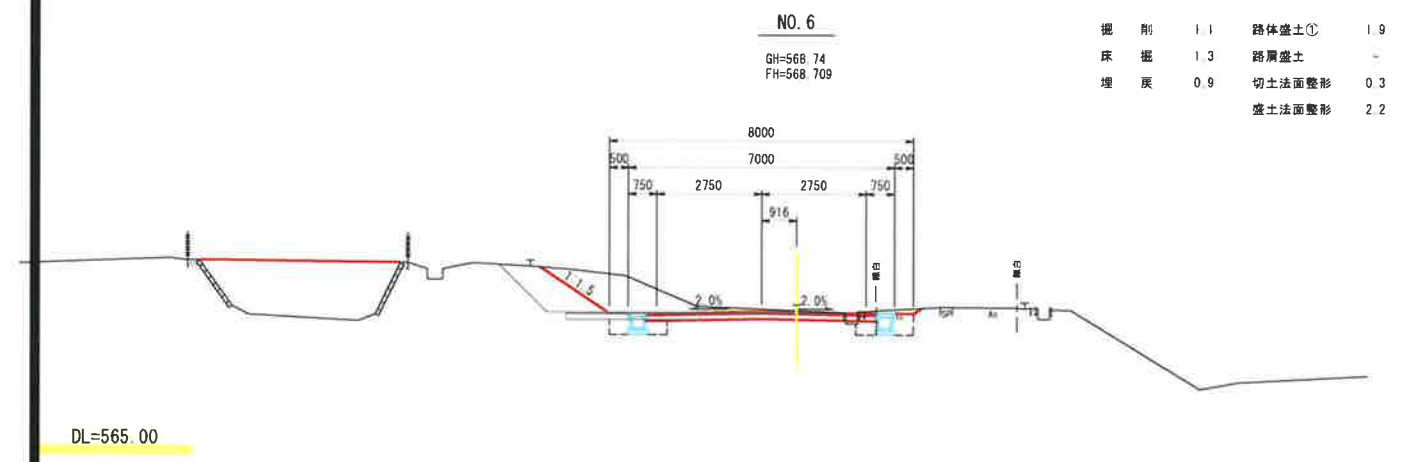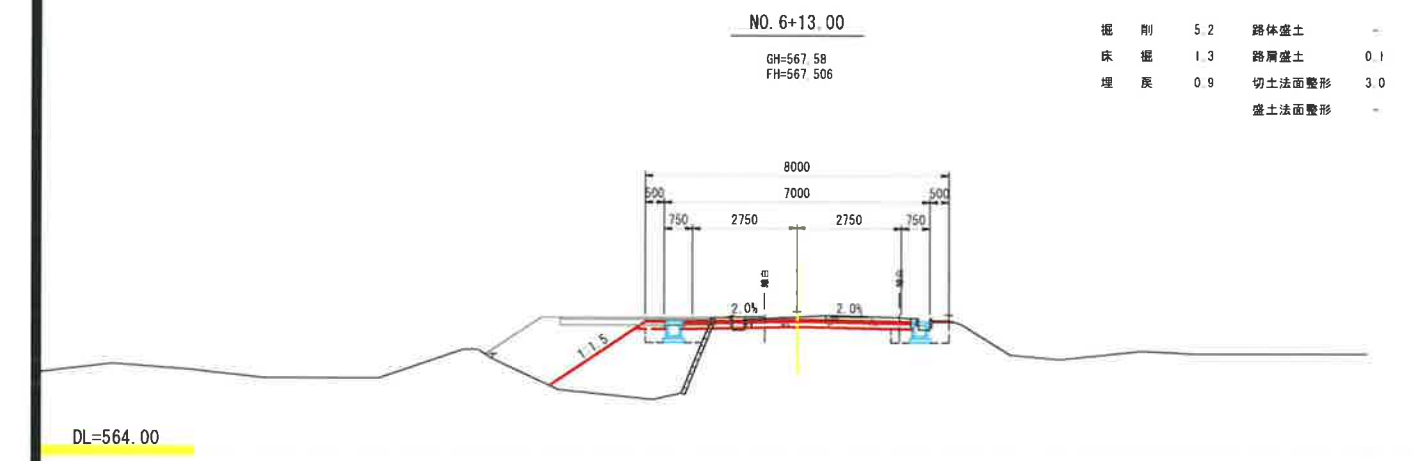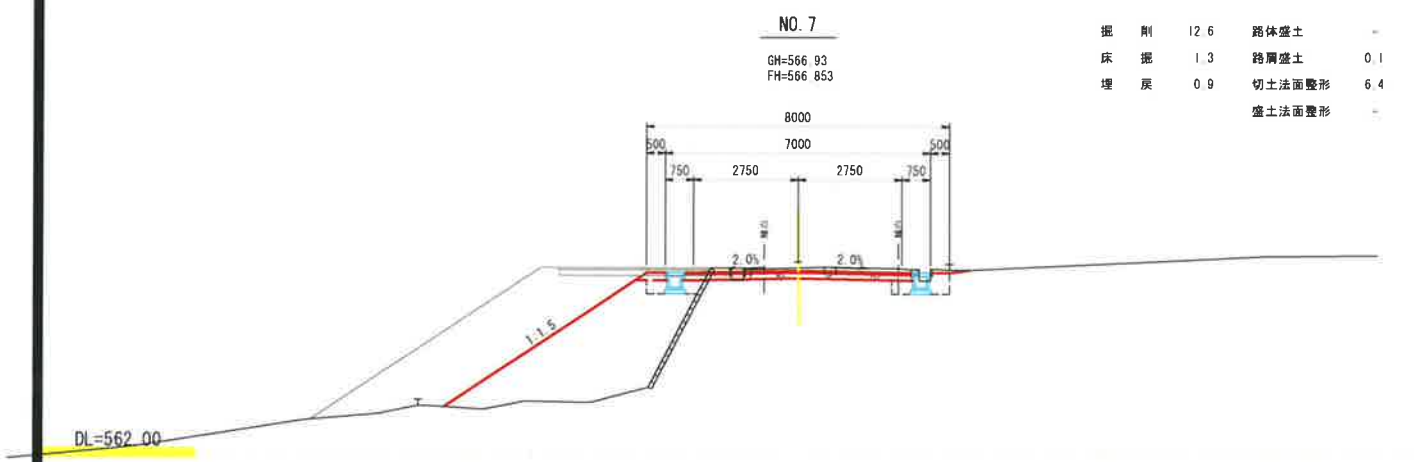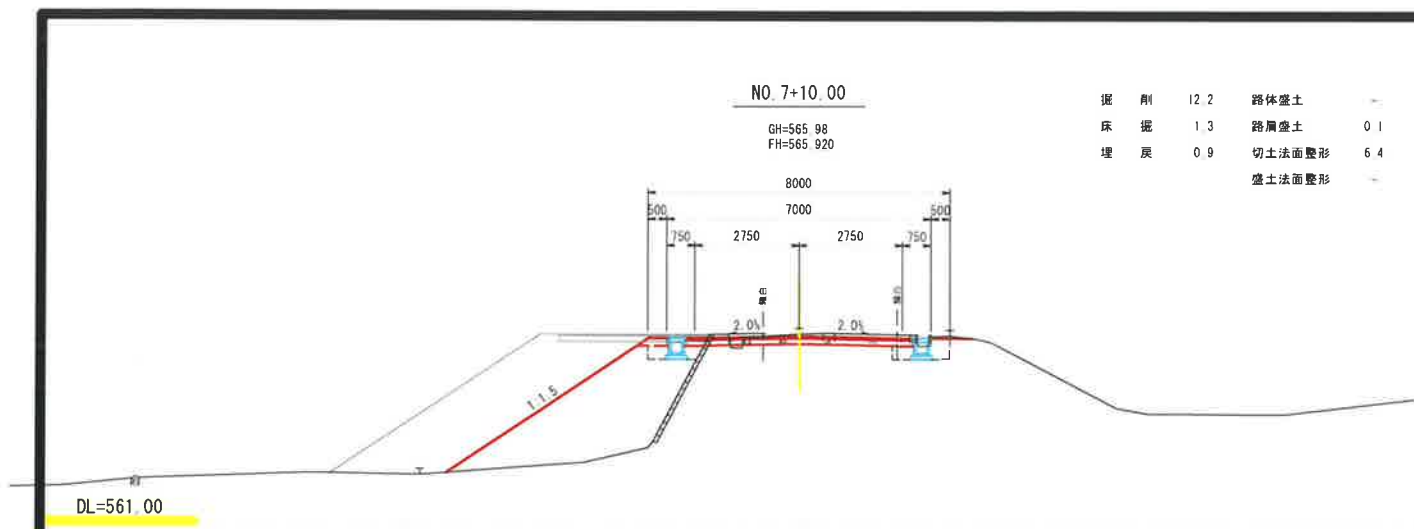


工事名	大原太川 第1号砂防堰堤工事用道路		
図面名	横断面図 4-3		
作成年月日	平成27年6月		
縮尺	1:100	図面番号	6 / 8
会社名	株式会社 森下組		
事業者名	北陸地方整備局 湯沢砂防事務所		

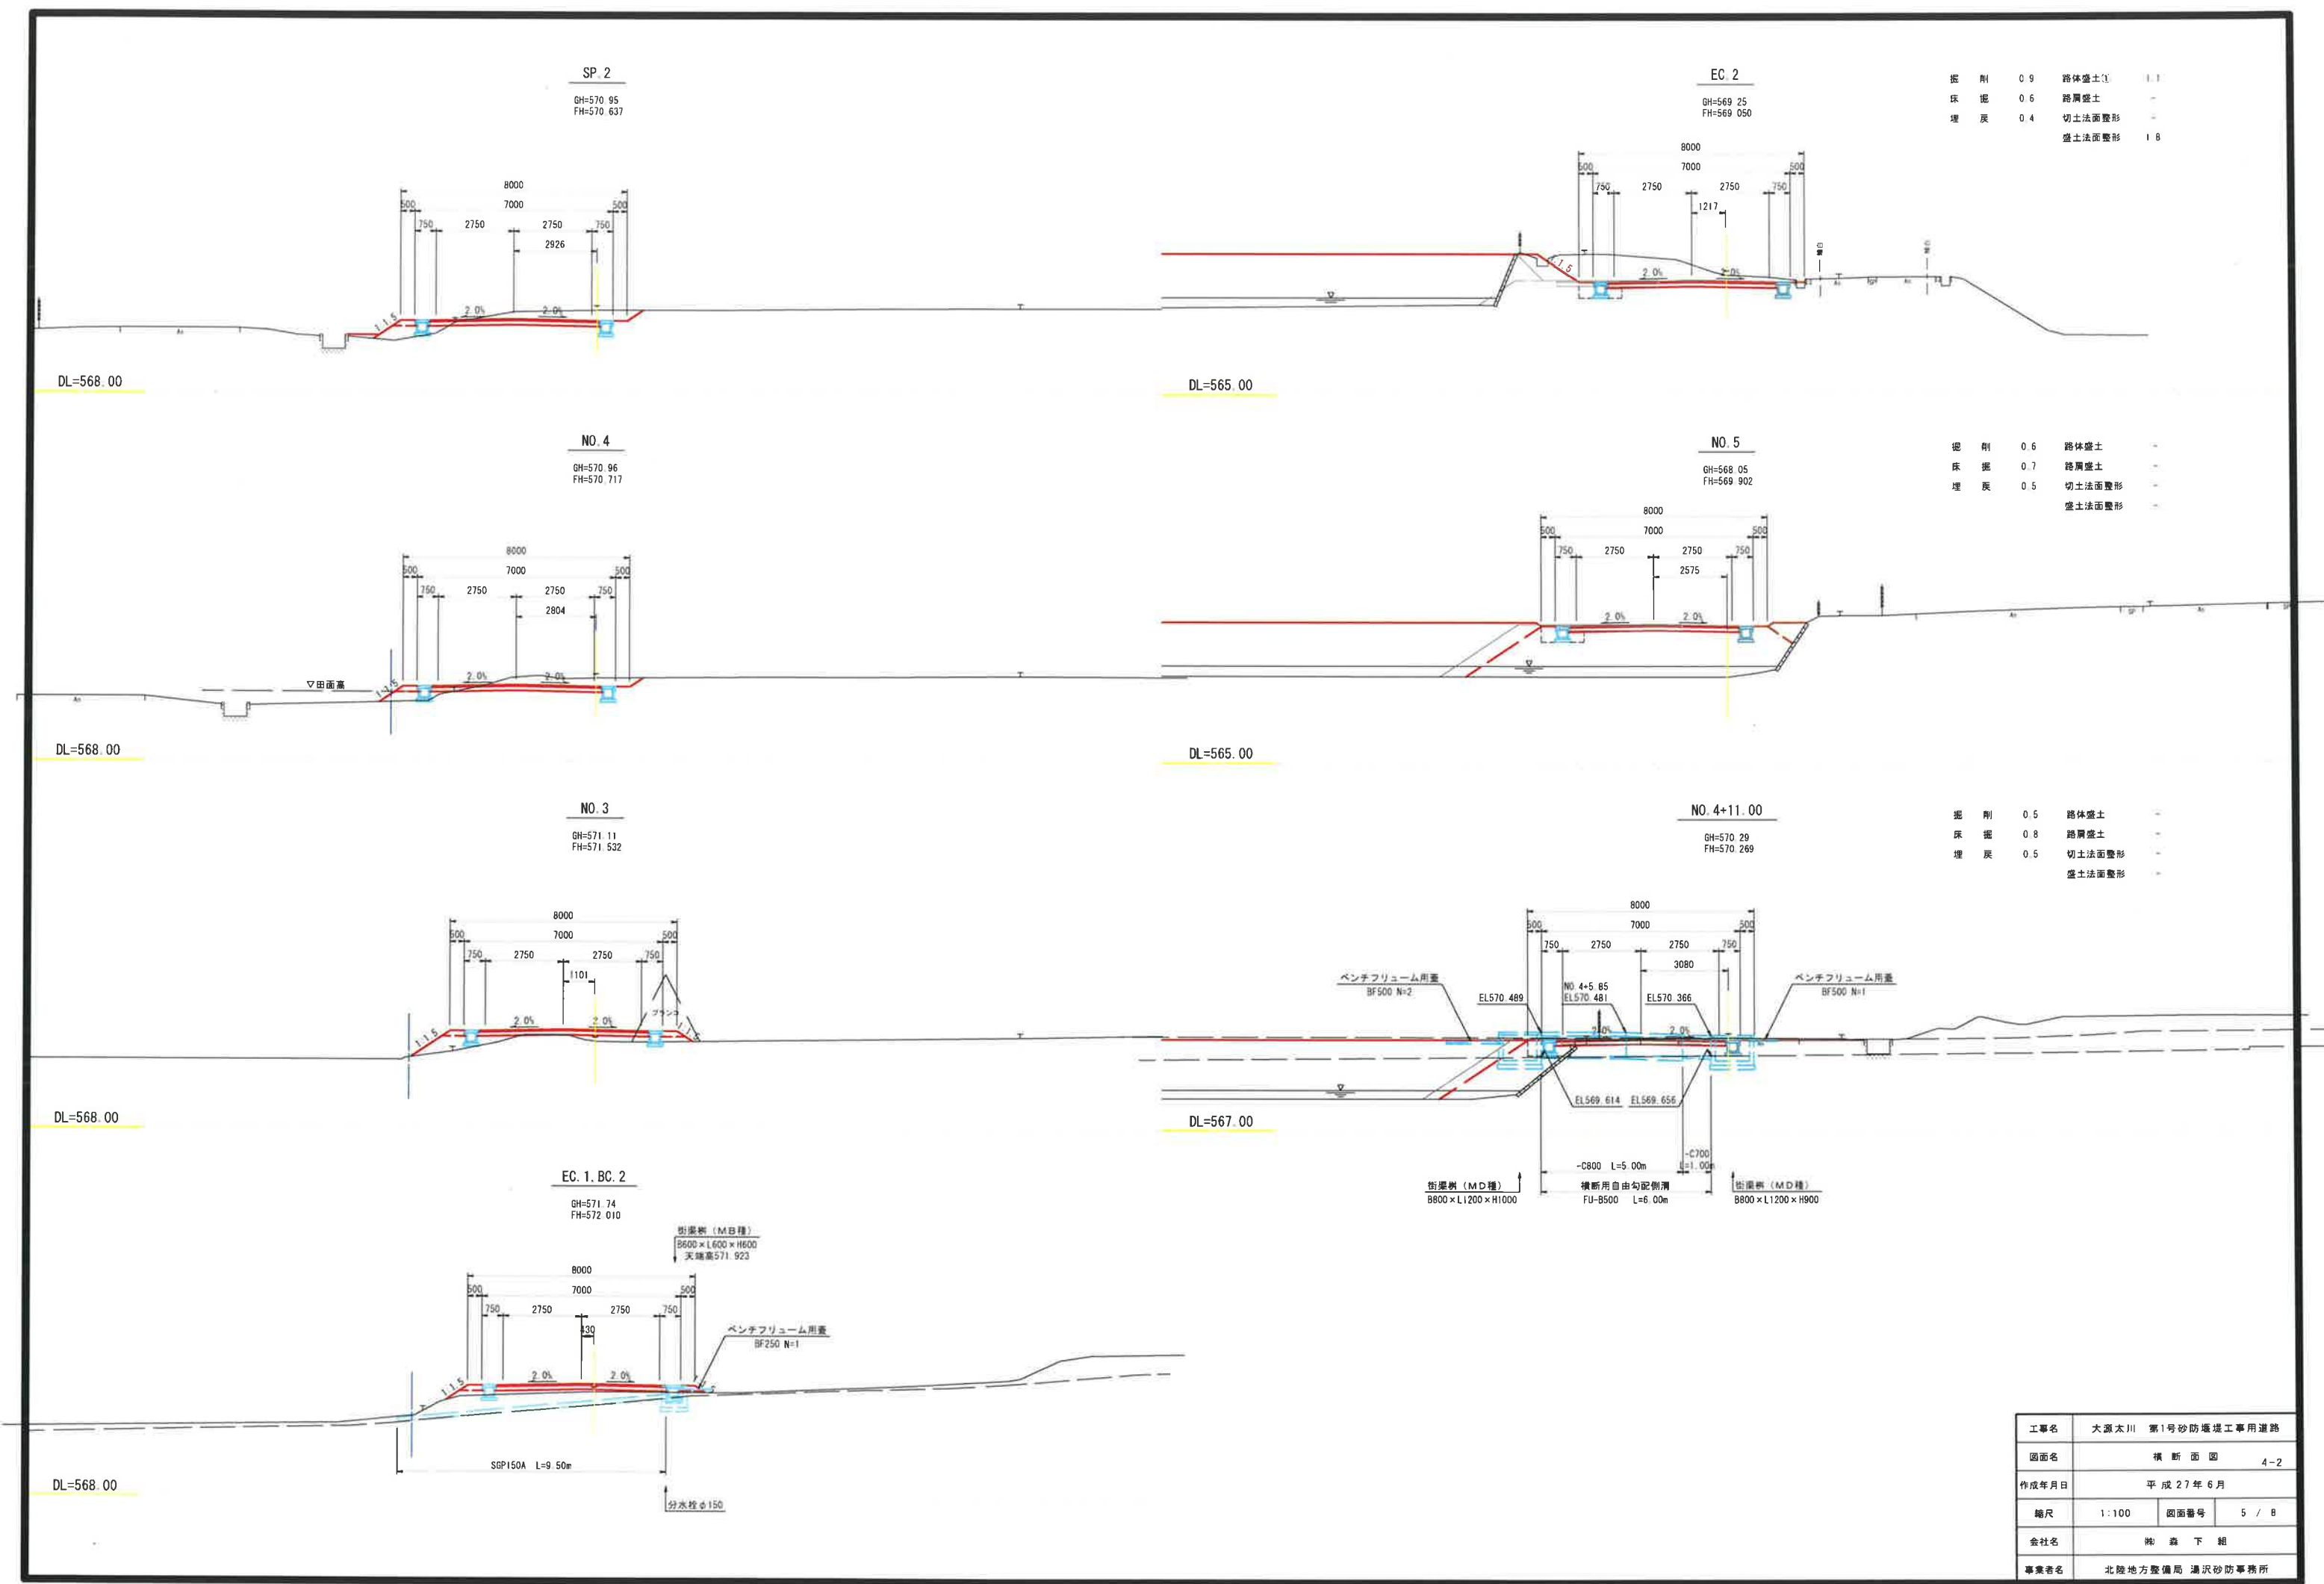


工事名	大源太川 第1号砂防堰堤工事用道路		
図面名	横断面図 4-2		
作成年月日	平成27年6月		
縮尺	1:100	図面番号	5 / 8
会社名	株式会社 森下組		
事業者名	北陸地方整備局 湯沢砂防事務所		

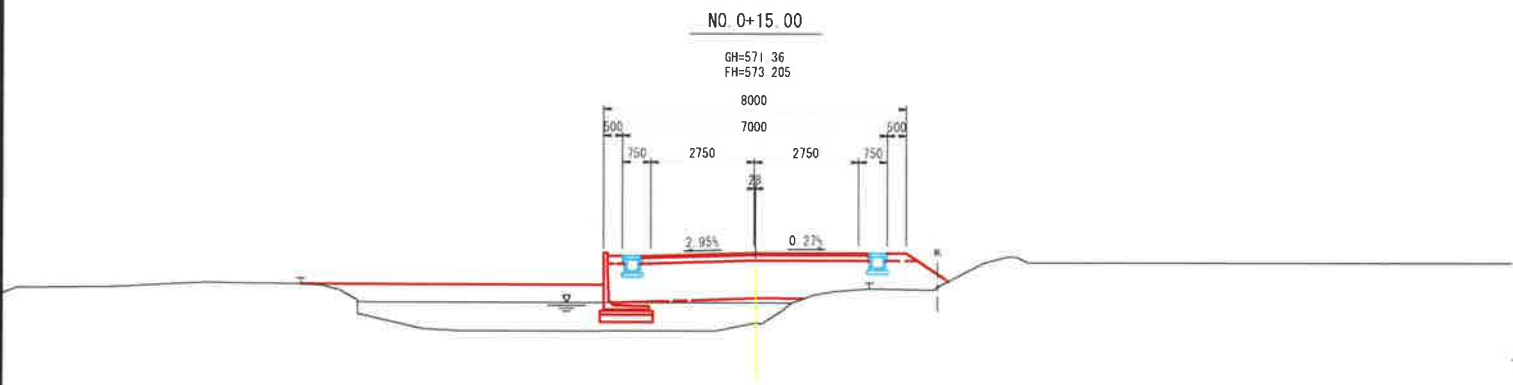


DL=568.00

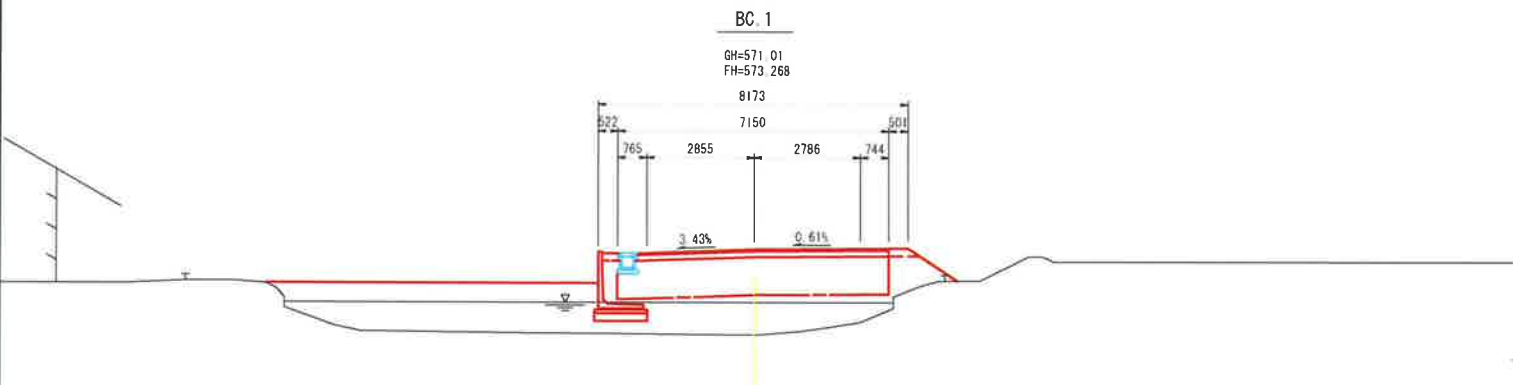


DL=568.00

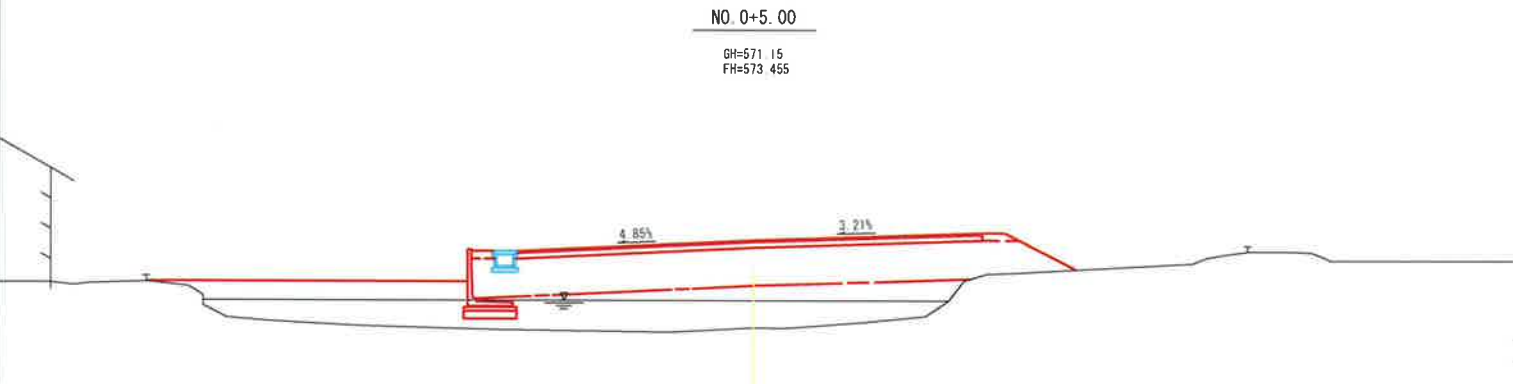


DL=568.00

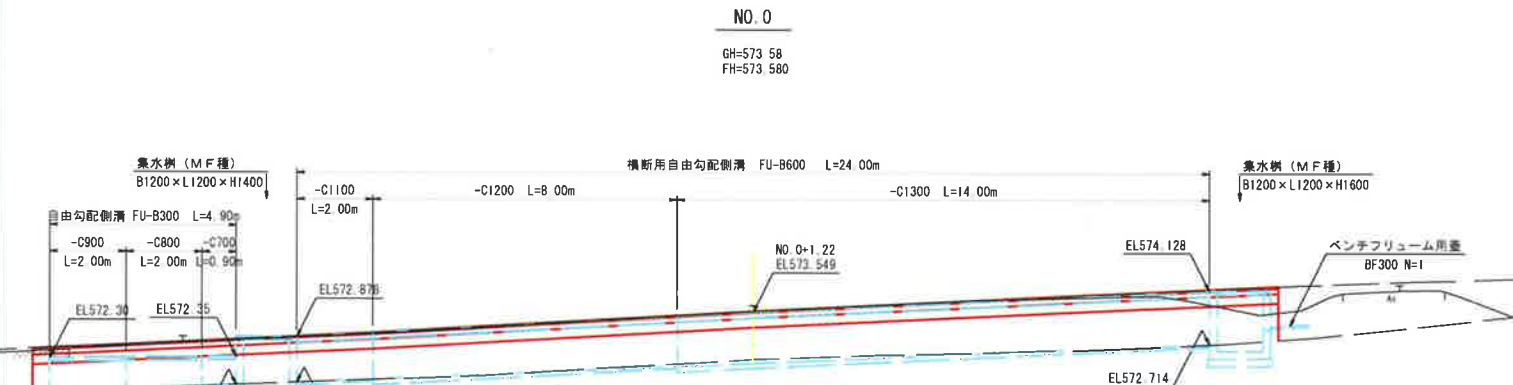


DL=570.00

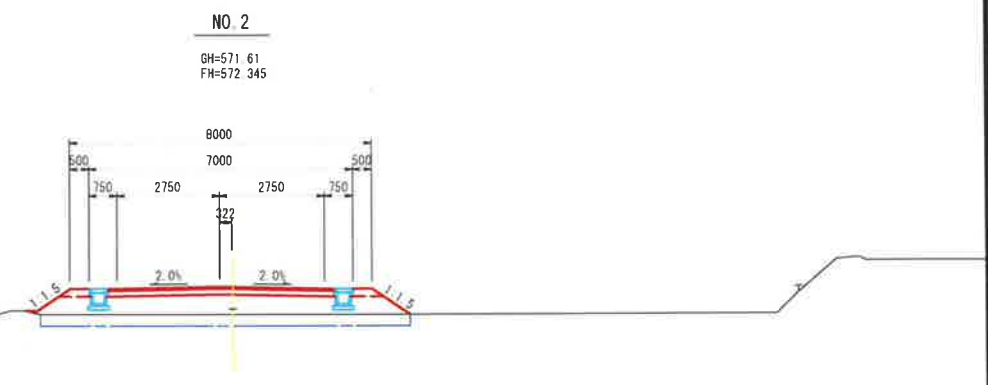


DL=568.00

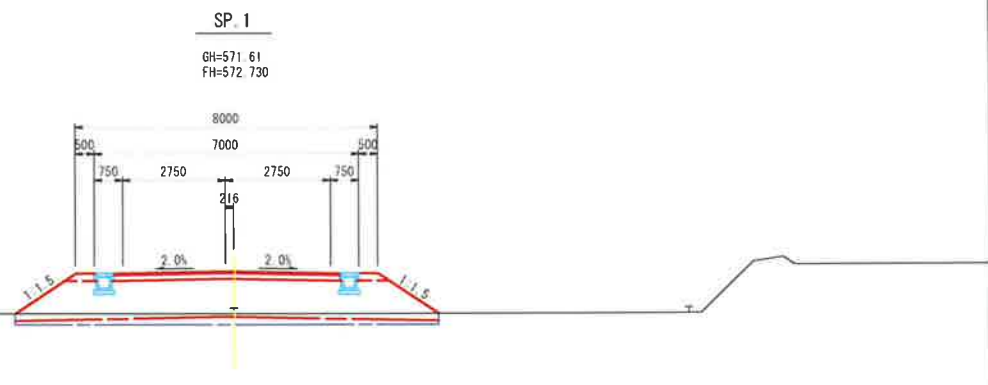

DL=568.00

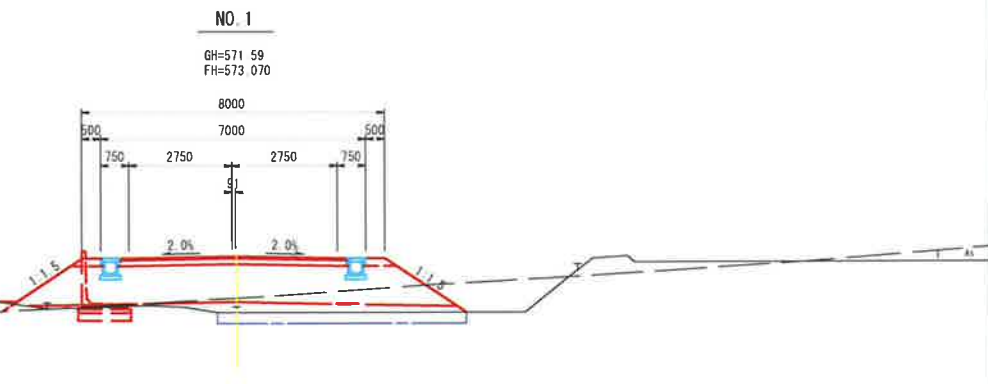

DL=568.00

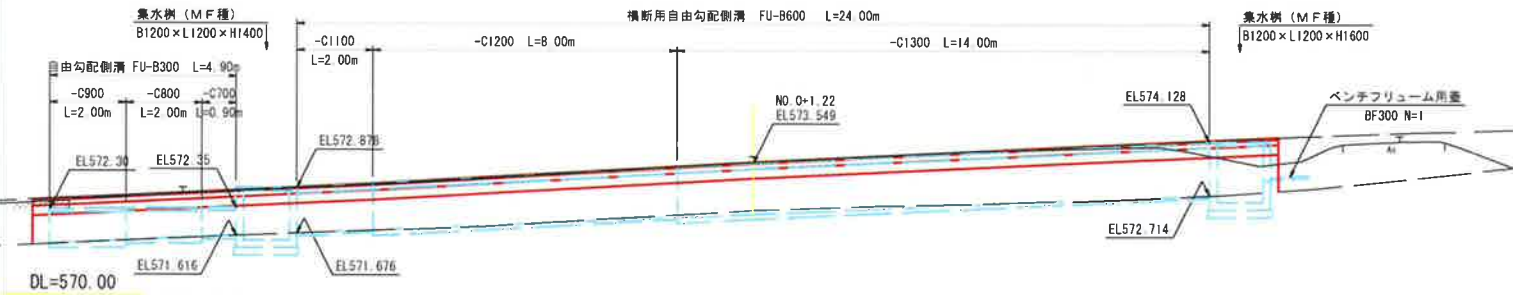

工事名	大源太川 第1号砂防堰堤工事用道路		
図面名	横断面図		4-1
作成年月日	平成27年6月		
縮尺	1/100	図面番号	4 / 8
会社名	株式会社 森下組		
事業者名	北陸地方整備局 湯沢砂防事務所		