


2階平面図 1/100

## 増築平面

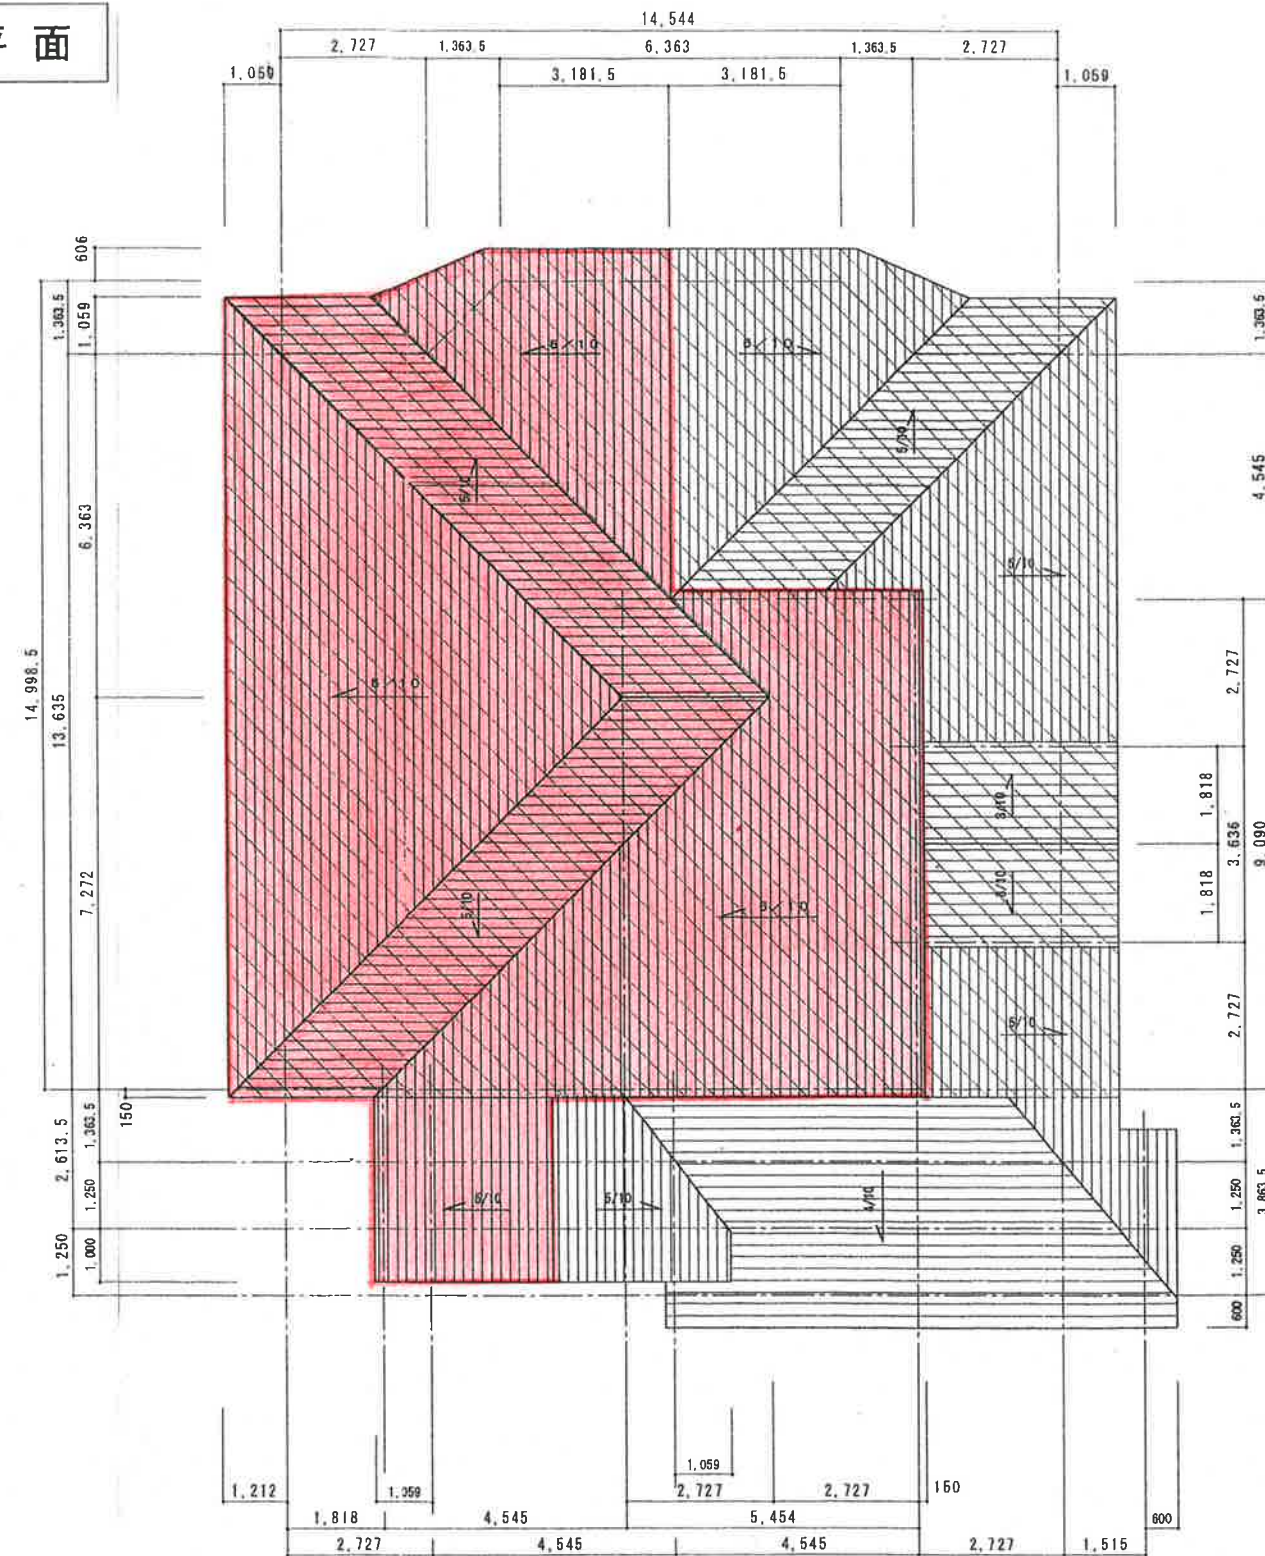

屋根伏図 1/100

### 凡例

- 増築部分
- 既存部分

令和5年度  
環改第5号 岩の湯屋根張替工事  
元設計

アルファ建築設計

一級建築士 剣持 清 大臣登録 第161161号  
一級建築士事務所新潟県知事登録(口)第2552号

承認 設計 担当  
縮尺  
S=1/100  
設計年月日

工事名称 土樽共同浴場 増築工事  
図面名称 増築 2階平面図、屋根伏図

A-  
No