



位置図

S-1 10,000

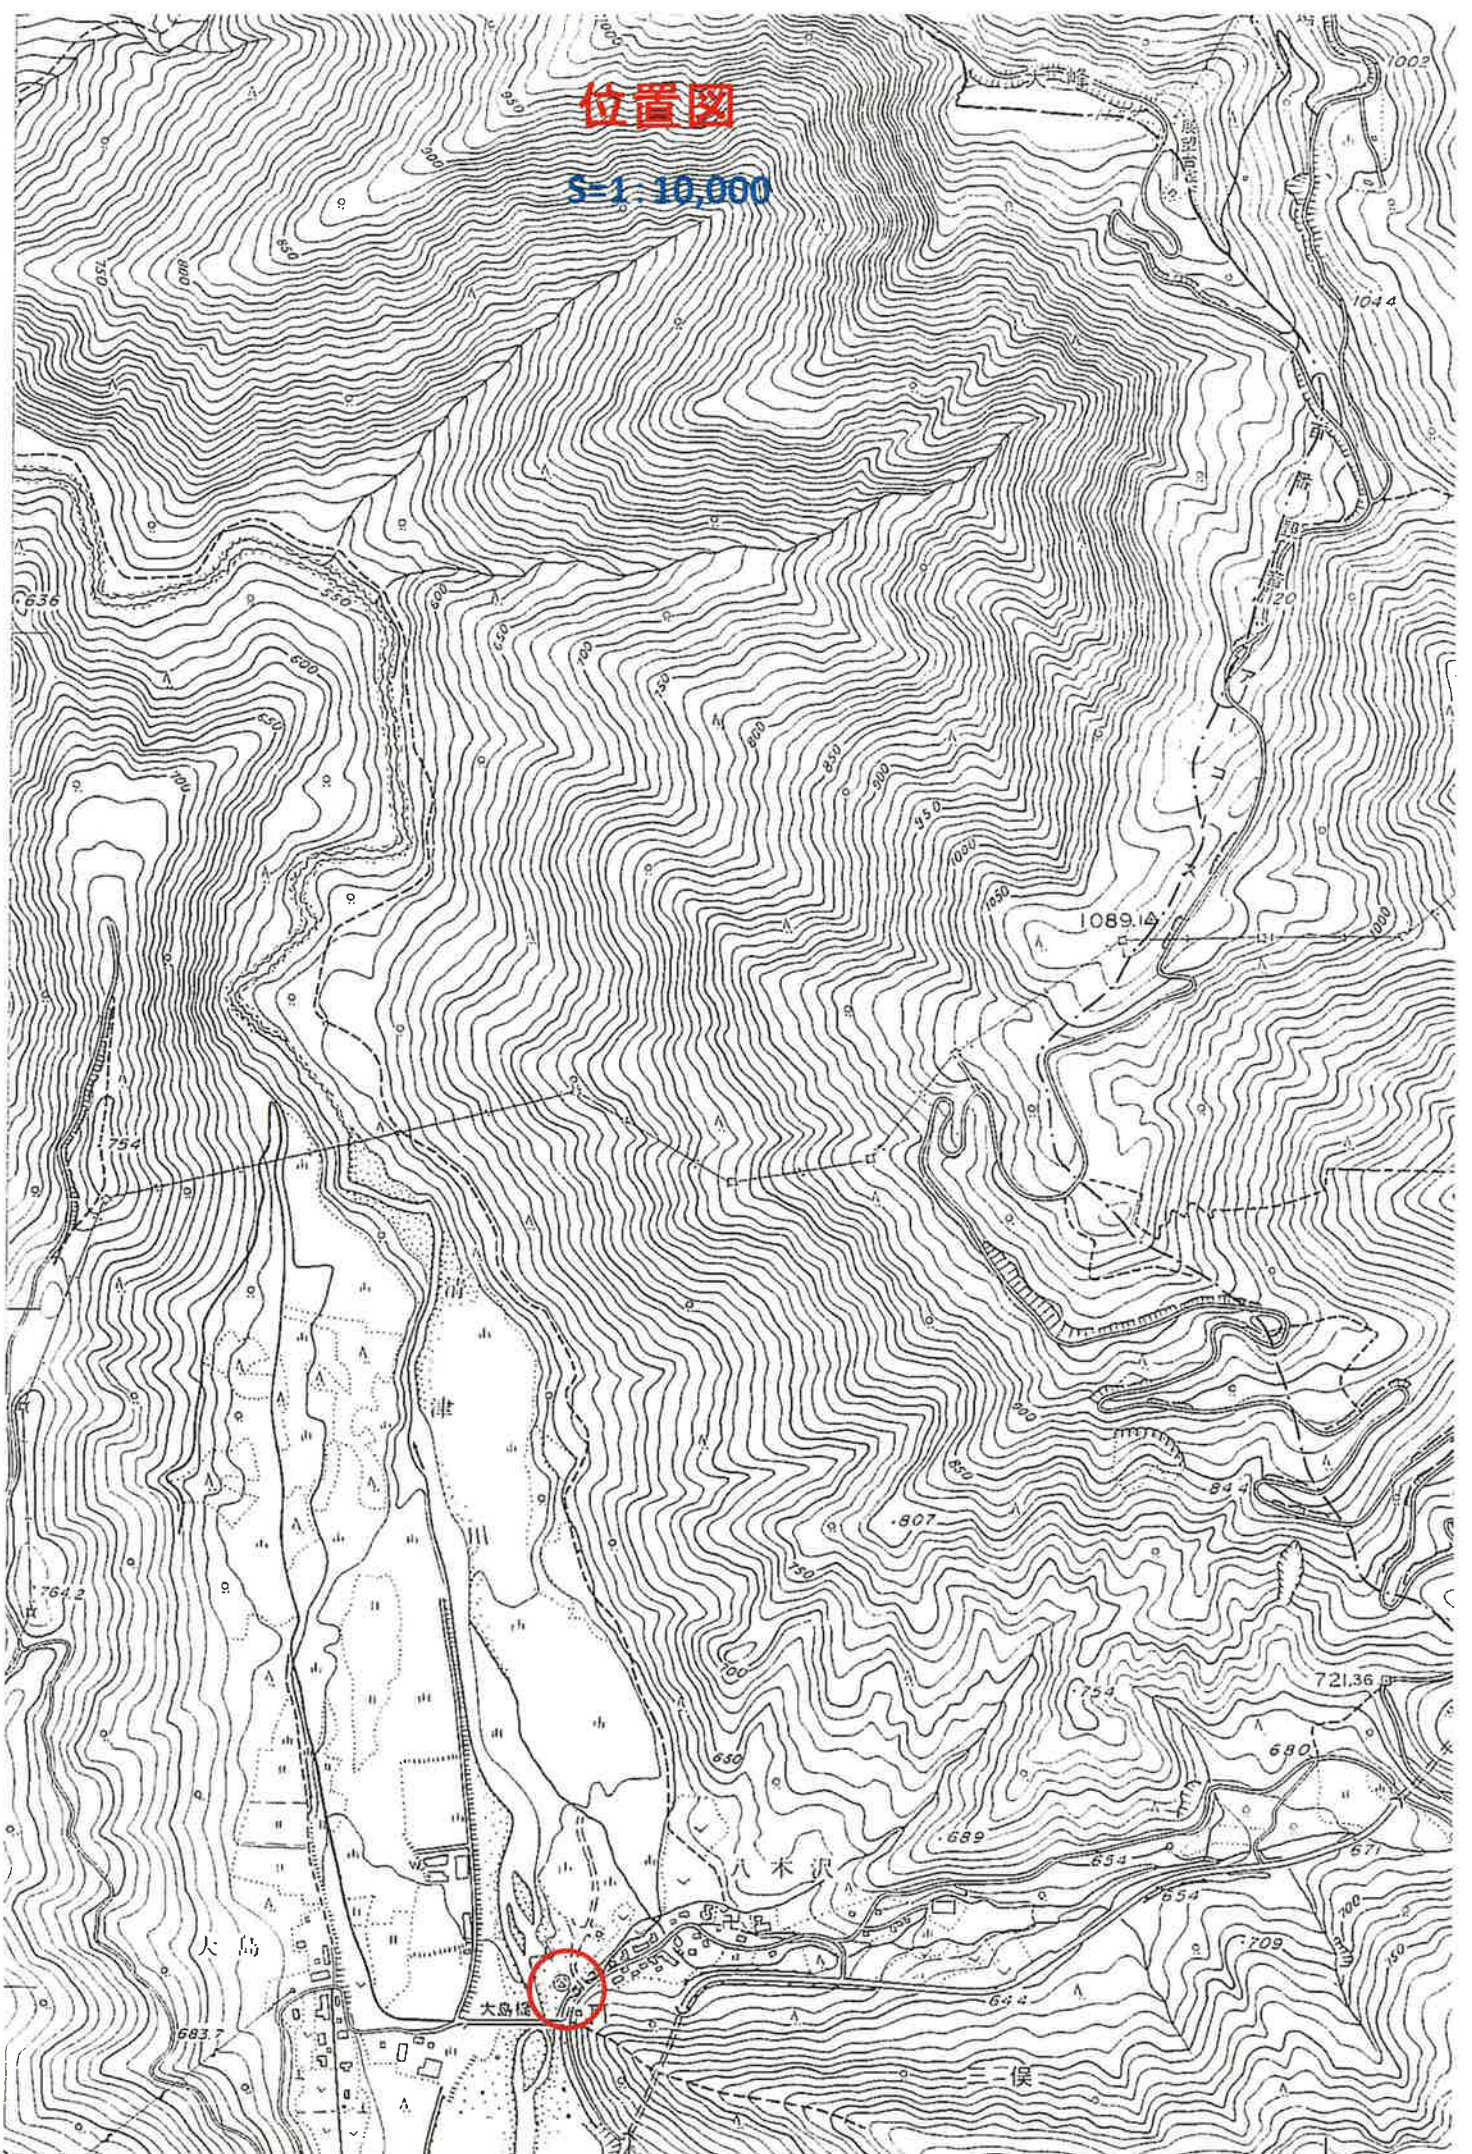

町道芝原三俣線

至 みつまた

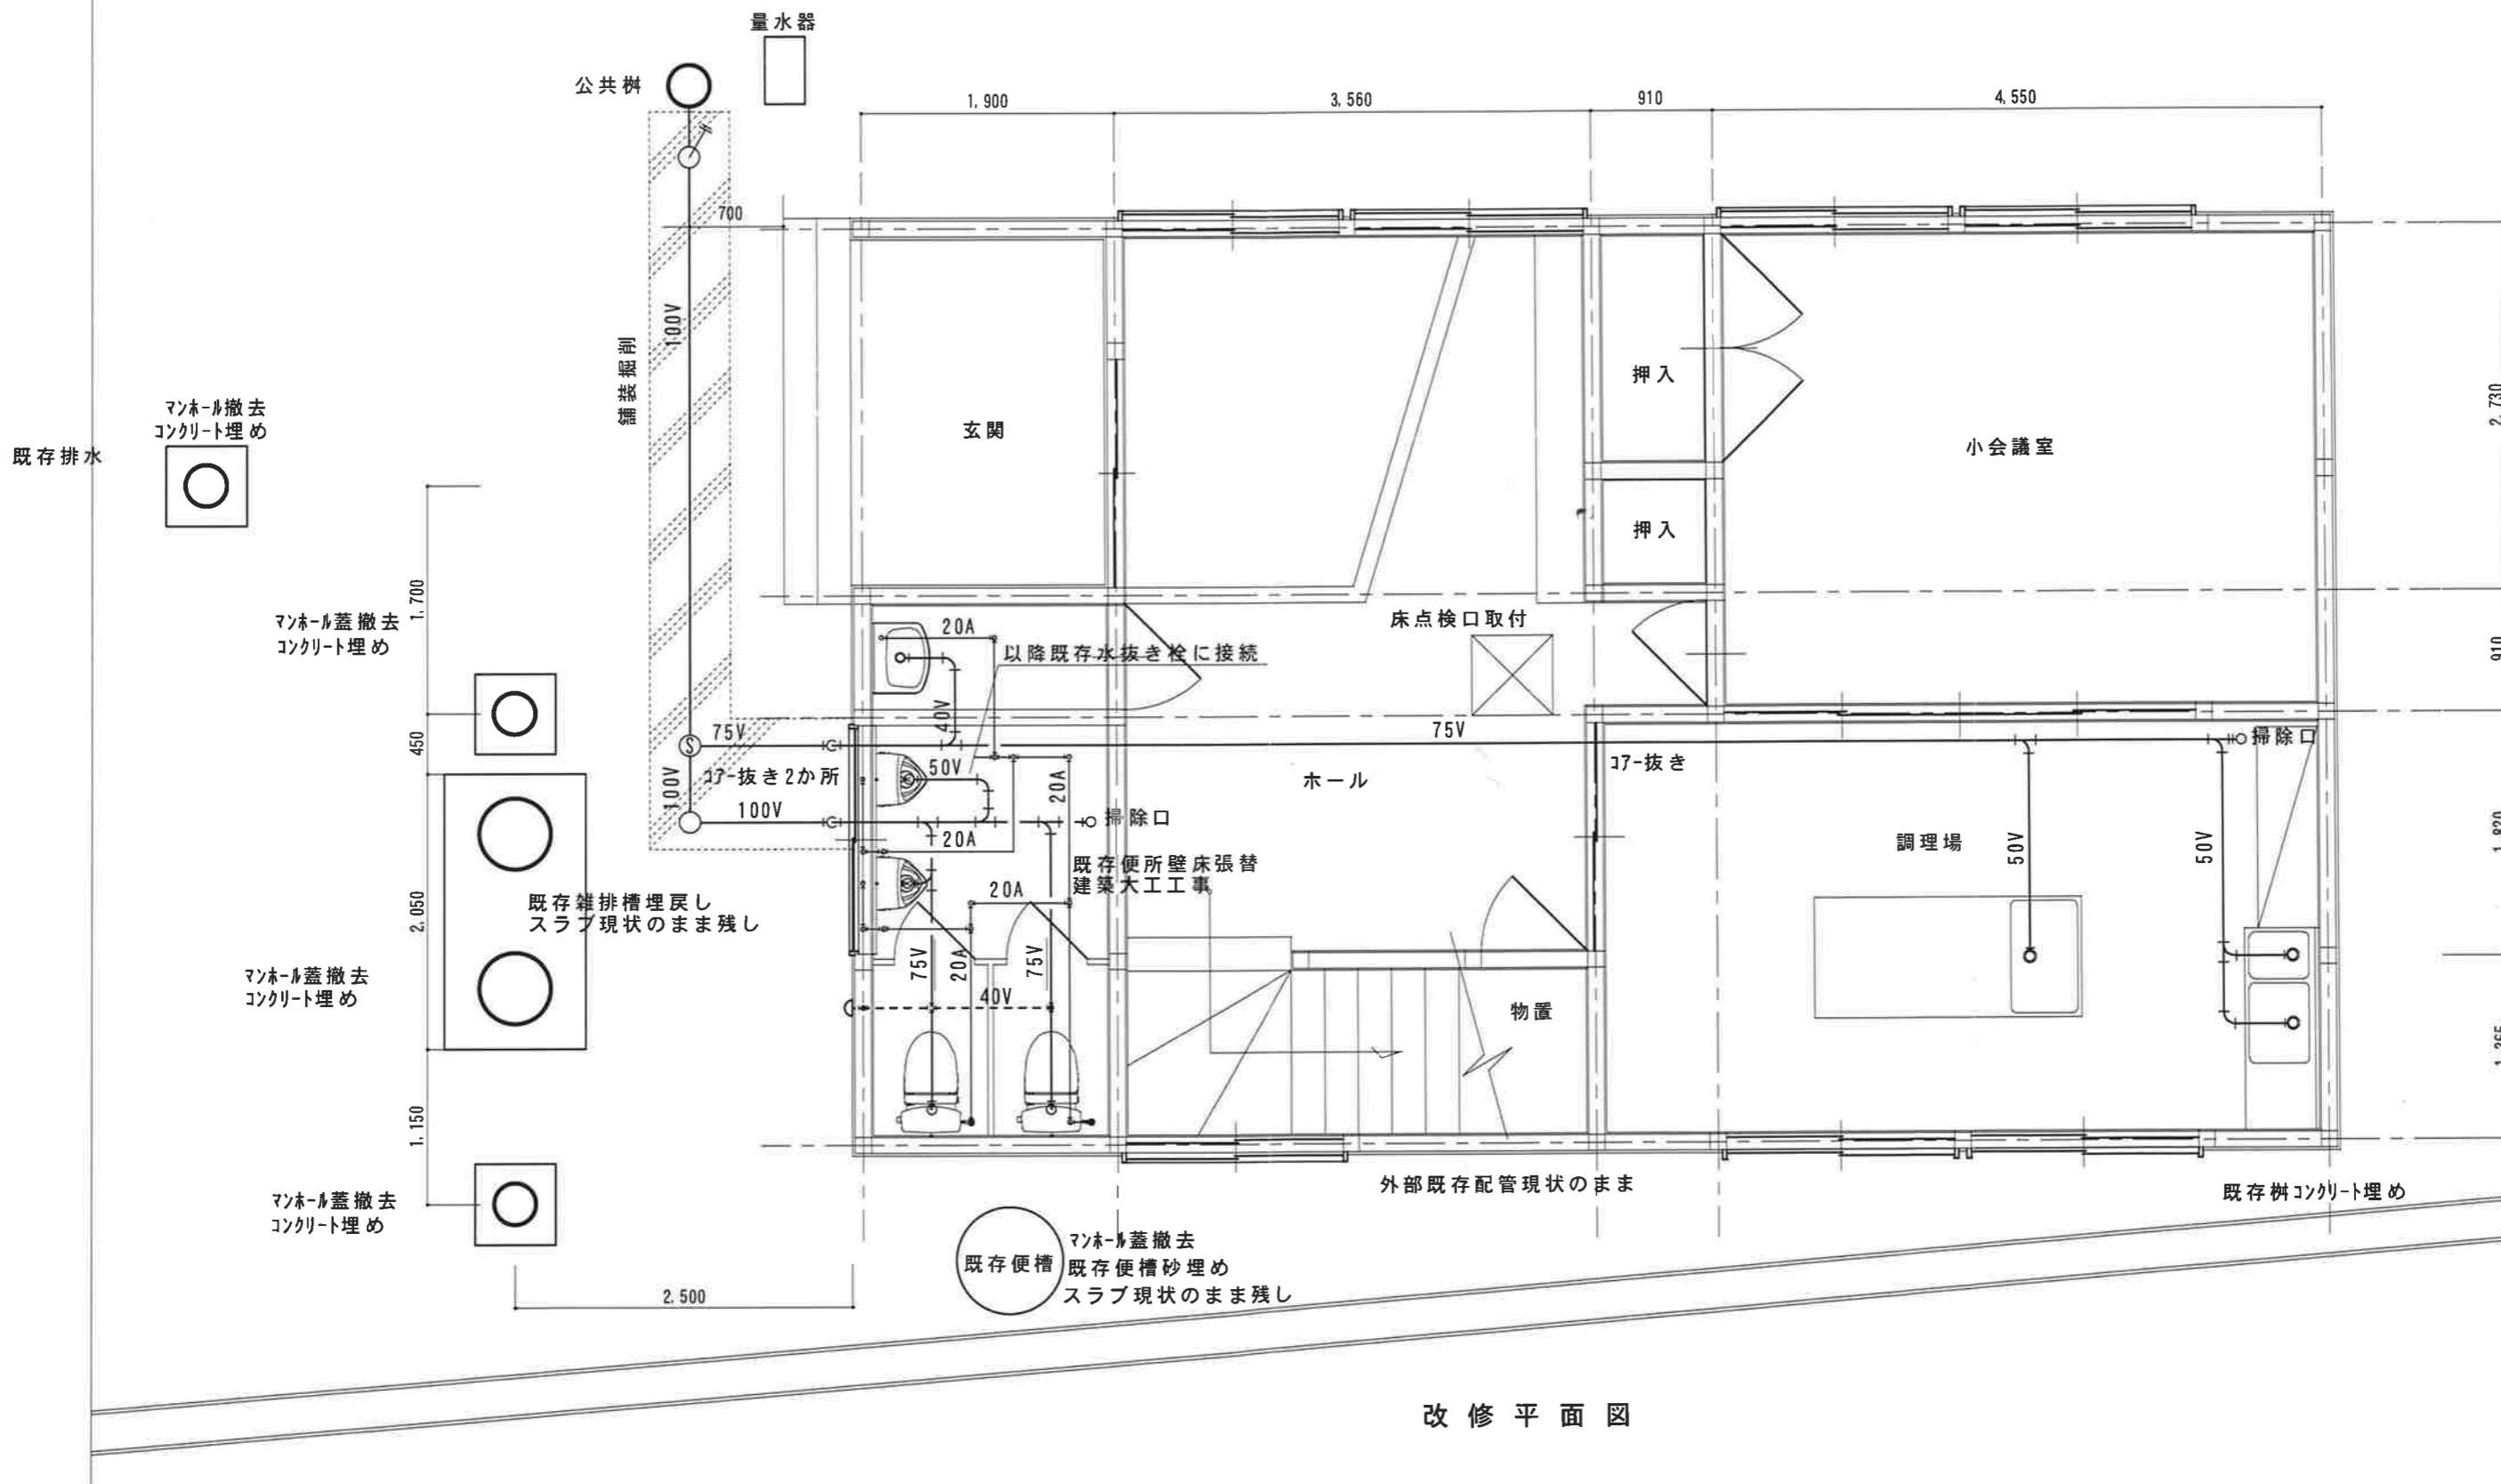

改修平面図


特記事項

承認	設計	担当	縮尺
			1:50

図面名称 設備工事簡易平面図

町道芝原三俣線

至 みつまた →

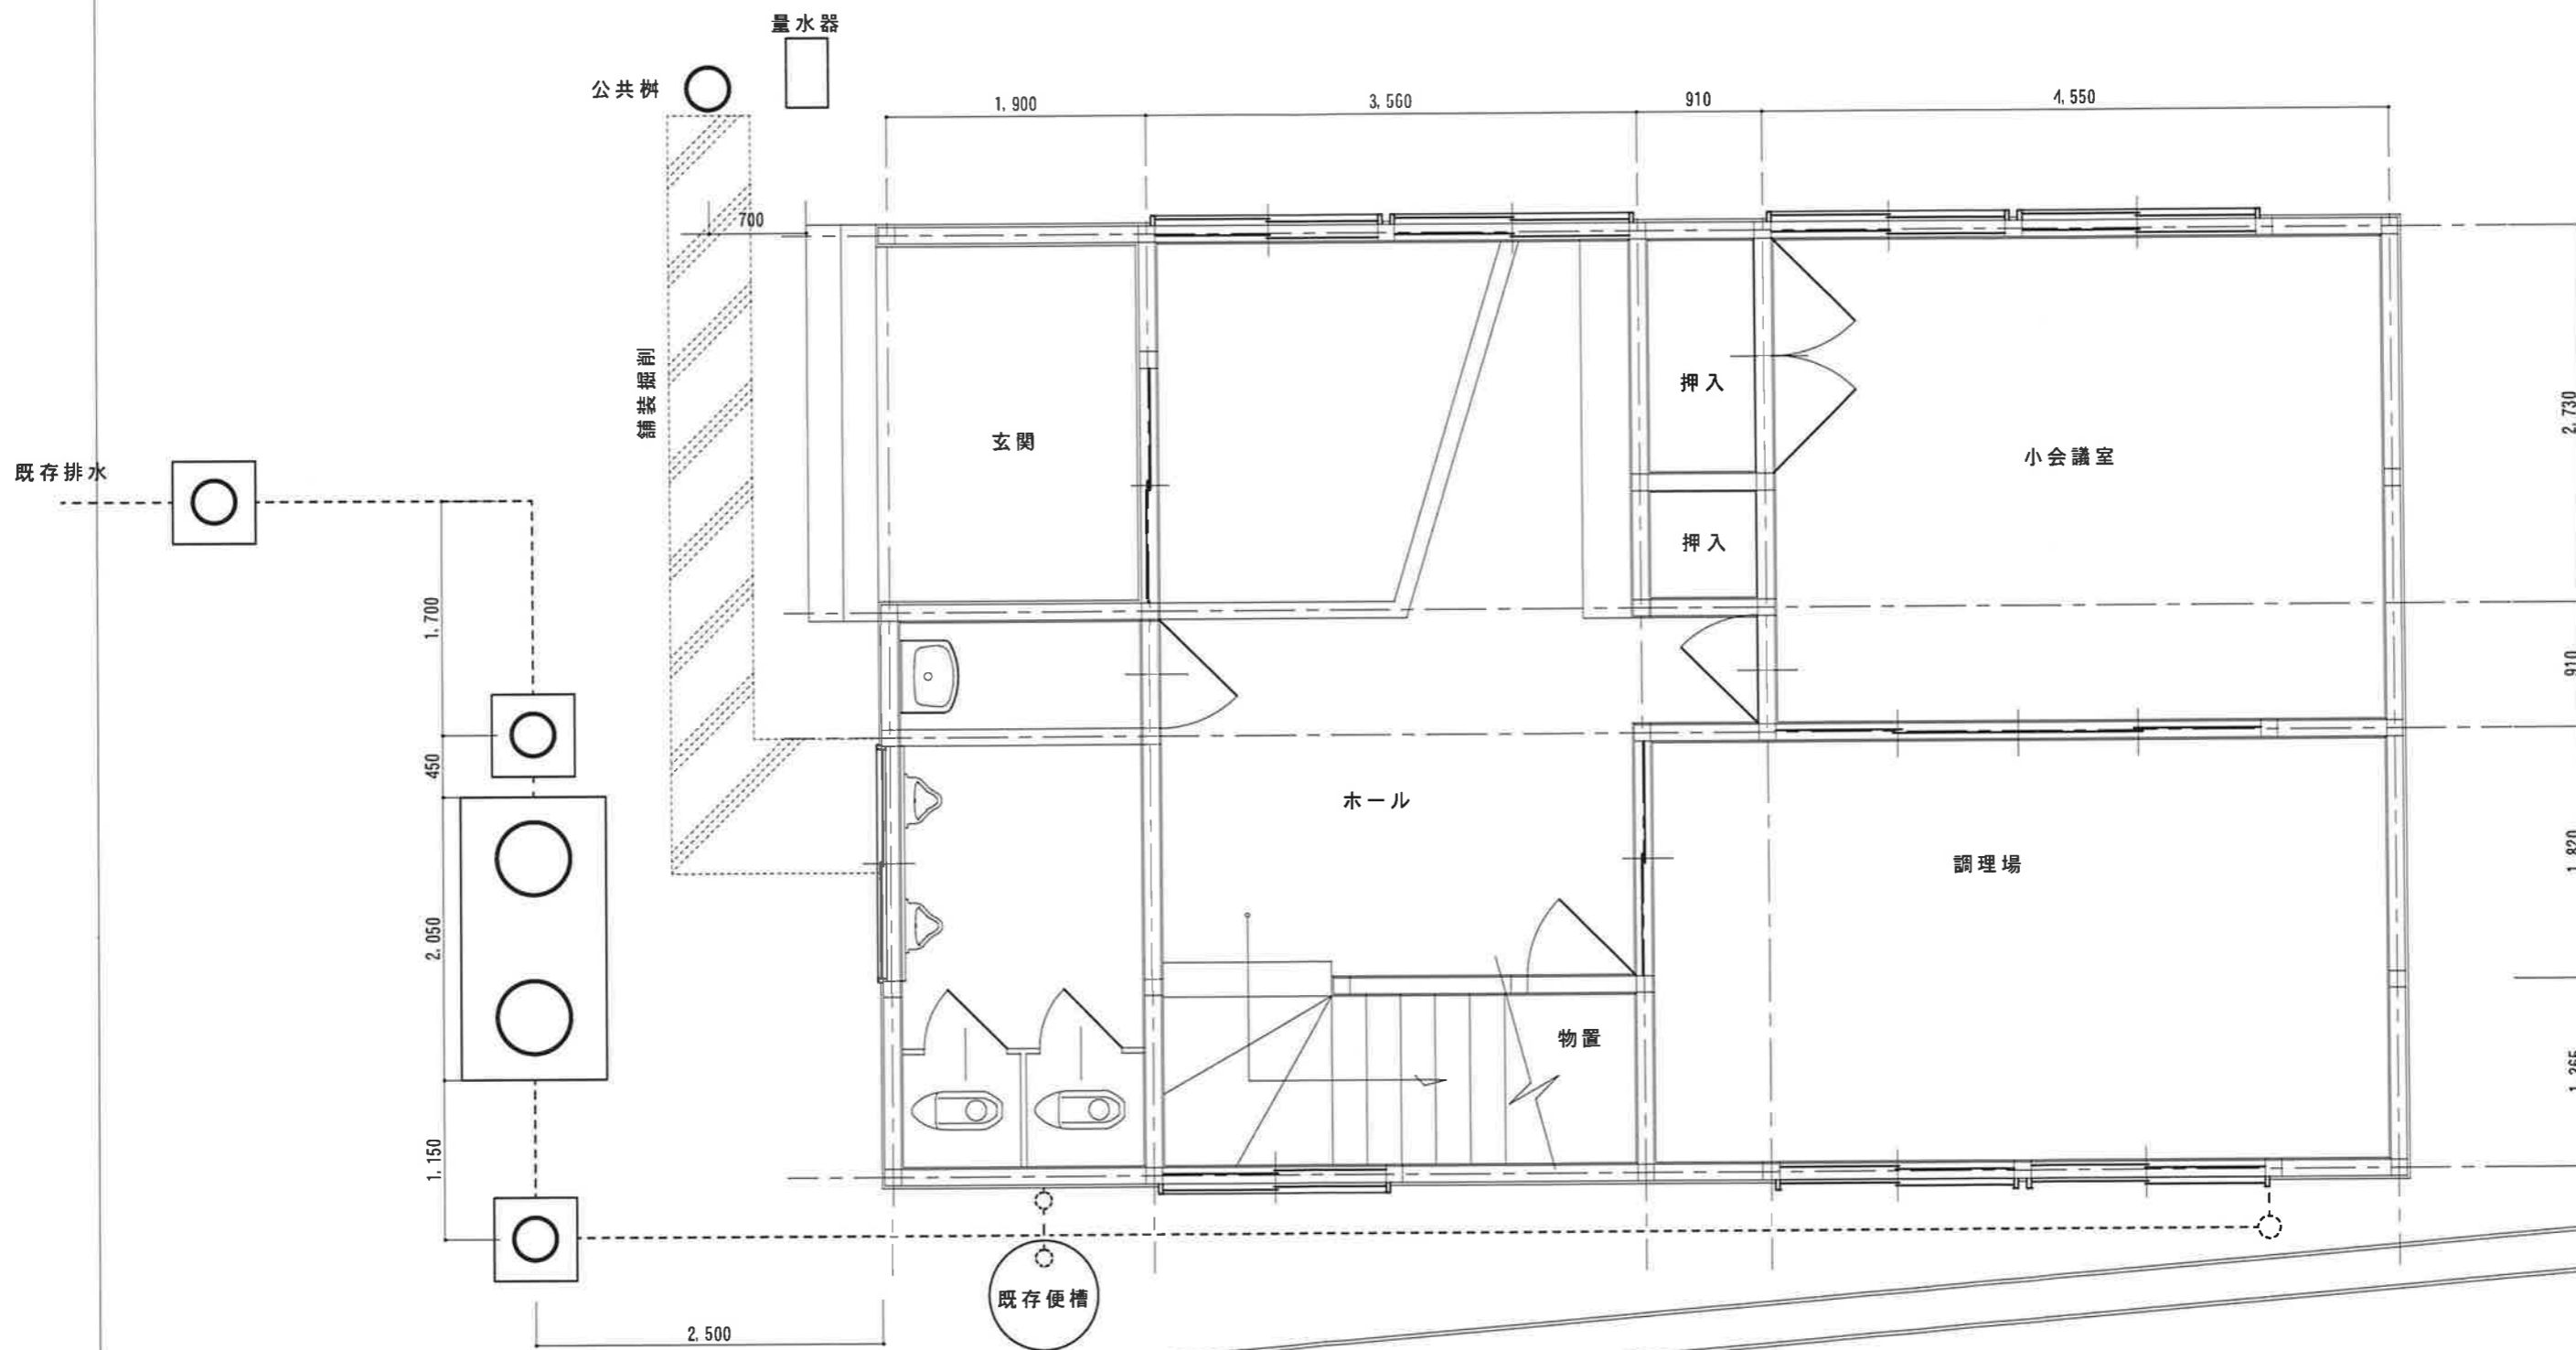

改修前平面図

特記事項	

承認	設計	担当	縮尺
			1:50

工事名称	八木沢・大島生活改善センター
図面名称	設備工事簡易平面図

W-01
No