


位置図


施工箇所
湯沢町大字湯沢地内

建物概要、面積表

用途	保養施設
構造	鉄筋コンクリート造 2階建て
敷地面積	824.80 m ²
1階床面積	174.96 m ²
2階床面積	174.96 m ²
延床面積	349.92 m ²

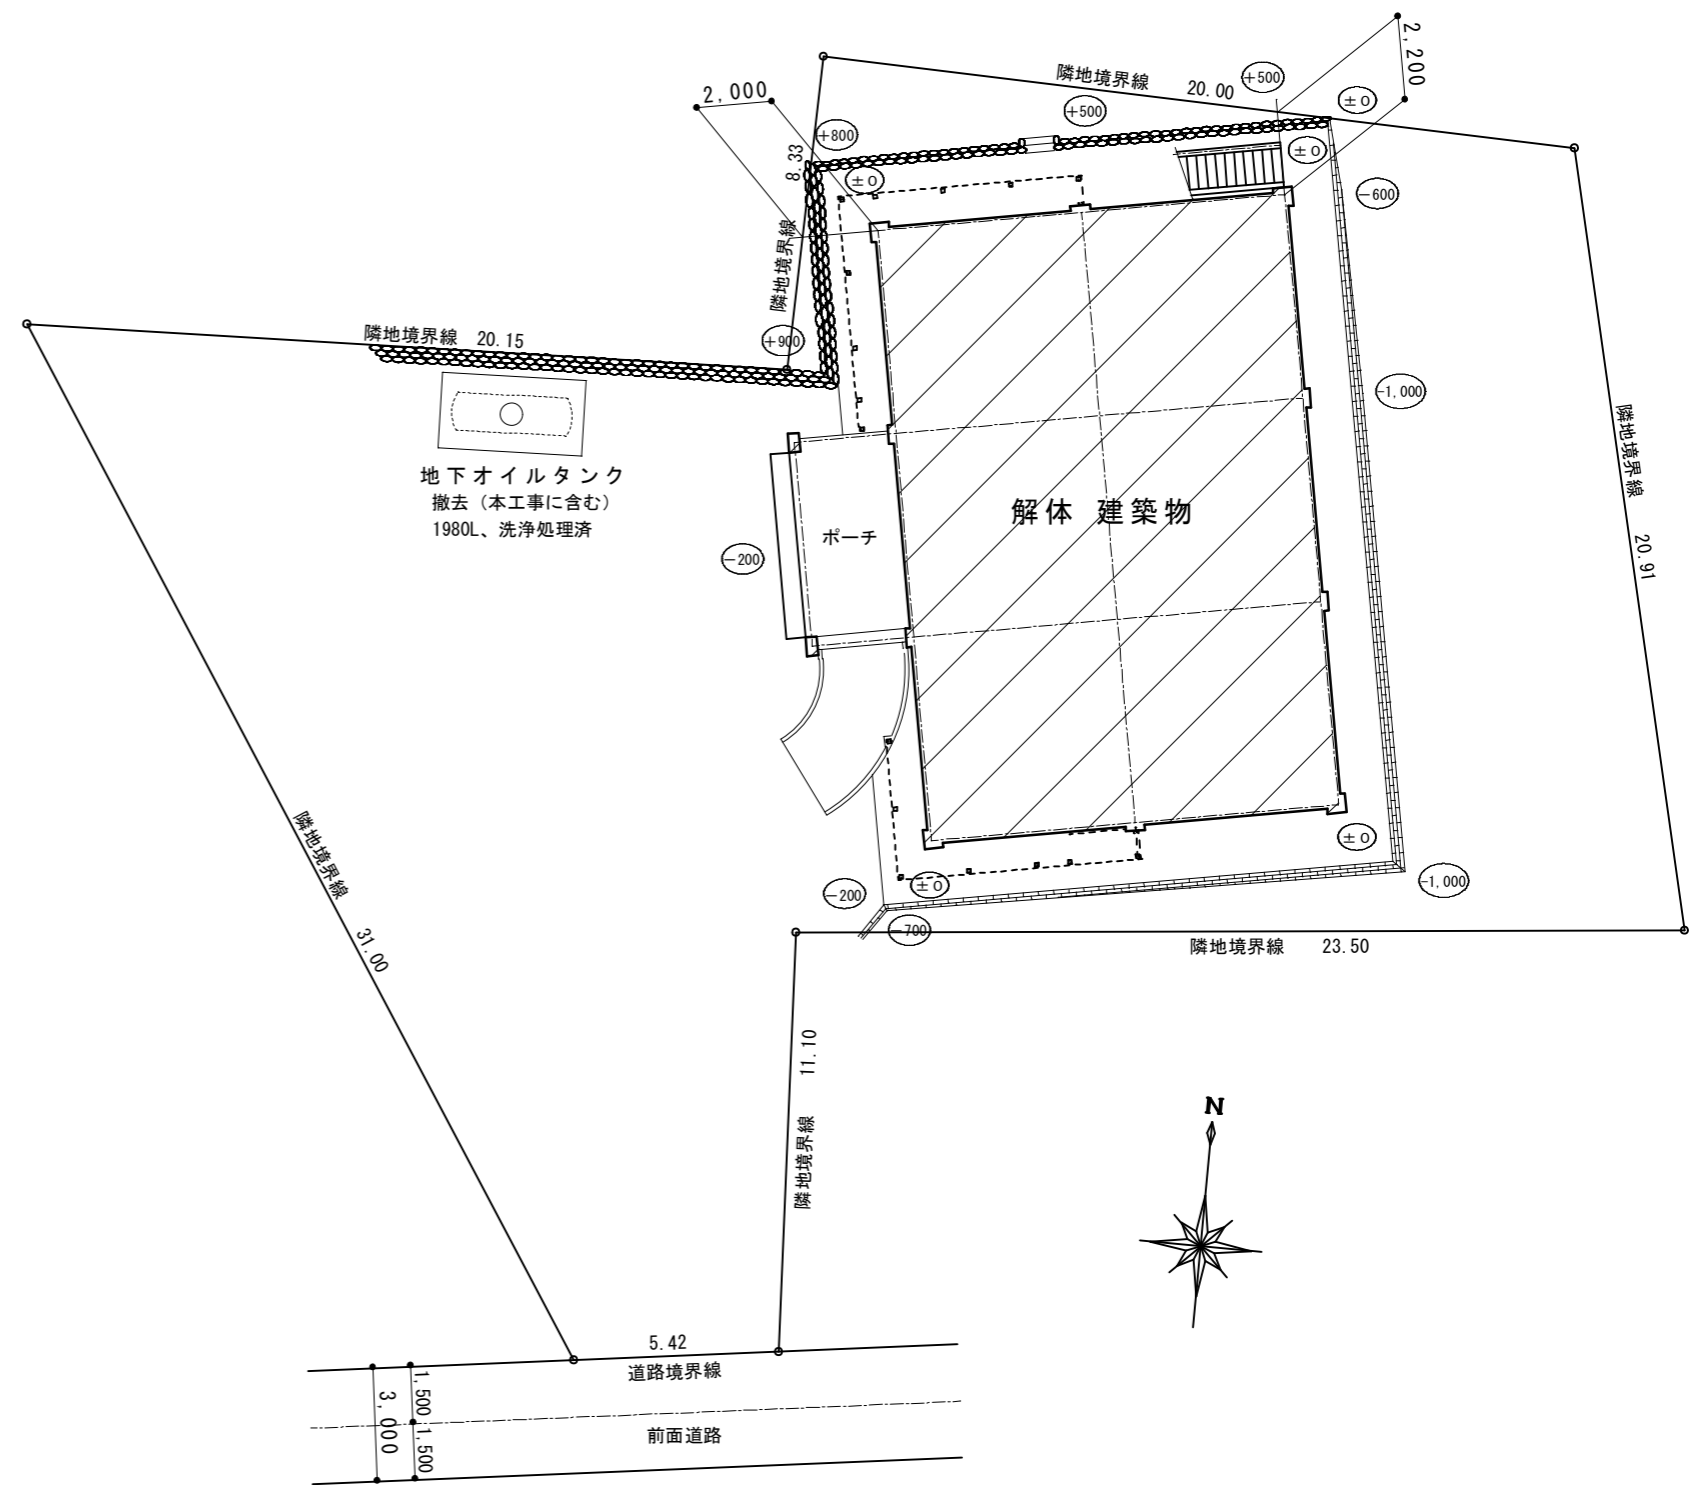


配置図 S=1/200

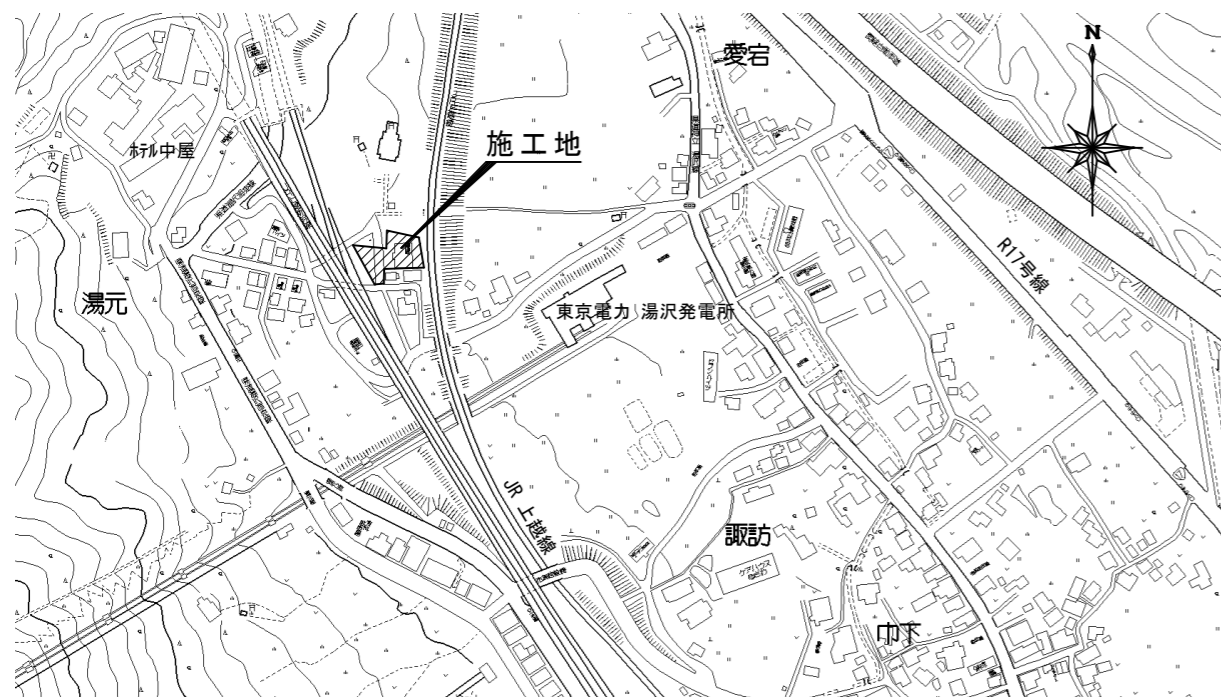

案内図


外部仕上表

	名称	仕上
1	外壁	ベニヤ型枠、コンクリート打放し下地 アクリル系リシン吹付仕上げ 雪囲い金物、柱、及び囲い板本工事に含む
2	屋根	コンクリートスラブ 即時金鍍下地 合成ゴム塗膜防水（責任施工）、軽量コンクリート(ア)60mm、モルタル金鍍、目地切仕上げ、伸縮目地 ドラフタイトW=25mm(M型) @2,700 (標準)
3	軒裏	ベニヤ型枠コンクリート打放し下地 アクリル系リシン吹付仕上げ
4	雨樋	ルーフドレーン 4吋（合成ゴム塗膜防水用）、堅型：塩化ビニールパイプ 100（厚肉）A.EmP塗り 取付金具@900
5	外回り建具	玄関：オートドア（マットスイッチ式）、アルミサッシ（着色）見込：70mm マド廻り：コーキング詰め（ポリサファイド系）
6	屋外階段	踏面、ケ込み：モルタル金鍍仕上げ、段鼻：磁器質ノンスリップタイル貼り
7	犬走り	土間コンクリート打、コンクリート間知ブロック積 モルタル金鍍塗目地切@2,700
8	ポーチ	床：舗石タイル貼り、ボーダー：人研仕上げ、天井：大平板(ア)5mm下地アクリルリシン吹付け仕上げ、一部ラスシート下地モルタル塗りアクリル系リシン吹付け
9	スロップ	豆砂利コンクリート小叩仕上げ、ボーダー：人研仕上げ
10	ベランダ	床：コンクリート即時金鍍下地 合成ゴム塗膜防水（責任施工）、軽量コンクリート(ア)60mm、モルタル金鍍、目地切仕上げ、伸縮目地：ドラフタイトW=25mm(M型) @2,700 (標準) テスリ：角パイプ加工 SOP塗り、手すり子：丸鋼 13加工、SOP塗り


 archi . factory 株式会社 アーキファクトリー	一級建築士事務所 新潟県知事登録(二)第3842号 開設者：一級建築士(大)288903号 北原 雄一 管理建築士：一級建築士(大)159753号 樋口 雅一			FILE NAME 老人憩いの家やすらぎ荘解体工事設計	TITLE 外部仕上表
	DRAWN BY	DATE 2017.11.20	SIZE A 3	SCERL	PART NUMBER A - 0 2

内部仕上表


階	室名	床		巾木		腰・壁		天井			備考
		仕上		仕上	塗装	仕上	塗装	仕上	塗装	高さ	
1階	玄関	舗石タイル貼り		框：人造石研出し		コンクリート面：珪藻土金銀塗り 木軸面：ジョイントボード [㊦] 9mm	A-EmP A-EmP	ジョイントボード [㊦] 9mm下地 (内部用)アクリル系リシン吹付			オートドア、エアカーテン付 スロー付
	ホール	珪藻土金銀下地 P タイル 貼り		ワト巾木 H=75		同上		同上		2,700	下駄箱
	ロケ	同上		同上		同上		ジプトン [㊦] 9 mm		2,400	テリ付(死集成材@45)
	保健室 (旧事務室)	同上		同上		同上		同上		2,400	室名札(ツキ出し型) カウンター付、カーテンBOX、アルミカーテンレール付(2条)
	和室4.5帖 (旧保険室)	タタミ		タタ寄せ		ラスボード [㊦] 下地繊維壁塗り		ソール V 和天井貼り		2,400	
	和室4.5帖 (旧保険室)踏込	珪藻土塗金銀下地 P タイル 貼り		ワト巾木 H=75		同上		同上		2,380	
	湯沸室	同上		同上		珪藻土金銀塗り	A-EmP	ジプトン [㊦] 9 mm		2,400	
	大浴場	磁器質丸モザイクタイル貼り		半磁器75角タイル(サニタリ-)貼り		半磁器75角タイル貼り 一部木摺り珪藻土下地半磁器75角タイル貼り		石綿セメント板 [㊦] 5 mm下地リシン吹付		(勾配天井)	ステンレス [㊦] 製ハンド付
	小浴場	同上		同上		同上		同上		(同上)	ステンレス [㊦] 製ハンド付
	脱衣室(1)	軽量コンクリート打 珪藻土金銀下地長尺シート床材貼り [㊦] 1.8mm		ワト巾木 H=75		珪藻土金銀下地ビニルクロス貼り 一部ジョイントボード [㊦] 9mm下地ビニルクロス貼り		耐水合板 [㊦] 4 mm下地 ビニルクロス貼り		2,400	脱衣棚、室名札(ツキ出し型)(大浴室)
	脱衣室(2)	同上		同上		同上		同上		(同上)	同上、室名札(ツキ出し型)(小浴室)
	事務所 (旧作業室)	耐水合板 [㊦] 12mm下地 長尺シート床材貼り [㊦] 1.8mm		ワト巾木 H=75		コンクリート面：珪藻土金銀塗り 木軸面：ジョイントボード [㊦] 9mm	A-EmP A-EmP	ジプトン [㊦] 9 mm		2,500	カーテンBOX、アルミカーテンレール付(2条) 作品棚取付、室名札(ツキ出し型)
	" 踏込ミ	珪藻土 [㊦] 12mm(塗装済材)		同上		同上		同上			
	和室6帖 (旧教養娯楽室)	耐水合板 [㊦] 12mm下地 クッションフロア		タタ寄せ		ラスボード [㊦] 下地繊維壁塗り		ソール V 和天井貼り 松丸太 36		2,400	棚
	" 床の間	ケヤキ加工品 (塗装済材)		雑巾摺		ラスボード [㊦] 下地繊維壁塗り		ソール V 和天井貼り		2,400	軸掛折釘
	縁側	珪藻土 [㊦] 12mm (塗装済材)		同上		同上		同上		2,400	
	機械室	珪藻土金銀 目地切仕上げ				腰：珪藻土塗金銀仕上げ H=900 壁：吹付石綿 [㊦] 30mmインボス鍍押え		吹付石綿 [㊦] 30mmインボス鍍押え			室名札(ツキ出し型)
便所	磁器質モザイクタイル貼り 一部珪藻土金銀下地床タイル貼り		半磁器75角タイル(サニタリ-)貼り 一部人造石研ぎ出し		半磁器75角タイル貼り		大平板 [㊦] 5 mm目透し貼り	V P	2,400	室名札(ツキ出し型) 天井点検孔付(450角アルミ製)、ステンレス [㊦] 製ハンド付	
押入	耐水合板 [㊦] 5.5mm (T1)		雑巾摺		耐水合板 [㊦] 3mm (T1)		耐水合板 [㊦] 3mm (T1) 打上げ		2,400	中棚、天井改め口付	
2階	ホール	珪藻土金銀下地 P タイル 貼り		ワト巾木 H=75		コンクリート面：珪藻土金銀塗り 木軸面：ジョイントボード [㊦] 9mm	A-EmP A-EmP	ジョイントボード [㊦] 9mm下地 (内部用)アクリル系リシン吹付		2,700	
	ロケ	同上		同上		同上		ジプトン [㊦] 9 mm		2,400	テリ付(死集成材@45)
	厨房	珪藻土金銀下地 長尺シート 貼り		ワト巾木 H=330		同上		ジョイントボード [㊦] 9mm下地 (内部用)アクリル系リシン吹付		2,700	天袋、配膳棚、台取付
	和室(大会議室)	タタミ		タタ寄せ		ラスボード [㊦] 下地混合石コップラスタ塗ノ上加工貼り 一部珪藻土金銀塗り下地加工貼り		ジョイントボード [㊦] 9mm下地加工貼り		2,700	設置型ステージ付、カーテンBOX、アルミカーテンレール(2条) 室名札(ツキ出し型)
	和室(研修室)	同上		同上		ラスボード [㊦] 下地繊維壁塗り		ソール V 和天井貼り 一部ジョイントボード [㊦] 9mm下地加工貼り		2,700	物入付、室名札(ツキ出し型)
	" 床の間	ケヤキ加工品 (塗装済材)		雑巾摺		同上		同上			軸掛折釘
	" 踏込ミ	珪藻土 [㊦] 12mm (塗装済材)		ワト巾木 H=75		ジョイントボード [㊦] 9mm	A-EmP	ジプトン [㊦] 9 mm			
	便所	一部珪藻土金銀下地床タイル貼り 磁器質モザイクタイル貼り 軽量コンクリート [㊦] 60mm合成ゴム塗膜防水(責任施工)		半磁器75角タイル(サニタリ-)貼り 一部框 人造石研ぎ出しH=800		半磁器75角タイル貼り		大平板 [㊦] 5 mm目透し貼り	V P	2,400	ステンレス [㊦] 製ハンド付 室名札(ツキ出し型)
押入	耐水合板 [㊦] 5.5mm (T1)		雑巾摺		耐水合板 [㊦] 3mm (T1)		耐水合板 [㊦] 3mm (T1)		2,400	戸棚 天井改め口付	
階段	珪藻土金銀下地 P タイル 貼り		珪藻土金銀 (目地分)	A-EmP	珪藻土塗金銀塗り	A-EmP	ジョイントボード [㊦] 9mm下地 (内部用)アクリル系リシン吹付 (段裏：珪藻土金銀塗り下地アクリル系リシン吹付)			手すり付	

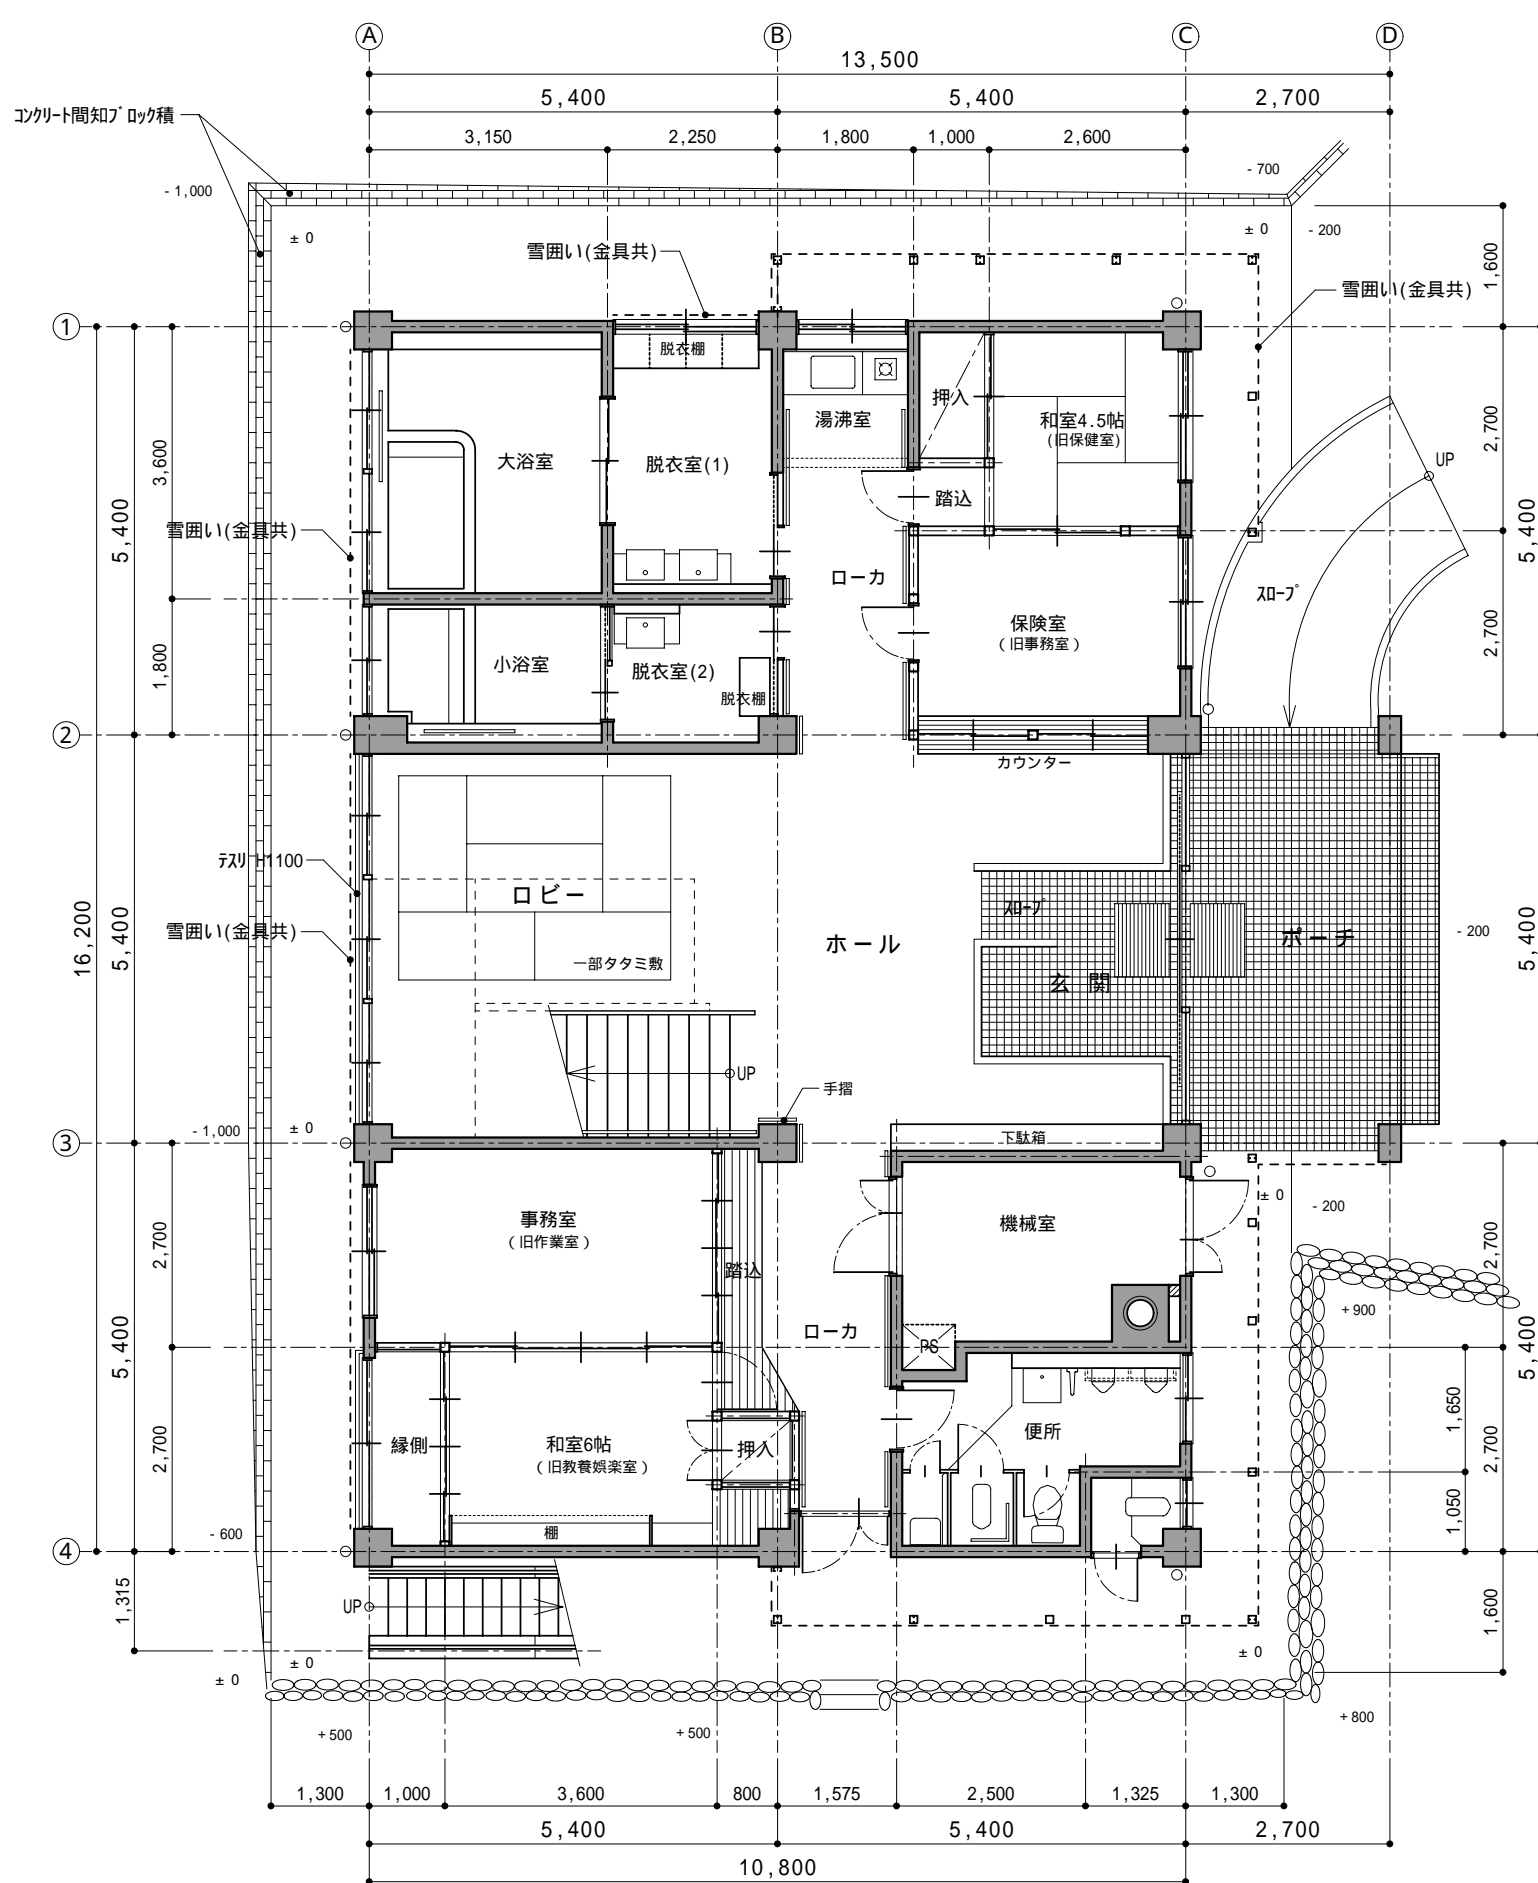


1階平面図 S=1/100

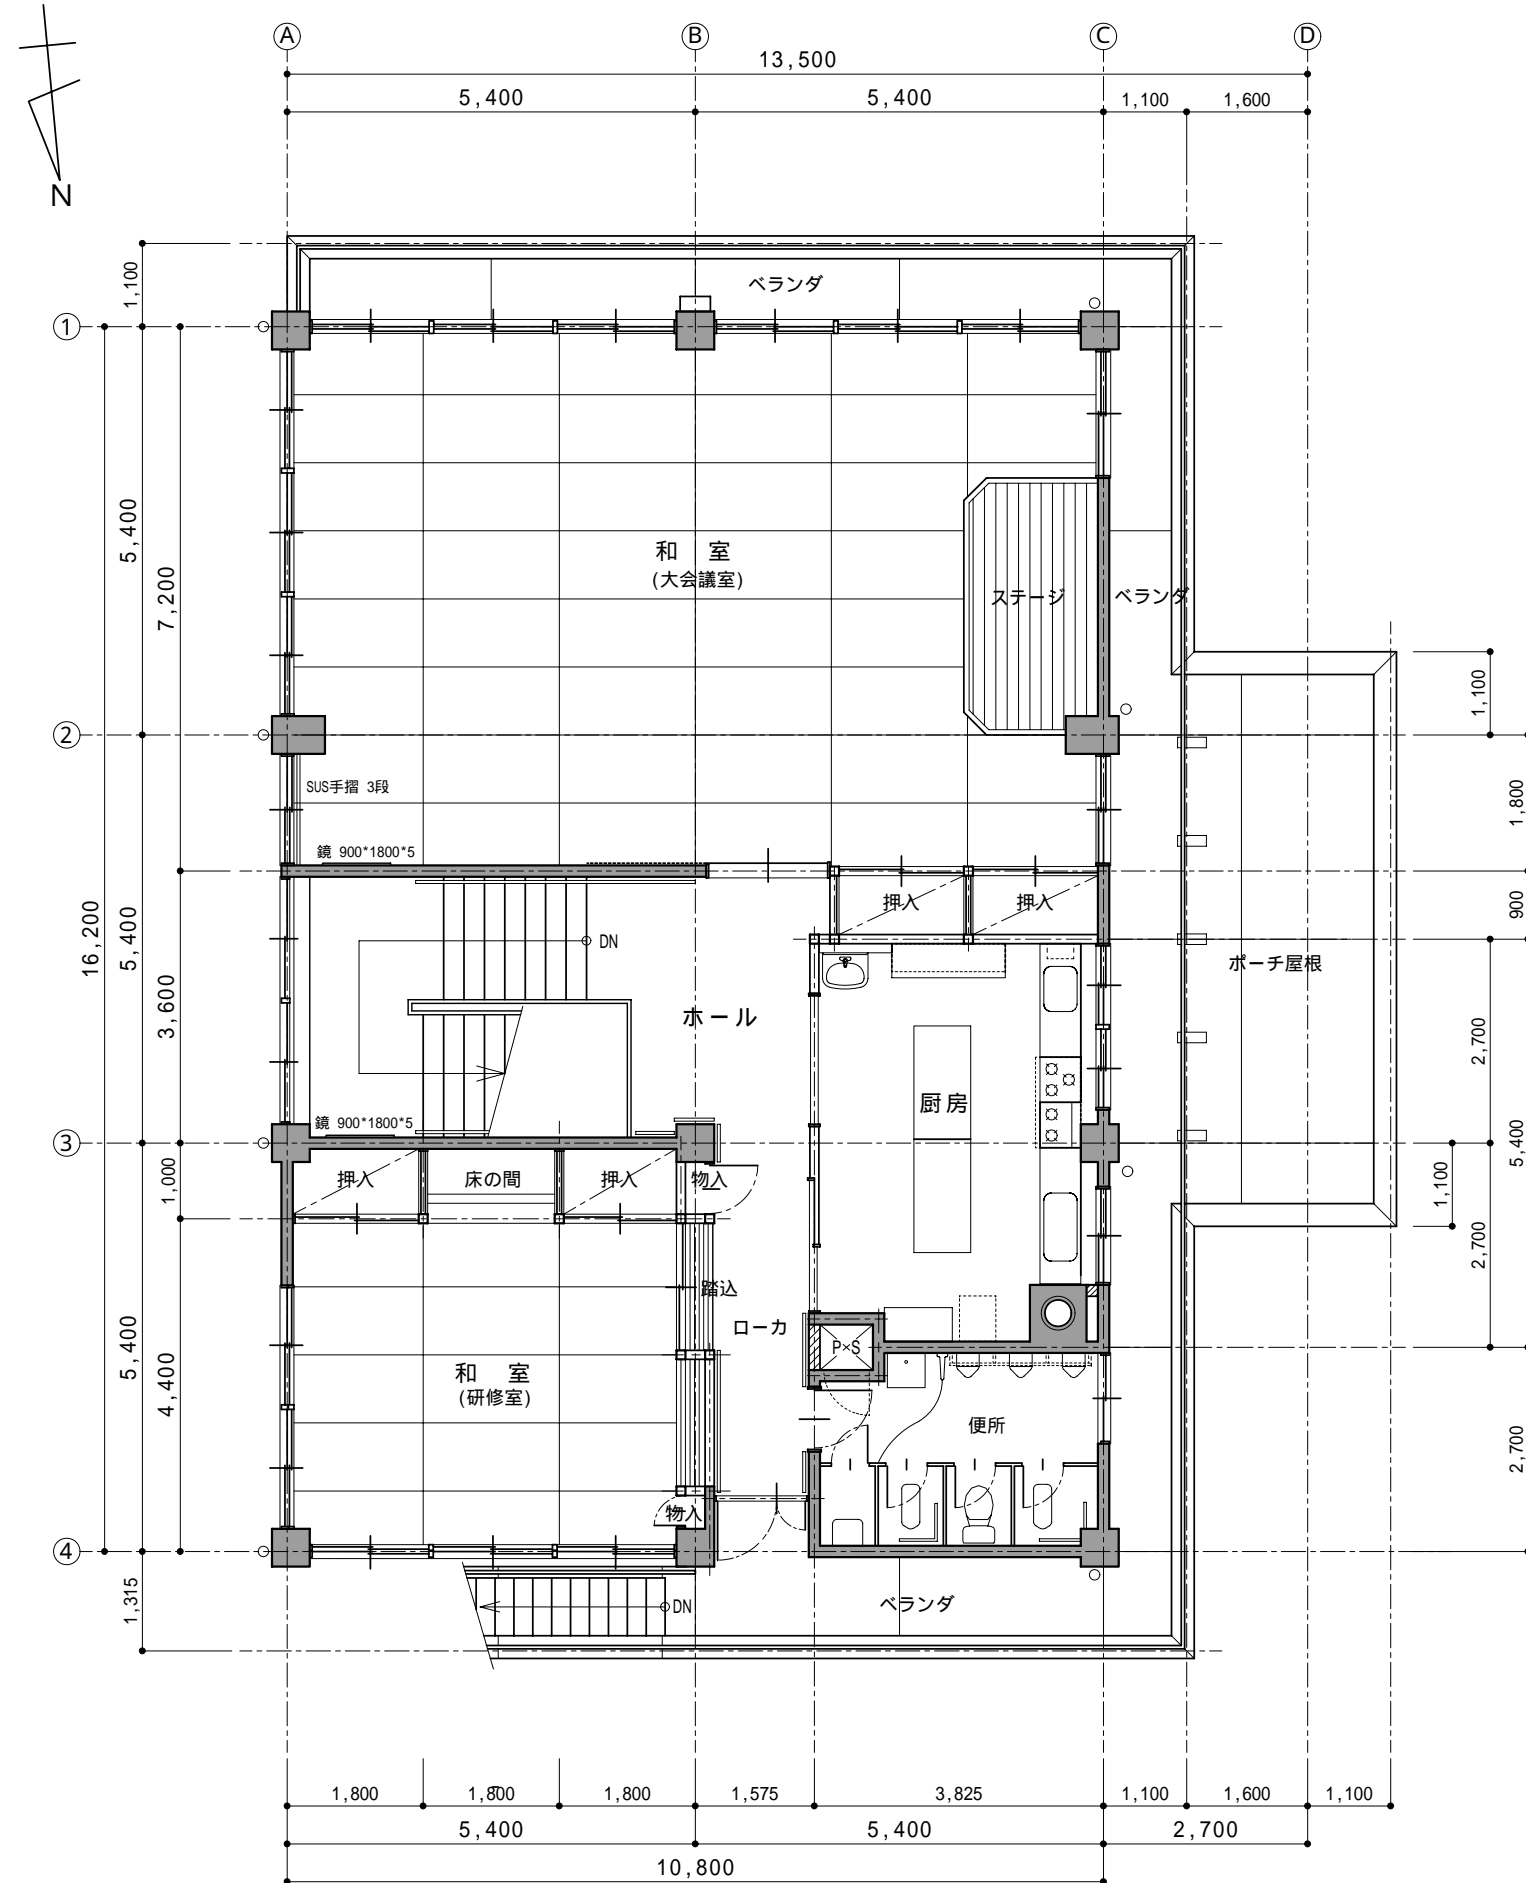


2階平面図 S=1/100

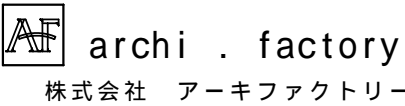 一級建築士事務所 新潟県知事登録(二)第3842号 開設者:一級建築士(大)288903号 北原 雄一 管理建築士:一級建築士(大)159753号 樋口 雅一		FILE NAME	老人憩いの家やすらぎ荘解体工事設計		TITLE	1階平面図 ・ 2階平面図	
		DRAWN BY	DATE	SIZE	SCERL	PART NUMBER	
			2017.12.02	A 3	S = 1 / 100	A - 0 4	

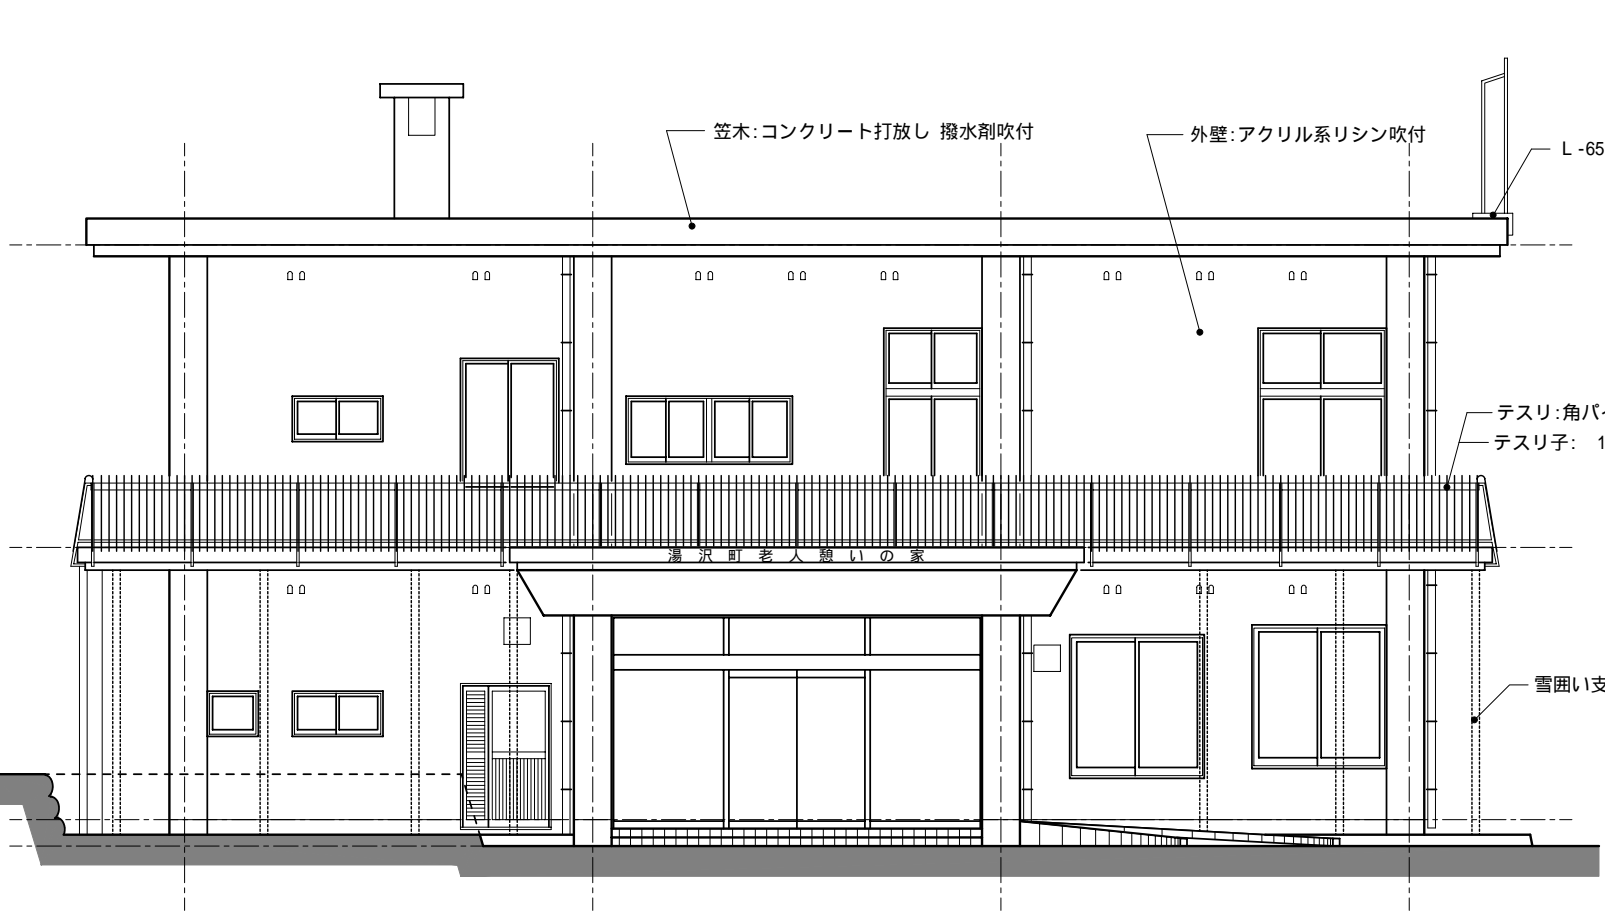


西面立面図 S=1/100

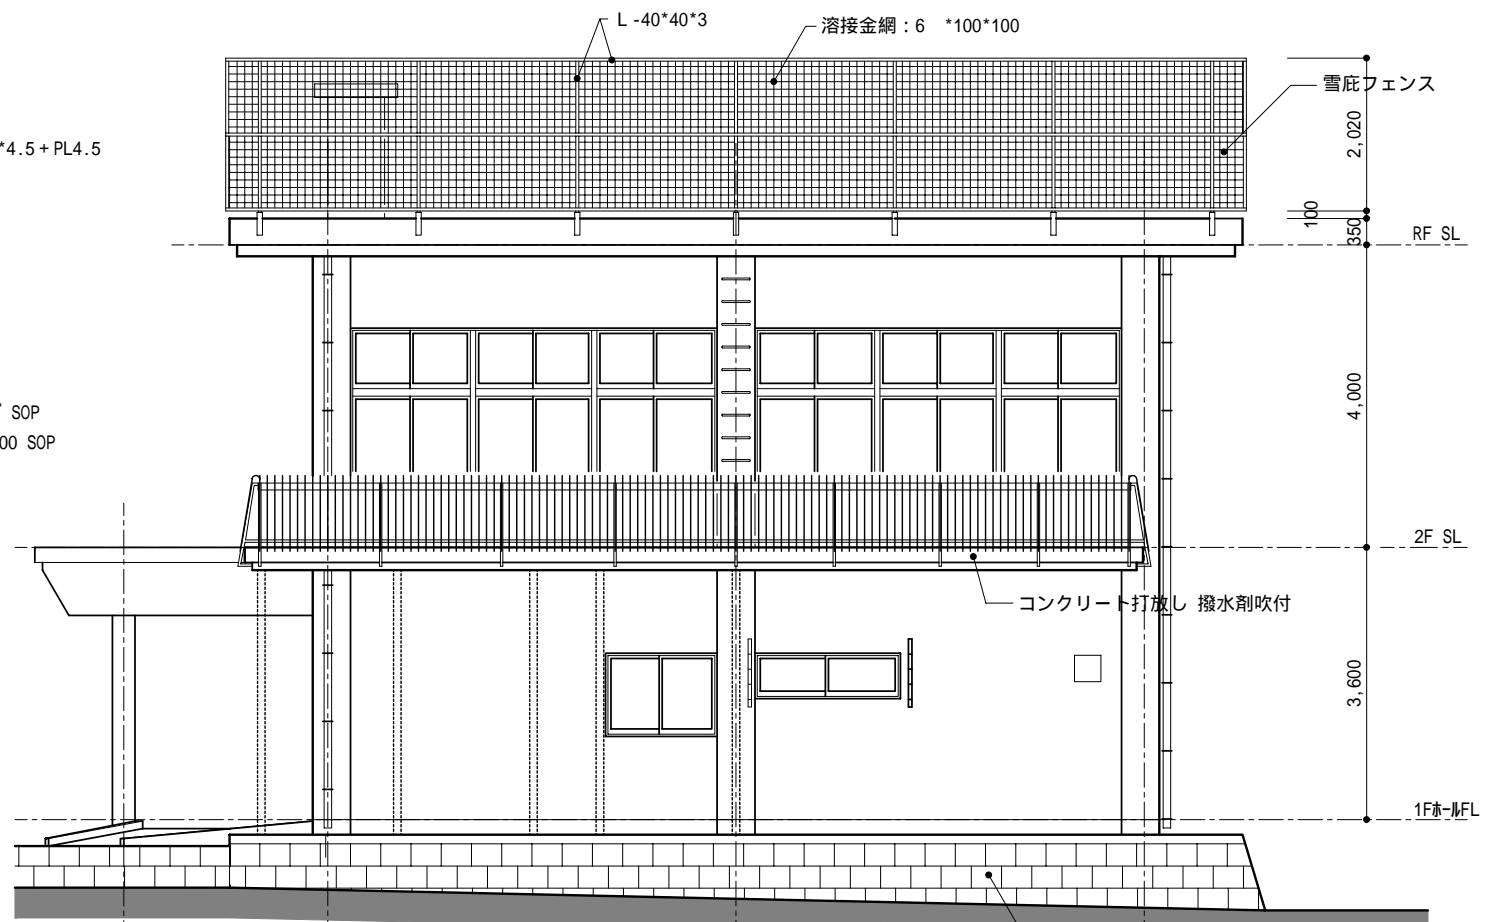

南面立面図 S=1/100



東面立面図 S=1/100

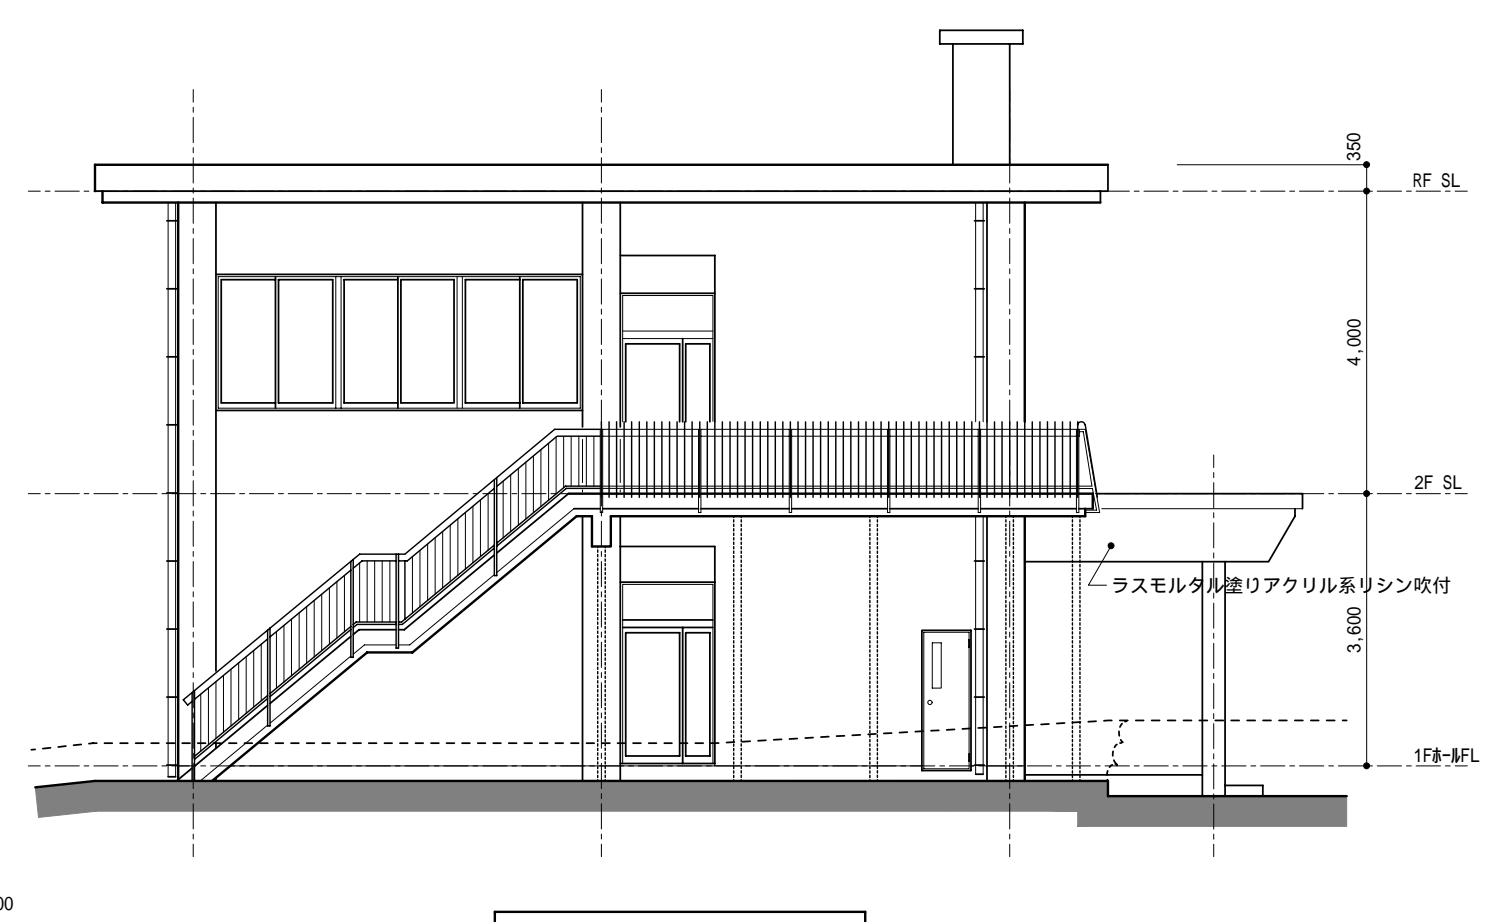


北面立面図 S=1/100


archi . factory
 株式会社 アーキファクトリー

一級建築士事務所 新潟県知事登録(二)第3842号
 開設者: 一級建築士(大)288903号 北原 雄一
 管理建築士: 一級建築士(大)159753号 樋口 雅一

FILE NAME		老人憩いの家やすらぎ荘解体工事設計		TITLE		立面図	
DRAWN BY	DATE	SIZE	SCERL	PART NUMBER			
	2017.12.02	A 3	S = 1 / 100	A - 0 5			

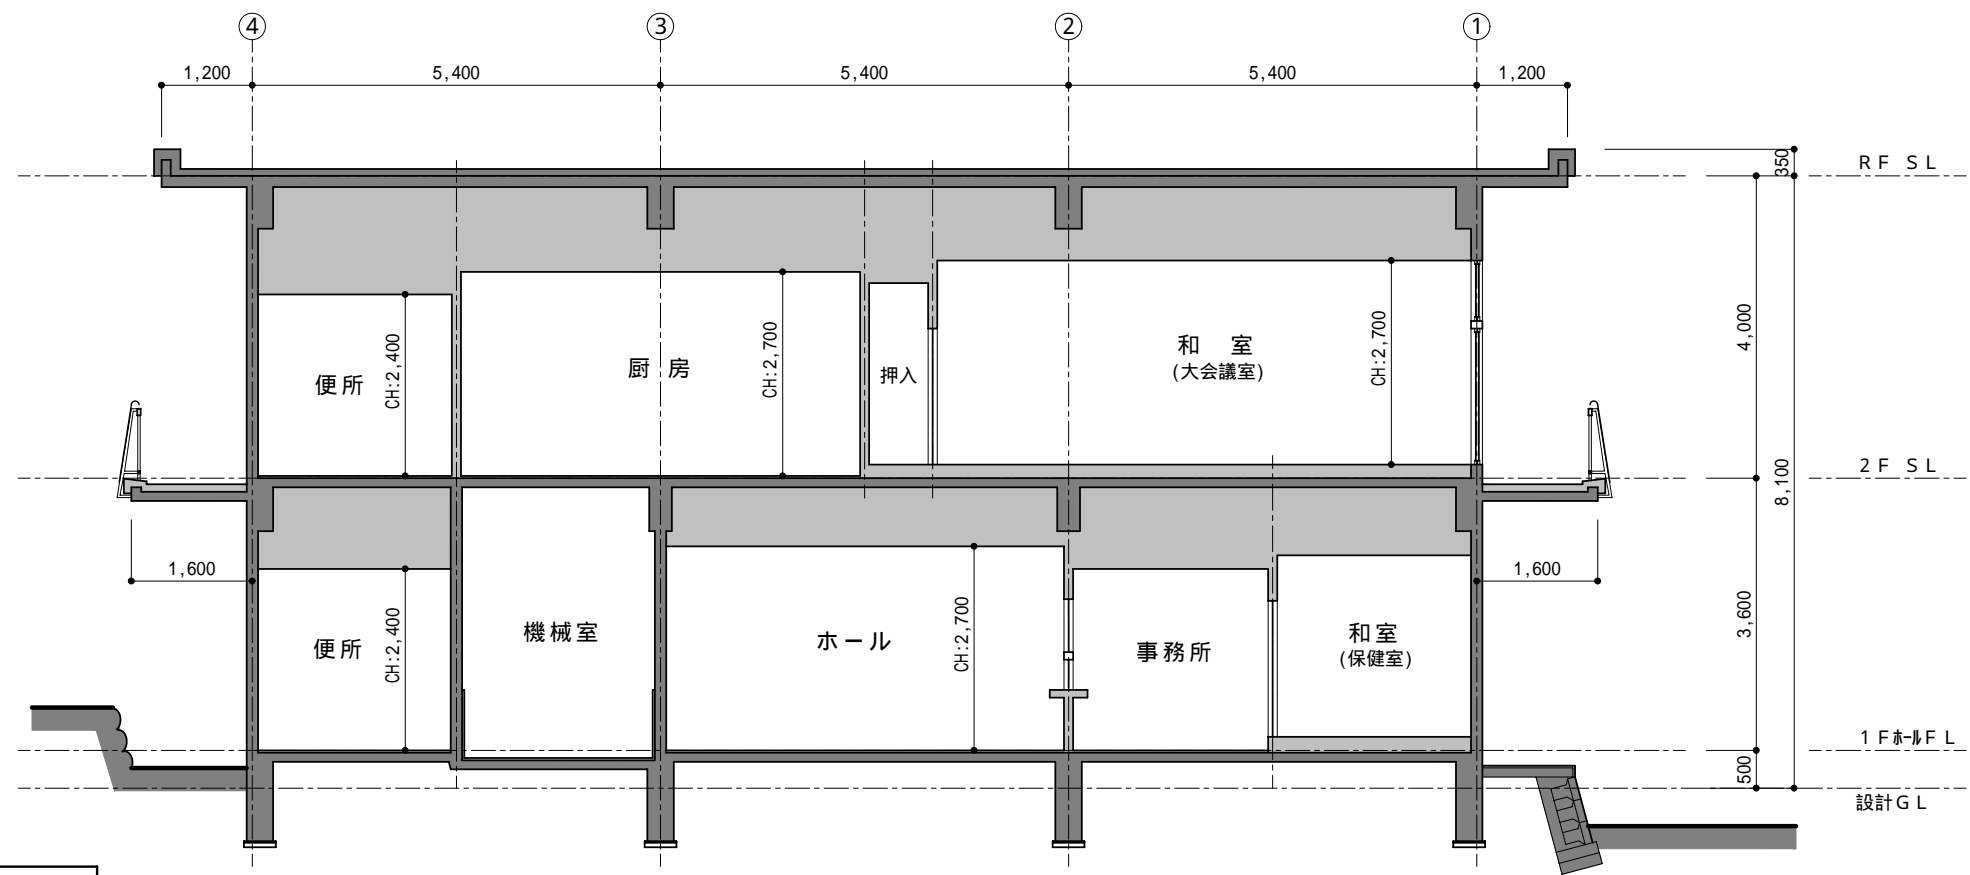

断面図(1) S=1/100

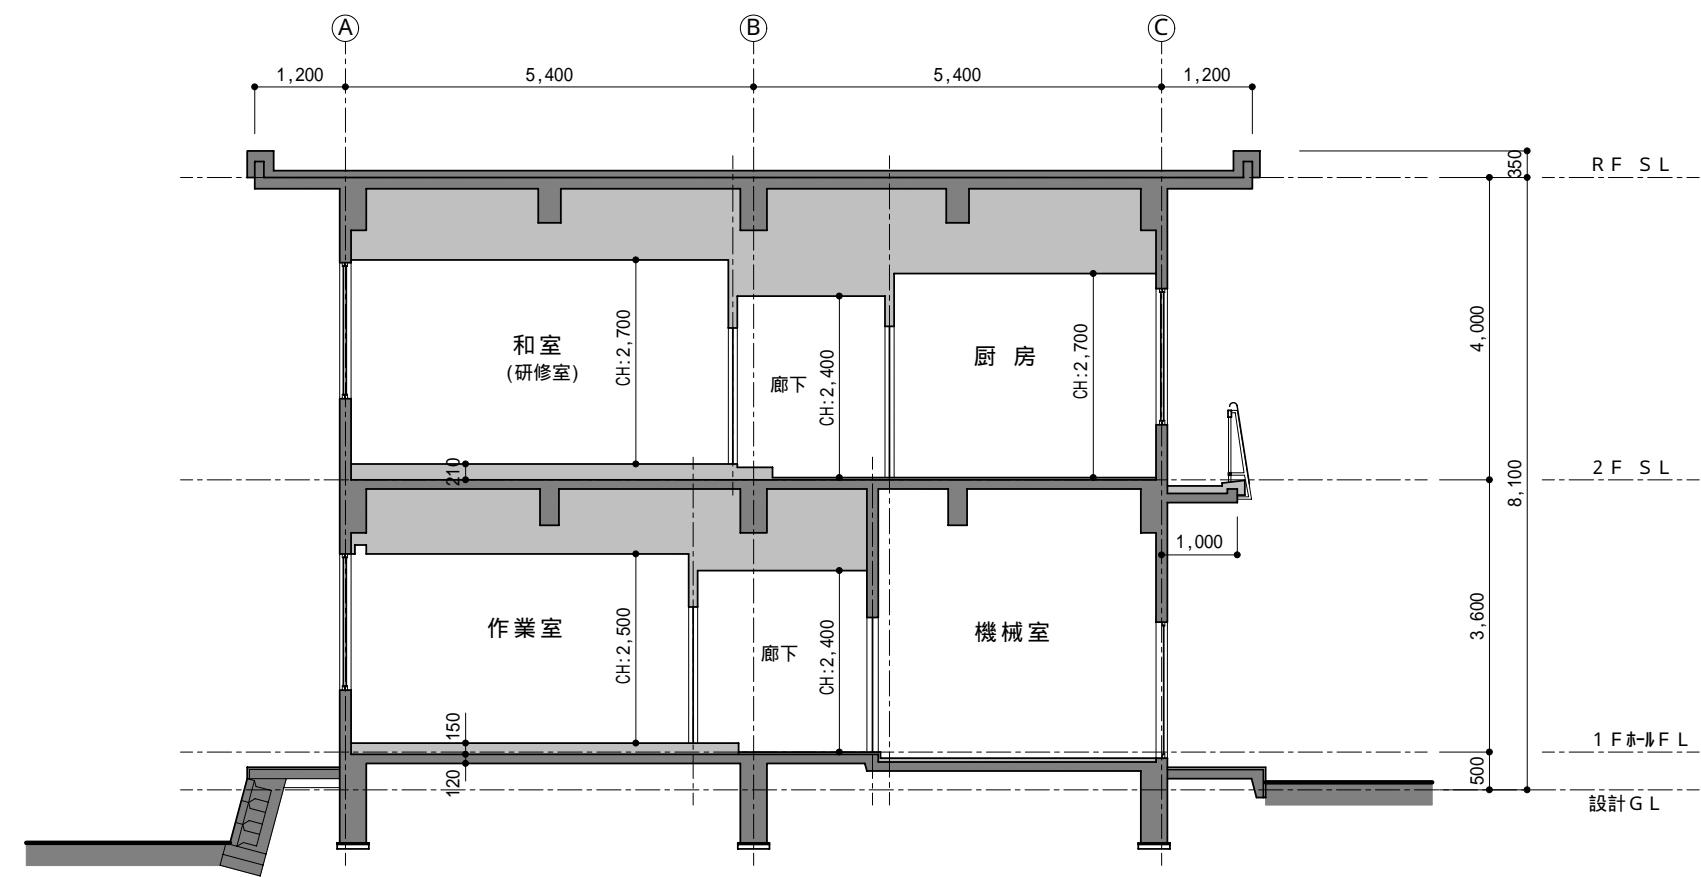

断面図(2) S=1/100