


位置図

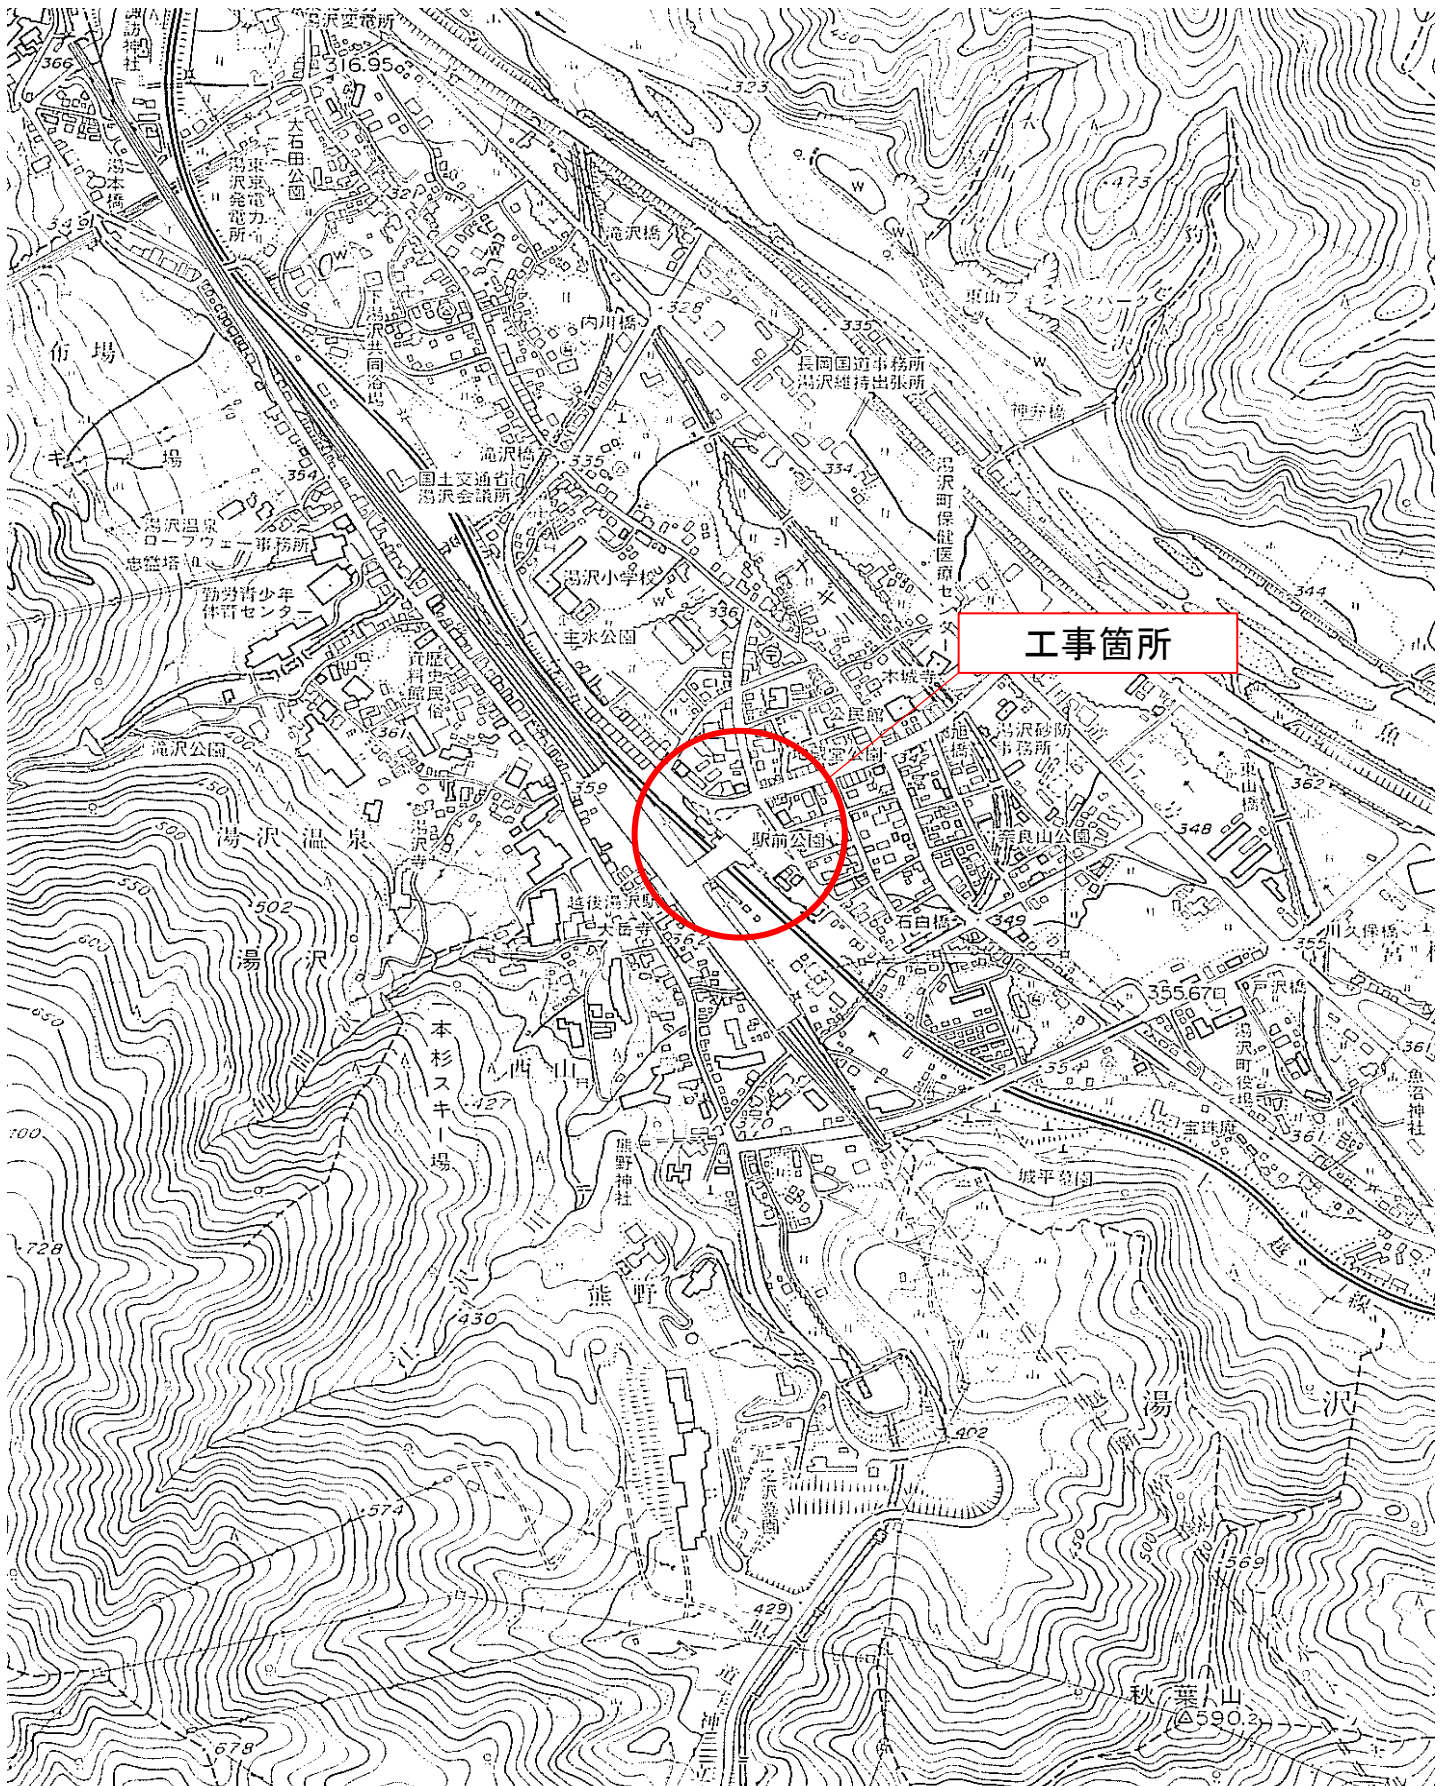

東口駅前広場トイレ前アーケード他改修工事

2017/06


図面リスト

A - 1	東口アーケード 工事概要、既存 平面図
A - 2	トイレ前アーケード 既存 平面図 屋根伏図
A - 3	トイレ前アーケード 既存 立面図
A - 4	トイレ前アーケード 既存改修 天井伏図
A - 5	トイレ前アーケード 屋根 改修 伏図、詳細図
A - 6	トイレ前アーケード 外壁改修 立面図
E - 1	トイレ前アーケード 電気設備図
W - 1	トイレ前アーケード 既存 屋根 消雪配管図
W - 2	トイレ前アーケード 改修 屋根 消雪配管図
B - 1	中央アーケード 既存改修 平面図 立面図
B - 2	中央アーケード 既存改修 天井伏図、電気設備図

α art. d アルファ建築設計


一級建築士 鷗持 清 大臣登録 第161161号

一級建築士事務所 新潟県知事登録(へ)第2552号

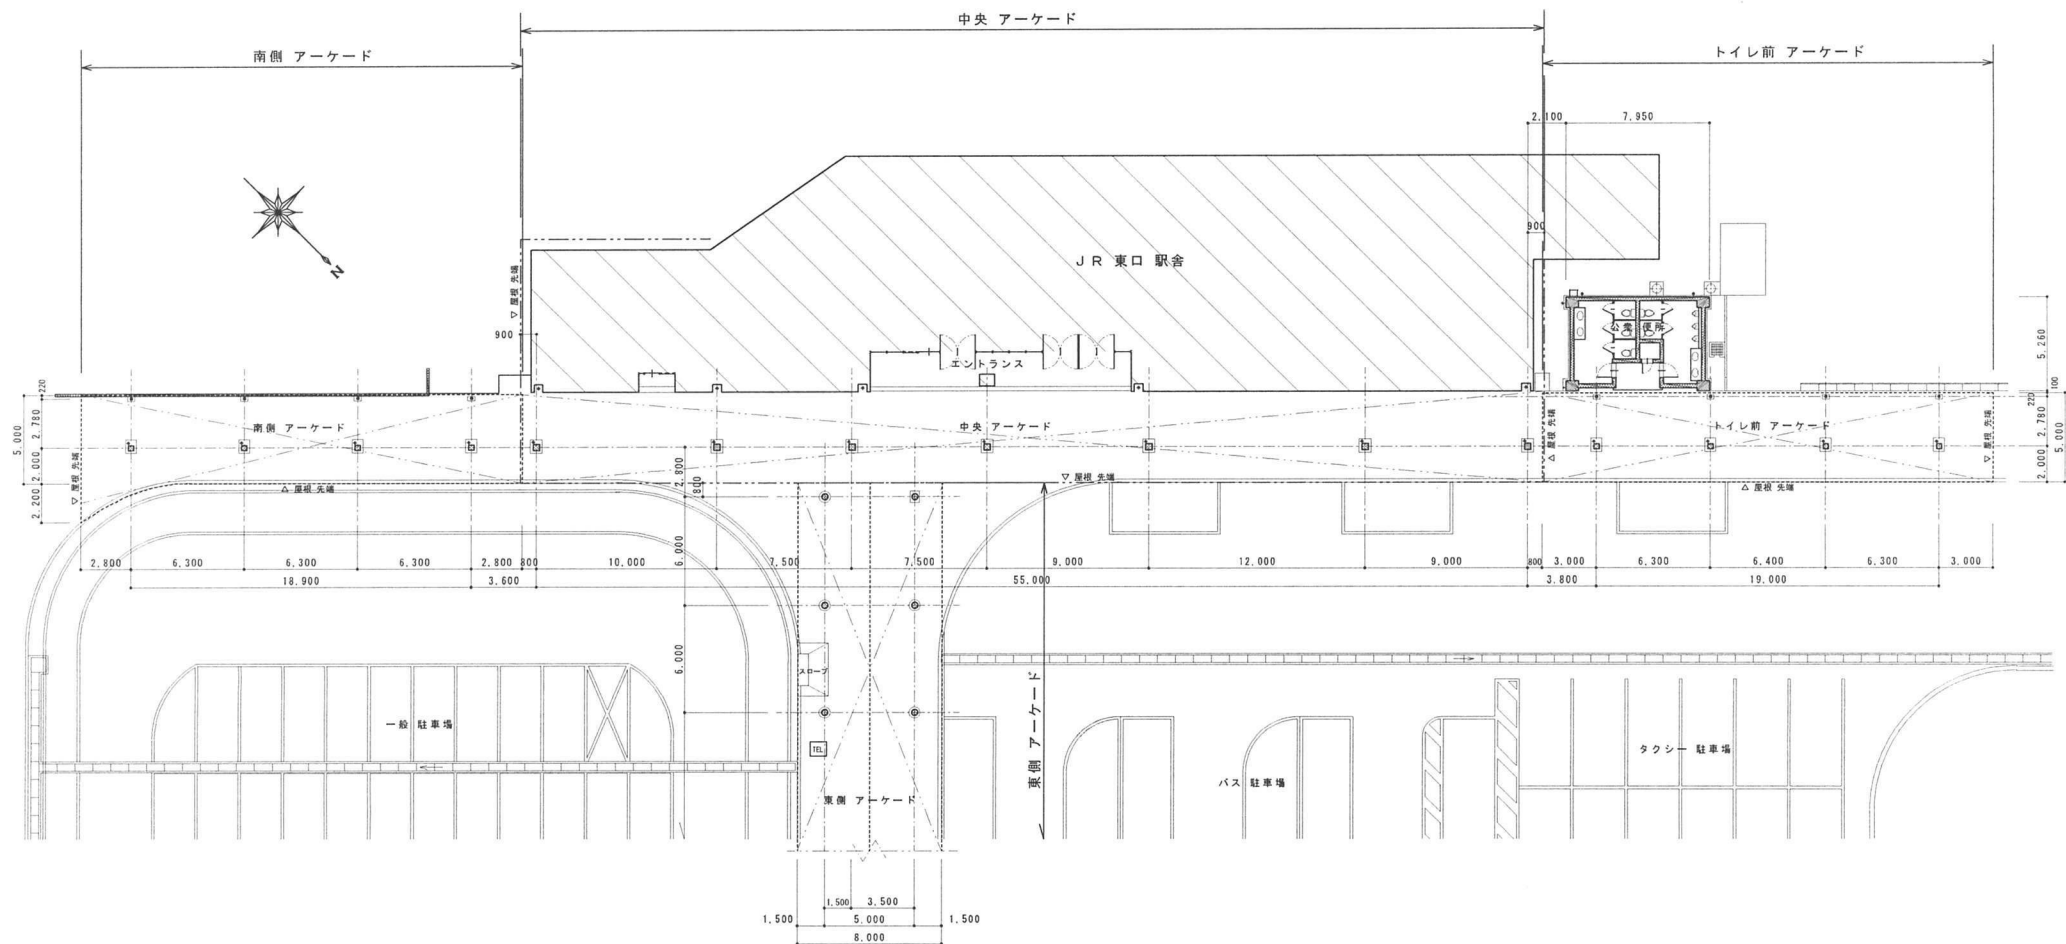


工 事 概 要 (改 修 工 事 項 目)

南側 アーケード	中央 アーケード ※ 項目 ホ 及び ト は別途工事とする。	トイレ前 アーケード
改修工事範囲 外。	イ：アーケード外壁パネル 塗装 (3面) ロ：箱文字サイン洗浄、シリコン塗装仕上 ハ：東側アーケード取合部 水切改修 (2ヶ所) ニ：アーケード軒天 格子部分撤去、スバンドレル 新設 (下地共) ホ：アーケード軒天 塩ビスバンドレル クリーニング ※ 別途工事 ヘ：柱、雨樋 塗装塗替 ト：アーケード照明器具 取替 (19灯) ※ 別途工事	A：アーケード部分 屋上防水 改修 B：アーケード外壁パネル 取替 C：アーケード軒天スバンドレル 取替 (下地共) D：柱、雨樋 塗装塗替 E：アーケード照明器具 取替 (5灯)

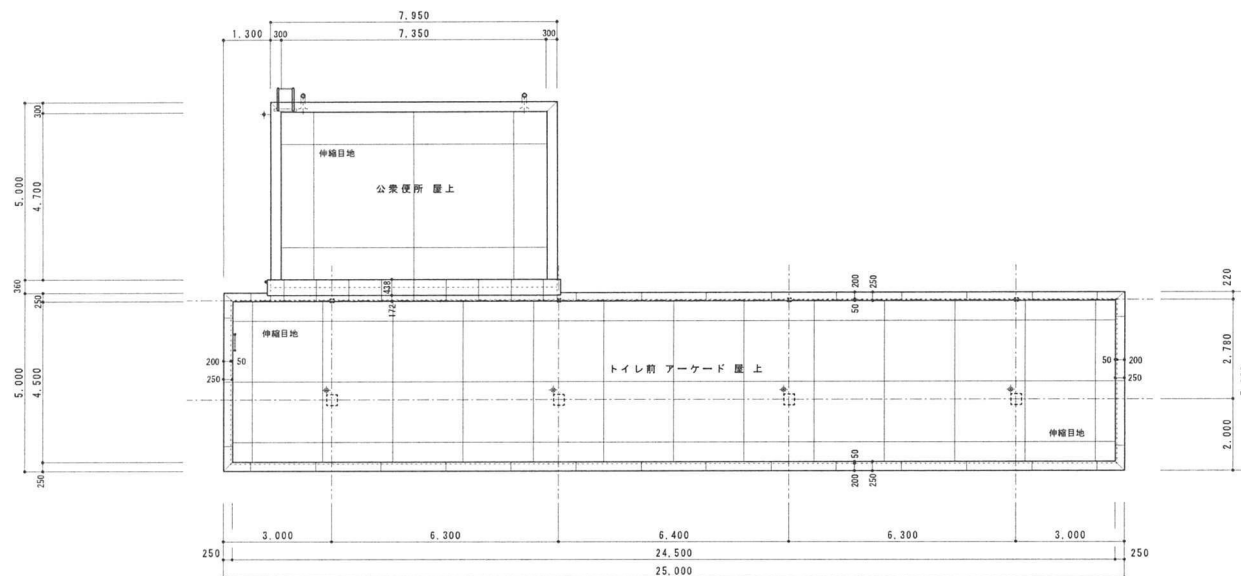

屋根伏図 S = 1/100

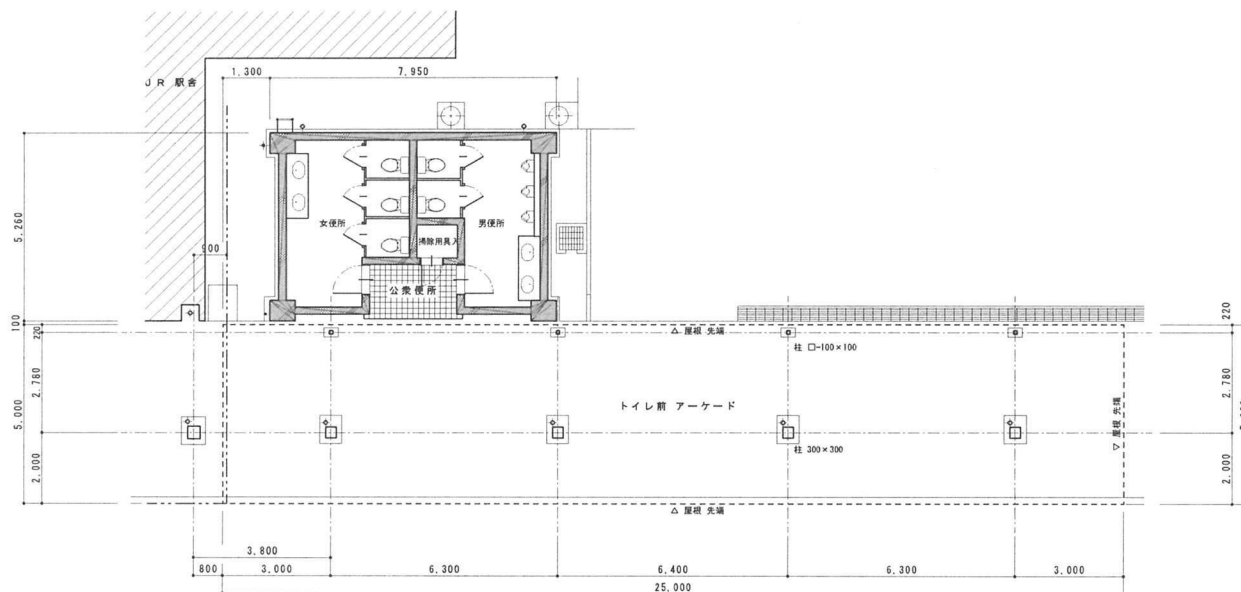

平面図 S = 1/100

α art.d


アルファ建築設計

一級建築士 堀持 清 大臣登録 第161161号
一級建築士事務所新潟県知事登録 (へ) 第2852号


承認	設計	担当	縮尺
	堀持		R S = 1/100 設計年月日 H29.06

工事名称 東口駅前広場トイレ前アーケード他 改修工事
図面名称 トイレ前アーケード 既存 平面図 屋根伏図


A - 2
No.

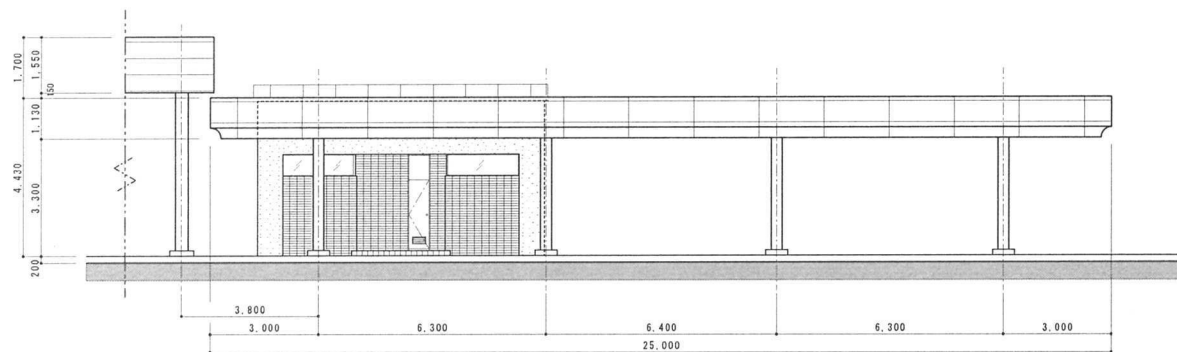


東立面図 S = 1/100

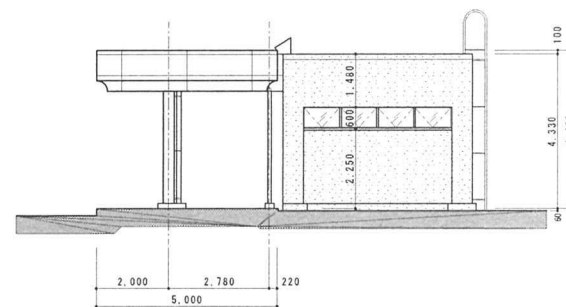

北立面図 S = 1/100

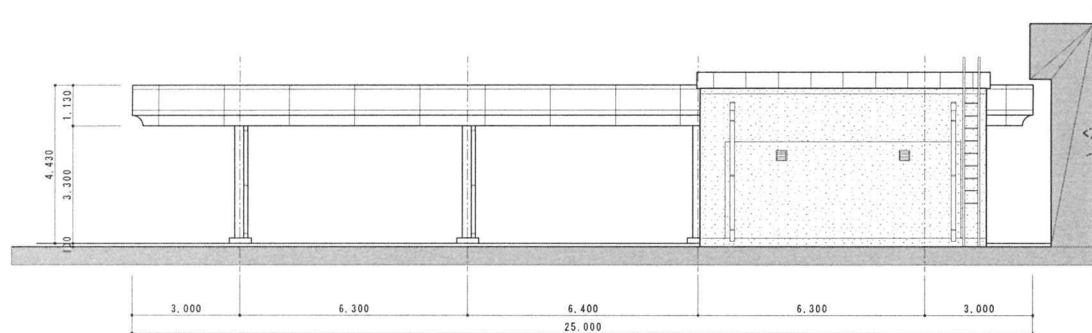


西立面図 S = 1/100

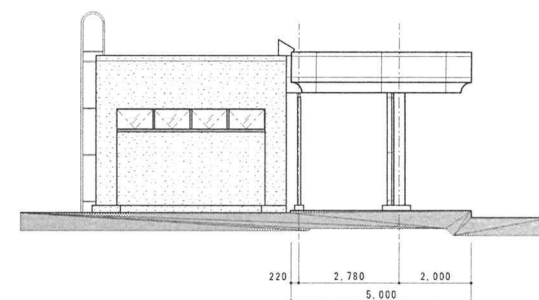

南立面図 S = 1/100

	α アルファ建築設計 art.d 一級建築士 野村 清 大臣登録 第101161号 一級建築士事務所 新潟県知事登録 (ハ) 第2852号	承認 設計 担当 野村 縮尺 S=1/100 設計年月日 H29.06	工事名称 東口駅前広場トイレ前アーケード他 改修工事 図面名称 トイレ前アーケード 既存 立面図	A - 3 No
--	---	---	--	------------------------

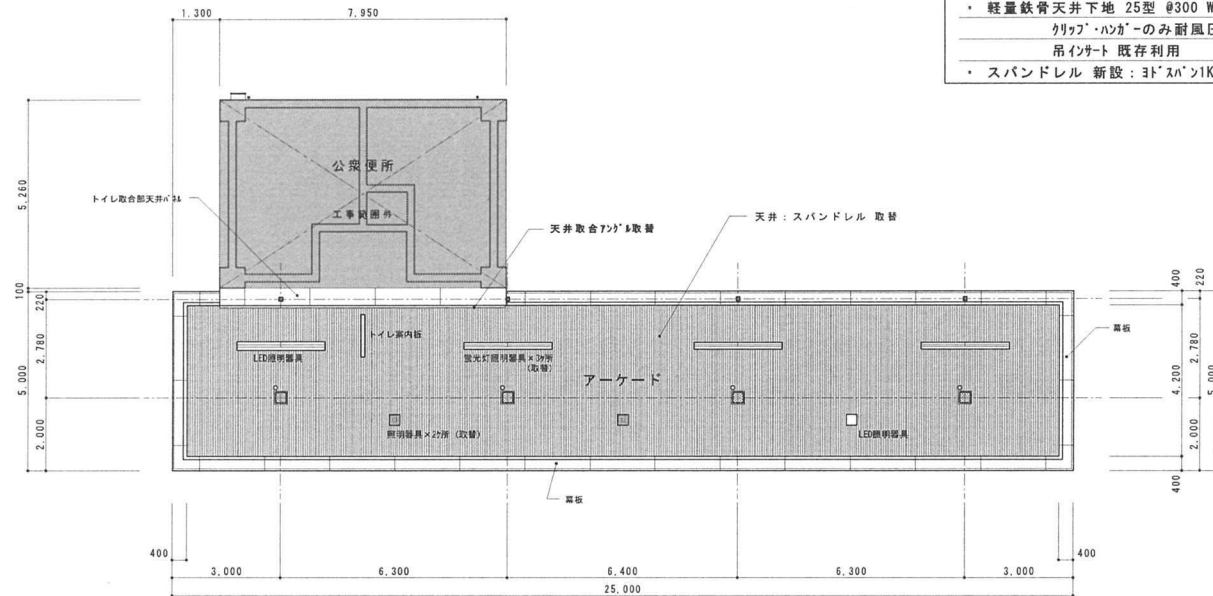

天井伏図 S = 1/100

C. 軒天取替 改修工事仕様

- ・ 既存スパンドレル、軽量鉄骨天井下地野縁 撤去処分
- ・ 天井取合アング 取替
- ・ 軽量鉄骨天井下地 25型 @300 W_h-仕様 新設
クリップ・ハンガーのみ耐風圧仕様 (150~400kg/m²)
吊イサート 既存利用
- ・ スパンドレル 新設: ヨトスパン1K型 又は同等品以上

α art. d

アルファ建築設計

一級建築士 堀持 浩 大田倉 第161161号
一級建築士事務所助産師助産師登録 (へ) 第25552号



承認 設計 担当
堀持

縮尺
S = 1/100
設計年月日
H29.06

工事名称 東口駅前広場トイレ前アーケード他 改修工事

図面名称 トイレ前アーケード 既存改修 天井伏図

A - 4
No

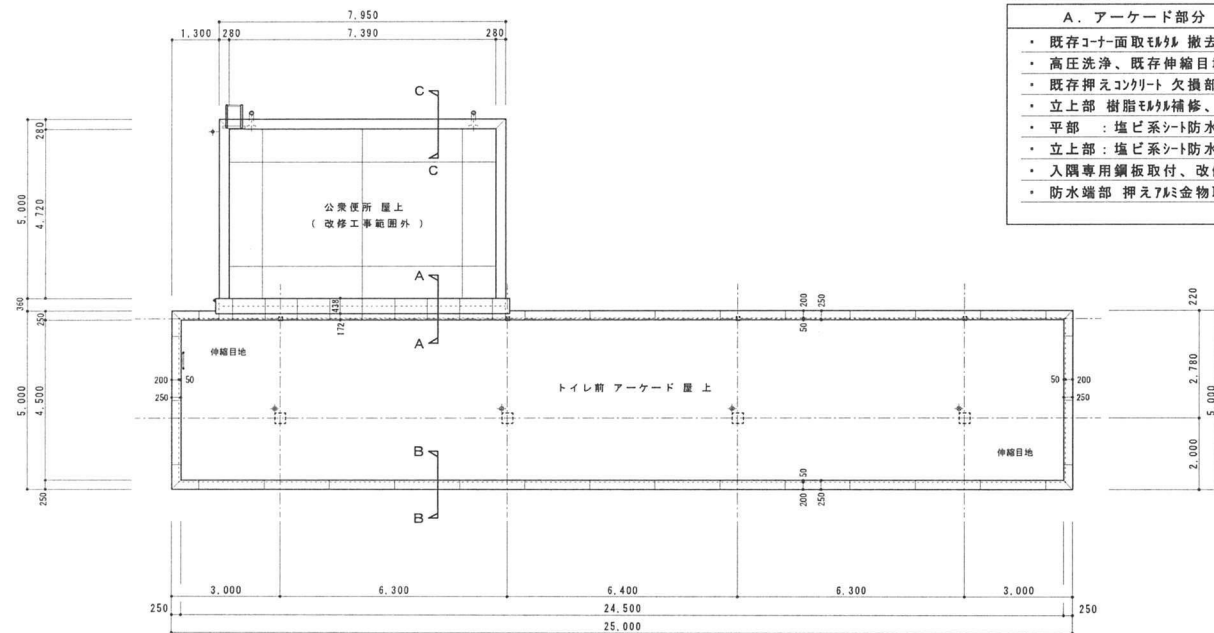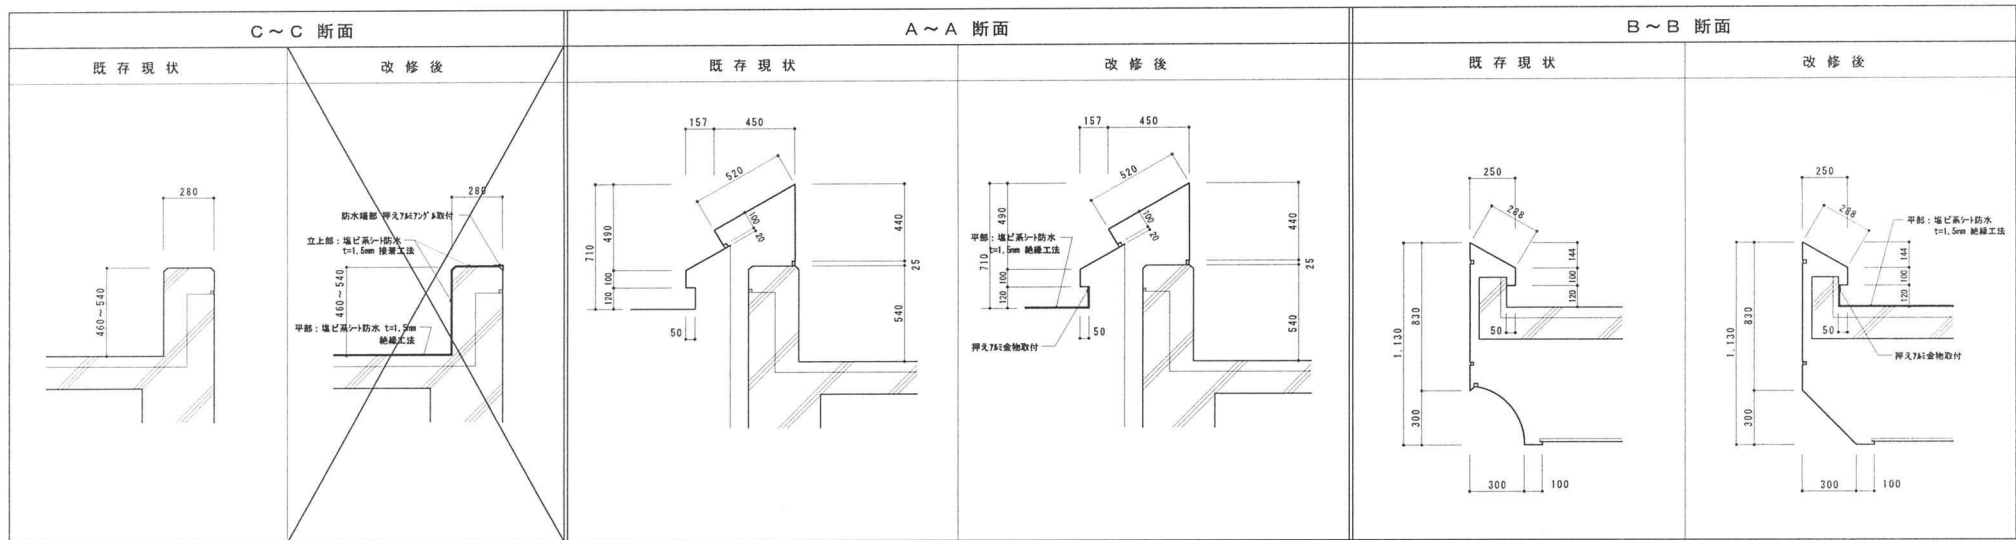

屋根伏図 S = 1/100

屋上防水改修工事仕様

A. アークード部分

- ・ 既存コーナ面取モルタル撤去処分
- ・ 高圧洗浄、既存伸縮目地撤去 モルタル充填
- ・ 既存押えコンクリート欠損部 補修
- ・ 立上部 樹脂モルタル補修、ドレーン廻り補修
- ・ 平部 : 塩ビ系シート防水 t=1.5mm 絶縁工法
- ・ 立上部: 塩ビ系シート防水 t=1.5mm 接着工法
- ・ 入隅専用銅板取付、改修用ドレーン取付
- ・ 防水端部 押え7&12金物取付

α art.d

アルファ建築設計

一級建築士 野村 浩 大塚 幸雄 第101101号
一級建築士事務所 新設設計事務所 (株) 第2852号

承認 設計 担当
野村 浩

縮尺 R
S = 1/100
設計年月日
H29.06

工事名称 東口駅前広場トイレ前アーケード他 改修工事

図面名称 トイレ前アーケード 屋根 改修 伏図、詳細図

A - 5

No






B. 外壁パネル D. 柱、雨樋塗装 改修工事仕様

外壁パネル部分

- ・ 既存外壁パネル、トイレ取合部天井パネル 撤去処分
- ・ スチール焼付塗装パネル t=1.6mm 新設
(トイレ取合部天井パネル、小口パネルも含む)
- ・ 目地：シーリング処理

柱、雨樋部分

- ・ 鉄骨面下地処理 R B 種
- ・ 鋼構造物用 錆止塗装：JIS K 5551 2 回塗
- ・ 上塗 鋼構造物用耐候性塗料：JIS K 5659 2 回塗

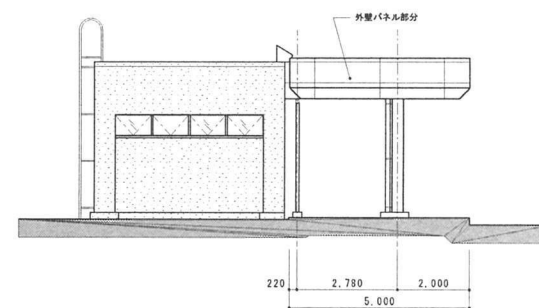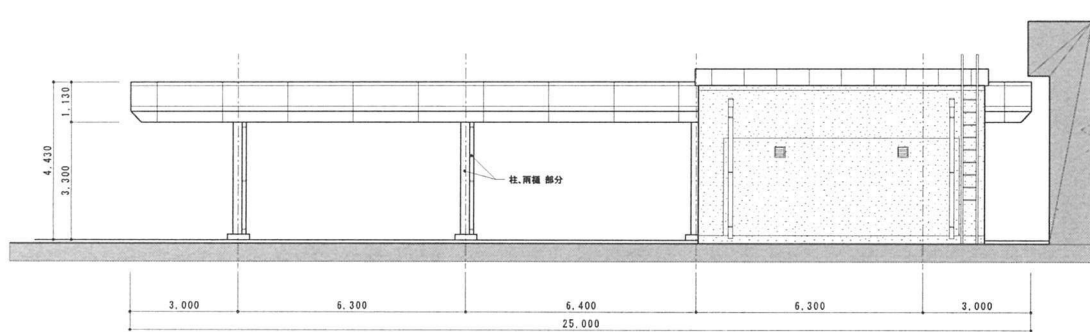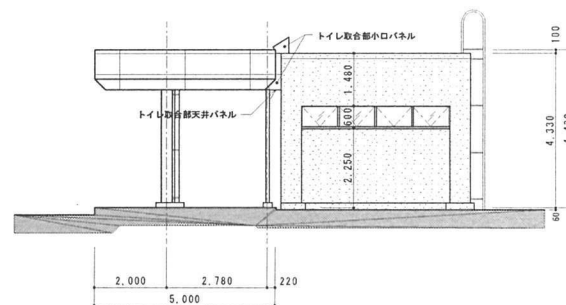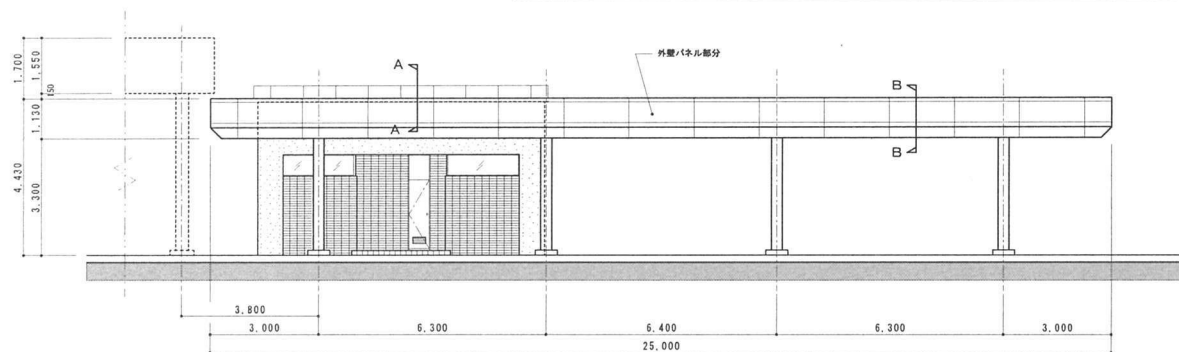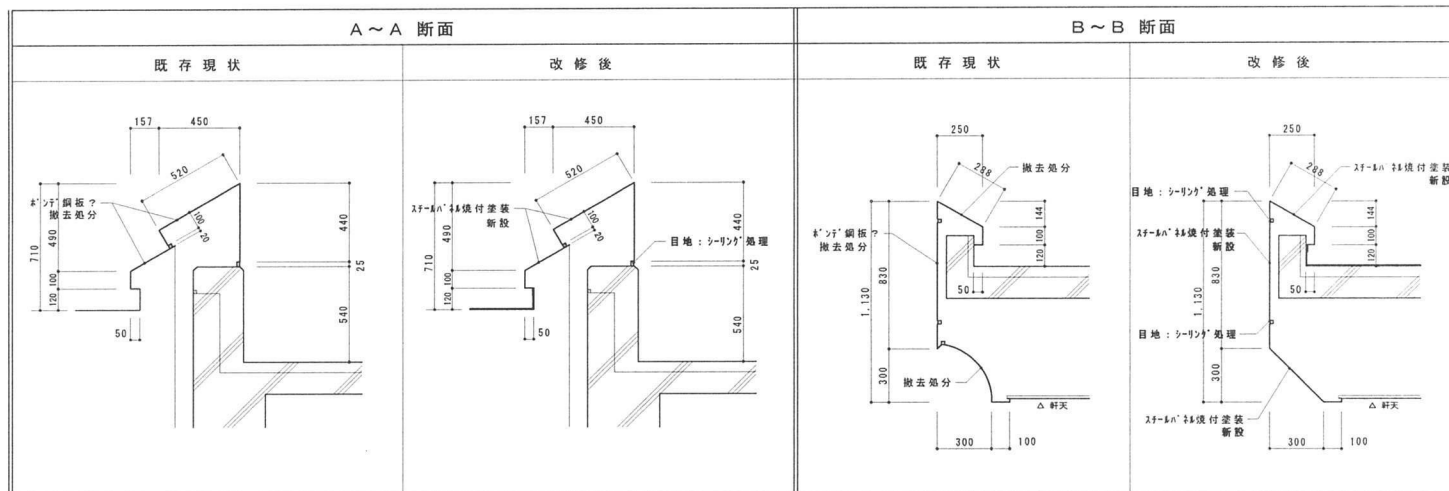


東立面図 S = 1/100


北立面図 S = 1/100

西立面図 S = 1/100


南立面図 S = 1/100

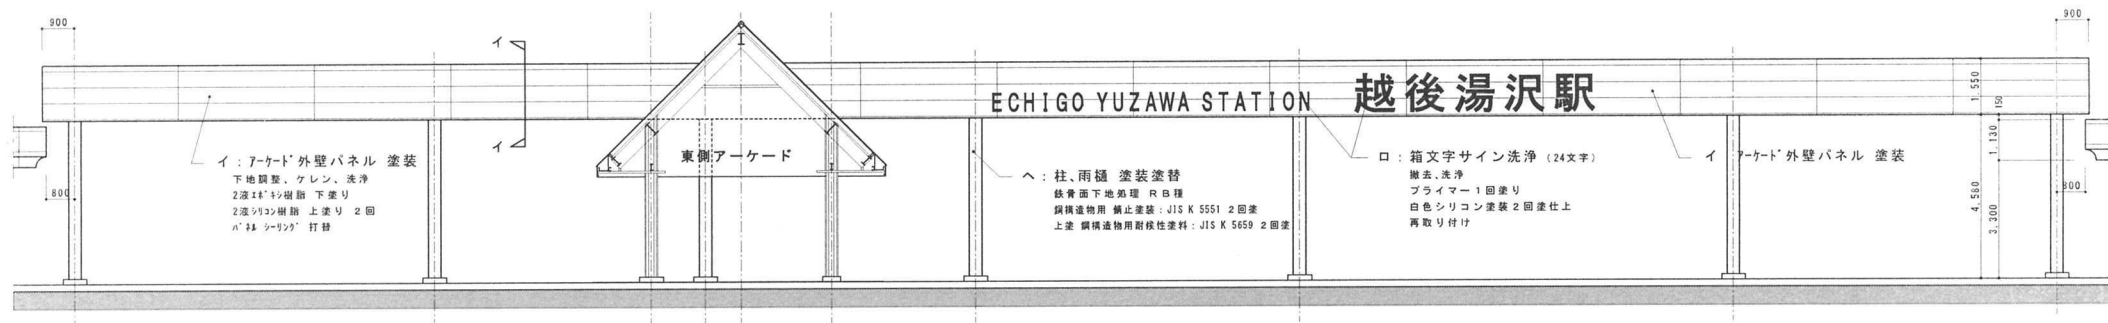


東立面図 S = 1/100

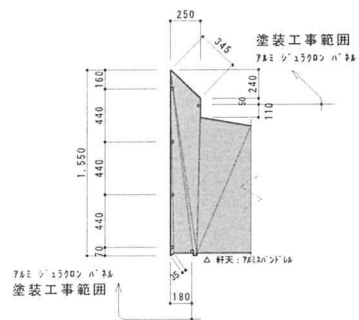

イ～イ 断面図 S = 1/30

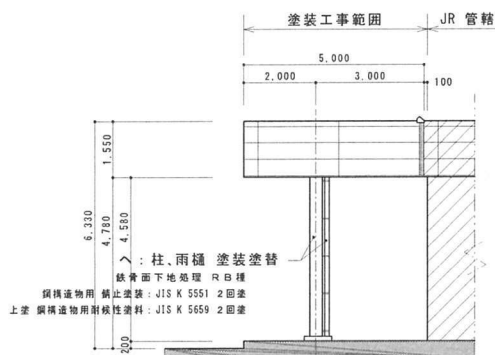


北立面図 S = 1/100

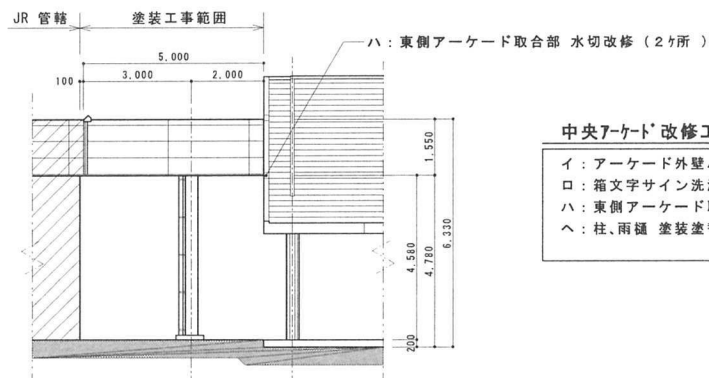

南立面図 S = 1/100


中央アーケード'改修工事仕様

- イ: アークード外壁パネル 塗装 (3面)
- ロ: 箱文字サイン洗浄、シリコン塗装仕上
- ハ: 東側アーケード取合部 水切改修 (2ヶ所)
- ヘ: 柱、雨樋 塗装塗替

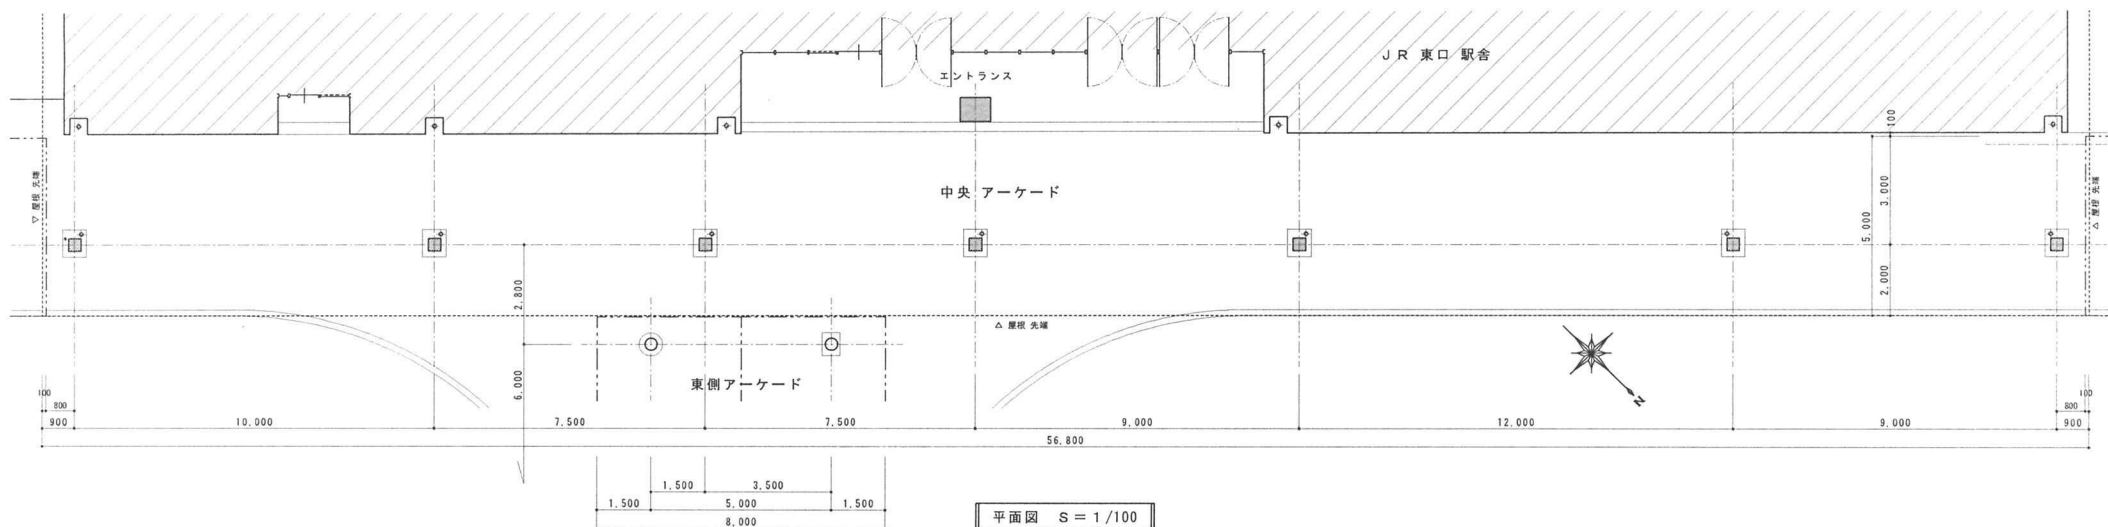


平面図 S = 1/100

アルファ建築設計 α art.d 一級建築士 堀持 清 次郎登録 第101161号 一級建築士事務所新潟湯沢和事登録 (ハ) 第2552号			承認 設計 担当 堀持	縮 R S = 1/100 設計年月日 H29.06	工事名称 東口駅前広場トイレ前アーケード他 改修工事 図面名称 中央アーケード 既存改修 平面図 立面図	B - 1 No
---	--	--	---------------------------	--	--	------------------------

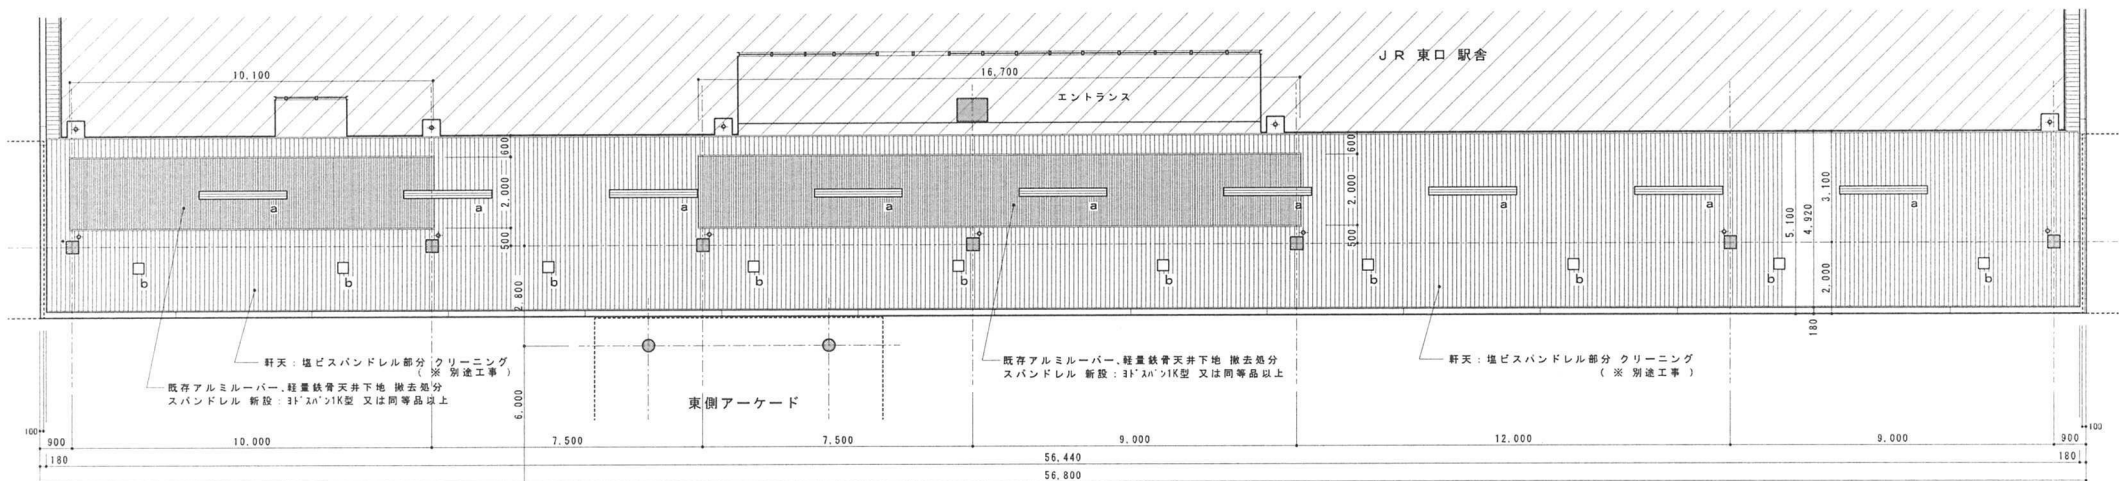

ト. 電気設備 改修工事仕様 (※ 別途工事)

- a: 既存照明器具 撤去処分、新型取付 9灯
(NNLK82523 + NNL8600ENJ)
- b: 既存照明器具 撤去処分、新型取付 10灯
(NY23095)
- ※ 照明器具 型番はトイレ前アーケードと同じとする。


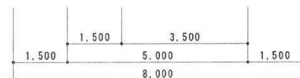


ホ: 軒天 塩ビスパンドレル部分 クリーニング (※ 別途工事)

改修 天井伏図 S = 1/100

ニ. 軒天(格子部分)取替 改修工事仕様

- ・ 既存アルミルーバー、軽量鉄骨天井下地 撤去処分
- ・ 軽量鉄骨天井下地 25型 @300 Wハ'-仕様 新設
クワッド・ハング-のみ耐風圧仕様 (150~400kg/m²)
- ・ スパンドレル 新設: 30'x6'x1K型 又は同等品以上

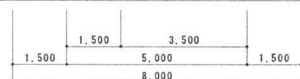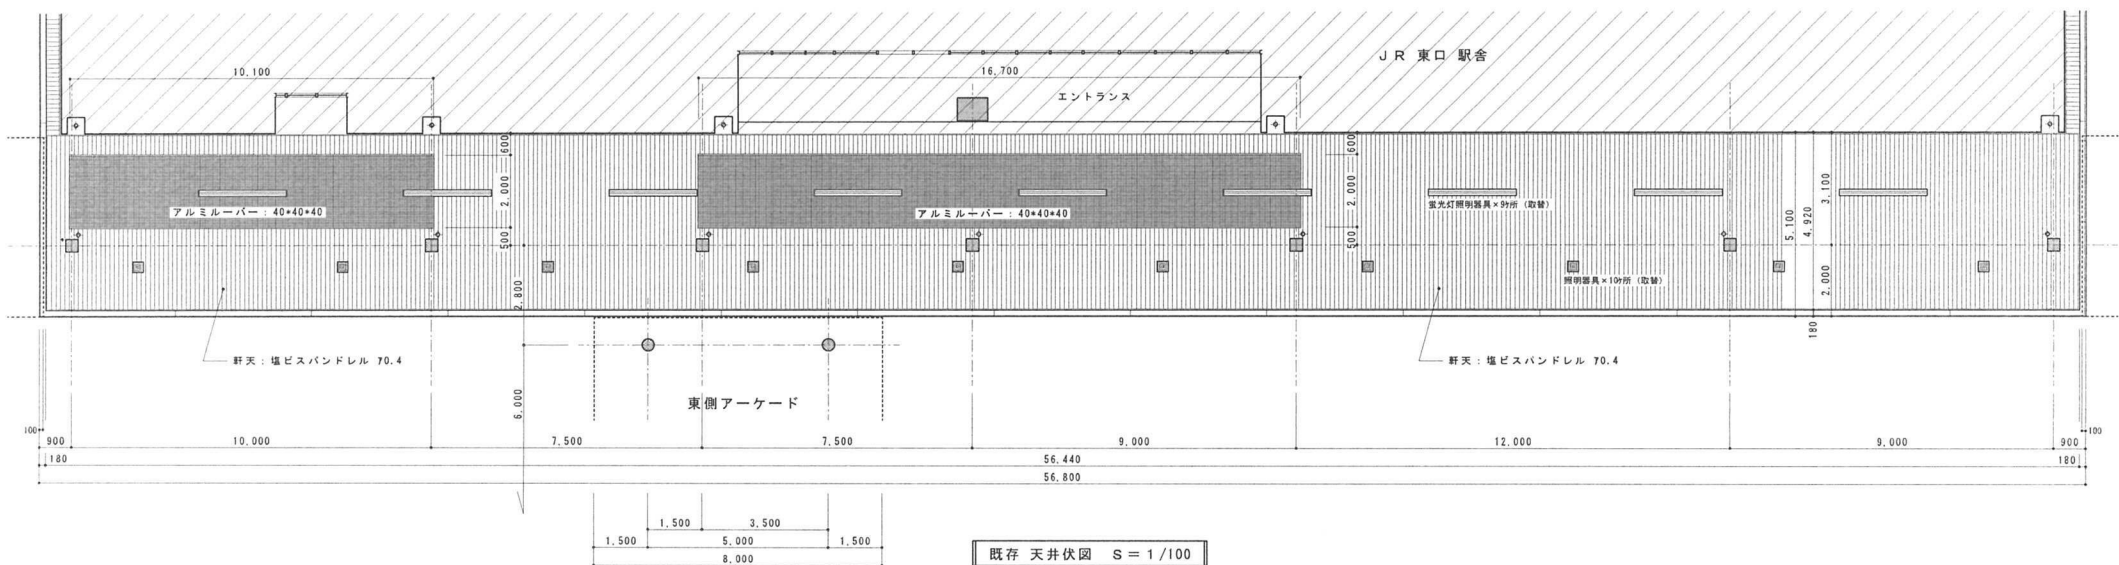

既存 天井伏図 S = 1/100

α art.d

アルファ建築設計


一級建築士 堀持 清 大阪府 第161161号
一級建築士事務所 堀持 清 事務所 (〒) 第2552号

承認 設計 担当
堀持

縮尺
S = 1/100
設計年月日
H29.06

工事名称 東口駅前広場トイレ前アーケード他 改修工事
図面名称 中央アーケード 既存改修 天井伏図、電気設備図

B - 2
No.

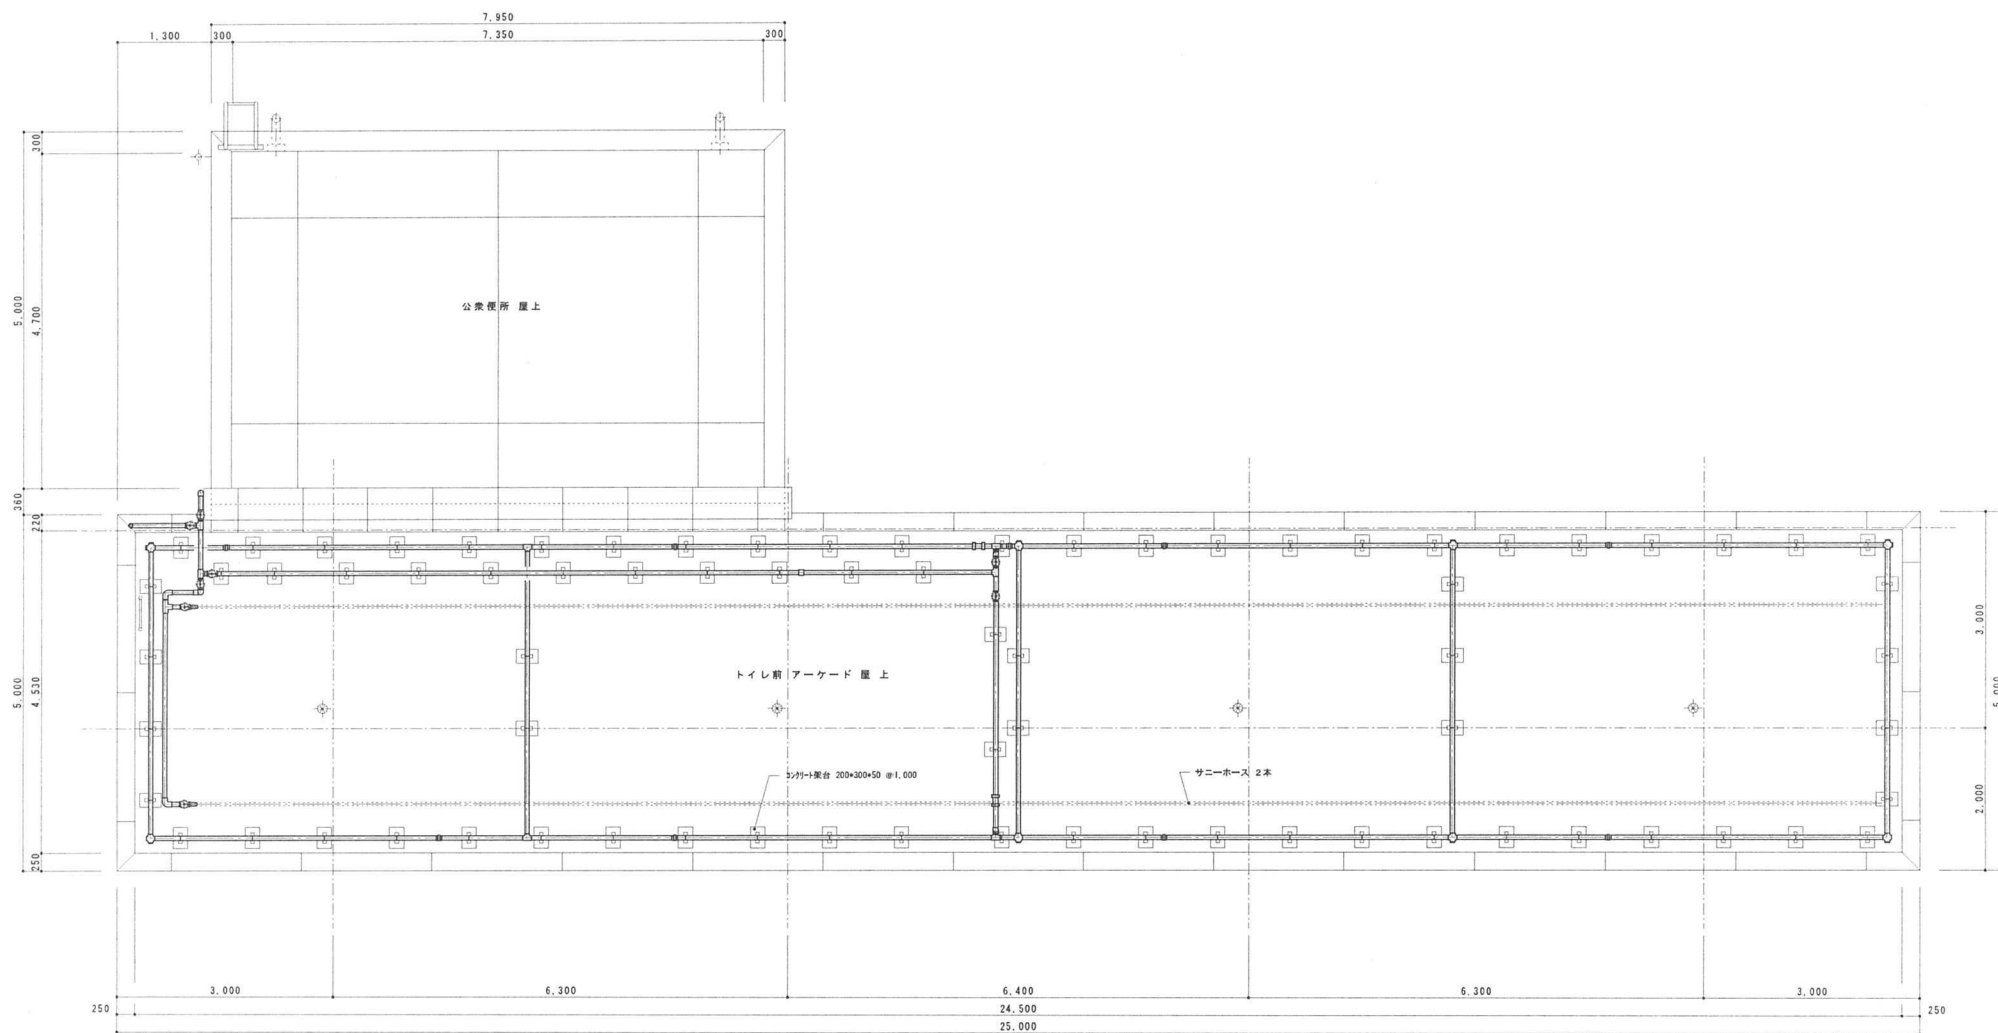

屋根伏図 S = 1/50

			承認 設計 担当 鋆持 縮尺 S = 1 / 50 設計年月日 H29.06			工事名称 東口駅前広場トイレ前アーケード他 改修工事 図面名称 トイレ前アーケード 既存 屋根 消雪配管図		W - 1 No.	
--	--	--	--	--	--	---	--	---	--

