


S=1:10,000

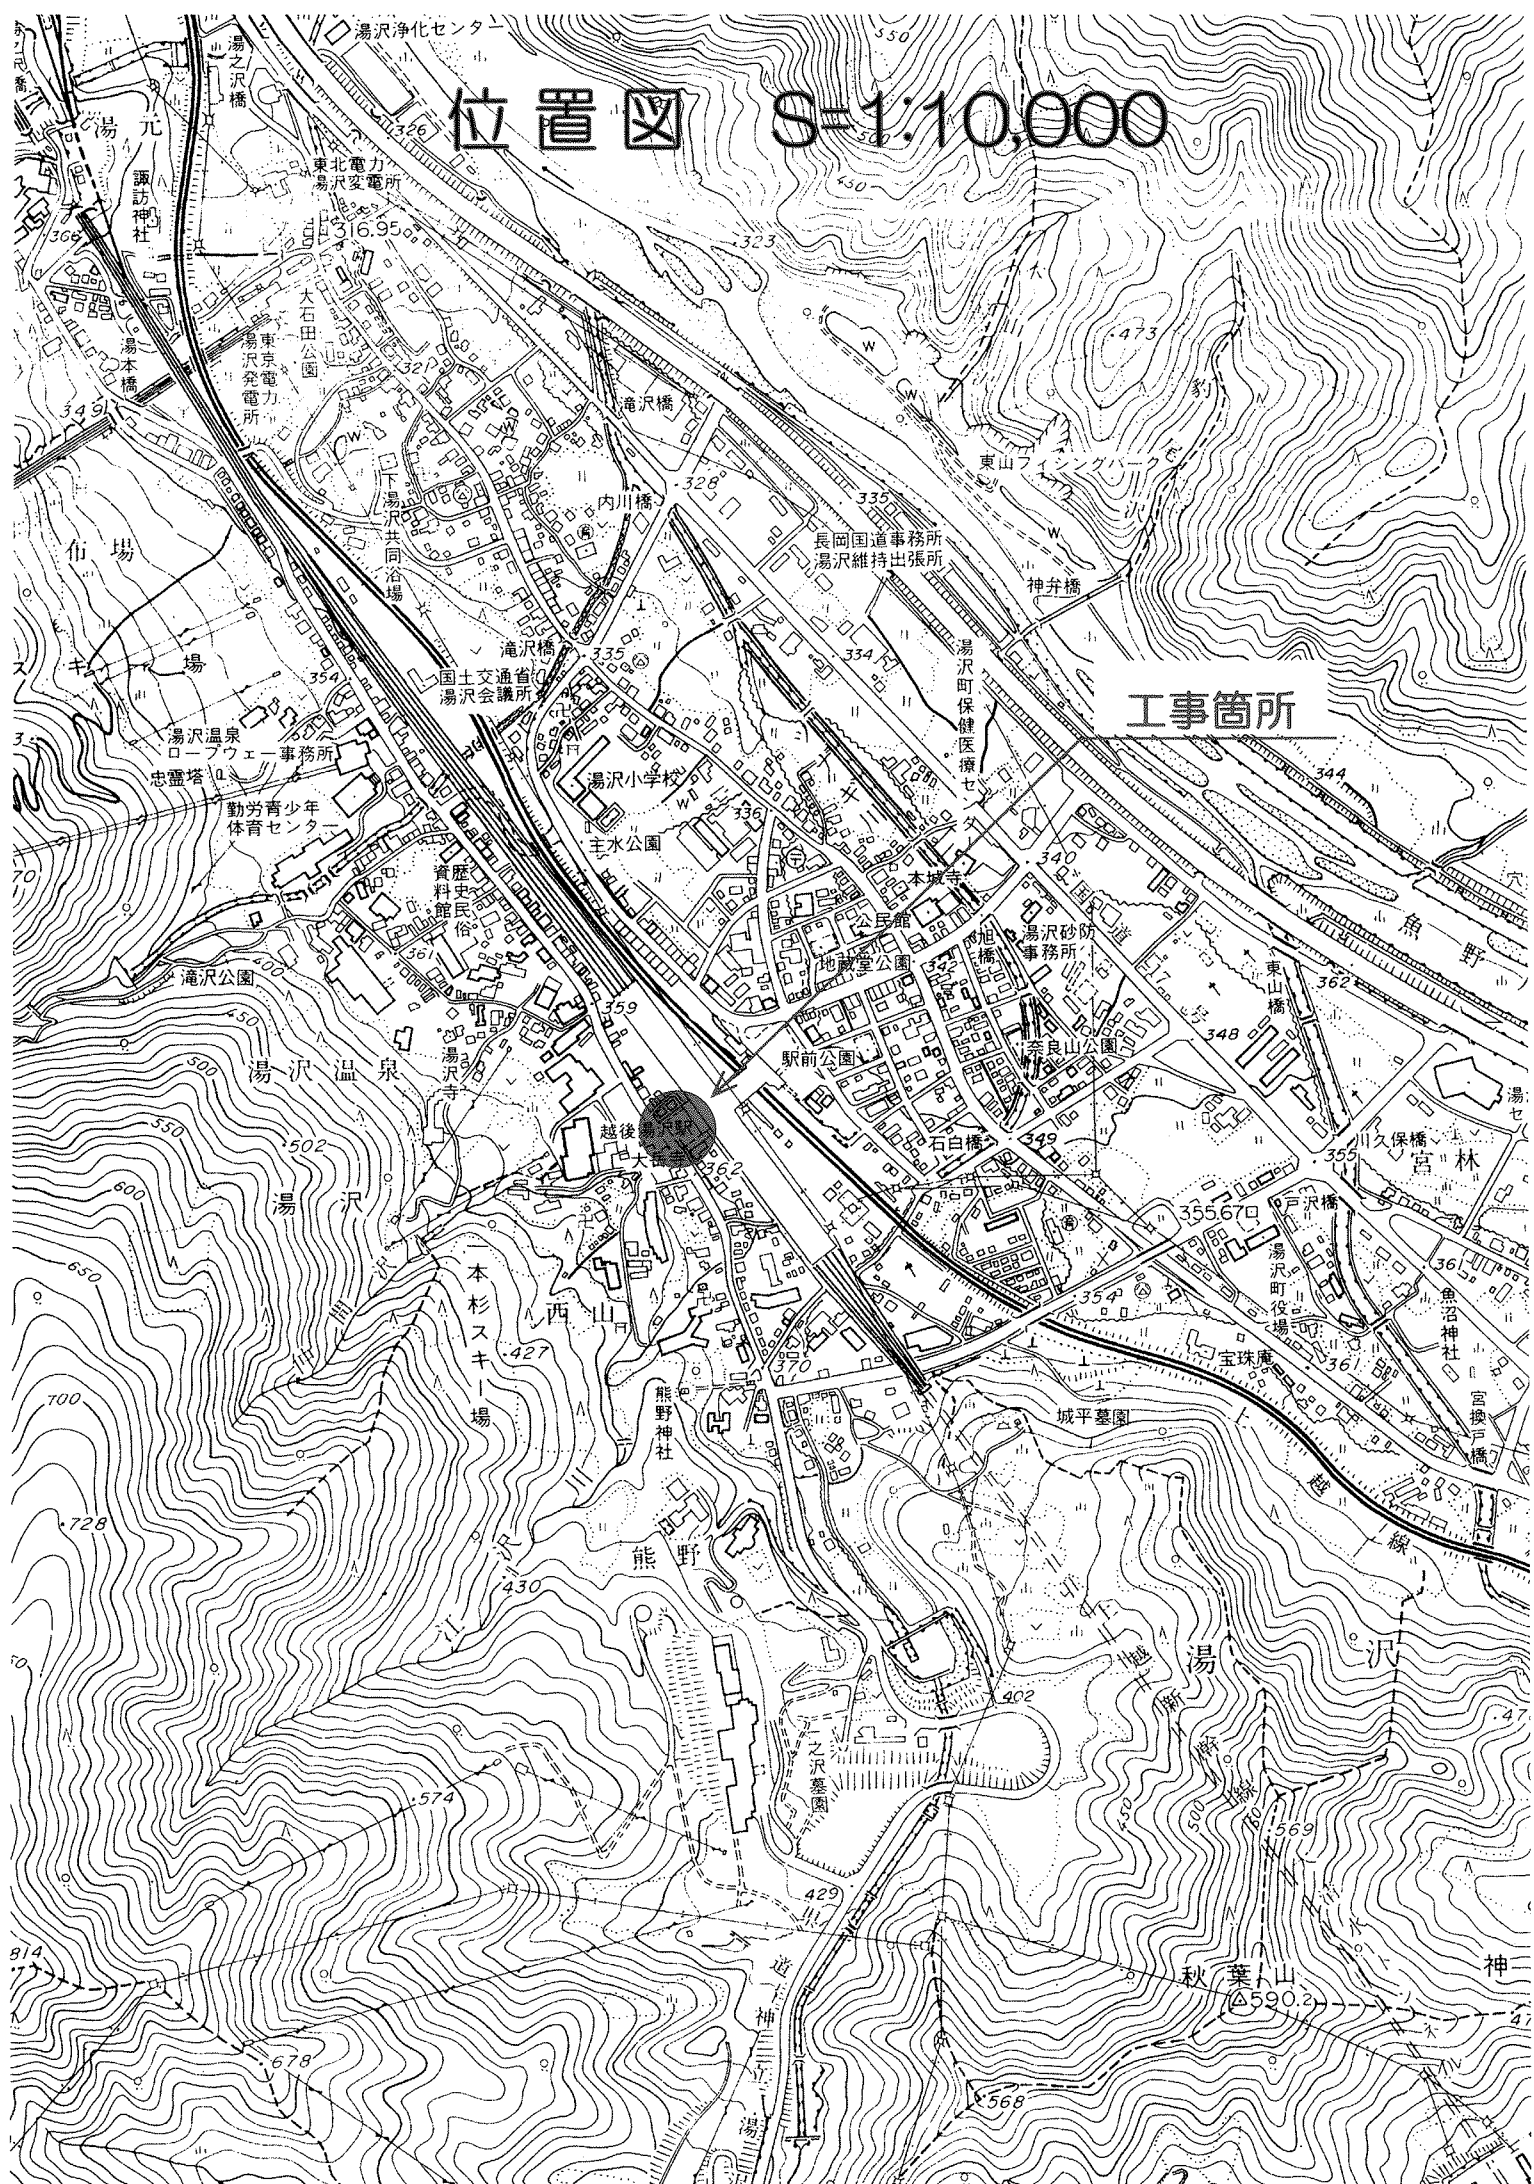

計画平面図 S=1:150

Architectural site plan of a sports field at a scale of 1:150. The plan shows a large oval field with a central rectangular area, surrounded by a track and various facilities. Labels in Japanese identify various parts of the field and surrounding infrastructure.

Labels include:

- 第一運動場 (First Sports Field)
- 第二運動場 (Second Sports Field)
- 第三運動場 (Third Sports Field)
- 第四運動場 (Fourth Sports Field)
- 第五運動場 (Fifth Sports Field)
- 第六運動場 (Sixth Sports Field)
- 第七運動場 (Seventh Sports Field)
- 第八運動場 (Eighth Sports Field)
- 第九運動場 (Ninth Sports Field)
- 第十運動場 (Tenth Sports Field)
- 第十一運動場 (Eleventh Sports Field)
- 第十二運動場 (Twelfth Sports Field)
- 第十三運動場 (Thirteenth Sports Field)
- 第十四運動場 (Fourteenth Sports Field)
- 第十五運動場 (Fifteenth Sports Field)
- 第十六運動場 (Sixteenth Sports Field)
- 第十七運動場 (Seventeenth Sports Field)
- 第十八運動場 (Eighteenth Sports Field)
- 第十九運動場 (Nineteenth Sports Field)
- 第二十運動場 (Twentieth Sports Field)
- 第二十一運動場 (Twenty-first Sports Field)
- 第二十二運動場 (Twenty-second Sports Field)
- 第二十三運動場 (Twenty-third Sports Field)
- 第二十四運動場 (Twenty-fourth Sports Field)
- 第二十五運動場 (Twenty-fifth Sports Field)
- 第二十六運動場 (Twenty-sixth Sports Field)
- 第二十七運動場 (Twenty-seventh Sports Field)
- 第二十八運動場 (Twenty-eighth Sports Field)
- 第二十九運動場 (Twenty-ninth Sports Field)
- 第三十運動場 (Thirtieth Sports Field)
- 第三十一運動場 (Thirty-first Sports Field)
- 第三十二運動場 (Thirty-second Sports Field)
- 第三十三運動場 (Thirty-third Sports Field)
- 第三十四運動場 (Thirty-fourth Sports Field)
- 第三十五運動場 (Thirty-fifth Sports Field)
- 第三十六運動場 (Thirty-sixth Sports Field)
- 第三十七運動場 (Thirty-seventh Sports Field)
- 第三十八運動場 (Thirty-eighth Sports Field)
- 第三十九運動場 (Thirty-ninth Sports Field)
- 第四十運動場 (Fortieth Sports Field)
- 第四十一運動場 (Forty-first Sports Field)
- 第四十二運動場 (Forty-second Sports Field)
- 第四十三運動場 (Forty-third Sports Field)
- 第四十四運動場 (Forty-fourth Sports Field)
- 第四十五運動場 (Forty-fifth Sports Field)
- 第四十六運動場 (Forty-sixth Sports Field)
- 第四十七運動場 (Forty-seventh Sports Field)
- 第四十八運動場 (Forty-eighth Sports Field)
- 第四十九運動場 (Forty-ninth Sports Field)
- 第五十運動場 (Fiftieth Sports Field)
- 第五十一運動場 (Fifty-first Sports Field)
- 第五十二運動場 (Fifty-second Sports Field)
- 第五十三運動場 (Fifty-third Sports Field)
- 第五十四運動場 (Fifty-fourth Sports Field)
- 第五十五運動場 (Fifty-fifth Sports Field)
- 第五十六運動場 (Fifty-sixth Sports Field)
- 第五十七運動場 (Fifty-seventh Sports Field)
- 第五十八運動場 (Fifty-eighth Sports Field)
- 第五十九運動場 (Fifty-ninth Sports Field)
- 第六十運動場 (Sixtieth Sports Field)
- 第六十一運動場 (Sixty-first Sports Field)
- 第六十二運動場 (Sixty-second Sports Field)
- 第六十三運動場 (Sixty-third Sports Field)
- 第六十四運動場 (Sixty-fourth Sports Field)
- 第六十五運動場 (Sixty-fifth Sports Field)
- 第六十六運動場 (Sixty-sixth Sports Field)
- 第六十七運動場 (Sixty-seventh Sports Field)
- 第六十八運動場 (Sixty-eighth Sports Field)
- 第六十九運動場 (Sixty-ninth Sports Field)
- 第七十運動場 (Seventieth Sports Field)
- 第七十一運動場 (Seventy-first Sports Field)
- 第七十二運動場 (Seventy-second Sports Field)
- 第七十三運動場 (Seventy-third Sports Field)
- 第七十四運動場 (Seventy-fourth Sports Field)
- 第七十五運動場 (Seventy-fifth Sports Field)
- 第七十六運動場 (Seventy-sixth Sports Field)
- 第七十七運動場 (Seventy-seventh Sports Field)
- 第七十八運動場 (Seventy-eighth Sports Field)
- 第七十九運動場 (Seventy-ninth Sports Field)
- 第八十運動場 (Eightieth Sports Field)
- 第八十一運動場 (Eighty-first Sports Field)
- 第八十二運動場 (Eighty-second Sports Field)
- 第八十三運動場 (Eighty-third Sports Field)
- 第八十四運動場 (Eighty-fourth Sports Field)
- 第八十五運動場 (Eighty-fifth Sports Field)
- 第八十六運動場 (Eighty-sixth Sports Field)
- 第八十七運動場 (Eighty-seventh Sports Field)
- 第八十八運動場 (Eighty-eighth Sports Field)
- 第八十九運動場 (Eighty-ninth Sports Field)
- 第九十運動場 (Ninetieth Sports Field)
- 第九十一運動場 (Ninety-first Sports Field)
- 第九十二運動場 (Ninety-second Sports Field)
- 第九十三運動場 (Ninety-third Sports Field)
- 第九十四運動場 (Ninety-fourth Sports Field)
- 第九十五運動場 (Ninety-fifth Sports Field)
- 第九十六運動場 (Ninety-sixth Sports Field)
- 第九十七運動場 (Ninety-seventh Sports Field)
- 第九十八運動場 (Ninety-eighth Sports Field)
- 第九十九運動場 (Ninety-ninth Sports Field)
- 第一百運動場 (Hundredth Sports Field)



工事名	越後清沢駅西口広場小公園整備工事		
図面名	計画平面図		
作成年月日	平成 30 年 3 月		
縮尺	1/150	図面番号	1 / 37
会社名	株式会社 西土開発センター		
	建設部		

造成高平面図 S=1:150

新龍

0 100m

北

造成高平面図 S=1:150

新龍

0 100m


北



工事名	越後湯沢駅西口広場小公園整備工事
図面名	造成高平面図
作成年月日	平成 30 年 3 月
縮尺	1:150 図面番号 3 / 37
金社名	株式会社 国土開発センター
湯 沢 町	

现状高:	360.87
計畫高:	360.54

割付平面図 (1) S=1:150

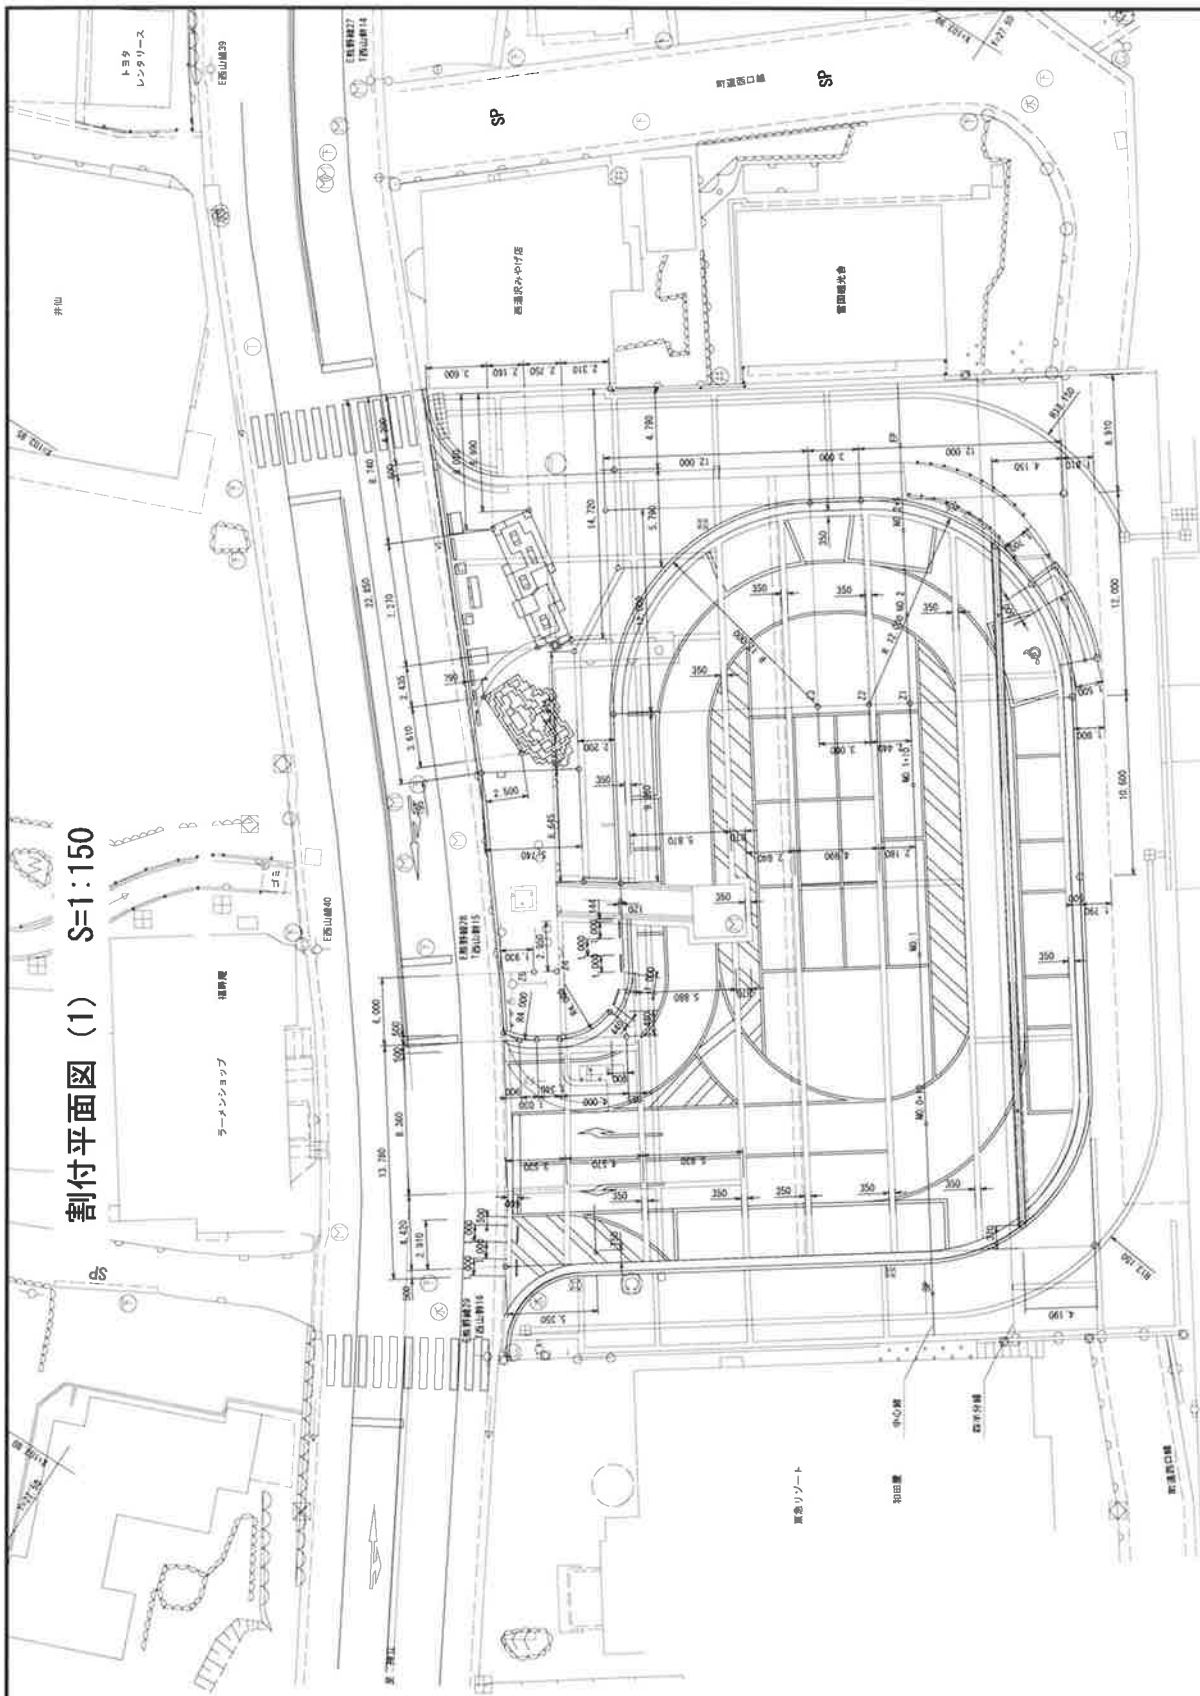

No	X	Y
21	103.86400	27.51758
22	103.86348	27.51559
23	103.86176	27.51314
24	103.84026	27.50816
25	103.83949	27.50727

〆館後湯沢駅




0 5 10 20 30m

工事名	館後湯沢駅西口広場外公設整備工事
図面名	割付平面図 (1)
作成年月日	平成 30 年 3 月
縮尺	1:150 図面番号 4 / 37
会社名	株式会社 国土開発センター

湯沢町

割付平面図 (2) S=1:150

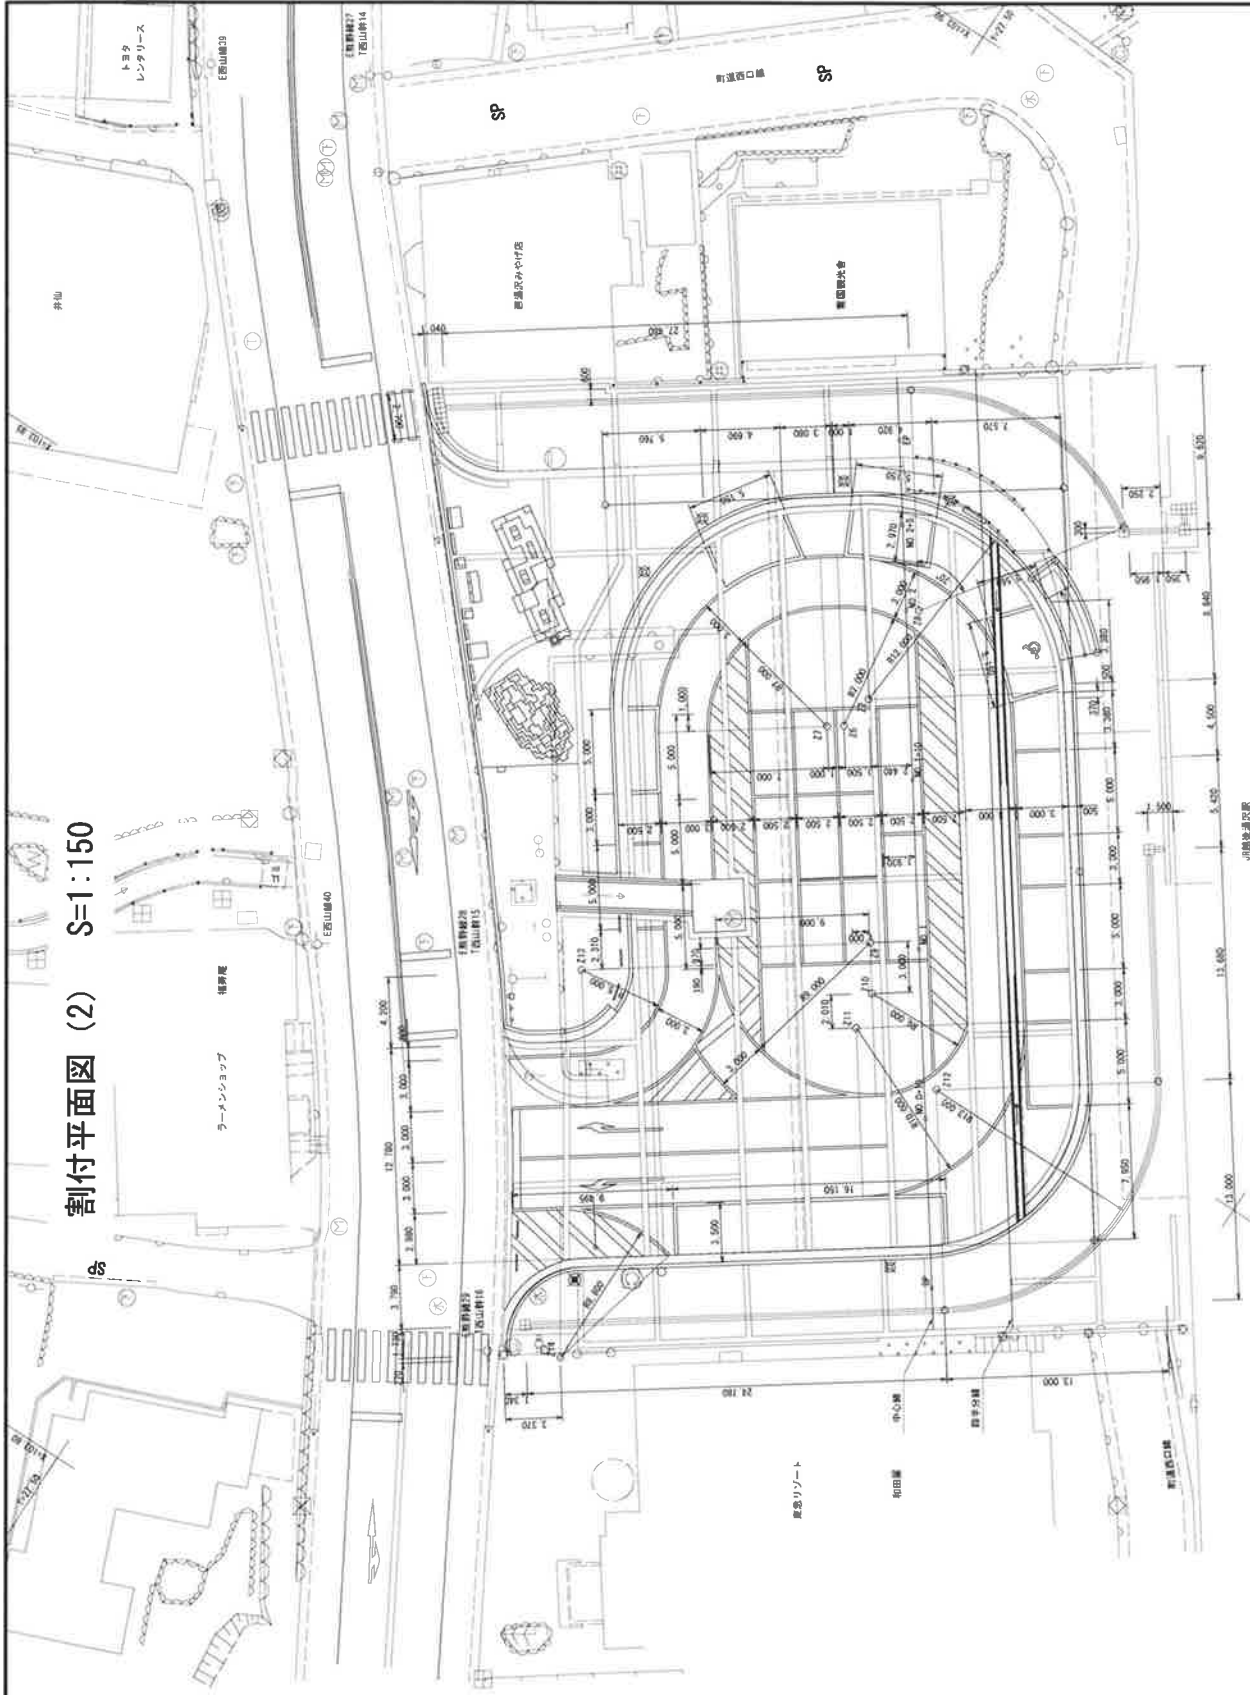

No.	X	Y
22	103.86548	27.51350
25	103.81140	27.51323
27	103.81082	27.51441
28	103.86951	27.51526
29	103.85150	27.52347
210	103.84605	27.52520
211	103.84684	27.52554
212	103.84641	27.52151
213	103.84098	27.51016
214	103.82105	27.51154

工事名	越後湯沢駅西口広場外公園整備工事
図面名	割付平面図 (2)
作成年月日	平成 30 年 3 月
縮尺	1:150
図番	5 / 37
会社名	株式会社 国土開発センター

湯沢町



20m

20

10

5

0

標準断面図 $S=1:50$

A-A 断面图




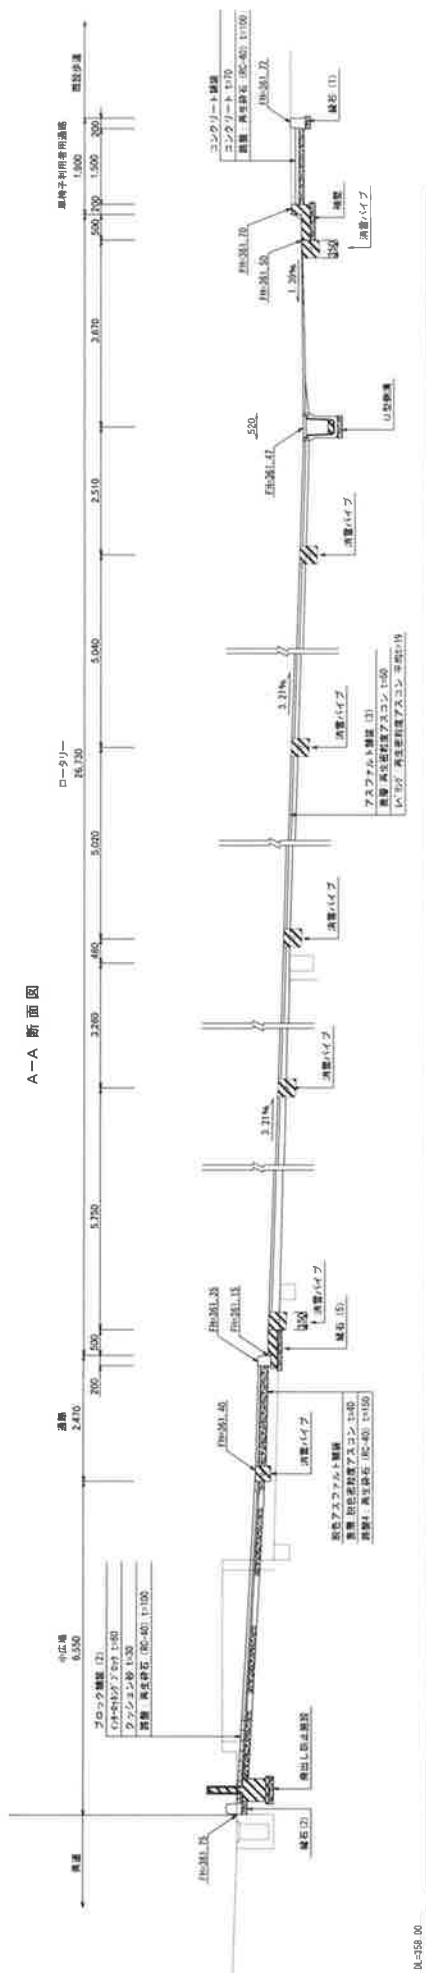


图 1-3-1 断面图

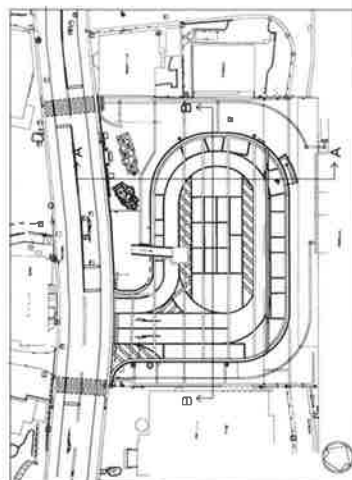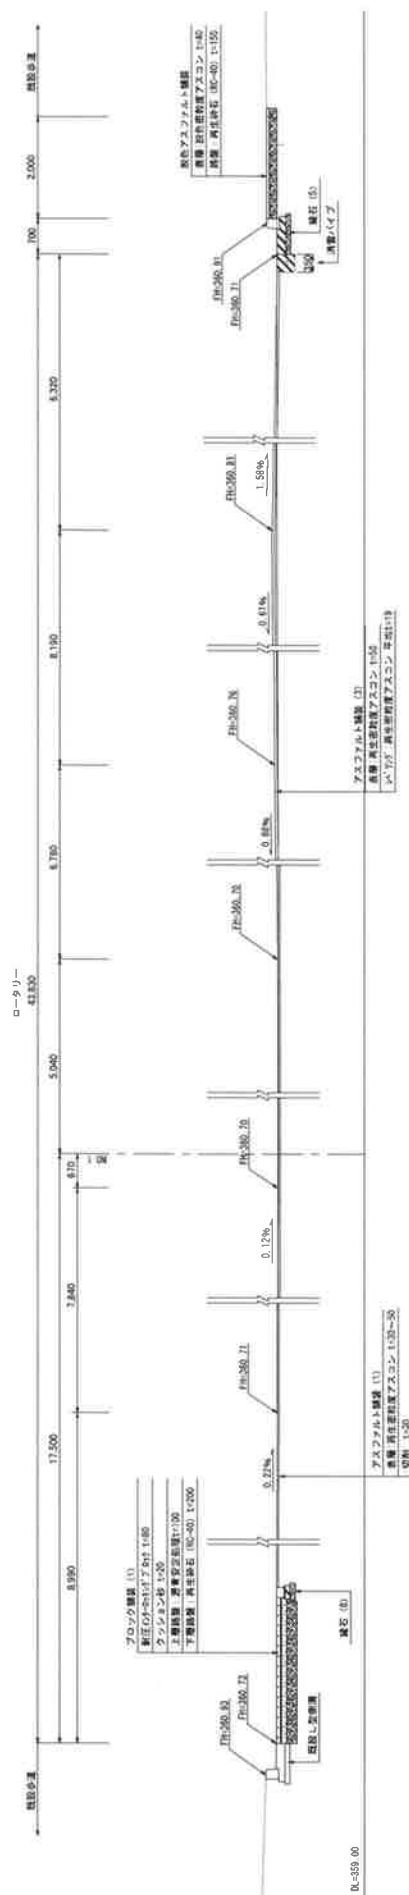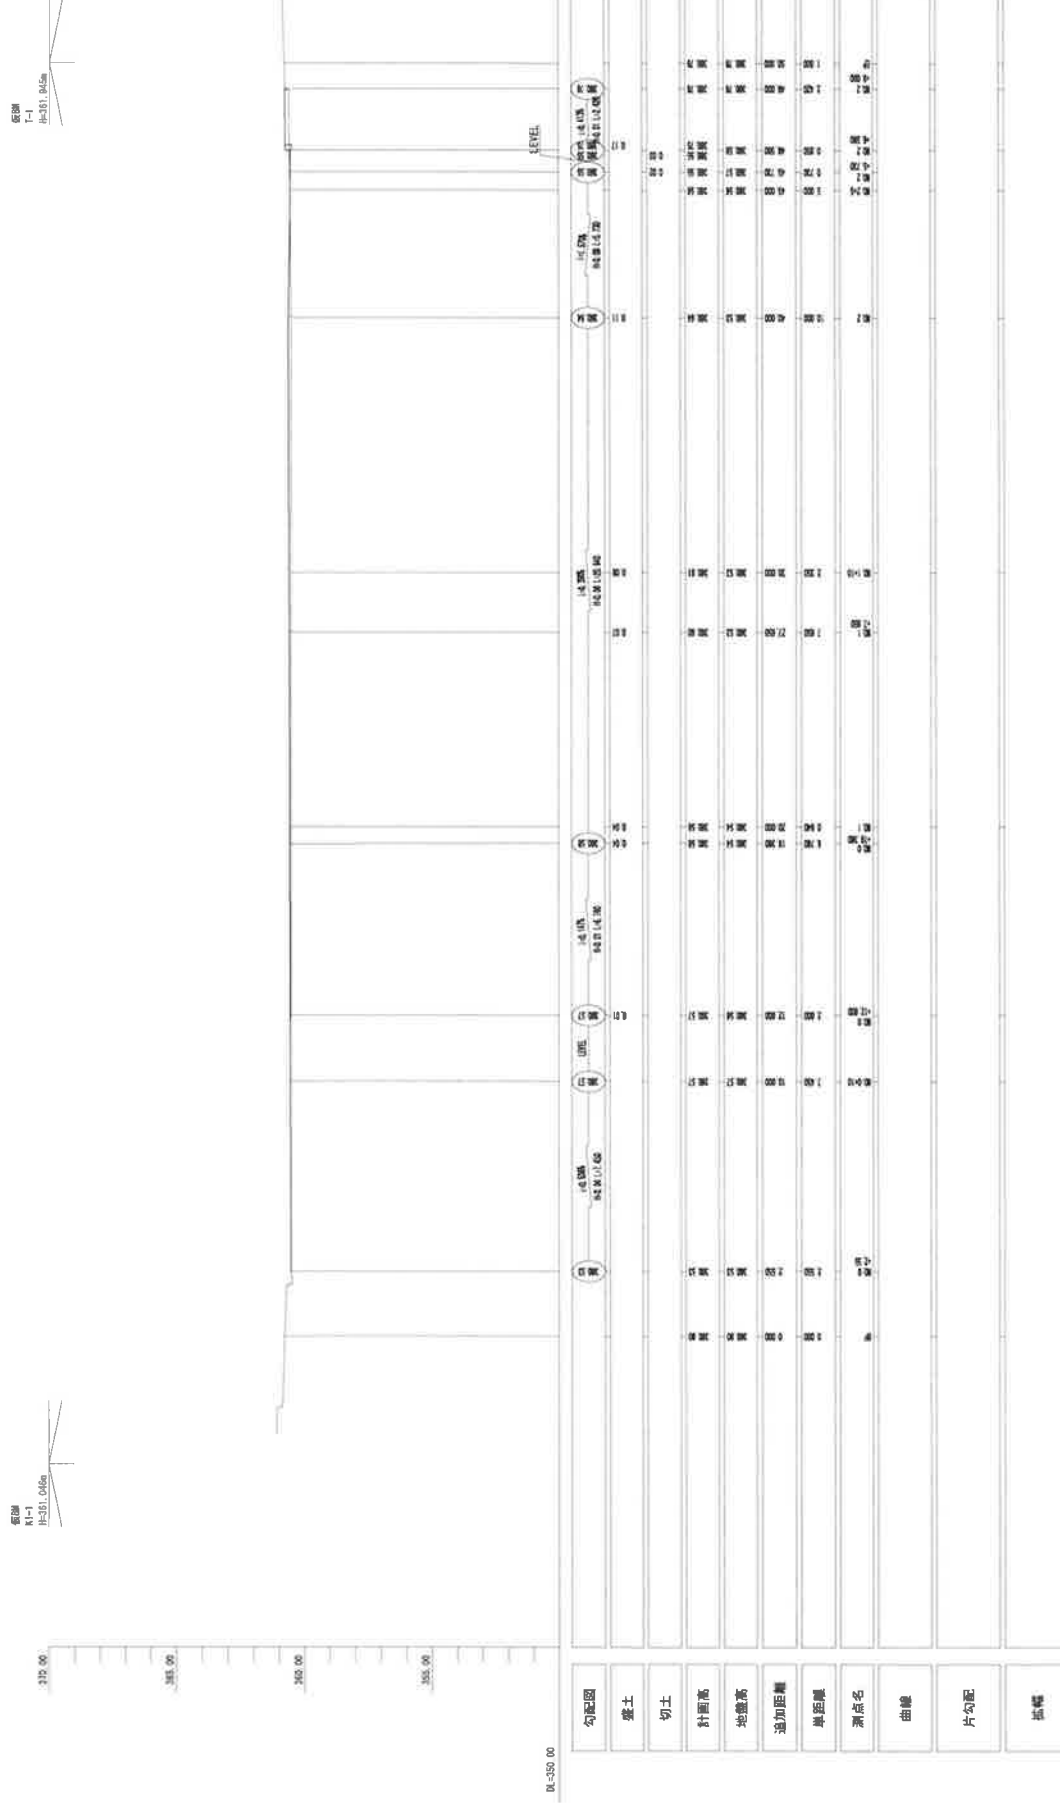

工事名	越後湯沢駅西口広場小公園整備工事		
図面名	標準断面図		
作成時期	平成 30 年 3 月		
縮尺	1:50	図面番号	6 / 37
会社名	株式会社 国土開発センター		

縦断面図 $S=1:100$

 $S=1:100$ 

工事名	越後湯沢駅西口広場小公園整備工事
図面名	概略図
作成年月日	平成 30 年 3 月
縮 尺	1:100
金 社 名	株式会社 国土開発センター
湯 沢 町	

横断面図(1)

S=1:100

No. 1+10


GP=360.53
FH=360.60



C (植樹)	3.349 m ²
B (盛土)	1.082 m ²

No. 1


GP=360.54
FH=360.57

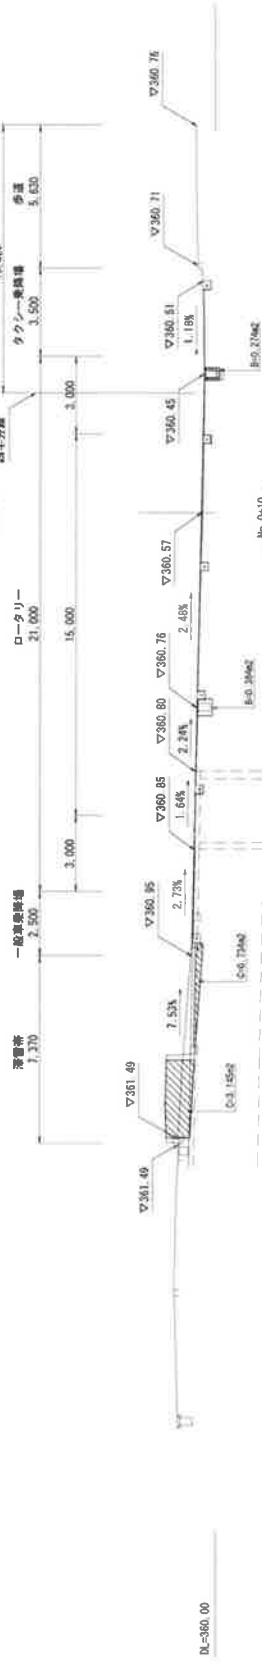

C (植樹)	3.879 m ²
B (盛土)	0.658 m ²

No. 0+10

GP=360.57
FH=360.57

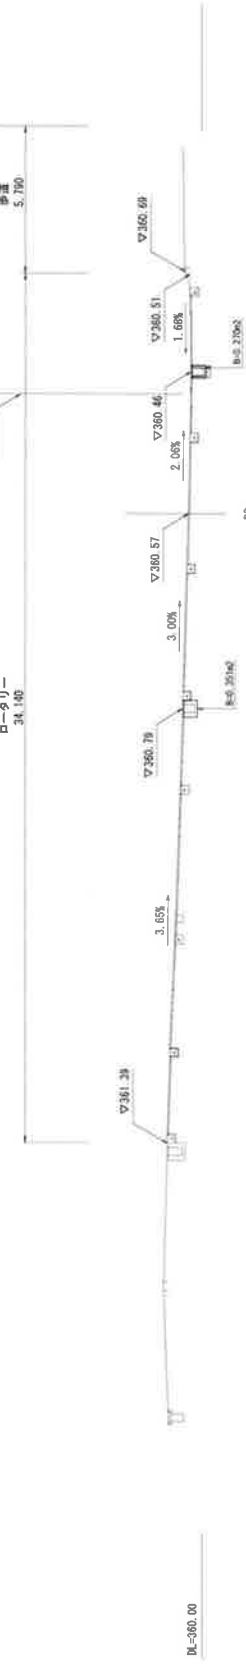

C (植樹)	0.000 m ²
B (盛土)	0.821 m ²

No. 0+10

GP=360.57
FH=360.57



C (植樹)	— m ²
B (盛土)	— m ²

DL=360.00

工事名 陸奥道河原口広域小公園整備工事

図面名 横断面図(1)

作成年月日 平成 30 年 3 月

縮尺 1:100 図面番号 8 / 37

会社名 株式会社 国土開発センター


場所 沢 町

横断図 (2)

S=1:100

EP
 0M+300.70
 PM+300.70


C (擁壁)	— m2
B (擁土)	— m2

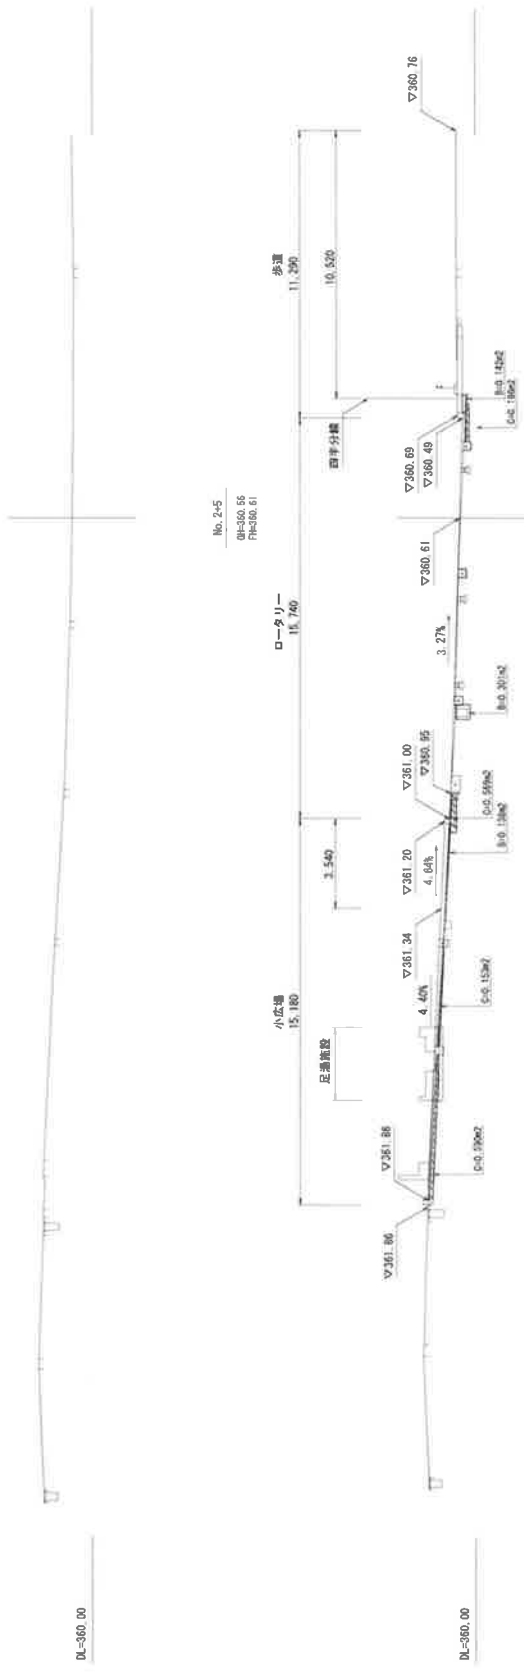

C (擁壁)	1.508 m2
B (擁土)	0.581 m2

No. 2
 0M+300.53
 PM+300.54

C (擁壁)	1.888 m2
B (擁土)	0.785 m2

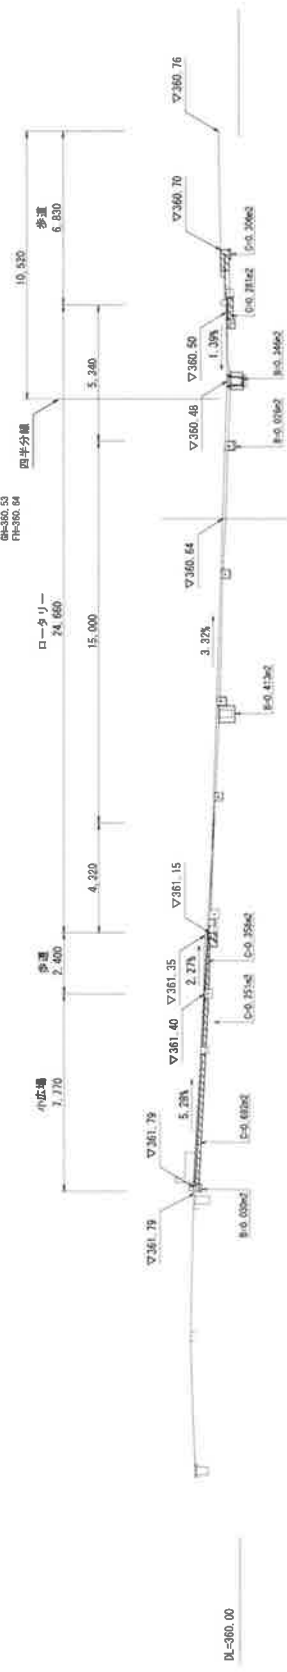

工事名	越後湯沢駅西口広場小広場整備工事
図面名	横断図 (2)
作成年月日	平成 30 年 3 月
縮尺	1:100
図番	9 / 37
会社名	株式会社 国土開発センター
場所	湯沢町

施設平面図 (1) S=1:150


数量	単位	備考
514.6	m ²	外周道路
29.6	m ²	外周道路
611.3	m ²	外周道路
118.7	m ²	
6.3	m ²	

記号	工種/名称	規格/形状	数量 0-9/—/通	小公團	単位	備考
	727314-標準 (1)	鉄骨 高1000mm 727 200-40 鋼板 100 200	514.5	—	kg	決算調整用
	727314-標準 (2)	鉄骨 高1000mm 727 200-40 鋼板 100 200 鋼板 100 200 100 200 鋼板 100 200 100 200	29.8	100.8	kg	決算調整用
	727314-標準 (3)	鉄骨 高1000mm 727 200-40 鋼板 100 200 100 200 100 200 鋼板 100 200 100 200 100 200	611.3	—	kg	決算調整用
	727314-標準 (4)	鉄骨 高1000mm 727 200-40 鋼板 100 200 100 200 100 200 鋼板 100 200 100 200 100 200	—	118.7	kg	—
	727314-標準 (5)	鉄骨 高1000mm 727 200-40 鋼板 100 200 100 200 100 200 鋼板 100 200 100 200 100 200	—	8.3	kg	—



工事名	越後湯沢駅西口広場小公園整備工事
図面名	施設平面図(1)
市町村自治体	平成 30 年 3 月
縮尺	1:150 図番番 10 / 37
会社名	株式会社 国土開発センター
	湯 沢 町

施設平面図 (2) S=1:150

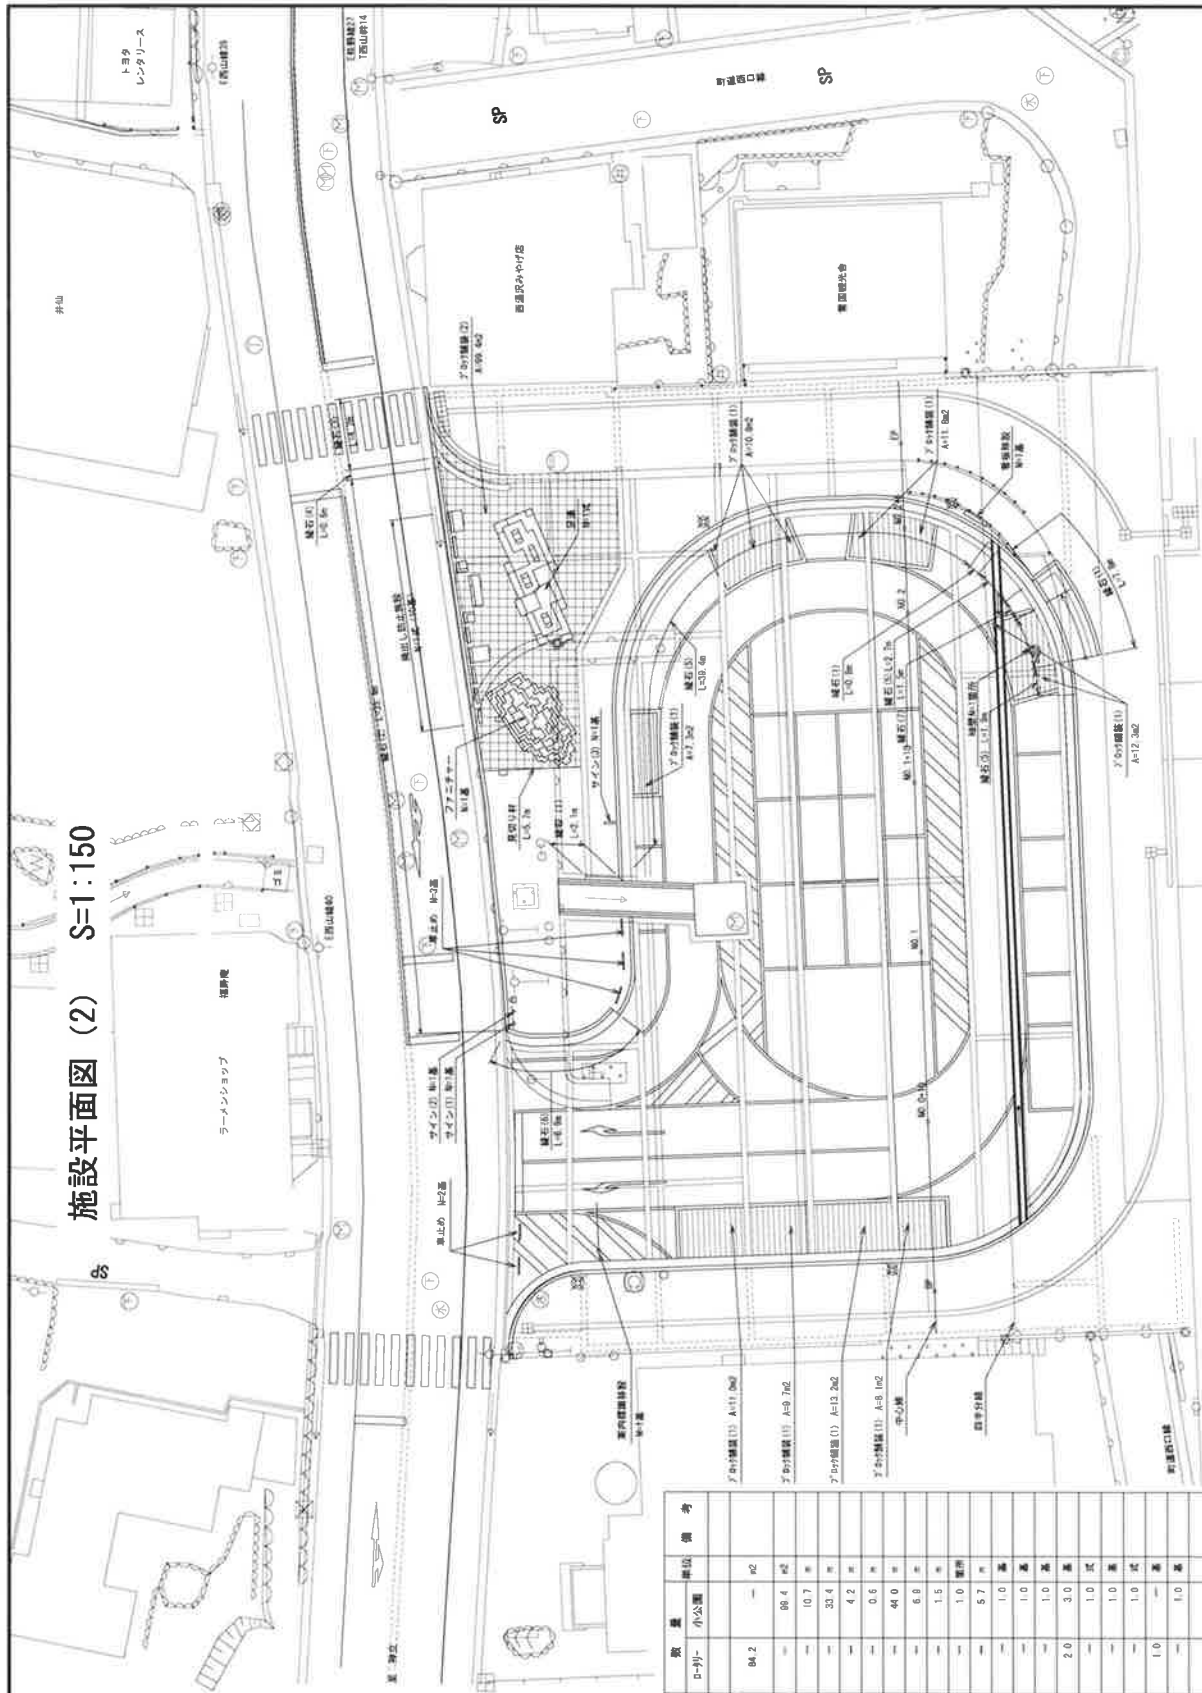

凡例·数量表


記号	工種・名称	規格／形状	単位	数量	備考
	70かけ隠蔽(1)	隠蔽(70かけ×250×60) 上隠蔽用 通常用隠蔽用 1×100 下隠蔽用 奥の浅300×40 1×100	m ²	—	
	70かけ隠蔽(2)	70かけ×250×100 上隠蔽用 奥の浅300×40 1×100	m ²	99.4	
	隠蔽(1)	70かけ×250×100 歩道用遮断ブロック 内蔵	m	10.7	
	隠蔽(2)	70かけ×250×100 歩道用遮断ブロック 内蔵	m	33.4	
	隠蔽(3)	70かけ×250×100 歩道用遮断ブロック 内蔵	m	4.2	
	隠蔽(4)	70かけ×250×100 歩道用遮断ブロック 内蔵	m	0.6	
	隠蔽(5)	70かけ×250×100 歩道用遮断ブロック 内蔵	m	44.0	
	隠蔽(6)	70かけ×250×100 歩道用遮断ブロック 内蔵	m	6.8	
	隠蔽(7)	70かけ×250×100 歩道用遮断ブロック 内蔵	m	1.5	
	隠蔽	70かけ×250×100 歩道用遮断ブロック 内蔵	m	1.0	計割
	真砂り材	70かけ×250×100 歩道用遮断ブロック 内蔵	m	5.7	
	サイン(1)	70かけ×250×100 歩道用遮断ブロック 内蔵	m	1.0	遮
	サイン(2)	70かけ×250×100 歩道用遮断ブロック 内蔵	m	1.0	遮
	サイン(3)	70かけ×250×100 歩道用遮断ブロック 内蔵	m	1.0	遮
	要止め	70かけ×250×100 歩道用遮断ブロック 内蔵	m	2.0	3.0
	飛出し筋な施設	70かけ×250×100 歩道用遮断ブロック 内蔵	m	1.0	筋
	フナニター	70かけ×250×100 歩道用遮断ブロック 内蔵	m	1.0	筋
	足道	70かけ×250×100 歩道用遮断ブロック 内蔵	m	1.0	筋
	高付欄干施設	70かけ×250×100 歩道用遮断ブロック 内蔵	m	1.0	筋
	警備施設	70かけ×250×100 歩道用遮断ブロック 内蔵	m	1.0	筋



圖 10-1-1 舊版《鋼材》教材目錄

工事名	越後湯沢駅西口広場小公園整備工事		
図面名	施設平面図(2)		
作成年月日	平成 30 年 3 月		
縮尺	1:150	図面番号	11 / 37
会社名	株式会社 園工開発センター		

施設平面図 (3) S=1:150

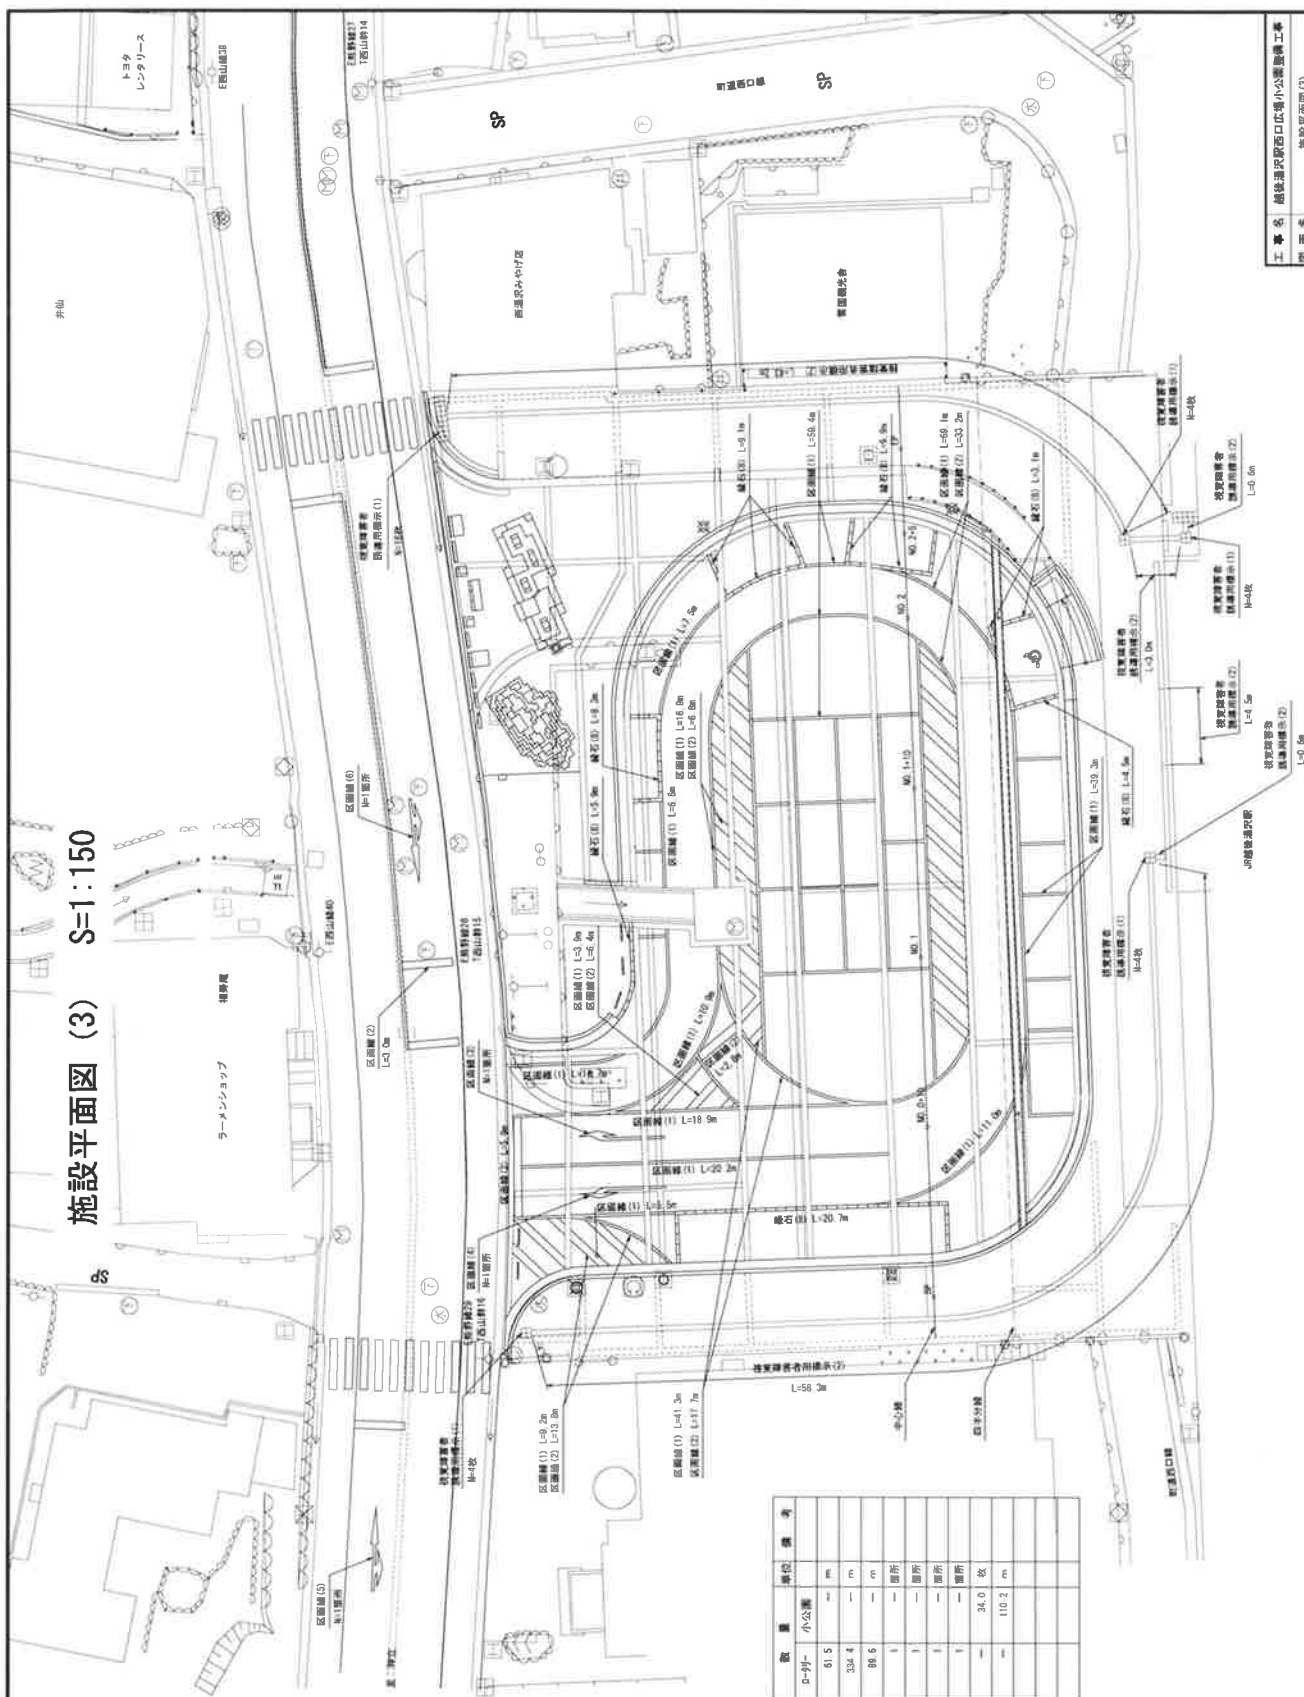


凡例·数量表

記号	工種/名称	規格/形状	数量	単位	備考
==	礎石(2)	指定品番 277 200×200×50	61.5	m	
==	区画壁(1)	区画式区画壁 形-50	334.4	m	
==	区画壁(2)	区画式区画壁 形-50	—	m	
==	区画壁(3)	区画式区画壁 形-50B	88.6	m	
	区画壁(3)	区画式区画壁 形-50B	—	箇所	
	区画壁(4)	区画式区画壁 形-50B	1	箇所	
	区画壁(5)	区画式区画壁 形-50B	1	箇所	
	区画壁(6)	区画式区画壁 形-50B	1	箇所	
	区画壁(7)	区画式区画壁 形-50B	34.0	枚	
	区画壁(8)	区画式区画壁 形-50B	110.2	m	



工 事 名	越後沼沢駅西口広場小公園整備工事
図 面 名	施設平面図(3)
作成年月日	平成 30 年 3 月
縮 尺	1/150 図面番号 12 / 37
食 社 名	株式会社 国土開発センター

雨水排水設備平面図 S=1:150

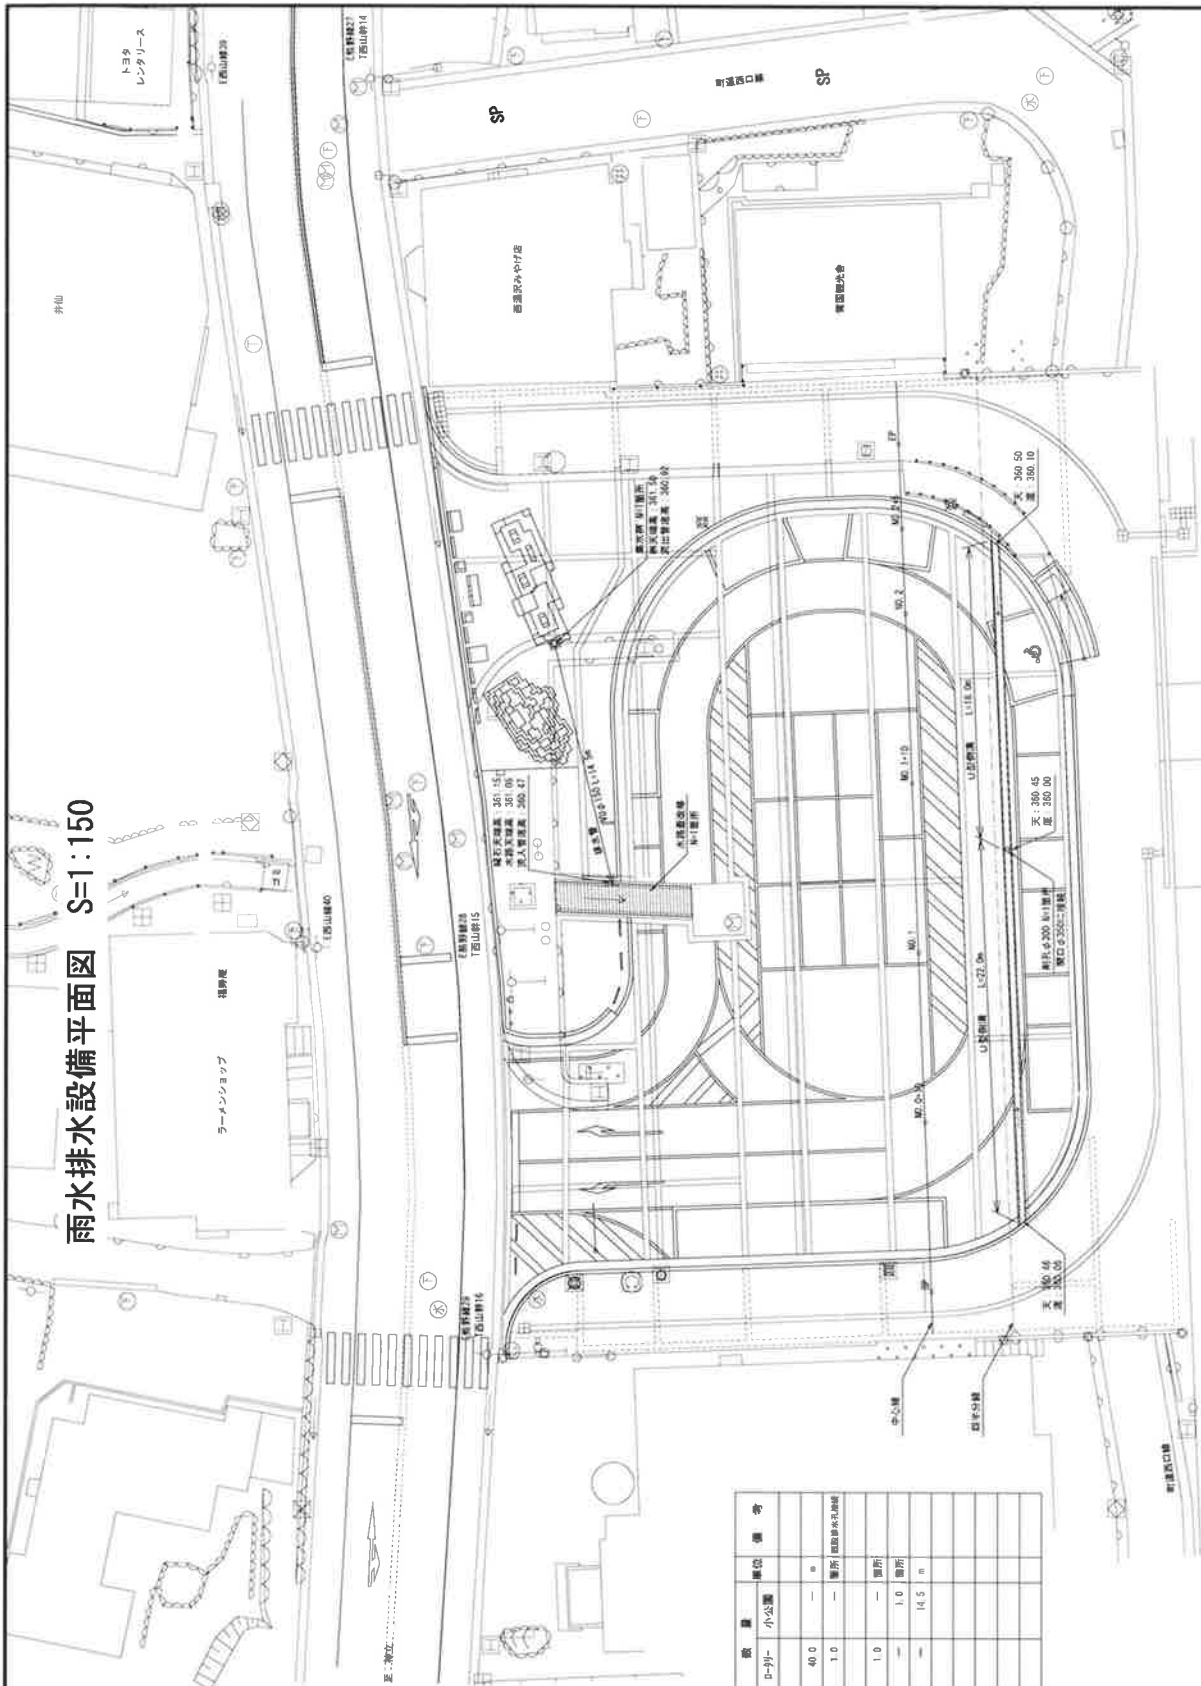

凡例・数量表

記号	工種/名称	規格/形状	数量	単位	備考
○	雨水貯留槽	規格/パイプ径 150 材質/FRP φ150	40.0	—	—
○	雨水ポンプ	規格/パイプ径 150 材質/FRP φ150	1.0	—	—
○	雨水管	規格/パイプ径 150 材質/FRP φ150	1.0	—	—
○	雨水口	規格/パイプ径 150 材質/FRP φ150	1.0	—	—
○	雨水出口	規格/パイプ径 150 材質/FRP φ150	1.0	—	—
○	雨水処理	規格/パイプ径 150 材質/FRP φ150	1.0	—	—
○	雨水利用	規格/パイプ径 150 材質/FRP φ150	1.0	—	—
○	雨水貯留設備	規格/パイプ径 150 材質/FRP φ150	1.0	—	—
○	雨水排水設備	規格/パイプ径 150 材質/FRP φ150	1.0	—	—
○	雨水貯留槽	規格/パイプ径 150 材質/FRP φ150	1.0	—	—
○	雨水ポンプ	規格/パイプ径 150 材質/FRP φ150	1.0	—	—
○	雨水管	規格/パイプ径 150 材質/FRP φ150	1.0	—	—
○	雨水口	規格/パイプ径 150 材質/FRP φ150	1.0	—	—
○	雨水出口	規格/パイプ径 150 材質/FRP φ150	1.0	—	—
○	雨水処理	規格/パイプ径 150 材質/FRP φ150	1.0	—	—
○	雨水利用	規格/パイプ径 150 材質/FRP φ150	1.0	—	—
○	雨水貯留設備	規格/パイプ径 150 材質/FRP φ150	1.0	—	—
○	雨水排水設備	規格/パイプ径 150 材質/FRP φ150	1.0	—	—

0.00000000



30m

20


10

0

工事名	雨水排水設備平面図
図面名	雨水排水設備平面図
作成年月日	平成 30 年 3 月
縮尺	1:150
ページ	13 / 37
会社名	株式会社 国土開発センター

溝 沢 町

散水消雪設備平面図 S=1:150

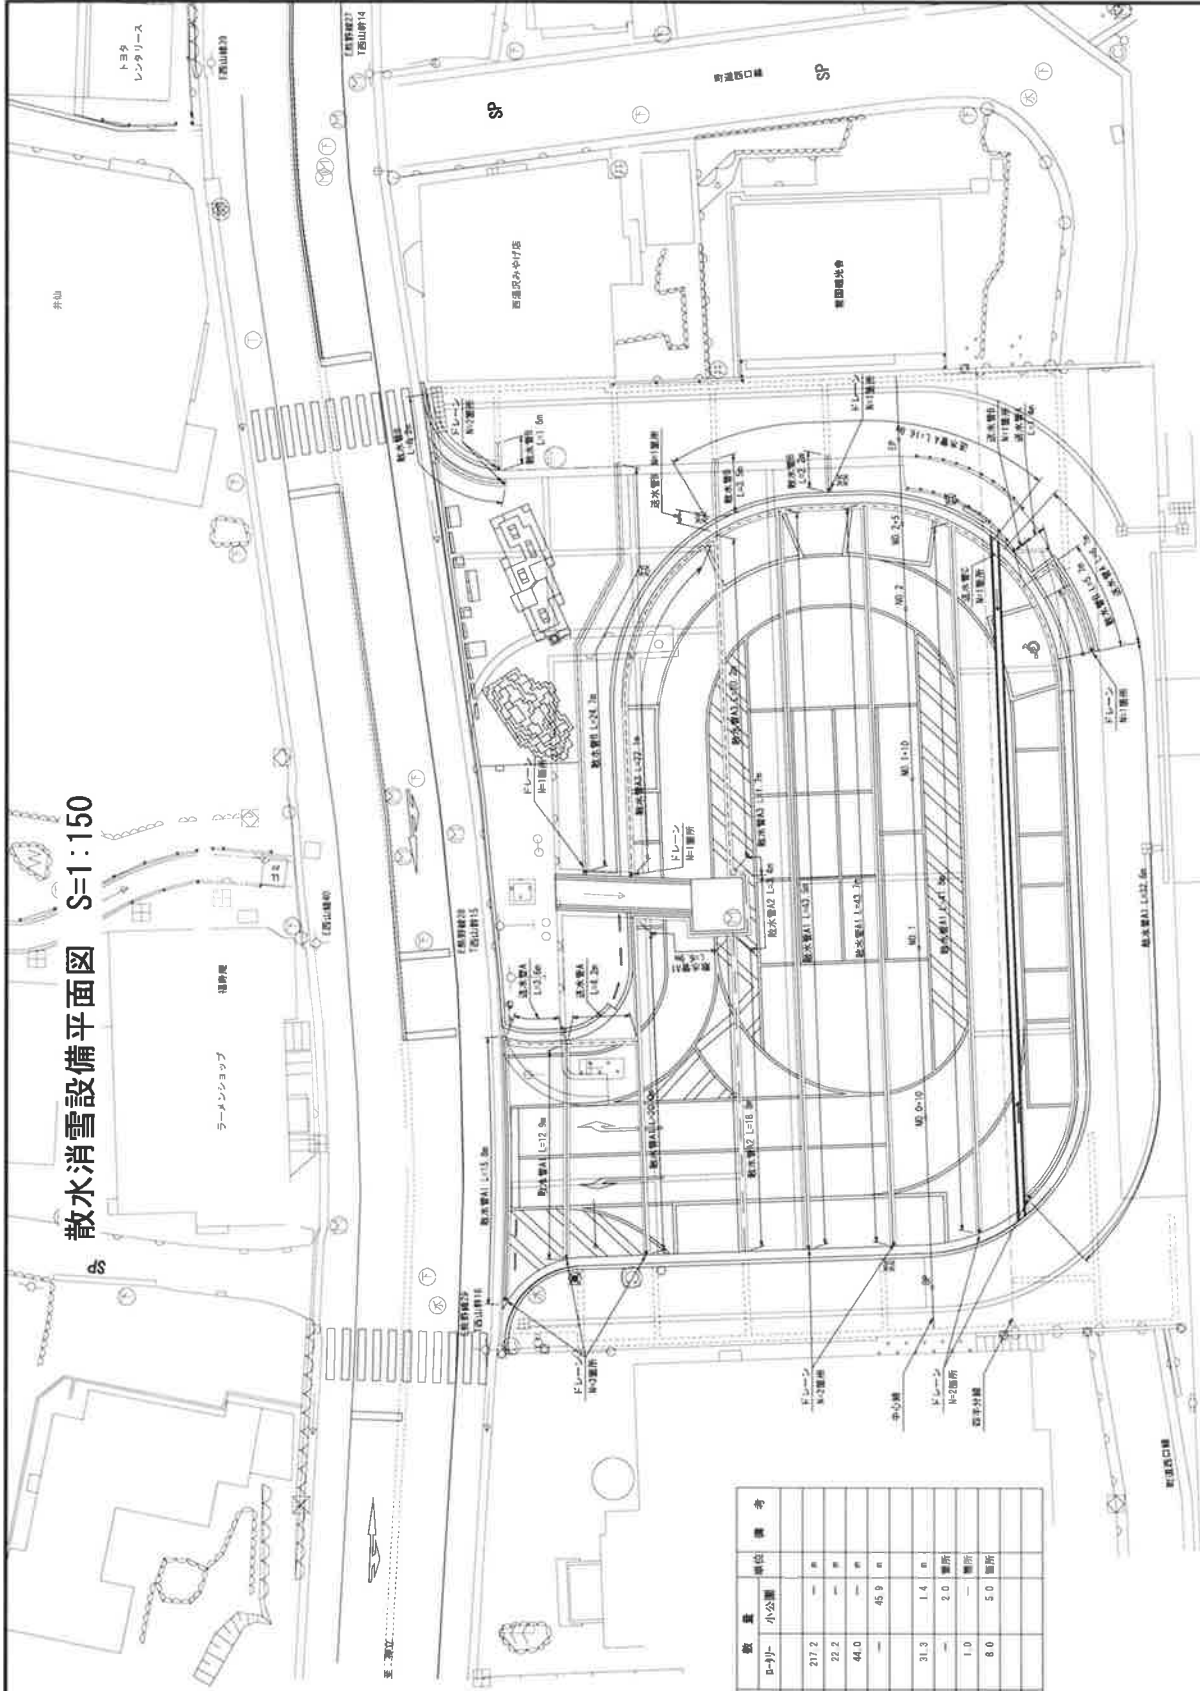

凡例・数量表

記号	工機/名称	規格/形状	数量	単位	備考
■	散水消雪機-A1	パナソニック製 散水消雪機20"	217.2	台	
■	散水消雪機-A2	パナソニック製 散水消雪機20"	22.2	台	
■	散水消雪機-A3	パナソニック製 散水消雪機20"	44.0	台	
■	散水消雪機-A4	パナソニック製 散水消雪機20"	45.9	台	
■	散水消雪機-A5	パナソニック製 散水消雪機20"	31.3	台	
■	散水消雪機-A6	パナソニック製 散水消雪機20"	2.0	台	
■	散水消雪機-A7	パナソニック製 散水消雪機20"	1.0	台	
●	散水消雪機-A8	パナソニック製 散水消雪機20"	8.0	台	





0 5 10 20 30m

※散水消雪機

工事名	横浜駅西口広域小公園整備工事
図面名	散水消雪設備平面図
作成年月日	平成 30 年 3 月
縮尺	1:150 図面番号 14 / 37
会社名	株式会社 国土開発センター

横浜駅

消費パイプ配管系統図

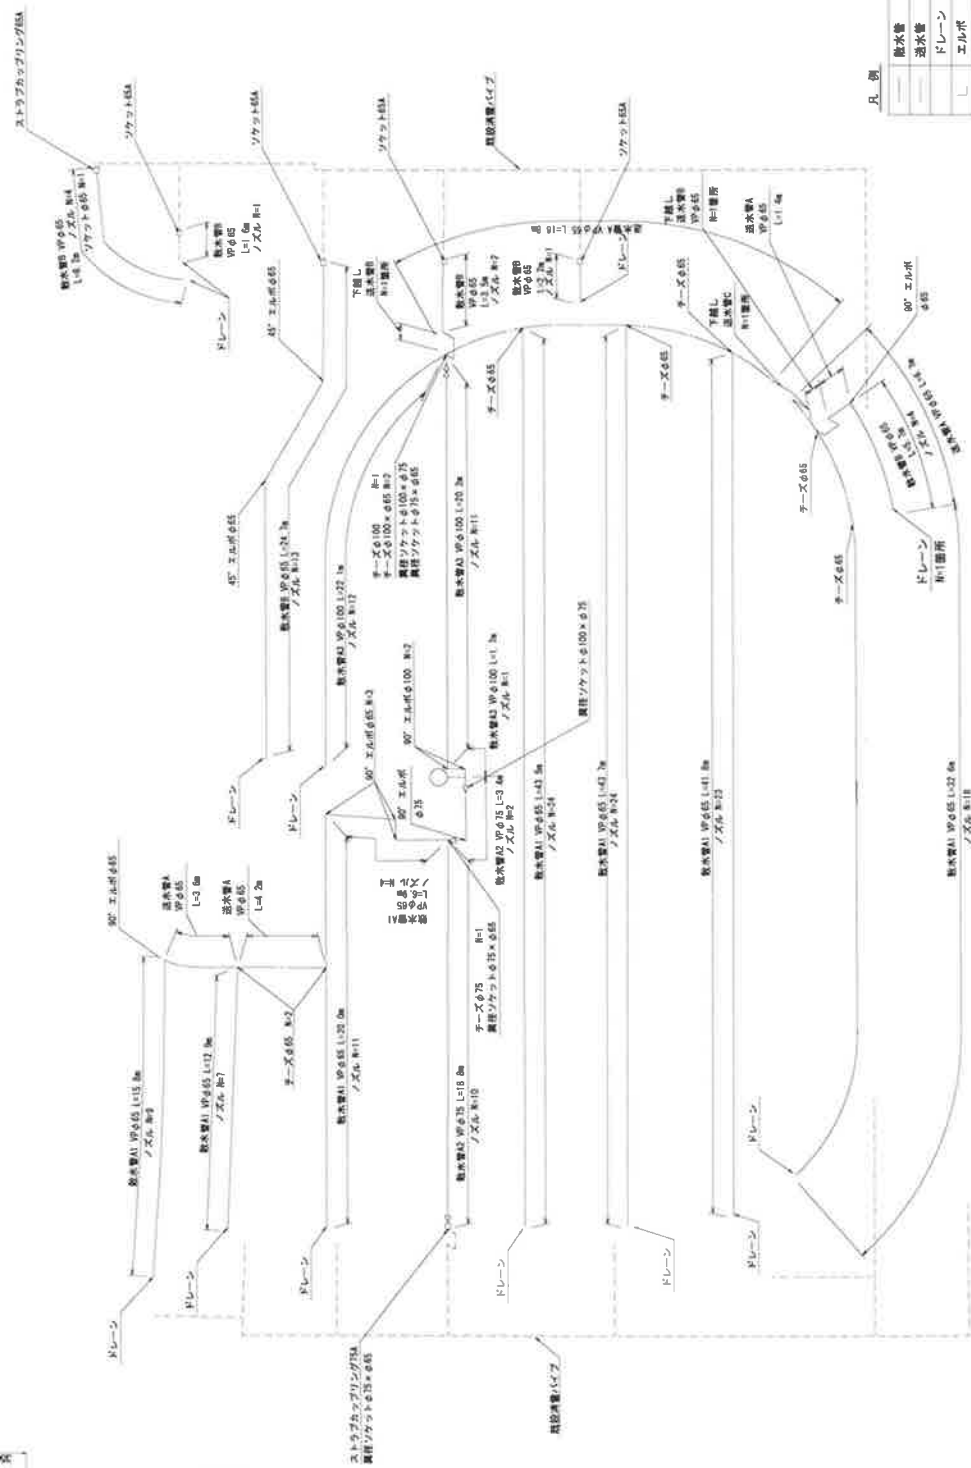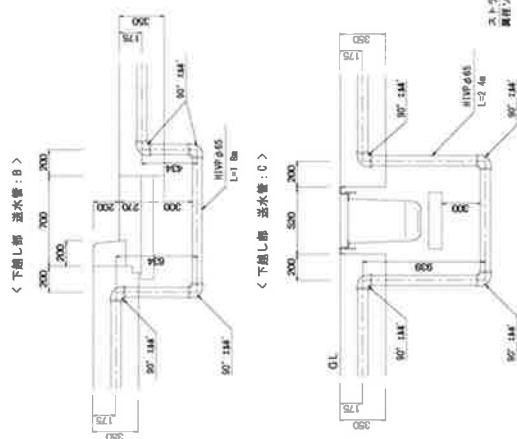

凡例

排水管
送水管
ドレーン
エルボ
異径ソケット
ストラブカップリング

※施工の際には既設排水管、排水管との接続位置や管径を確認すること。


※ノズル還元

ノズル: $\phi 1.38\text{mm} \times \phi 3.0\text{mm} \times 3\text{孔} \times 30^\circ$ (片側)
ノズル: $\phi 1.38\text{mm} \times \phi 3.0\text{mm} \times 6\text{孔} \times 0^\circ$ (両側)

工事名	船越田尻駅西口広場小公園整備工事
図面名	消雪パイプ配管系統図
図面枚数	平成 30 年 3 月
図面尺	縮尺外 図面番号 15 / 37
会社名	株式会社 園土開発センター
番	番 記 号

每只

電気設備平面図 S:1:150

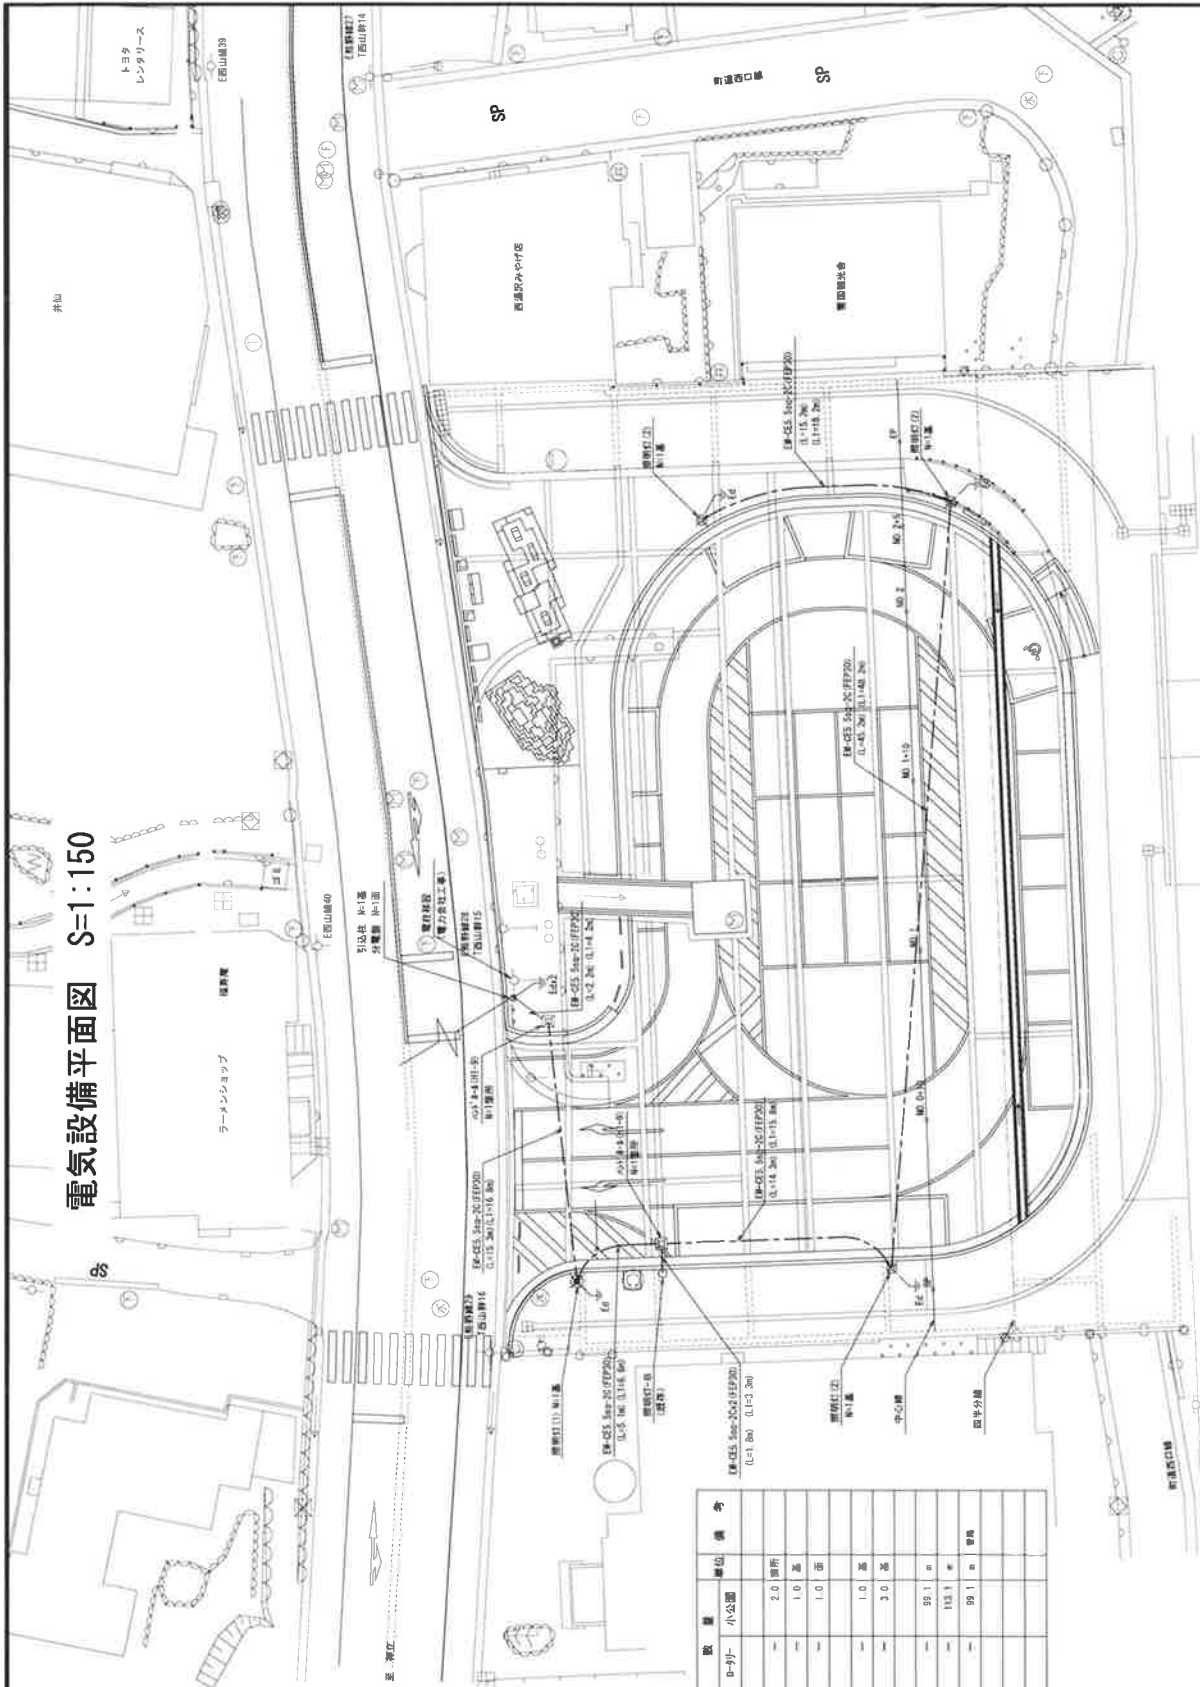

凡例・数量表

記号	工種/名称	規格/形状	数量	単位	備考
□	ハンドホール	円形 直径 φ25-40	2.0	箇所	
○	引込柱	φ105 2.0(1.5) H=200	1.0	本	
□	分電盤	300×100×200	1.0	面	
▽	照明灯 (1)	LED型 1600lm (120W相当) 7.5×3.5φ 200×200 (42.2)	1.0	基	
▽	照明灯 (2)	LED型 1600lm (120W相当) 7.5×3.5φ 200×200 (42.2)	3.0	基	
—	電線管	PP管 φ20	99.1	m	
—	電線	SP-CSS 540-2C R=100.2mm	113.1	m	
—	埋設シート	厚さ100.2mm	99.1	m	巻角

※図中の「1」は設置数量、「1」は配線延長を示す。




小規模建築図

工事名	横浜港駅西口広場小公園整備工事
図面名	電気設備平面図
作成年月日	平成 30 年 3 月
縮尺	1:150
図番	17 / 37
会社名	株式会社 国土開発センター

湯沢町

撤去平面図 (1) S=1:150

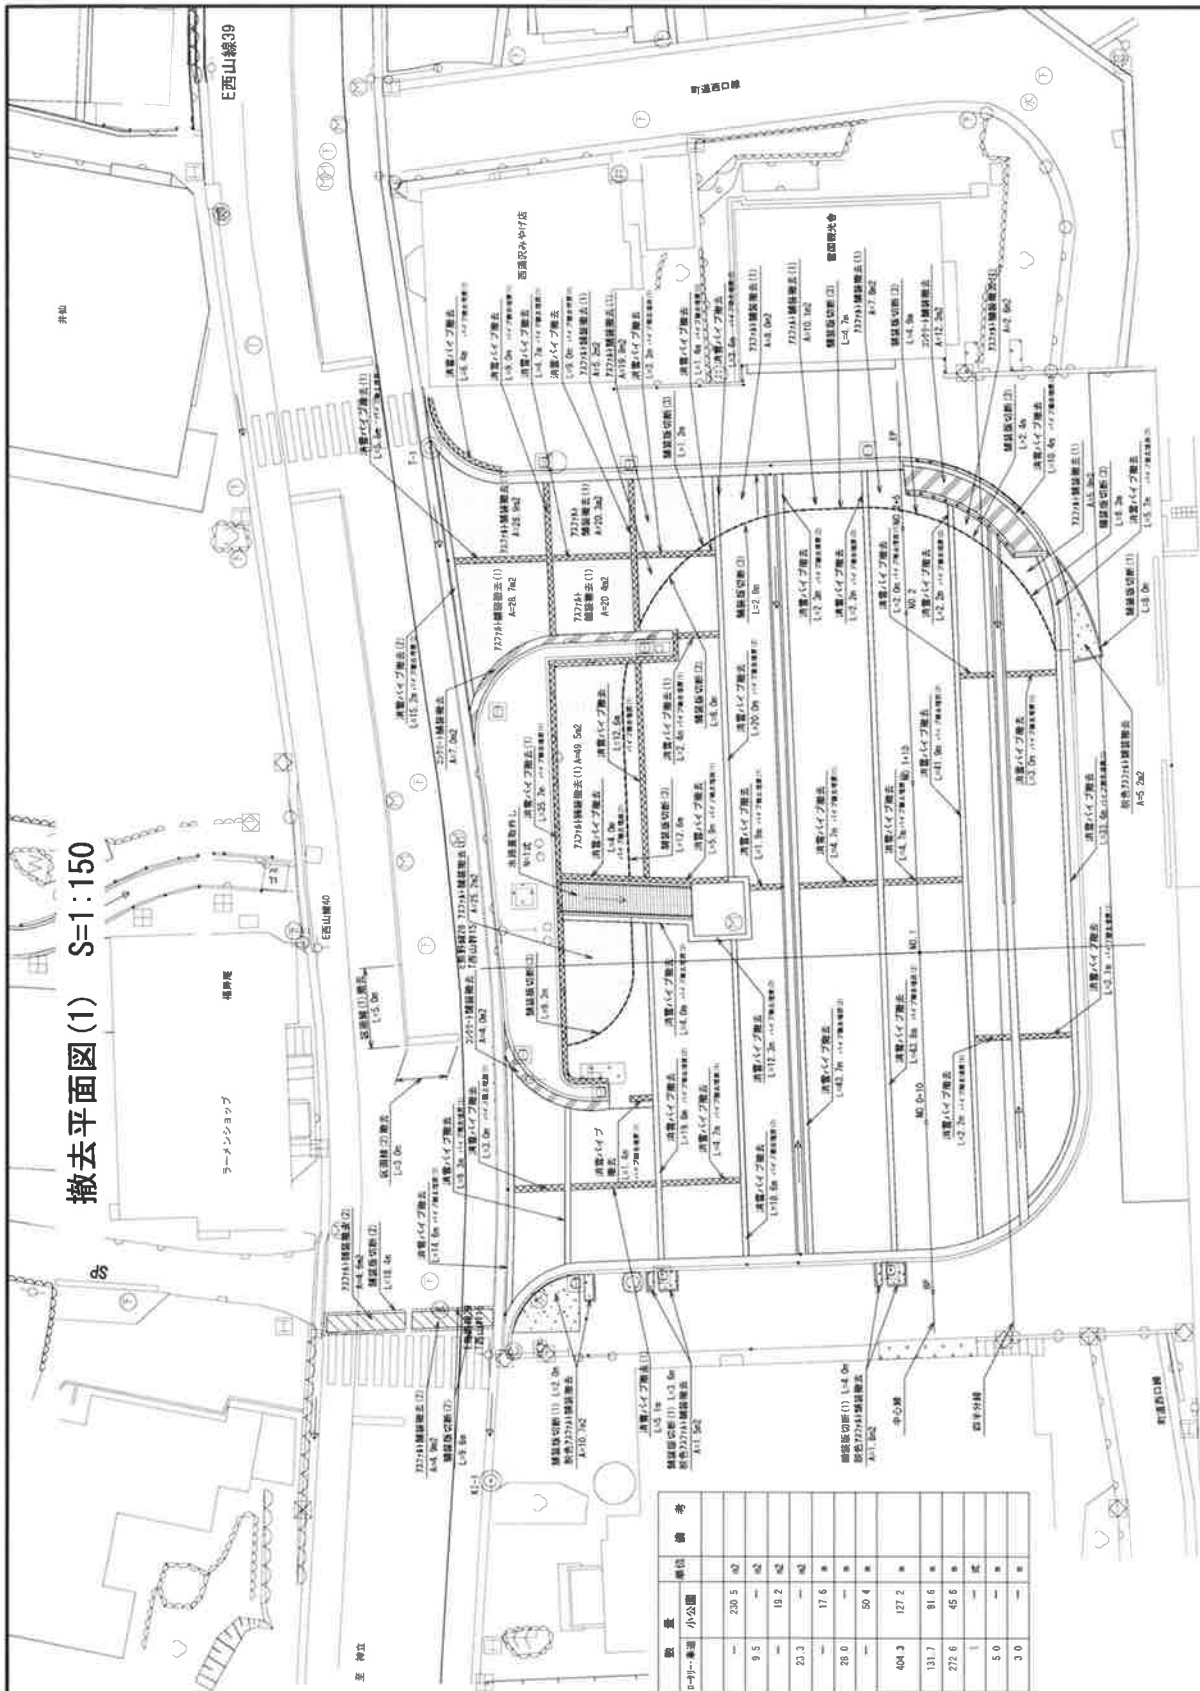

凡例・数量表

記号	工種/名称	規格/形状	数量	単位	備考
			D-1-1-1-1	小公園	
	727141-基礎撤去 (1)	基礎撤去 (1)	220.5	m ²	
	727142-基礎撤去 (2)	基礎撤去 (2)	9.5	m ²	
	727143-基礎撤去 (3)	基礎撤去 (3)	19.2	m ²	
	727144-基礎撤去 (4)	基礎撤去 (4)	23.3	m ²	
	727145-基礎撤去 (5)	基礎撤去 (5)	17.6	m ²	
	727146-基礎撤去 (6)	基礎撤去 (6)	28.0	m ²	
	727147-基礎撤去 (7)	基礎撤去 (7)	50.4	m ²	
	727148-基礎撤去 (8)	基礎撤去 (8)	404.3	m ²	
	727149-基礎撤去 (9)	基礎撤去 (9)	131.7	m ²	
	727150-基礎撤去 (10)	基礎撤去 (10)	81.6	m ²	
	727151-基礎撤去 (11)	基礎撤去 (11)	272.6	m ²	
	727152-基礎撤去 (12)	基礎撤去 (12)	5.0	m ²	
	727153-基礎撤去 (13)	基礎撤去 (13)	3.0	m ²	



町道東口線



工事名	越後湯沢駅西口広場小公園整備工事
図面名	撤去平面図 (1)
作成年月日	平成 30 年 3 月
縮尺	1:150 (原図参照)
図番	18 / 37
会社名	株式会社 国土開発センター

湯沢町

[illegible]

記号	工機/名称	規格/形状	数量	単位	備考
	道路照明器具	600 B-250	—	1 基	
○	サイン(1) 点	器具高 1500×600 器具幅 600 器具重 15kg	—	1 基	
○	サイン(2) 線	器具高 1500×1800 器具幅 1800 器具重 45kg	—	1 基	
◎	サイン(3) 点	器具高 1500×600 器具幅 600 器具重 15kg	—	1 基	
↑	サイン(4) 線	器具高 1500×1800 器具幅 1800 器具重 45kg	—	1 基	
—	手すり(1) 階段	器具高 600×500 器具幅 500 器具重 40kg	—	1 箇所	
—	手すり(2) 階段	器具高 750	—	1 箇所	
□	排水設備	排水口 420×110	—	1 基	
○	円形排水	H=500 490	—	2 基	
国	間接灯 A 器具	器具高 1500、1650タイプ	—	6 基	
国	間接灯 B 器具	H=700、377タイプ	—	2 基	
国	間接灯 C 器具	H=500、377タイプ	—	2 基	
○	分電盤(1) 器具	R50×H100×D100	—	1 個	
○	分電盤(2) 器具	R50×H100×D100	—	1 個	
○	分電盤(3) 器具	R70×H120×D100	—	1 個	
≡	コンクリート基礎器具	器具高 400 H=500×100	—	76 基	m
≡	スロープ排水	H=300 H=200	—	9.7 m	
≡	上取排水器具	L=200×150	—	58 基	m2
≡	排水設備(1) 器具	器具高 1500×1500 器具幅 1500 器具重 40kg	—	1 基	
≡	排水設備(2) 器具	器具高 1500×1500 器具幅 1500 器具重 40kg	—	1 基	
□	排水設備	器具高 1500×1500 器具幅 1500 器具重 40kg	—	1 基	
↑	排水設備	器具高 1500×1500 器具幅 1500 器具重 40kg	—	1 基	
□	排水設備	器具高 1500×1500 器具幅 1500 器具重 40kg	—	1 基	



工 事 名	越後酒沢駅西口広場小公園整備工事
図 面 名	施主平面図 (2)
作成年月日	平成 30 年 3 月
縮 尺	1:150
図 説 番 号	10 / 37
会 社 名	株式会社 国土開発センター
通 信 附	

凡例·数量表


記号	名称	規格/形式/寸法				数量	単位	備考
		H	C	W	口-別-			
①	基本: スギ	—	0.57	—	—	1.0	本	
②	基本: スギ	—	0.63	—	—	1.0	本	
③	基本: スギ	—	0.53	—	—	1.0	本	
④	基本: イチヨウウ	3.50	0.07	2本立	—	1.0	本	C=5mm, 5mm
⑤	基本: イチヨウウ	—	0.63	—	—	1.0	本	
⑥	基本: イチヨウウ	—	1.26	—	—	1.0	本	
⑦	基本: イチヨウウ	—	0.75	—	—	1.0	本	
⑧	基本: イチヨウウ	—	0.66	—	—	1.0	本	
⑨	基本: イチヨウウ	—	1.04	—	—	1.0	本	
⑩	中本	2.30	—	—	—	1.0	本	
⑪	中本	2.30	—	—	—	1.0	本	
⑫	中本	2.30	—	—	—	1.0	本	
⑬	中本	2.30	—	—	—	1.0	本	
⑭	中本	2.30	—	—	—	1.0	本	
⑮	中本	2.30	—	—	—	1.0	本	
⑯	基本	—	0.07	3本立	—	1.0	本	C=3mm, 2.4mm
⑰	中本	2.00	—	—	—	1.0	本	
⑱	中本	1.50	—	—	—	1.0	本	
⑲	中本	2.30	—	—	—	1.0	本	
⑳	中本	2.30	—	—	—	1.0	本	
㉑	中本	2.30	—	—	—	1.0	本	
㉒	中本	2.30	—	—	—	1.0	本	
㉓	中本	2.30	—	—	—	1.0	本	
㉔	中本	2.30	—	—	—	1.0	本	
㉕	基本	0.80	—	—	—	0.4	m2	4本/m2
㉖	基本	0.80	—	—	—	2.8	m2	
㉗	基本	0.80	—	—	—	2.4	m2	
㉘	基本	0.65	—	—	—	6.3	m2	
㉙	基本	0.80	—	—	—	2.4	m2	

[illegible]

JR越後湯沢駅

工事名	越後通駅西口広場小公園整備工事
図面名	撤去平面図 (3)
作成年月日	平成 30 年 3 月
縮 尺	1:150
図面番号	20 / 37
食 社 名	株式会社 国土開発センター
湯 沢 町	

撤去平面図 (4) S=1:150

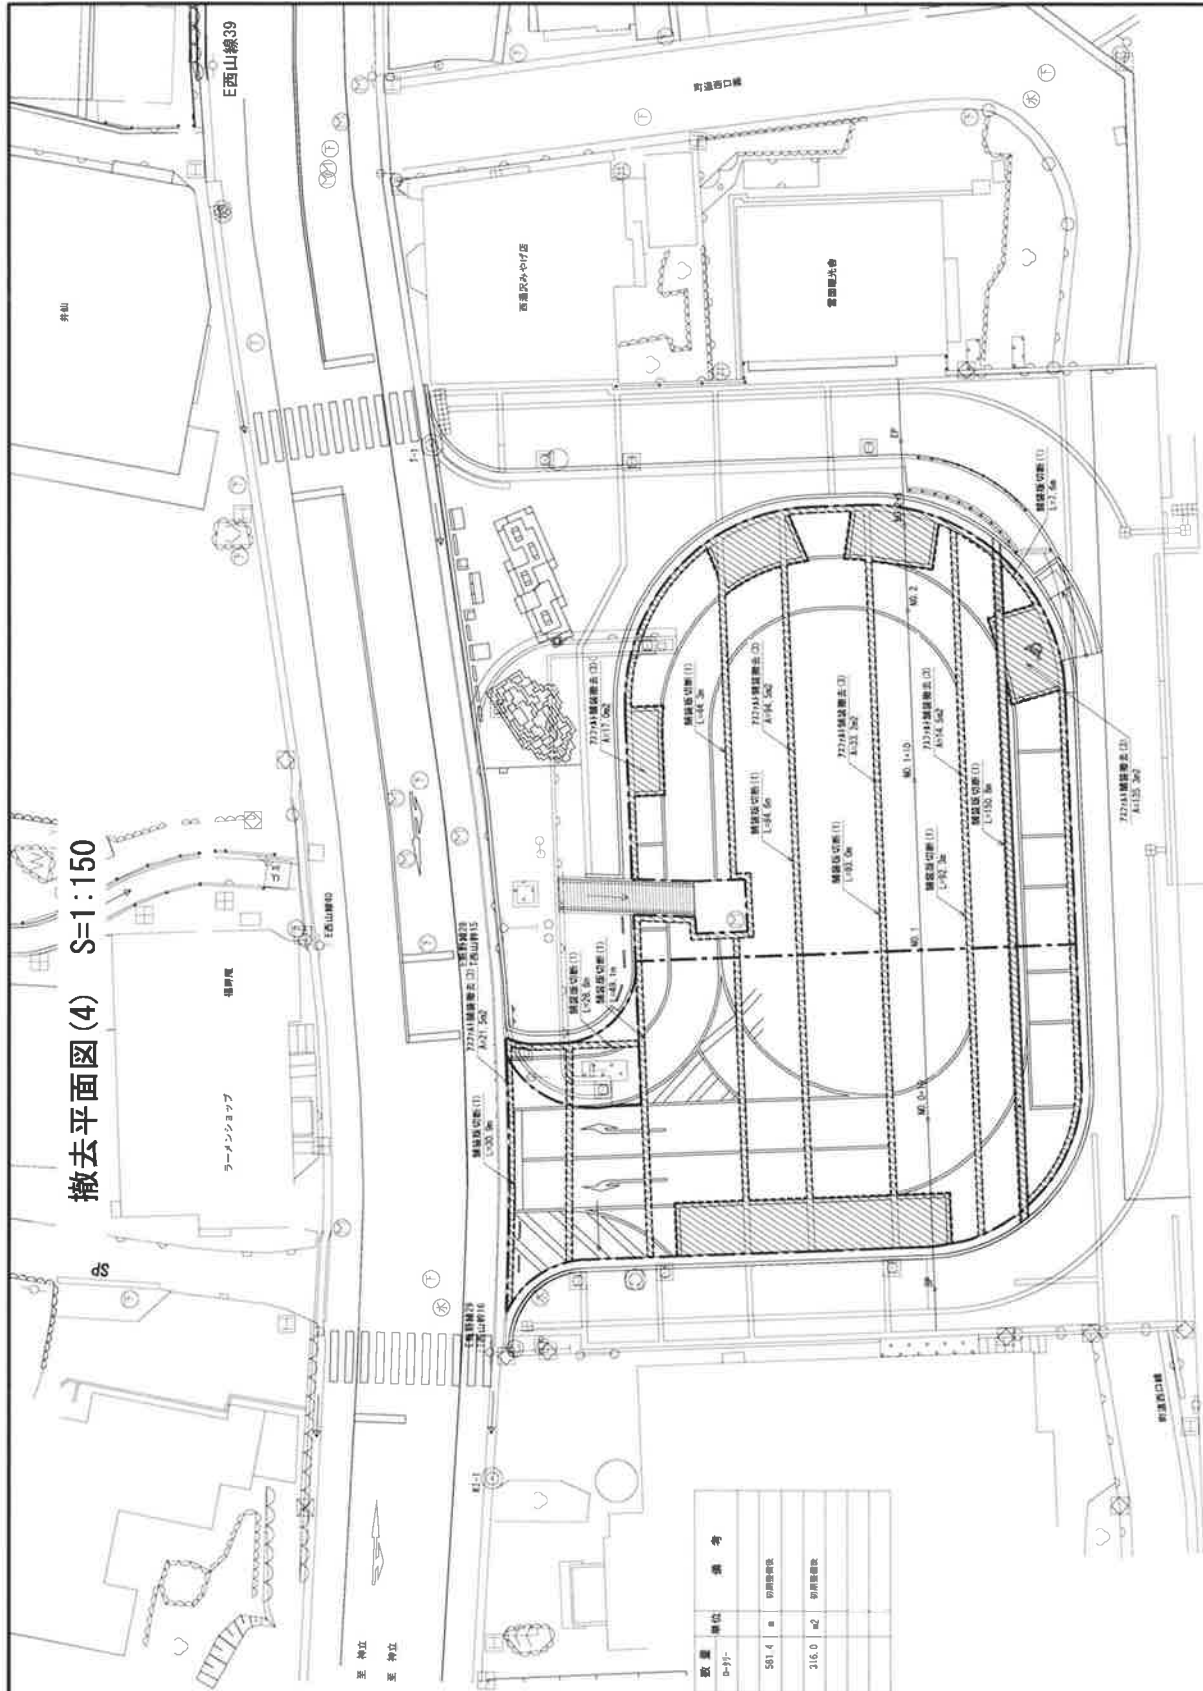

凡例・数量表

記号	工種/名称	規格/形状	数量	単位	備考
-----	基礎掘削(1)	t=50	581.4	m	切羽掘削
////	727/45基礎掘削(2)	基礎掘削、t=50	316.0	m ²	切羽掘削

※撤去後遺構







工事名	越後湯沢駅西口広場小公園整備工事			
図面名	撤去平面図 (4)			
作成年月日	平成 30 年 3 月			
縮尺	1:150	図面番号	21 / 37	
会社名	株式会社 国土開発センター			
		湯 沢 町		

湯沢町

示図S=図(1) 集計


U型側溝 S=図示

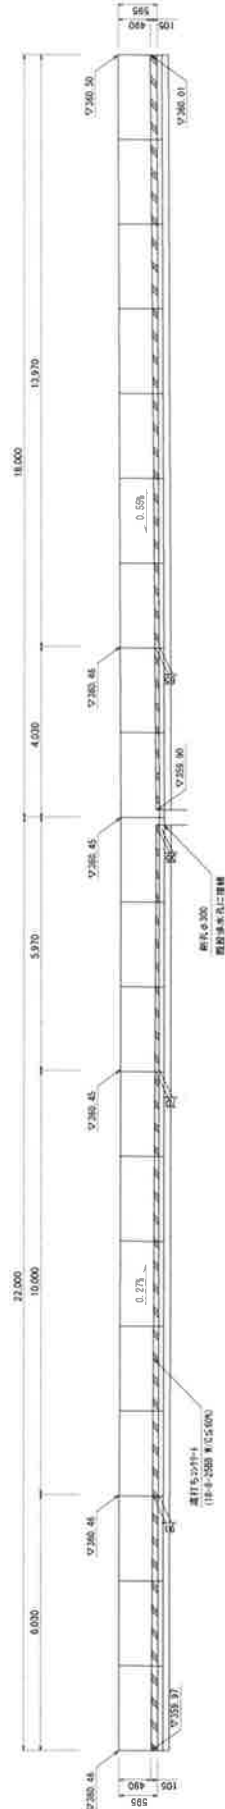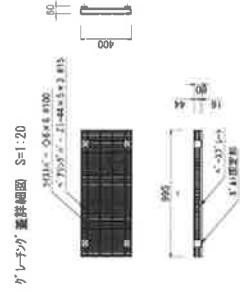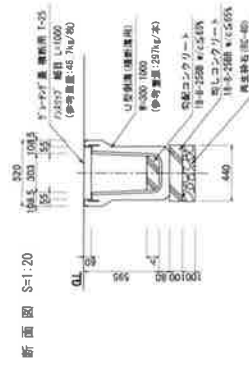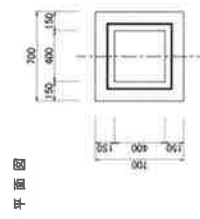集水樹 $S=1:20$ 

排水管 $S=1:20$



※Hは雨水排水設備平面図に依る。

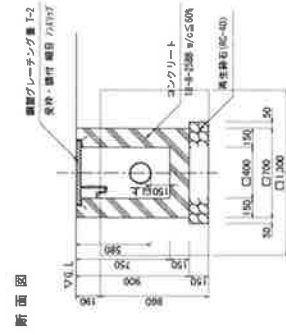

工 事 名	越後湯沢駅西口広場小公園整備工事
図 面 名	群 衆 図 (1)
作 成 月 日	平成 30 年 3 月
縮 尺	図 示 縮尺基準時 22 / 37
金 社 名	株式会社 国土開発センター 湯 沢 町

詳細図(2) S=1:40


水路蓋改修 S=1:40

計画



平面図 S=1:40

現況


平面図 S=1:40

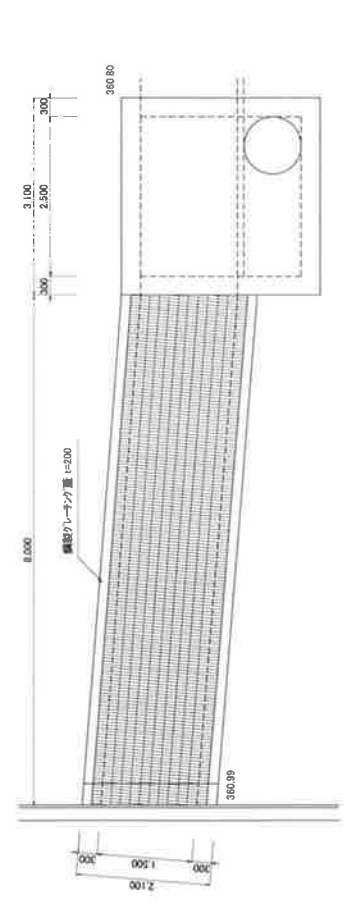

側面図 S=1:40

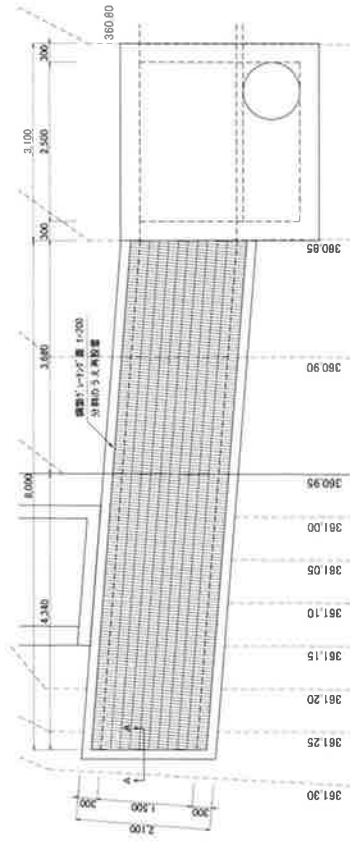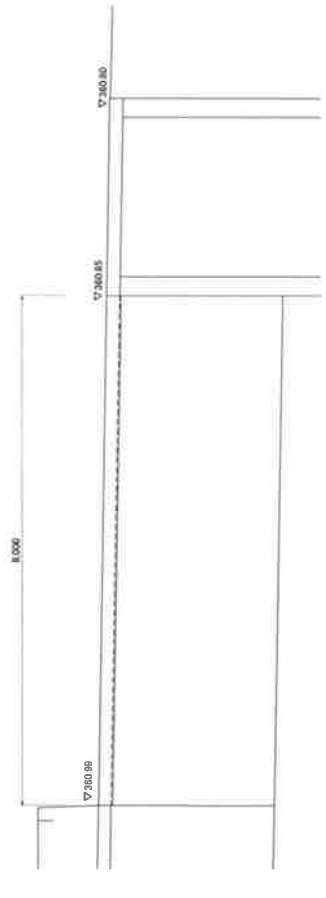


側面図 S=1:40

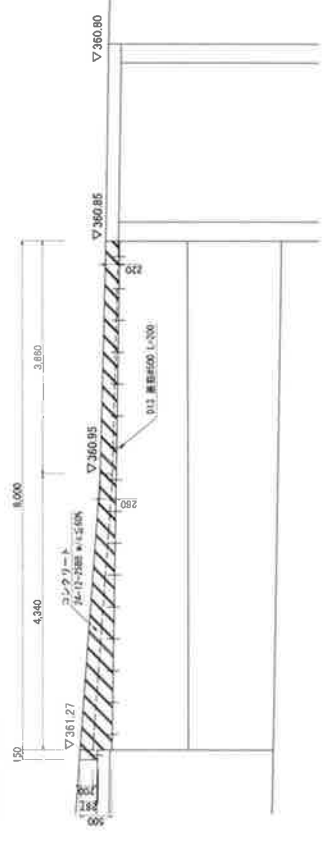


現況

断面図 S=1:40

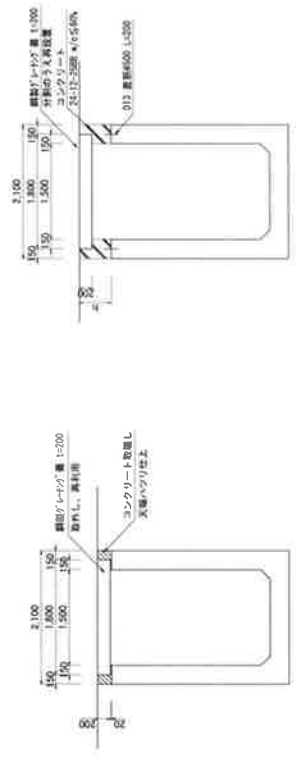


計画

断面図 S=1:40

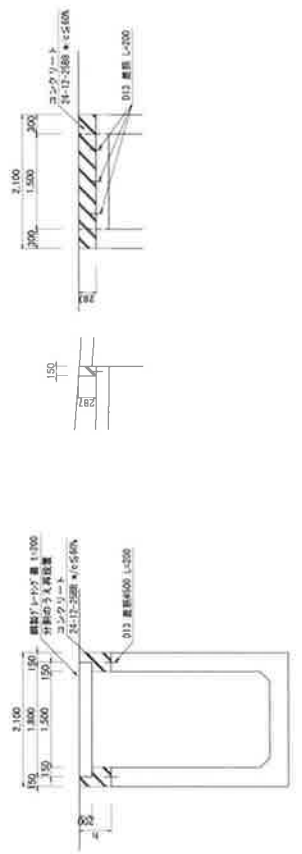


工事名	越後湯沢駅西口広場小公園整備工事		
図面名	詳細図(2)	作成年月日	平成30年3月
縮尺	1:40	図面番	23 / 37
会社名	株式会社 国土開発センター	場所	湯沢町

アスファルト舗装 (1) S=1:20

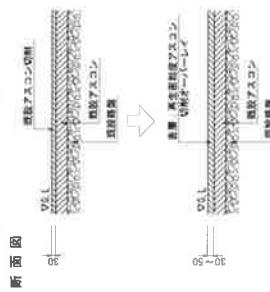

アスファルト舗装 (2) S=1:20

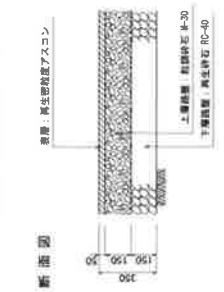


アスファルト舗装 (3) S=1:20



彩色アスファルト舗装 S=1:20




ブロック舗装 (1) S=1:20

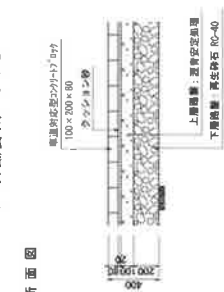


詳細図 (3) S=図示

緑石 (1) S=1:20

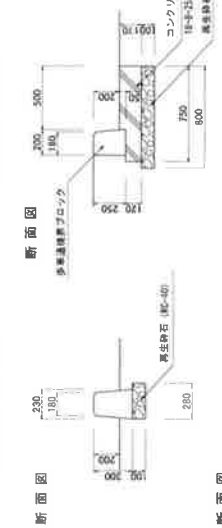


緑石 (2) S=1:20

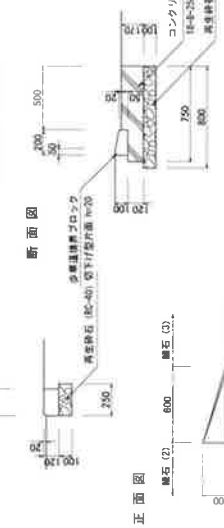

緑石 (3) S=1:20




緑石 (4) S=1:20

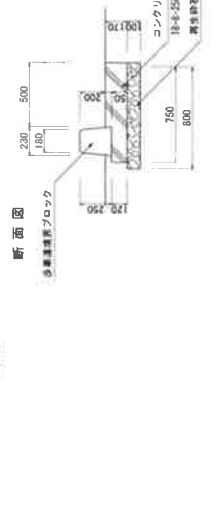


緑石 (5) S=1:20



緑石 (6) S=1:20

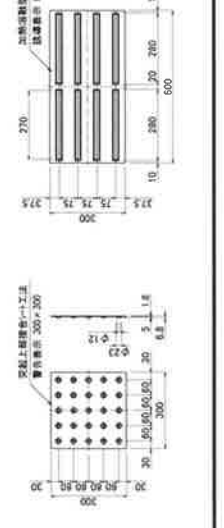


緑石 (7) S=1:20

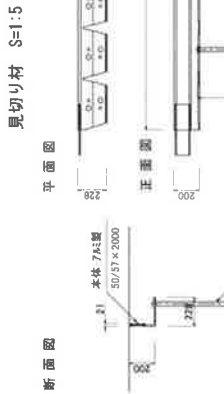


緑石 (8) S=1:20




緑石 (9) S=1:20

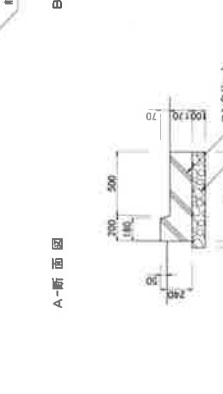


緑石 (10) S=1:20

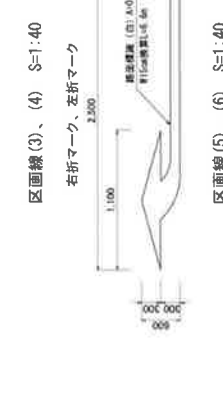

緑石 (11) S=1:20

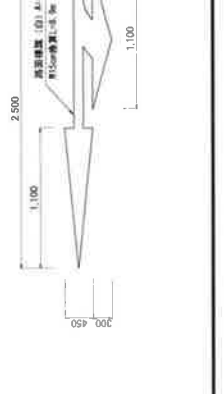


緑石 (12) S=1:20

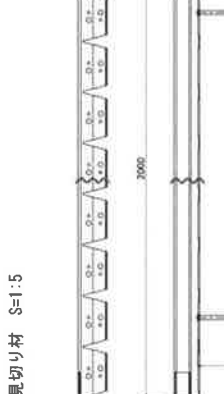


緑石 (13) S=1:20




緑石 (14) S=1:20

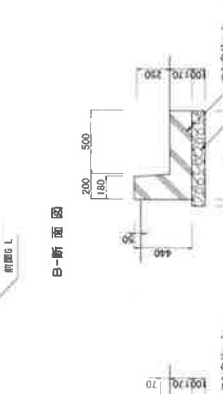


緑石 (15) S=1:20

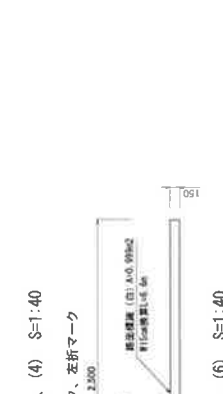


緑石 (16) S=1:20

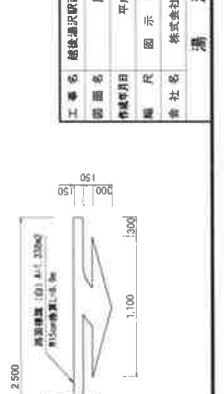


緑石 (17) S=1:20

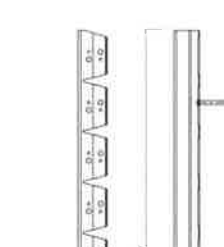

緑石 (18) S=1:20

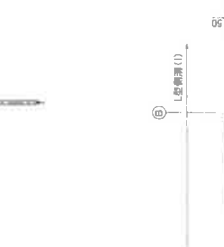

緑石 (19) S=1:20

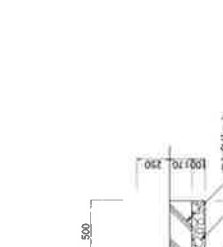

緑石 (20) S=1:20



緑石 (21) S=1:20



工事名	越後湯沢駅西口広域小公園整備工事
図面名	詳細図 (3)
作成年月日	平成 30 年 3 月
縮尺	図示 (図面単位) 24 / 37
会社名	株式会社 国土開発センター

示圖(4)裏註

サイン(1)、(2) $S=1:20$

サイン(3) S=図 示

平面圖 $S=1:20$

附 录

正面圖

正面图 S=1:20

觀新面詳解題 2:1:5

品名	品名	単位	数量	備考	11月	備考
1	品名					
2	品名					
3	品名					
4	品名					
5	品名					
6	品名					
7	品名					
8	品名					
9	品名					
10	品名					
11	品名					

車止め S=1:20

图 5-1-1 平 面 图

施錠部拡大図 $S=1:10$

面

立面图





示图累結 (10)

管路土工詳細図 S=1:20



消費パイプ S=図示

＜車道部排水管：A1、A2、A3＞

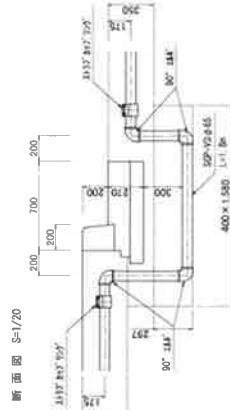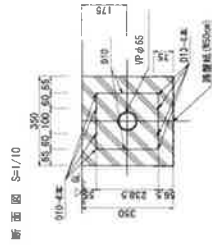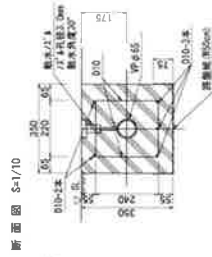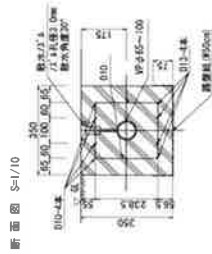

＜送水雪：A＞

＜下越し部送水管：B＞





示圖 S=圖 (12)

< 準備部 : A1、A2、A3、C >

番号	型	寸法	1本当り長さ (mm)	風心距離 (kg/m ²)	1本当り重量 (kg/m ²)	質量 (kg)	質量
①	D10	4	5,390	0.560	3.02	1.2	—
②	D13	4	5,390	0.995	5.35	21	—
③	D10	23	800	0.560	0.44	10	—
④	D10	23	220	0.560	0.12	3	—
					D10	25	kg
					D13	21	kg
					合計	46	kg

※風断は304Sとする

< 搬運部粒水管 : A1、A2、A3 >

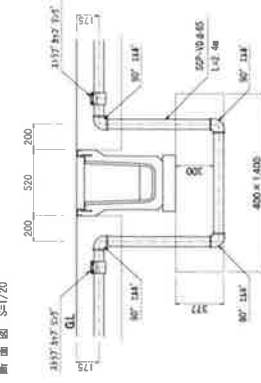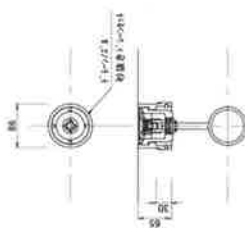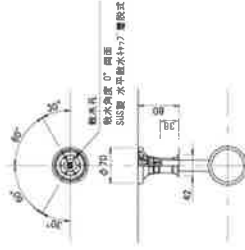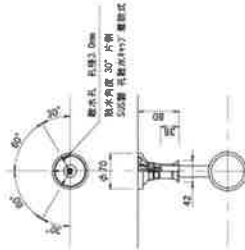

く下屈し脚送水雪 じく

＜歩道郎 B＞

番号	品名	1本取り長さ (mm)	単位質量 [kg/m]	1本取り質量 [kg/本]	重 [kg]	備 考
①	010 2	5,290 (1)	0.560	3.02	6	
②	010 3	5,390	0.560	3.02	9	
③	010 23	800	0.560	0.44	10	
④	010 23	220	0.560	0.12	3	
				010	28	kg
				013	kg	
				合計	28	kg



※鋼筋は25φとする

<送水管: A>

品名	単位	本数	1本あたりの長さ (mm)	単価(円) (¥/m)	1本あたりの重量 (kg/本)	重量 (kg)
①	D10	4	5,390	0.560	3.02	18.2
②	D13	4	5,390	0.995	5.36	21
③	D10	23	797	0.560	0.45	10
④	D10	23	220	0.560	0.12	3
					計10	25 kg
					計13	21 kg
					合計	46 kg

総重量は50kgsとする

コンクリート構造物 S=1:20

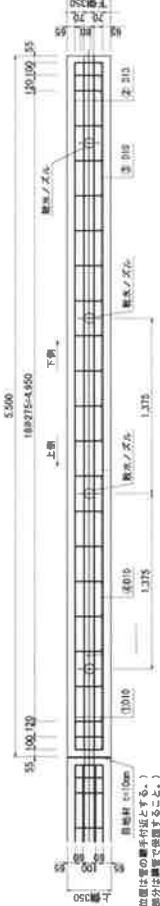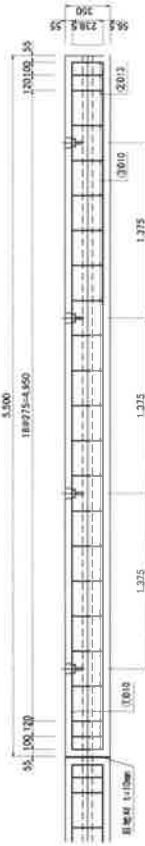


(目地位置は雪の裏手付近とする。)


(目地位置は雪の裏手付近とする。)

工事名	越後清沢駅西口広場小公園整備工事
図面名	詳細図 (12)
作成年月日	平成 30 年 3 月
縮尺	図面縮尺 33 / 37
会社名	株式会社 国土開発センター


7777M舗装撤去(1) S=1:20

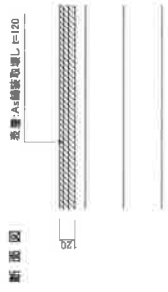


7777M舗装撤去(2) S=1:20

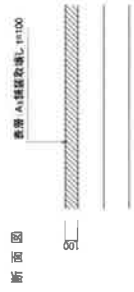

7777M舗装撤去(3) S=1:20

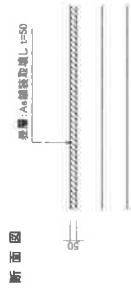


棕色7777M舗装撤去 S=1:20

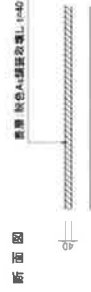


コンクリート舗装撤去 S=1:20




コンクリート縁石撤去 S=1:20

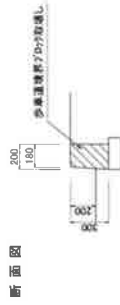


消雪パイプ撤去 S=1:20
(パイプ撤去部埋戻(1)、(2))

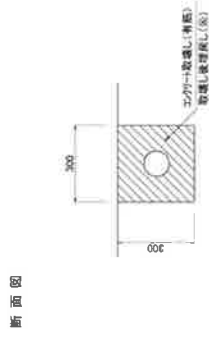


パイプ撤去部埋戻(2) (有筋)

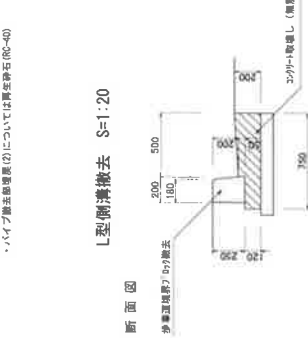


L型側溝撤去 S=1:20

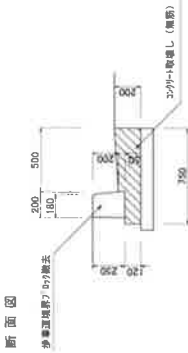

サイン(2)撤去 S=1:20

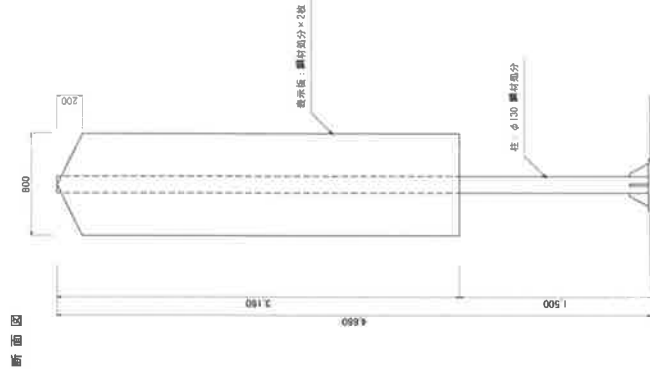


サイン(3)撤去 S=1:20

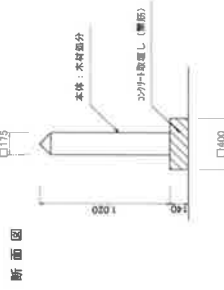


コンクリート擁壁撤去 S=1:20



詳細図(13) S=図示

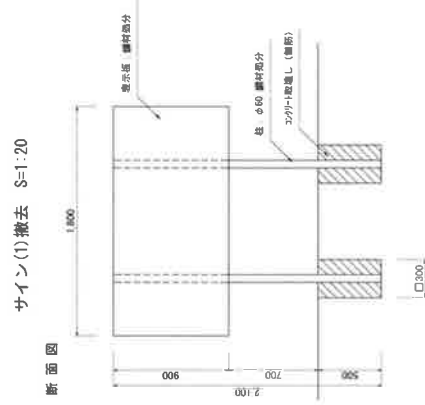

サイン(4)撤去 S=1:20

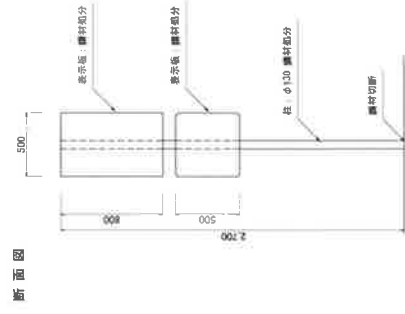


道路標識撤去 S=1:20


断面図



散水栓 S=1/10

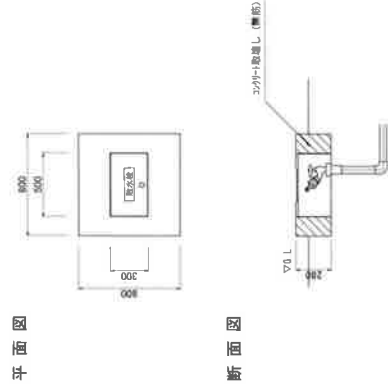

断面図


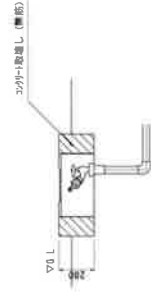


工事名	横浜港沿線西口広場小公園整備工事
図面名	詳細図(13)
作成年月日	平成 30 年 3 月
縮尺	図面番号 34 / 37
会社名	株式会社 国土開発センター
場所	横浜 町

詰組図 (14) $S=1:20$

照明灯 A 撤去 $S=1:20$


照明灯已撤去 S=1:20

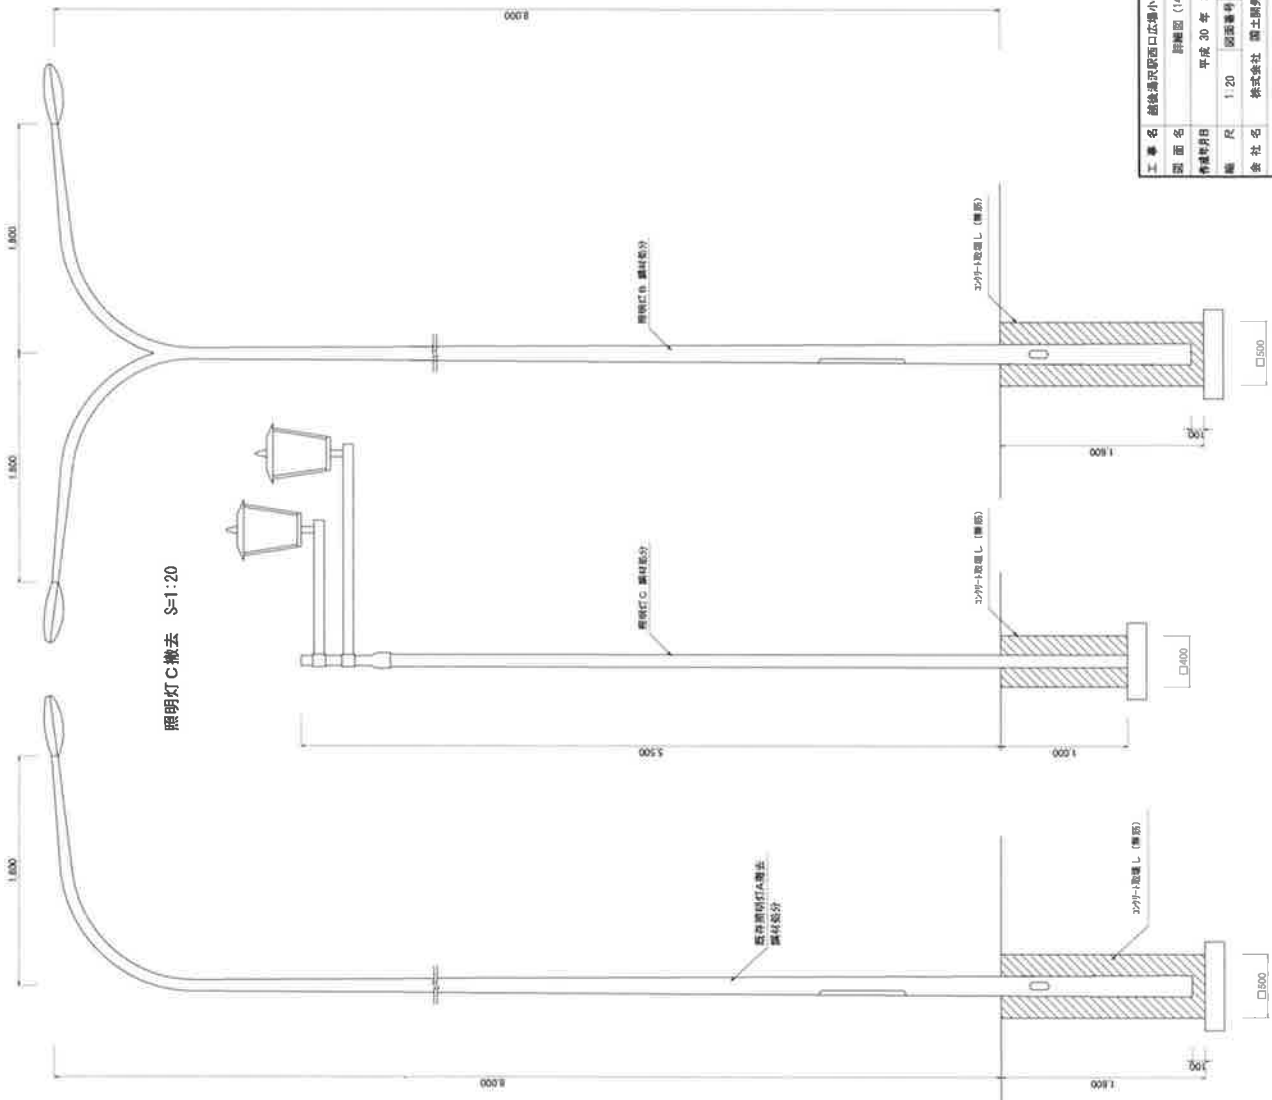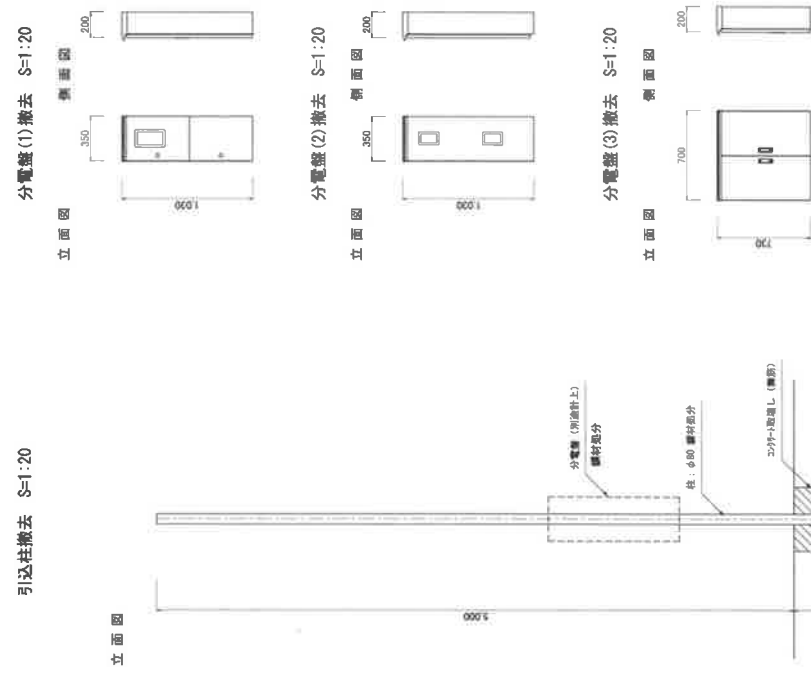


工 事 名	結核湯沢駅西口広場小公園整備工事
型 面 名	群衆型 (14)
作 成 時 日	平成 30 年 3 月
幅 尺	1 : 20 図面番付 35 / 37
企 社 名	株式会社 湯沢開発センター

詳細図 (15) S=図示


U型側溝撤去 (1) S=図示

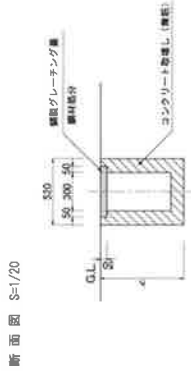

U型側溝撤去 (2) S=図示

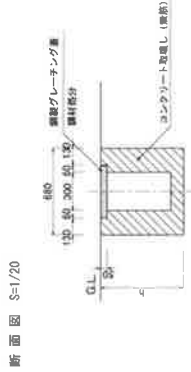


U型側溝撤去 (1) 展開図 S=1/60

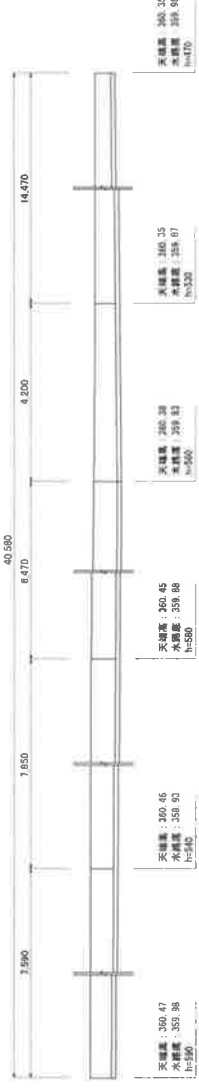


U型側溝撤去 (2) 展開図 S=1/60



手すり (1)、(2)、スロープ袖壁撤去 S=1:20

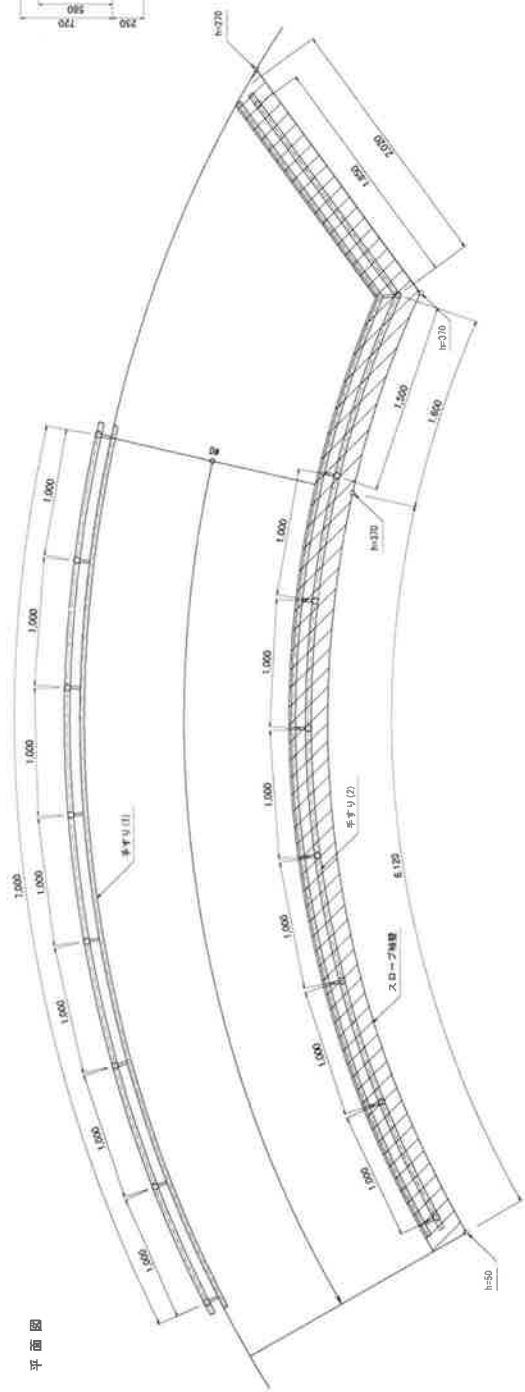

手すり (1)、(2)撤去 S=1:20

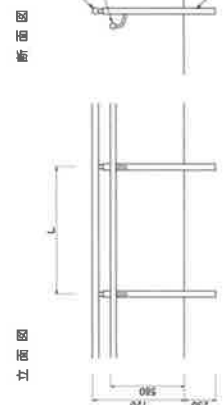

スロープ袖壁撤去 S=1:20





工事名	建設局沢西口広場小公園整備工事
図面名	詳細図 (15)
作成年月日	平成 30 年 3 月
縮尺	図示
図面番号	36 / 37
会社名	株式会社 国土開発センター


詳細図 (16) S=1:20

案内標識撤去・移設 S=1/20


案内標識移設
断面図

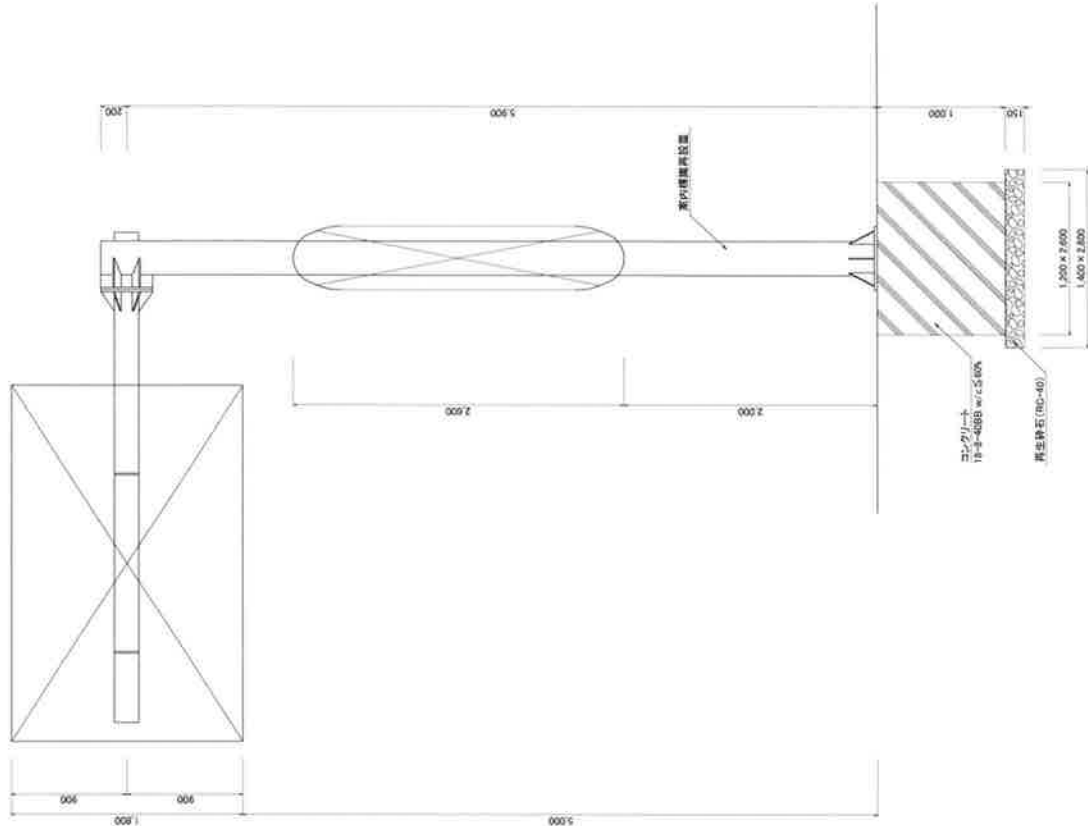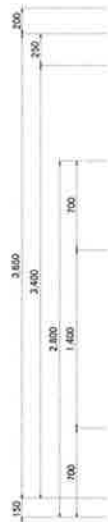

案内標識撤去
断面図

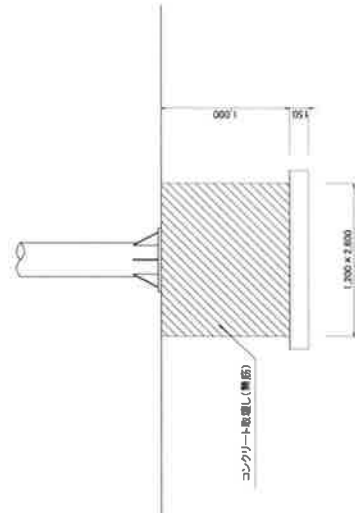

ペーパードライバーの移設

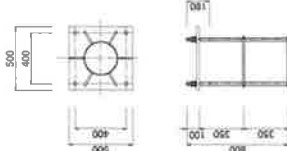

工事名	越後湯沢駅西口広場小公園整備工事
図面名	詳細図 (16)
作成年月日	平成 30 年 3 月
縮尺	1:20 図面番号 37 / 37
会社名	株式会社 国土開発センター

湯沢町

平成30年度

特記仕様書

建第2号 越後湯沢駅西口駅前広場美装化(その1)工事

湯沢町役場 地域整備部 建設課

施 工 条 件 総 括 表

建第2号 越後湯沢駅西口駅前広場美装化(その1)工事

下記項目、事項のうち○印欄は、工事施工にあたって制約等をうけることになるので明示する。
 なお、明示事項に変更が生じた場合及び明示されていない制約等が発生したときは、甲（町）と協議し、適切な措置を講ずるものとする。

明示事項	施 工 条 件
I 工程関係	1. 関連する別途発注工事あり ・ 工事名： 建第4号 越後湯沢駅西口駅前広場小公園整備(その1)工事 ・ 工事内容： 小公園整備 ・ 影響箇所： ロ-リ-及び歩道 ・ 予定期間： H30.9～H30.12
	2. 施工時期、時間、方法の制限あり ・ 施工内容： ・ 施工時期： ・ 施工時間： ・ 施工方法： 工期短縮を図ること。
	3. 関係機関協議による工程条件あり ・ 制約を受ける内容： ・ 協議内容： ・ 完了予定時期：
	4. 関係機関協議の結果、特定条件による工程の影響あり ・ 項目： ・ 影響範囲：
	5. 余裕工期を設定 ・ 工事着手時期：
	6. 地下埋設物、埋蔵文化財の事前調査の必要あり ・ 項目： ・ 調査期間： ・ 移設期間：
	7. 設計工程上見込んでいる休日等作業不能日数 ・ 日数(期間)：
	8. その他
II 用地関係	1. 工事用地等の未処理部分あり ・ 処理見込時期： ・ 区間(範囲)：
	2. 工事用地等の使用終了後の復旧方法指定あり
	3. 工事用仮設道路、資機材置き場の借地指定あり ・ 場所、範囲： ・ 時期、期間： ・ 使用条件： ・ 復旧方法： ・ その他：
	2. 仮設ヤード(官有地等)の指定等あり ・ 場所、範囲： ・ 時期、期間： ・ 使用条件： ・ 復旧方法： ・ その他：
	3. その他

明示事項	施 工 条 件
Ⅲ公害対策 関 係	① 公害防止(騒音、振動、粉塵、排出ガス)の制限あり ・施工方法： ・建設機械、設備： 建設機械は原則として排出ガス対策型を使用すること。 ・作業時間：
	2. 水替、流入防止施設の必要あり ・内容： ・期間：
	3. 濁水、湧水処理に対する特別な対策の必要あり ・処理施設： ・処理条件：
	4. 騒音、振動、地盤沈下、地下水の枯渇、電波障害等により懸念される事業損失に対する調査の必要あり ・事前又は事後の別： ・調査時期： 未然防止の為必要な ・調査方法： ・範囲：
	5. その他
Ⅳ安全対策 関 係	1. 交通安全施設等の指定あり ・内容： ・期間：
	2. 近接作業制限あり(鉄道、ガス、水道、電気、電話等) ・内容： ・工法制限： ・作業時間制限：
	3. 交通誘導員等の配置の指定、又は発破作業制限あり ・内容：
	4. 防護施設(落石、雪崩、土砂崩落等)の必要あり ・内容：
	5. その他 ①交通誘導警備員B 60人計上。9月中は東口に1人常駐させること。 ②警察等関係機関との協議により交通処理方法の変更が生じた場合は、事前に監督員と協議すること。
Ⅴ工 事 用 道路関係	1. 一般道路(搬入路)の使用制限あり ・搬入経路： ・期間、時間帯： ・使用後の処置：
	2. 仮設道路設置 ・安全施設： ・維持補修： ・工事完了後の「在置」又は「撤去」：
	3. その他

施 工 条 件 総 括 表

明示事項	施 工 条 件
VI仮 設 備 関 係	1. 仮設備(仮橋、足場等)の他工事への転用、引継ぎ指定あり ・ 内容： ・ 期間： ・ 条件： 2. 仮設備の条件指定あり ・ 設計条件： ・ 構造： ・ 施工方法： 3. その他
VII残土・産業 廃棄物関係	○ 別紙「建設副産物特記仕様書」のとおり
VIII工事支障 物 件 等	1. 占用支障物件あり（電気、電話、水道、ガス等） ・ 内容、管理者： ・ 位置： ・ 移設時期： ・ 工事方法、防護： 2. 占用物件重複施工あり ・ 工事内容： ・ 期間： 3. その他
IX薬液注入 関 係	1. 薬液注入工法あり ・ 別紙条件明示による
X そ の 他	1. 工事用資機材の保管、仮置き方法の指定あり ・ 場所： ・ 期間： ・ 保管方法： 2. 現場発生品あり ・ 品名、数量： ・ 現場内再使用の有無： ・ 搬出場所： 3. 支給材料及び貸与品あり ・ 品名、数量： ・ 引渡場所、期間： 4. 関係機関・自治体等の近接協議に係る条件及びその内容 ・ 条件： ・ 内容： 5. 架設工法の指定あり ・ 施工方法： ・ 施工条件： 6. 工事用電力の指定あり ・ 内容： 7. 新技術・新工法・特許工法の指定あり ・ 内容： 3. その他

建設副産物特記仕様書

建第 2 号 越後湯沢駅西口駅前広場美装化(その1)工事

1. 再生資材の利用

下記資材の使用に際し、再生資材を利用すること。

再生資材名	規格	使用箇所	再資源化施設名・所在地	備考

2. 建設発生土の利用

盛土等に使用する発生土は、下記の工事からの建設発生土を利用するものとする。

発注機関	工事名	発生場所	施工会社名・連絡先	備考

3. 建設発生土の搬出

工事の施工により発生する建設発生土は、下記の場所に搬出すること。

受入工事名／施設名称			
工事場所／施設所在地			
連絡先			
受入時間			
受入費用			
仮置場所の有無			
備考			

4. 建設廃棄物の搬出

工事の施工により発生する廃棄物は、下記の場所に搬出するものとし積算している。

搬出する廃棄物名	アスファルト塊	コンクリート塊	建設発生木材	
処理施設名称	森下企業㈱湯沢リサイクルプラント	森下企業㈱湯沢リサイクルプラント	森下企業㈱湯沢リサイクルプラント	
施設所在地	湯沢町大字湯沢	湯沢町大字湯沢	湯沢町大字湯沢	
連絡先	784-3371	784-3371	784-3371	
受入時間	8:00~17:00	8:00~17:00	8:00~17:00	
受入費用	有料	有料	有料	
備考	再資源化施設	再資源化施設	再資源化施設	

上表は積算上の条件であり、処理施設を指定するものではない。なお、請負者の提示する施設と異なる場合においても設計変更の対象としない。但し、現場条件や数量の変更等、請負者の責によるものでない事項についてはこの限りではない。

5. 建設リサイクル法の対象工事において、特定建設資材廃棄物の再資源化等が完了したときは、法第 1 8 条に基づき再資源化等完了報告書を提出すること。

6. 自ら産業廃棄物を運搬・処分する以外は、委託契約書の写しを提出すること。

7. 協議について

建設工事発注後に明らかになったやむを得ない事情により、上記の指定や条件によりがたい場合は、速やかに発注者に報告し、協議すること。

再生資源利用計画及び再生資源利用促進計画に関する取扱基準

再生資源利用及び再生資源利用促進計画に関しての取扱いは、下記によるものとする。

なお、再生資源利用計画書及び再生資源利用促進計画書の様式に関しては、別紙様式を参照のこと。

1 再生資源利用計画書

1-1 再生資源利用計画の作成が必要となる工事

再生資源利用計画書の提出を必要とする。

- ① 土 砂
- ② 砕 石
- ③ 加熱アスファルト混合物

1-2 再生資源利用計画の内容

- ① 各建設資材ごとの利用量
- ② ①の利用量のうち再生資源の種類ごとの利用量
- ③ ②に揚げるもののほか再生資源の利用に関する事項

1-3 再生資源利用計画の作成者

計画の作成は**元請業者**が責任をもって行うものとする。

1-4 建設工事完成後

元請業者は、再生資源利用計画の実施状況（実績）を記録する。

1-5 再生資源利用計画書の提出

計画書の提出は、**施工計画書に含めて提出**するものとする。なお、実施状況（実績）を記録した計画書は、**工事完成後速やかに提出**するものとする。

原則として「入力システム」を使用し、**フロッピーディスク及び印刷したもの(A4)**を提出する。

1-6 再生資源利用計画書の保存期間

元請業者は、再生資源利用計画及びその実施状況の記録について、当該建設工事の完成後**1年間保存**するものとする。

2 再生資源利用促進計画書

2-1 再生資源利用促進計画の作成が必要となる工事

工事規模に関係なく、次の建設副産物が現場から発生又は搬出する全ての工事が再生資源利用促進計画書の提出を必要とする。

- ① 建設発生土
- ② コンクリート塊
- ③ アスファルト・コンクリート塊
- ④ 建設発生木材
- ⑤ 建設汚泥
- ⑥ 建設混合廃棄物

2-2 再生資源利用促進計画の内容

- ① 建設副産物の種類ごとの搬出量
- ② 建設副産物の種類ごとの再資源化施設または他の工事現場などへの搬出量
- ③ ②に掲げるもののほか建設副産物に係る再生資源の利用の促進に関する事項

2-3 再生資源利用促進計画の作成者

計画の作成は**元請業者**が責任をもって行うものとする。

2-4 建設工事完成後

元請業者は、再生資源利用促進計画の実施状況（実績）を記録する。

2-5 再生資源利用促進計画書の提出

計画書の提出は、**施工計画画に含めて提出**するものとする。なお、実施状況（実績）を記録した計画書(実績書)は、**工事完成後速やかに提出**するものとする。

原則として「入力システム」を使用し、**フロッピーディスク及び印刷したもの(A4)**を提出する。

2-6 再生資源利用促進計画書の保存期間

元請業者は、再生資源利用促進計画及びその実施状況の記録について、当該建設工事の完成後**1年間保存**するものとする。

「安全・訓練等の実施」に関する特記仕様書

1. 安全・訓練等の実施

本工事の施工に際し、現場に即した安全・訓練等について工事着手後、原則として作業員全員の参加により月当たり半日以上の時間を割り当て、下記の項目から実施内容を選択し、安全・訓練等を実施するものとする。

- (1) 安全活動のビデオ等視覚資料による安全教育
- (2) 本工事内容等の周知徹底
- (3) 土木工事安全施工技術指針等の周知徹底
- (4) 本工事における災害対策訓練
- (5) 本工事現場で予想される事故対策
- (6) その他、安全・訓練等として必要な事項

2. 安全・訓練等に関する施工計画の作成

施工に先立ち、作成する施工計画書に本工事の内容に応じた安全・訓練等の具体的な計画を作成し、監督職員に提出するものとする。

8. 安全・訓練等の実施状況報告

安全・訓練等の実施状況をビデオ・写真等、または、工事報告（工事月報）に記録し、報告するものとする。

[参 考]

特記仕様書の実施項目の具体的内容は、以下を参考にするものとする。

- (1) 安全活動のビデオ等による視覚教育
- (2) 法律等の周知
 - ・労働安全衛生法
 - ・土木工事安全施工技術指針
 - ・道路工事現場における標識施設等の設置基準
 - ・維持修繕工事保安施設設置基準
 - ・建設工事に伴う騒音振動対策技術指針
 - ・市街地土木工事公衆災害防止対策要綱等
- (3) 工事内容等の周知
 - ・仮設材（足場、支保工、矢板、H形鋼、山留工、覆工板等）
 - ・設計上における留意点の周知
 - ・橋梁架設工法の設計上における留意点の周知
 - ・その他、設計上における留意点の周知
- (4) 安全衛生活動に関する手法の習得
 - ・KY活動の必要性和その手法
 - ・ツールボックスミーティングの必要性和その手法
 - ・安全誘導のための講習
 - ・その他の安全衛生活動に関する講習
- (5) 前月の反省と評価
 - ・作業における不安全行動の指摘
 - ・作業における注意事項（危険作業のある場合は、避難方法の周知）
 - ・上記に対して、労働者からの意見発表
 - ・事故発生の場合は、事故の分析と改善策の発表
- (6) 当月の作業内容と目標の徹底
- (7) 上記の係わる実践的指導
- (8) その他安全衛生教育として必要な事項

工 事 数 量 総 括 表

越後湯沢駅西口駅前広場美装化(その1)工事

[illegible]

[illegible]

工 事 数 量 集 計 表

[illegible]

[illegible]

[illegible]

取 壊 数 量 総 括 表

NO. 1

[illegible]

土 工 計 算 表

構 造 物 土 工 計 算 表

名 称	单位	数量	床 掘		埋 戻				備 考
			单 量	数 量	单 量	数 量	单 量	数 量	
U型側溝	m	40.0	0.76	30.40	0.39	15.60			
散水管-A1	m	217.2	0.11	23.89	0.00	0.00			
散水管-A2	m	22.2	0.11	2.44	0.00	0.00			
散水管-A3	m	44.0	0.11	4.84	0.00	0.00			
送水管-A	m	31.3	0.11	3.44	0.00	0.00			
送水管-C	箇所	1.0	0.21	0.21	0.21	0.21			
合 計				65.22		15.81			

単位数量計算書


10m当たり

[illegible]

$$\text{平均}h = ((0.105+0.091)/2 \times 6.03 + (0.091+0.07)/2 \times 10.0 + (0.07+0.055)/2 \times 5.97 + (0.055+0.065)/2 \times 4.03 + (0.065+0.105)/2 \times 13.97) / (22.0 + 18.0) = 0.080 \text{ m}$$


名 称	規 格	計 算 式	単位	数 量	備 考
基面整正		0.44x10	m2	4.40	
再生碎石基礎	RC-40 t=100	0.44x10	m2	4.40	
U型側溝	横断溝用 300×500 L1000	10/1.0	本	10.00	
グレーチング蓋	横断用 T-25 細目 L=1000	10/1.0	枚	10.00	
勾配コンクリート	18-8-25BB W/C≤65%	0.0198x10	m3	0.20	
均しコンクリート	18-8-25BB W/C≤65%	0.44x0.1x10	m3	0.44	
床掘		0.92x0.825x10	m3	7.59	
埋戻し		0.92x0.825x10-(0.44x0.1+ 0.44x0.1+0.44x0.49+0.52x0.13)x10	m3	3.88	
残土処分		7.59-3.88/0.9	m3	3.28	

[略 図]

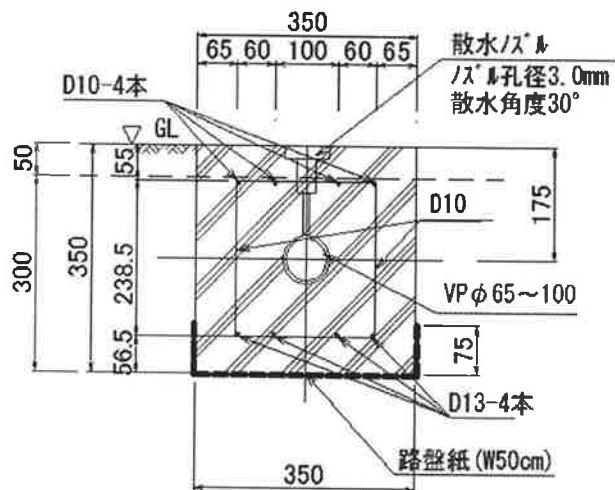


名 称	規 格	計 算 式	単位	数 量	備 考
基面整正		0.35x10	m2	3.50	
路盤紙		0.5x10	m2	5.00	
型枠		0.35x2x10	m2	7.00	
コンクリート	30-8-25 W/C≤60%	$(0.35^2 - (0.065/2)^2 \times 3.14) \times 10$	m3	1.19	
鉄筋	D-10	詳細図(12)鉄筋質量表より 25kg/5.5x10	kg	45.45	
	D-13	詳細図(12)鉄筋質量表より 21kg/5.5x10	kg	38.18	
散水ノズル	ノズル孔径3.0mm 散水角度30°	4/5.5x10	個	7.27	
硬質塩化ビニル管	HIVPφ65	10	m	10.00	
目地材	10mm	0.35x0.35x10/5.5	m2	0.22	
床掘		0.35x0.3x10	m3	1.05	
埋戻し		0	m3	0.00	
残土処分		1.05-0/0.9	m3	1.05	

[略 図]

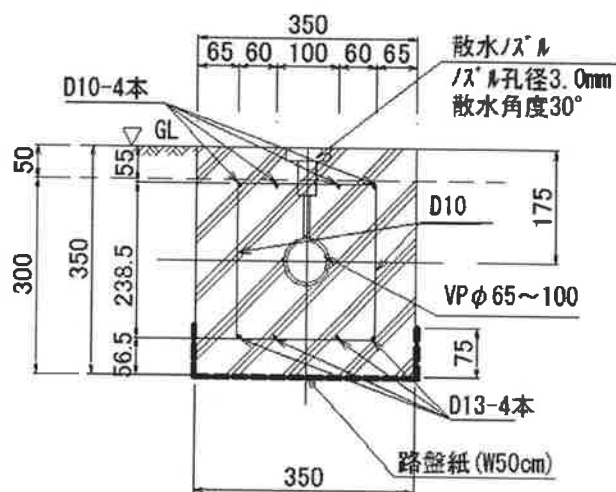

名 称	規 格	計 算 式	単 位	数 量	備 考
基面整正		0.35x10	m2	3.50	
路盤紙		0.5x10	m2	5.00	
型枠		0.35x2x10	m2	7.00	
コンクリート	30-8-25 W/C ≤ 60%	$(0.35^2 - (0.1/2)^2) \times 3.14 \times 10$	m3	1.15	
鉄筋	D-10	詳細図(12)鉄筋質量表より 25kg/5.5x10	kg	45.45	
	D-13	詳細図(12)鉄筋質量表より 21kg/5.5x10	kg	38.18	
散水ノズル	ノズル孔径3.0mm 散水角度30°	4/5.5x10	個	7.27	
硬質塩化ビニル管	HIVP φ100	10	m	10.00	
目地材	10mm	0.35x0.35x10/5.5	m2	0.22	
床掘		0.35x0.3x10	m3	1.05	
埋戻し		0	m3	0.00	
残土処分		1.05-0/0.9	m3	1.05	

[略 図]

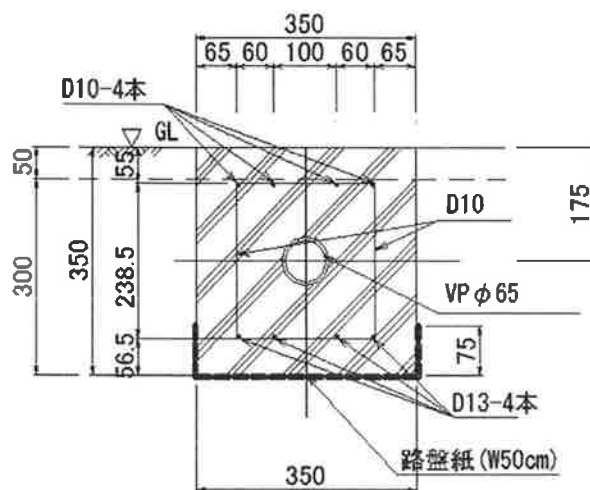

名 称	規 格	計 算 式	単位	数 量	備 考
基面整正		0.35x10	m2	3.50	
路盤紙		0.5x10	m2	5.00	
型枠		0.35x2x10	m2	7.00	
コンクリート	30-8-25 W/C≤60%	$(0.35^2 - (0.065/2)^2 \times 3.14) \times 10$	m3	1.19	
鉄筋	D-10	詳細図(12)鉄筋質量表より 25kg/5.5x10	kg	45.45	
	D-13	詳細図(12)鉄筋質量表より 21kg/5.5x10	kg	38.18	
硬質塩化ビニル管	HIVP φ 65	10	m	10.00	
目地材	10mm	0.35x0.35x10/5.5	m2	0.22	
床掘		0.35x0.3x10	m3	1.05	
埋戻し		0	m3	0.00	
残土処分		1.05-0/0.9	m3	1.05	

