



# 位置図 S=1:10,000

工事箇所

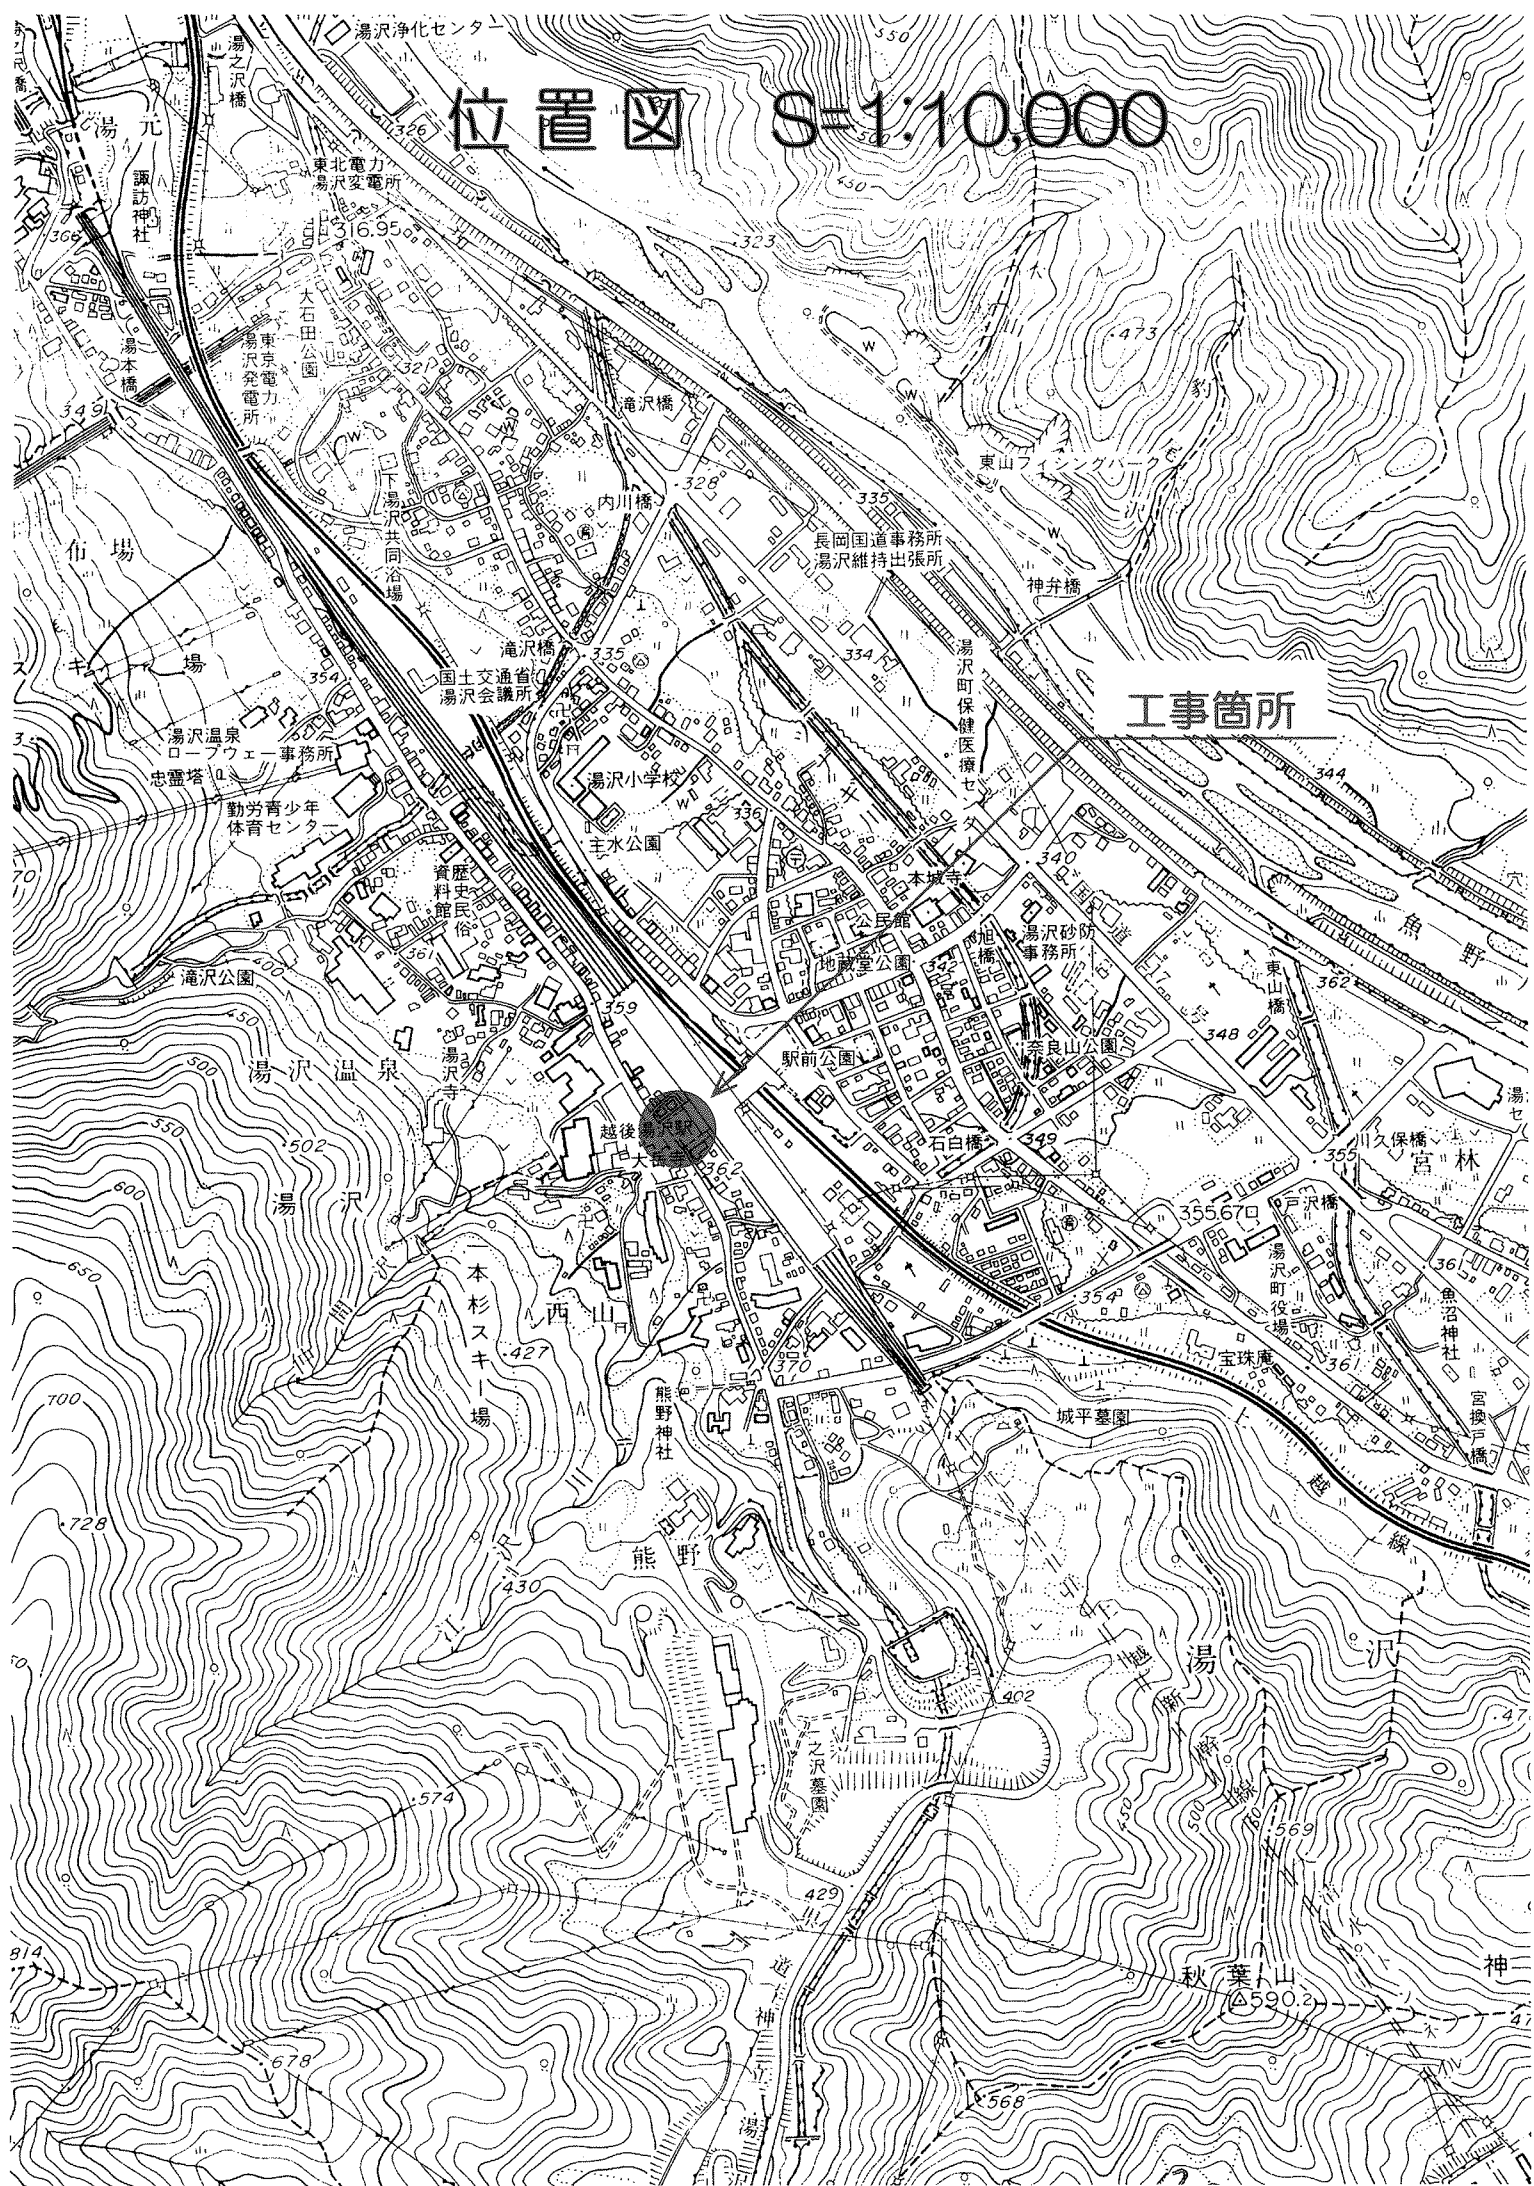


計画平面図 S=1:150

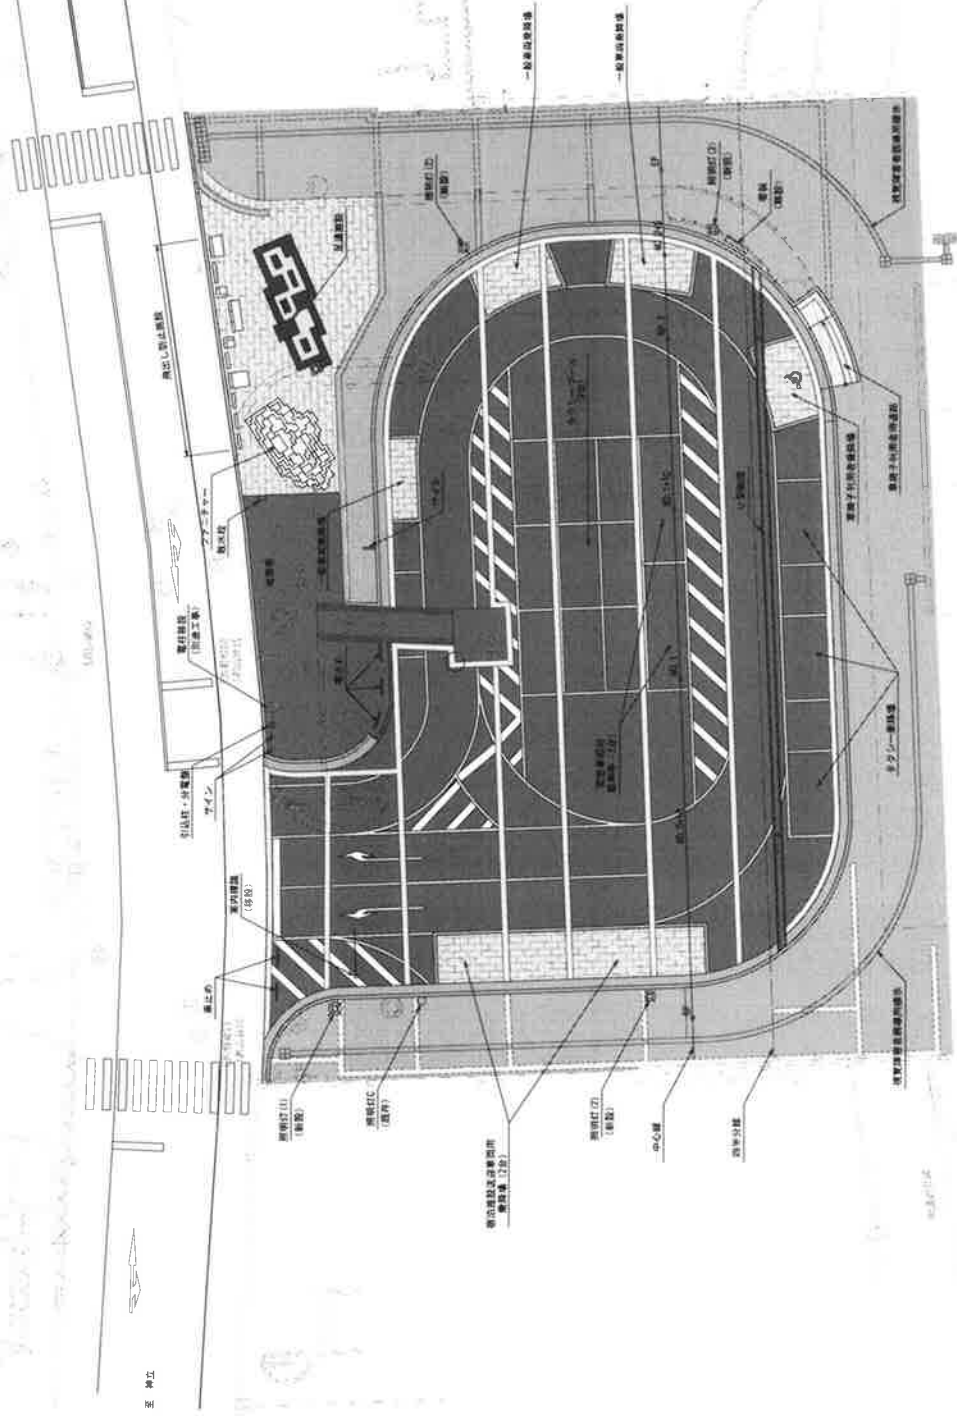

|       |                   |      |        |
|-------|-------------------|------|--------|
| 工事名   | 陸奥県宮城郡西口広域小公園整備工事 |      |        |
| 図面名   | 計画平面図             |      |        |
| 作成年月日 | 平成 30 年 3 月       |      |        |
| 縮尺    | 1:150             | 図面番号 | 1 / 37 |
| 会社名   | 株式会社 国土開発センター     |      |        |
|       | 湯 沢 町             |      |        |

# 造成高平面図 S=1:150

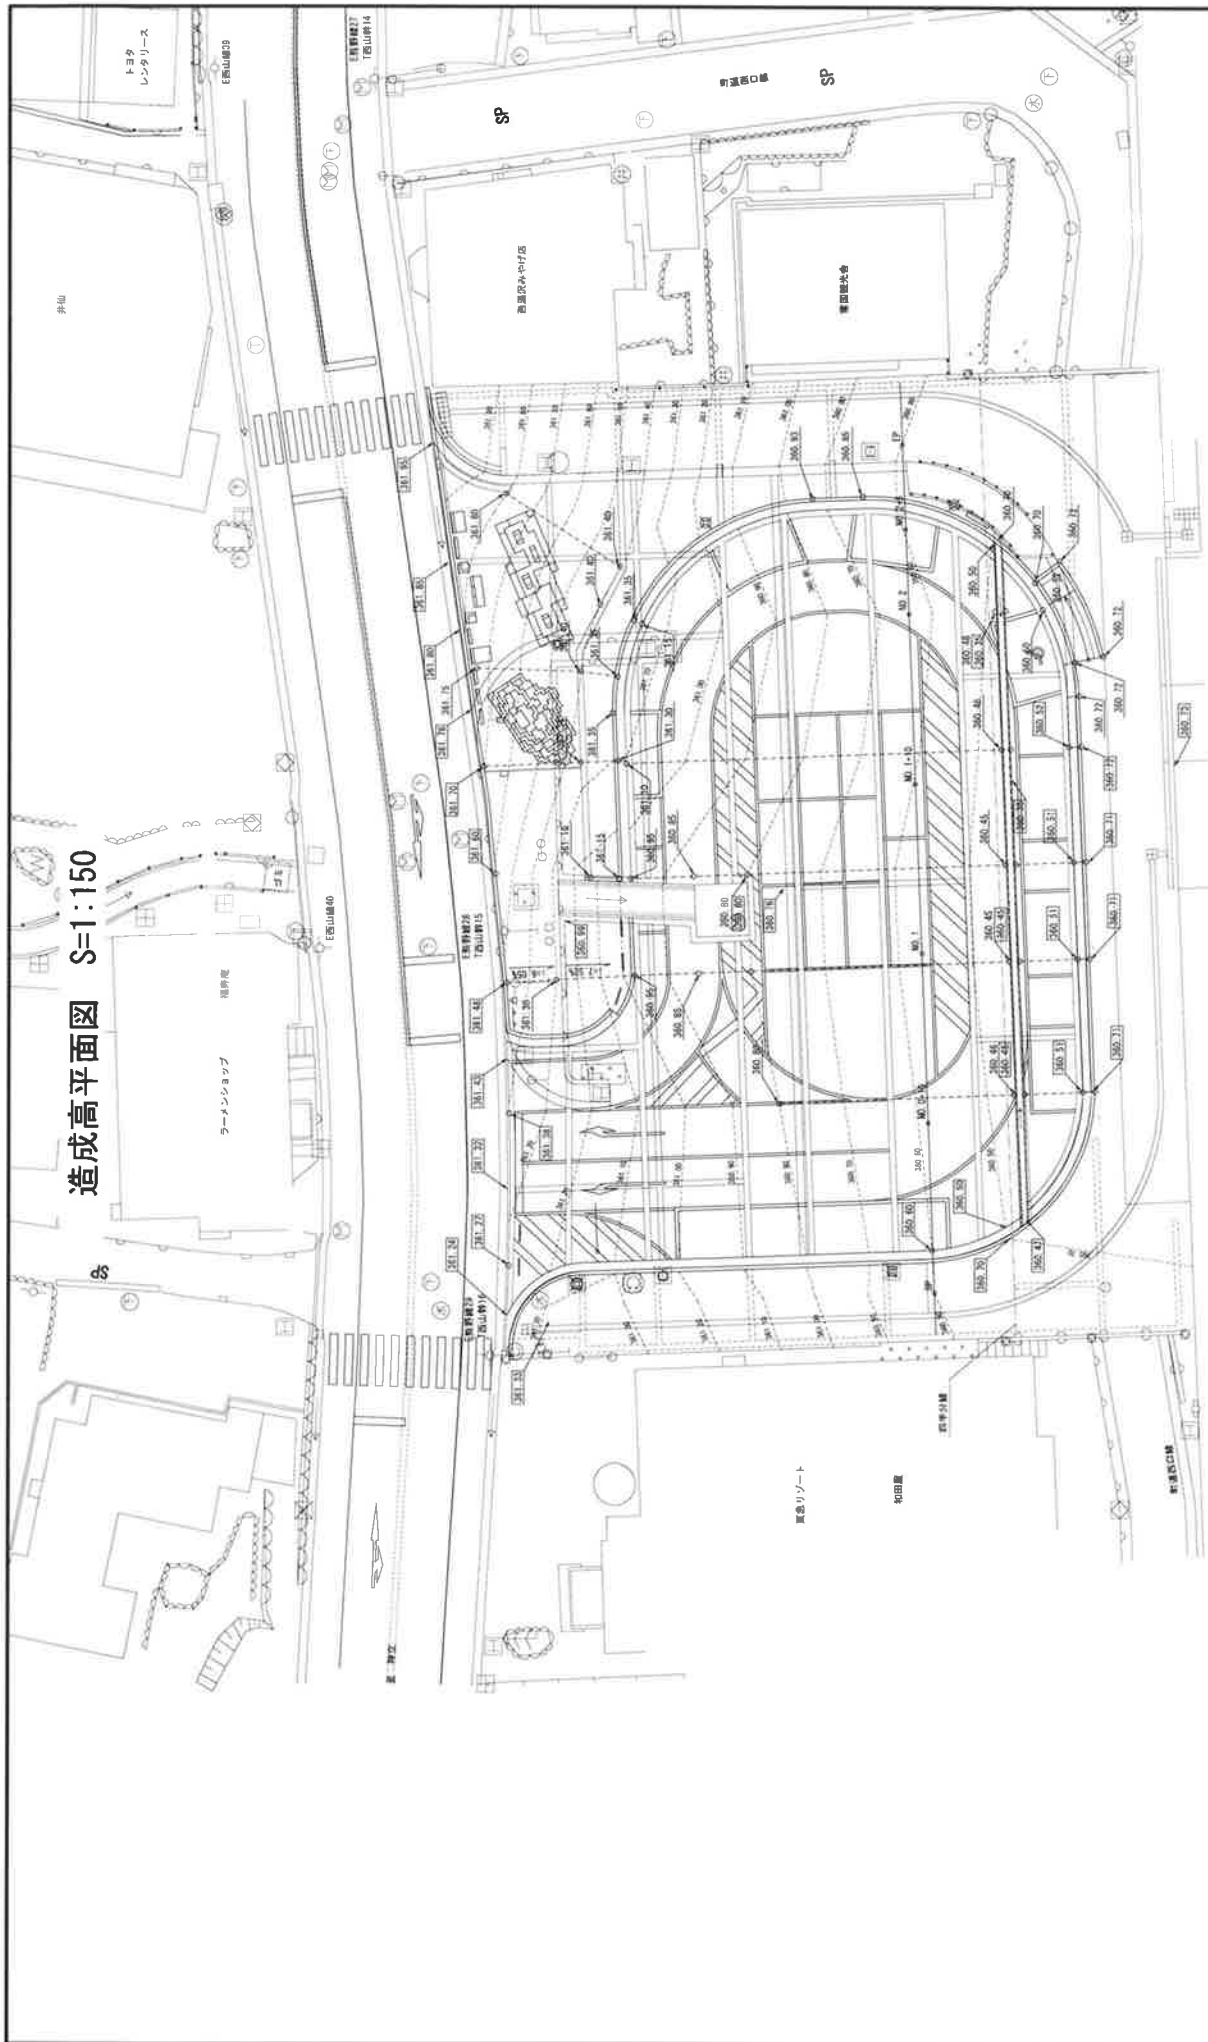


0.00後遺地調査



|       |                   |
|-------|-------------------|
| 工事名   | 建設後遺地調査口広域小公園整備工事 |
| 図面名   | 造成高平面図            |
| 作成年月日 | 平成 30 年 3 月       |
| 縮尺    | 1:150             |
| 図面番号  | 3 / 37            |
| 会社名   | 株式会社 国土開発センター     |
| 場所    | 湯沢町               |

現況高: 350.17  
計画高: 350.54

割付平面図 (1)  $S=1:150$

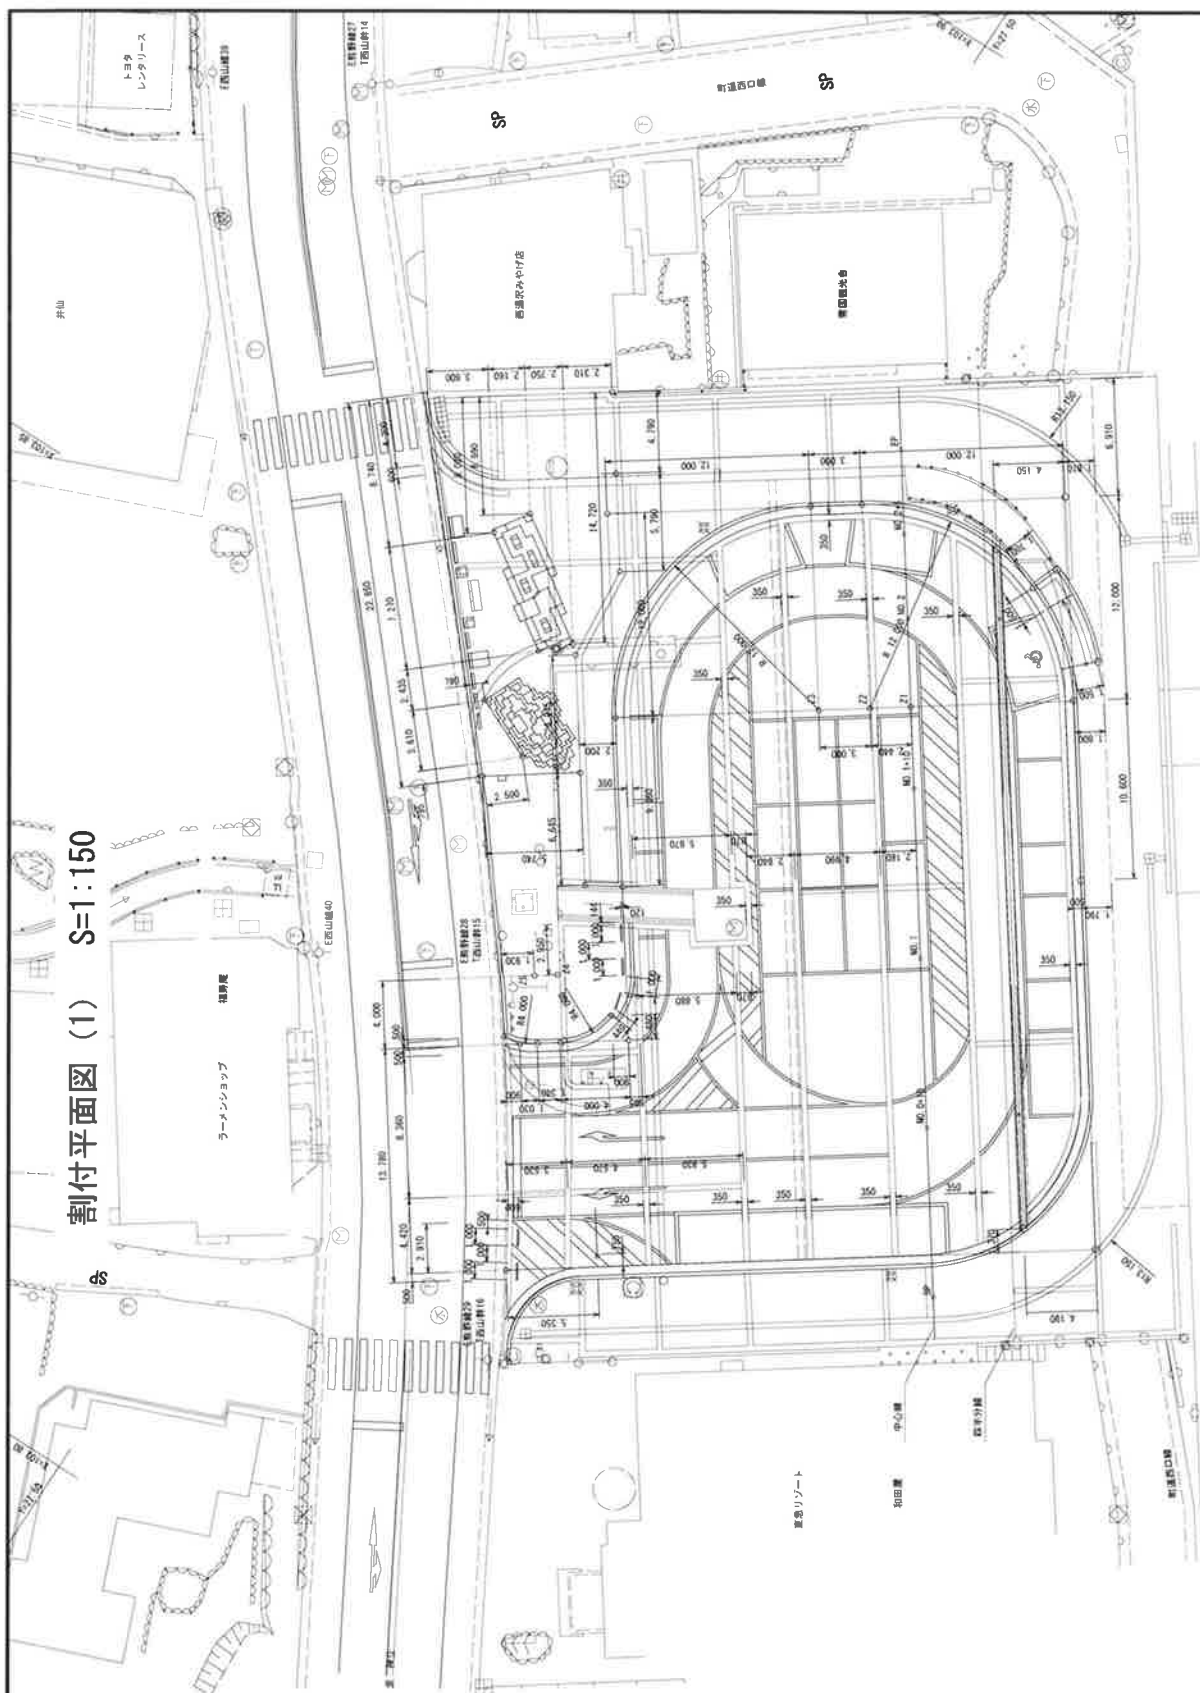

| Mo | X         | Y        |
|----|-----------|----------|
| Z1 | 103 86490 | 27 51758 |
| Z2 | 103 86349 | 27 51559 |
| Z3 | 103 86176 | 27 51314 |
| Z4 | 103 84026 | 27 50876 |
| Z5 | 103 83949 | 27 50767 |



根據香港電檢處

|     |                  |
|-----|------------------|
| 工 名 | 飯後湯沢駅西口広場小公園整備工事 |
|-----|------------------|

|     |           |
|-----|-----------|
| 圖面名 | 交付平面圖 (I) |
|-----|-----------|


平成 30 年 3 月

|   |       |     |        |
|---|-------|-----|--------|
| 尺 | 1:150 | 圖書號 | 4 / 37 |
|---|-------|-----|--------|

|    |               |
|----|---------------|
| 株名 | 株式会社 国土開発センター |
|----|---------------|

[illegible]

割付平面図(2)

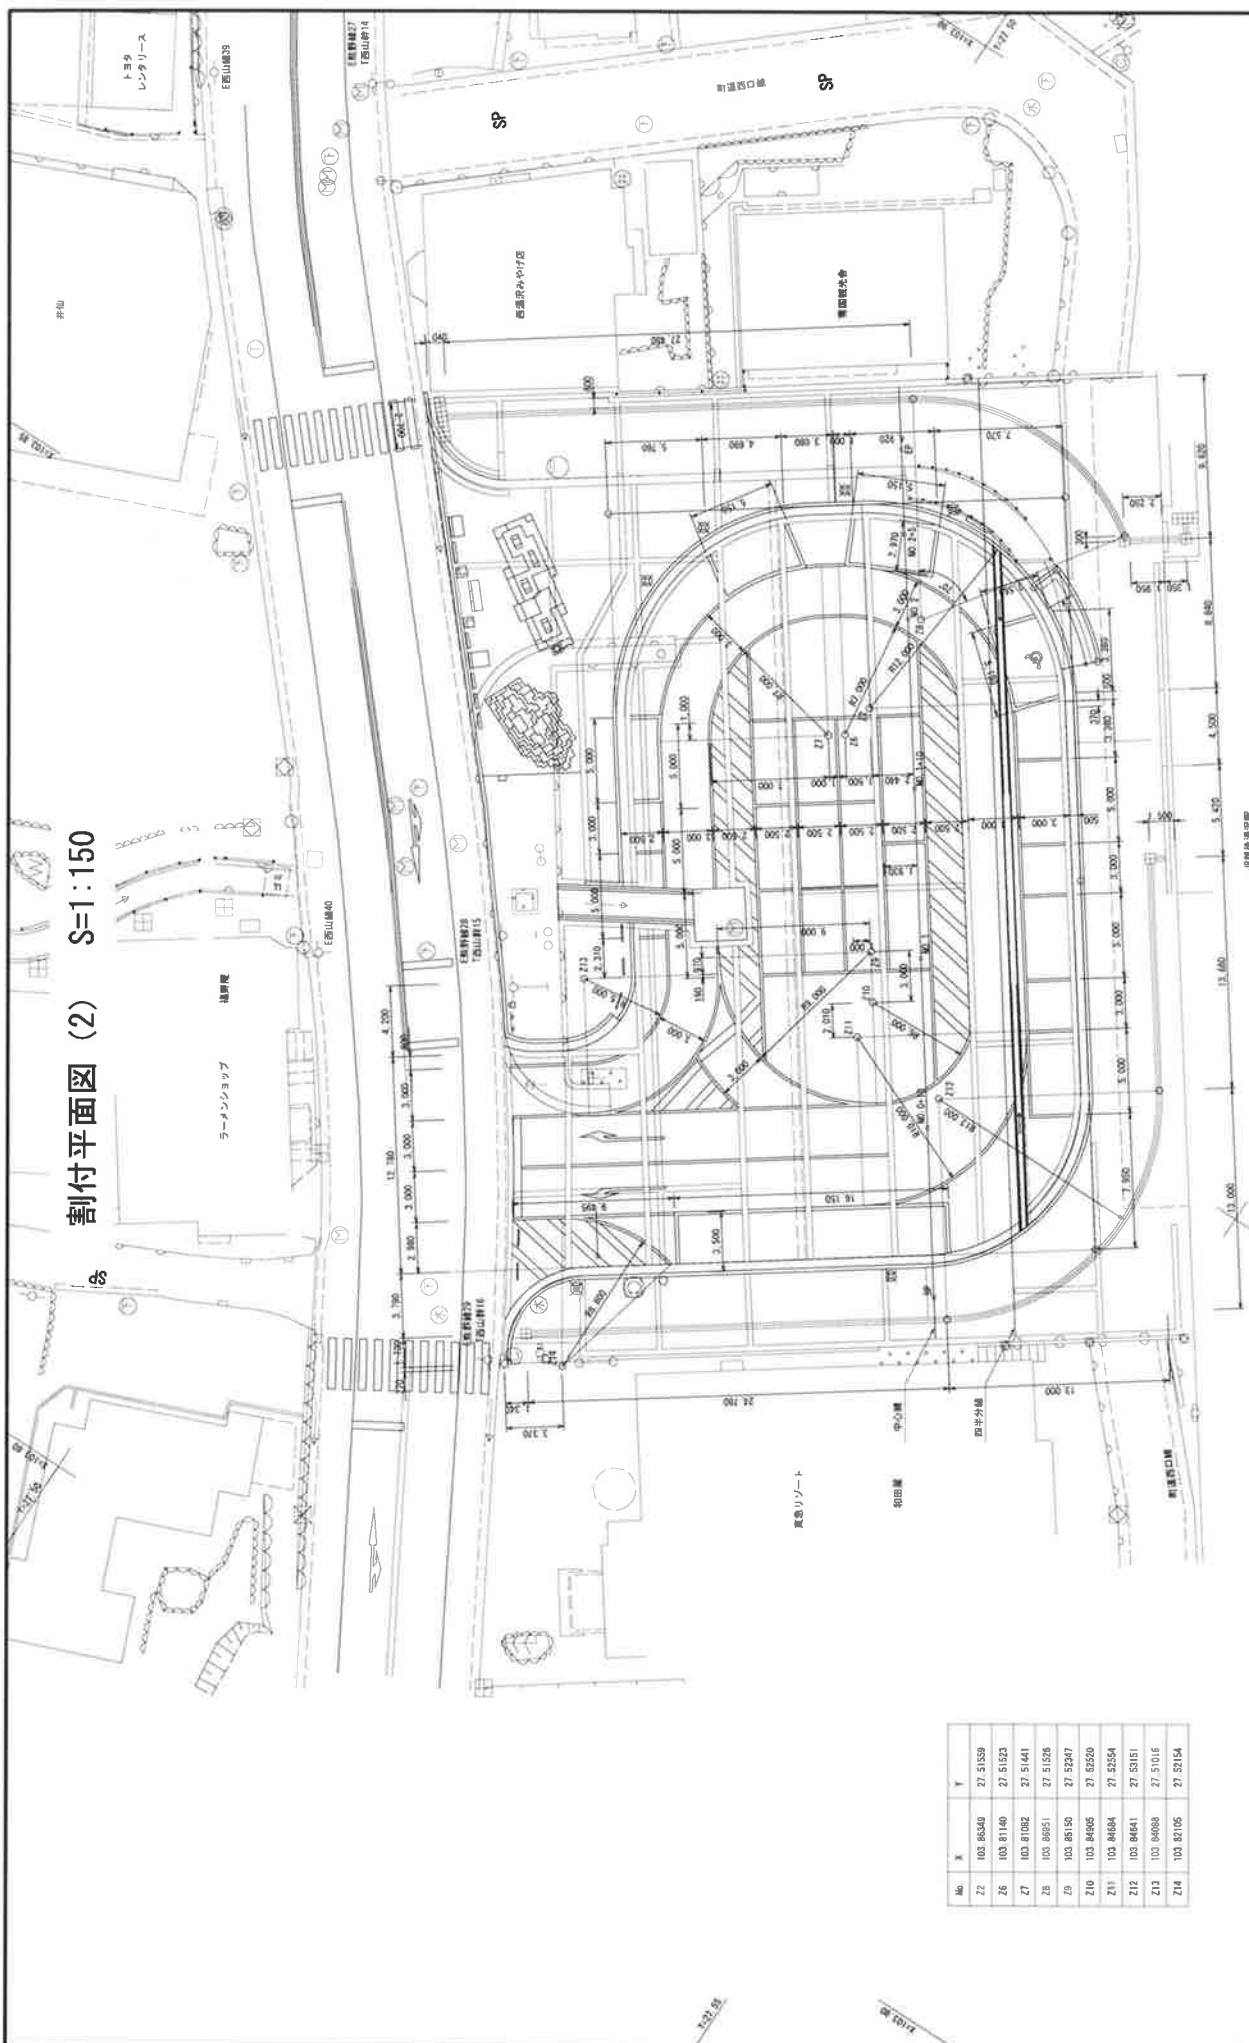

| No. | K         | Y        |
|-----|-----------|----------|
| Z2  | 103 86349 | 27 51559 |
| Z6  | 103 81140 | 27 51523 |
| Z7  | 103 81082 | 27 51441 |
| Z8  | 103 88951 | 27 51528 |
| Z9  | 103 85150 | 27 52247 |
| Z10 | 103 84905 | 27 52520 |
| Z11 | 103 84684 | 27 52554 |
| Z12 | 103 84641 | 27 53151 |
| Z13 | 103 84088 | 27 51016 |
| Z14 | 103 83705 | 27 52154 |


|       |                   |
|-------|-------------------|
| 工 事 名 | 越後濃沢駅西口広場小公園整備工事  |
| 要 面 名 | 割付平面図 (2)         |
| 作成年月日 | 平成 30 年 3 月       |
| 縮 尺   | 1:150 図面番号 5 / 37 |
| 企 社 名 | 株式会社 国土開発センター     |

湯 沢 町



湯 沢 町

標準断面図 S=1:50

A-A 断面図

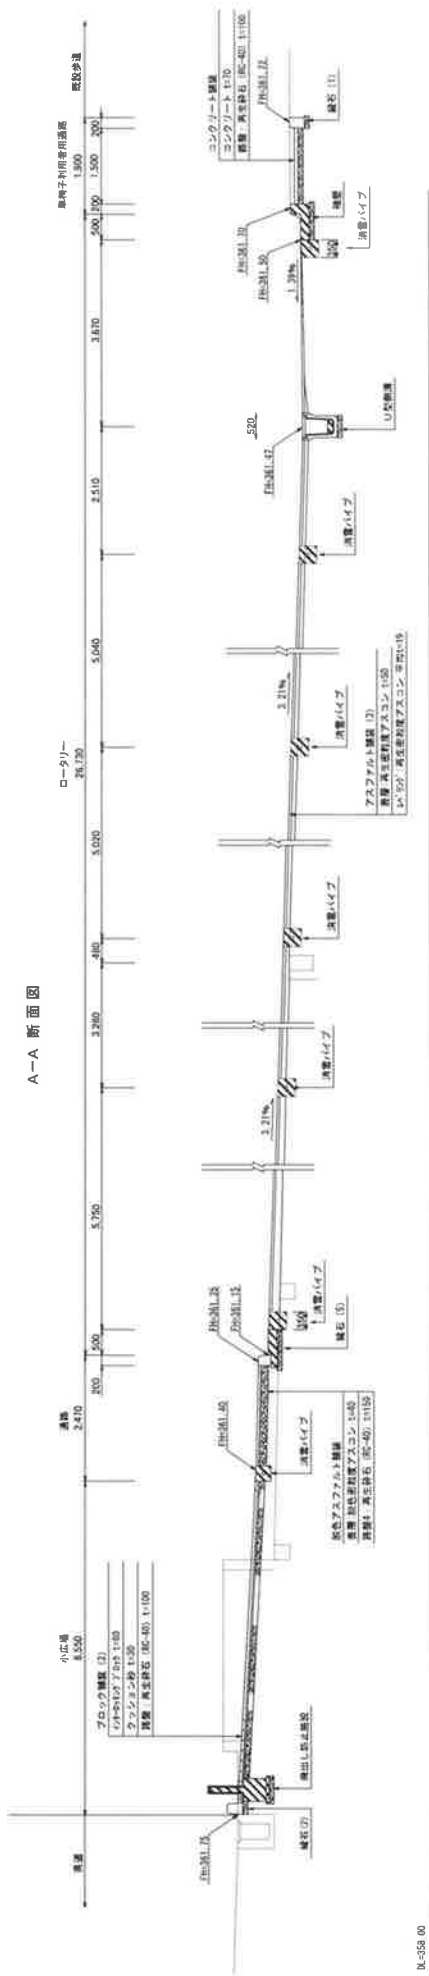

B-B 断面図

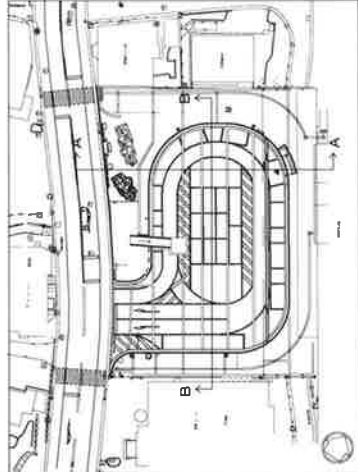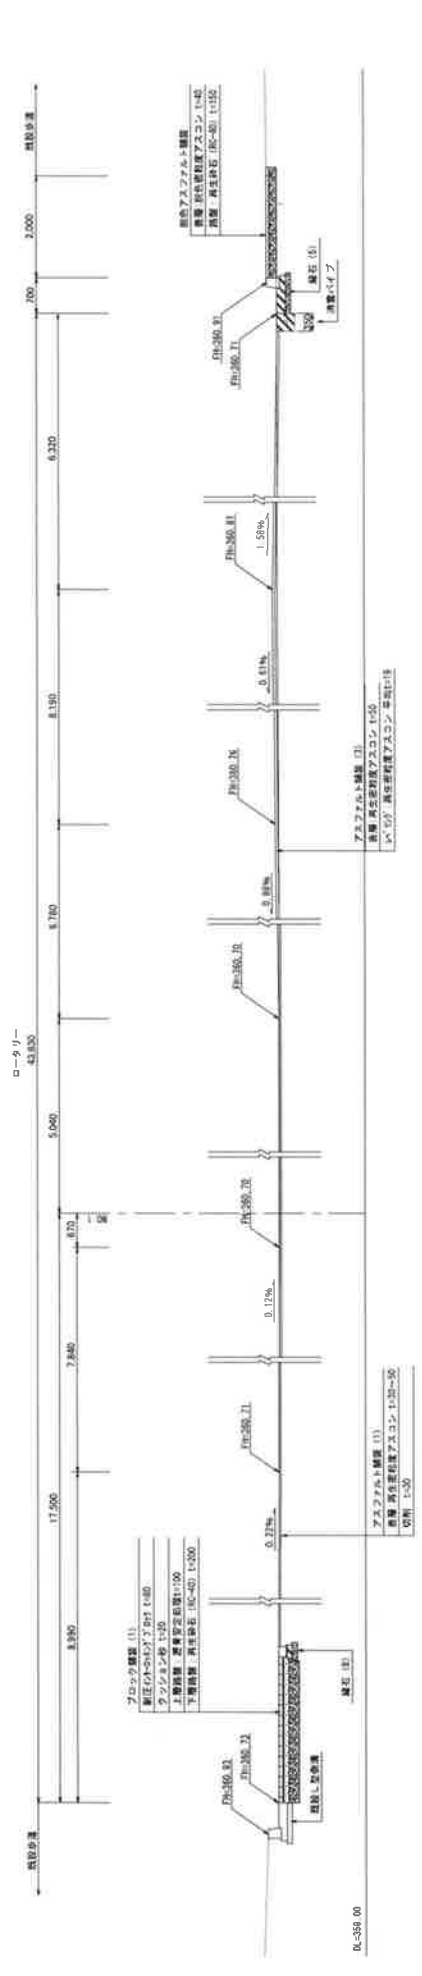

|       |                  |
|-------|------------------|
| 工事名   | 船後湯沢駅西口広場小公園整備工事 |
| 図面名   | 標準断面図            |
| 作成年月日 | 平成 30 年 3 月      |
| 縮尺    | 1:50             |
| 図面番号  | 6 / 37           |
| 会社名   | 株式会社 国土開発センター    |

湯沢町

$S=1:100$ [illegible]

町  
沢  
島



(1)  
S=1:100



|        |                      |
|--------|----------------------|
| C (臨州) | 3 349 m <sup>2</sup> |
| B (盛土) | 1 092 m <sup>2</sup> |

|        |          |
|--------|----------|
| C (壓附) | 3 879 m2 |
| B (盛土) | 0.658 m2 |

|        |          |
|--------|----------|
| C (羅剛) | 0.000 m2 |
| B (盛士) | 0.621 m2 |

|        |      |
|--------|------|
| C (墨劑) | - m2 |
| B (墨土) | - m2 |

|       |                   |
|-------|-------------------|
| 工 事 名 | 越後湯沢駅西口広場小公園整備工事  |
| 図 面 名 | 横断図 (1)           |
| 作成年月日 | 平成 30 年 3 月       |
| 縮 尺   | 1:100 図面番号 8 / 37 |
| 企 社 名 | 株式会社 富士開発センター     |
|       | 湯 沢 町             |




横断面図 (2)

S=1:100

EP  
BP=360.79  
FP=360.78


|        |      |
|--------|------|
| C (側溝) | - m2 |
| B (盛土) | - m2 |

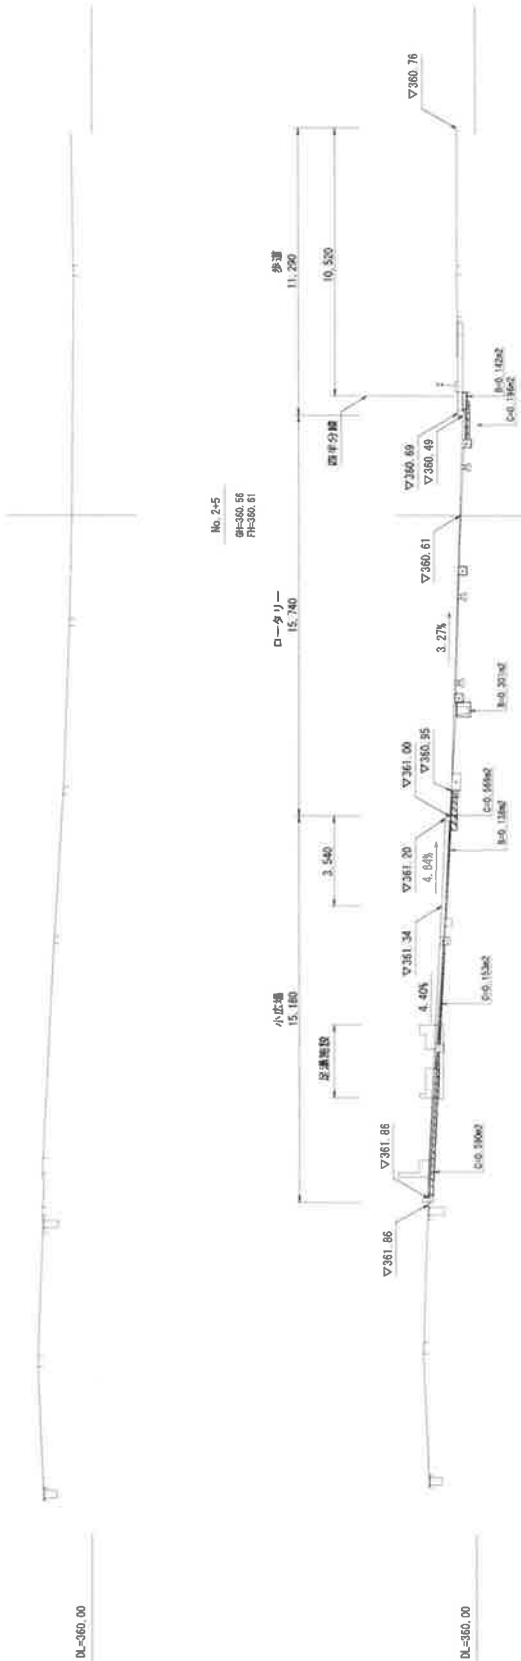

|        |          |
|--------|----------|
| C (側溝) | 1.808 m2 |
| B (盛土) | 0.331 m2 |

No. 2  
BP=360.53  
FP=360.64

|        |          |
|--------|----------|
| C (側溝) | 1.888 m2 |
| B (盛土) | 0.785 m2 |

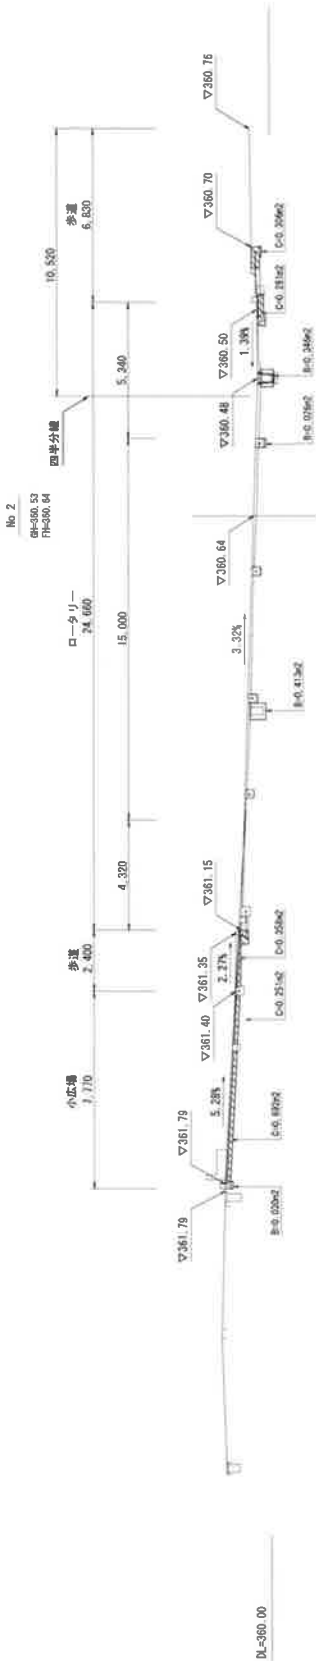

工事名 建設局河野西口広域小公園整備工事

図面名 横断面図 (2)


作成年月日 平成 30 年 3 月

縮尺 1:100 図面番号 9 / 37

会社名 株式会社 国土開発センター

湯沢町

施設平面図 (1) S=1:150

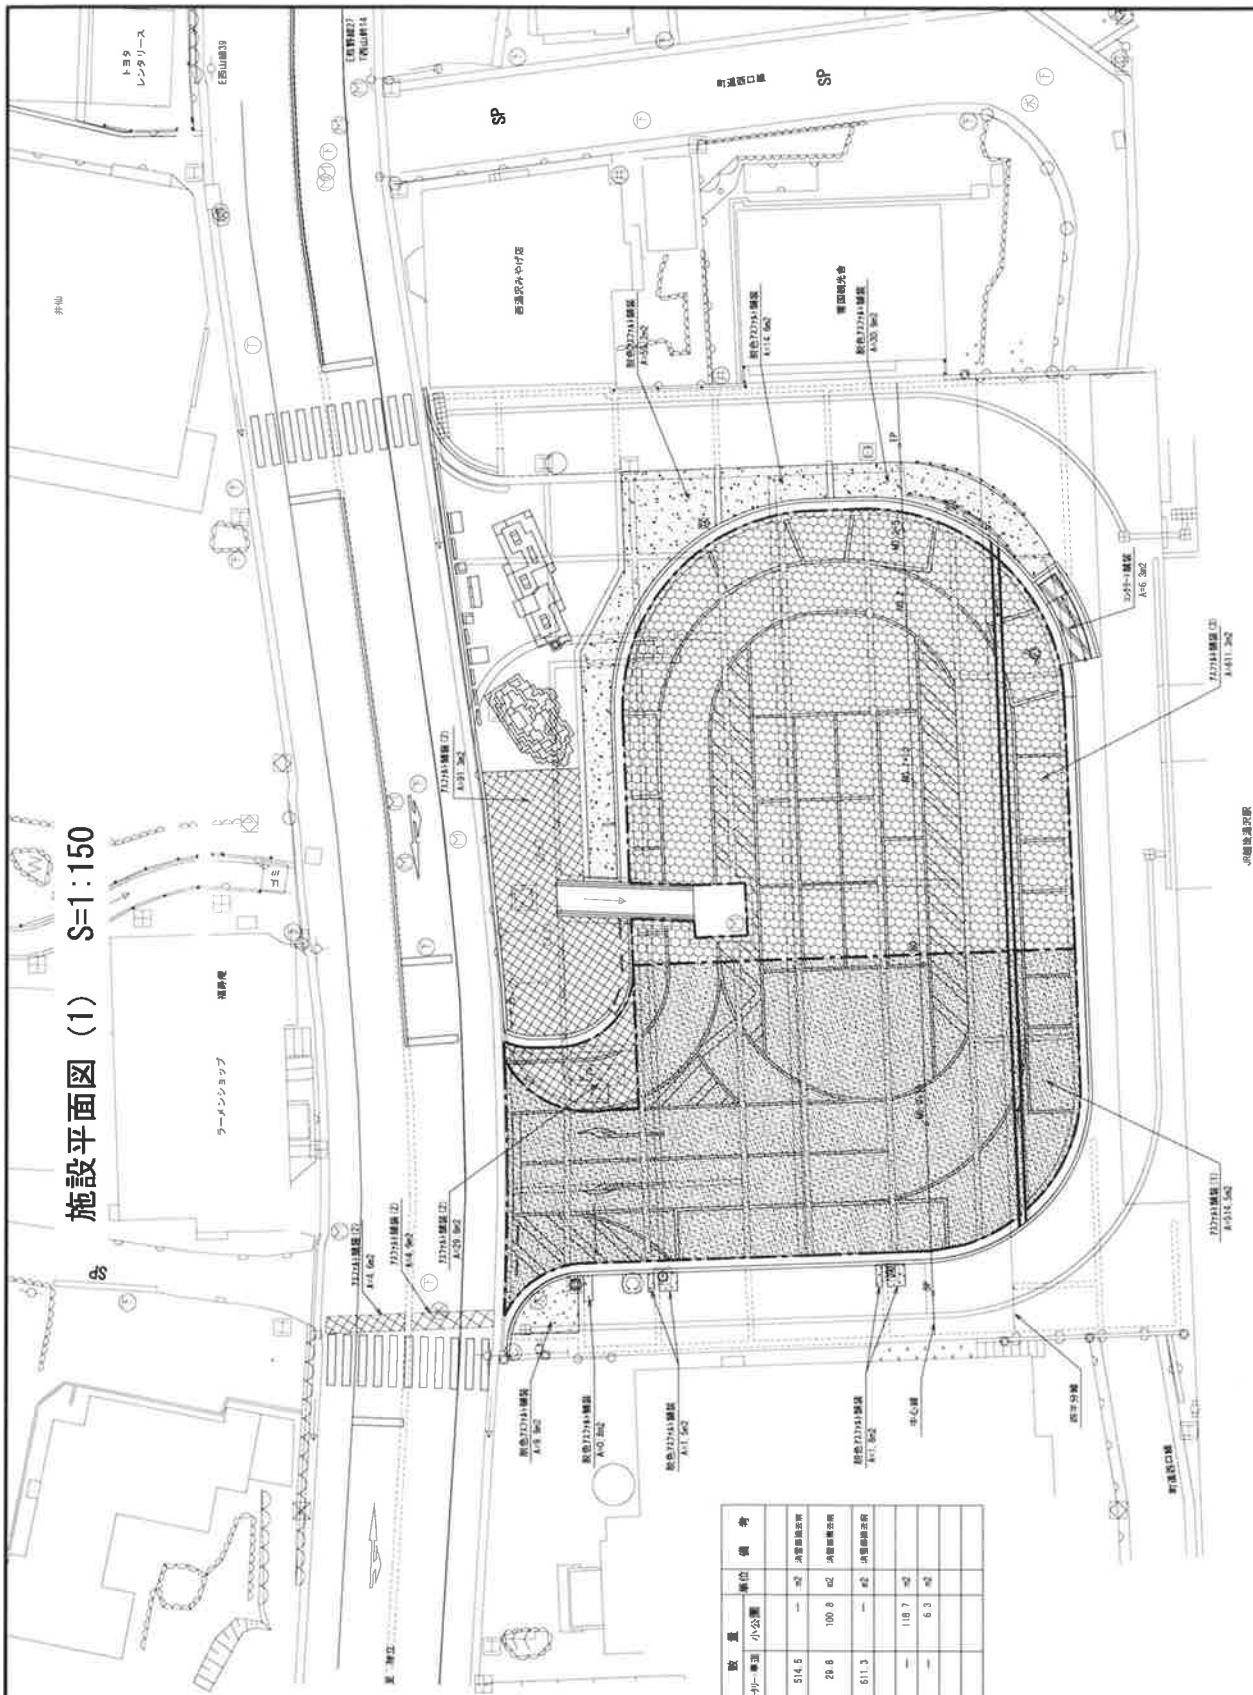

凡例・数量表

| 記号 | 工種/名称       | 規格/形状                                                                 | 数量    | 単位             | 備考    |
|----|-------------|-----------------------------------------------------------------------|-------|----------------|-------|
|    | 72754基礎 (1) | 断面 高さ約1200 1000-3000<br>底面 1000<br>上下面積 約1200 1000<br>下表面積 約1200 1000 | 514.5 | m <sup>2</sup> | 床面敷設等 |
|    | 72754基礎 (2) | 断面 高さ約1200 1000-3000<br>底面 1000<br>上下面積 約1200 1000<br>下表面積 約1200 1000 | 28.8  | m <sup>2</sup> | 床面敷設等 |
|    | 72754基礎 (3) | 断面 高さ約1200 1000-3000<br>底面 1000<br>上下面積 約1200 1000<br>下表面積 約1200 1000 | 511.3 | m <sup>2</sup> | 床面敷設等 |
|    | 72754基礎 (4) | 断面 高さ約1200 1000-3000<br>底面 1000<br>上下面積 約1200 1000<br>下表面積 約1200 1000 | 118.7 | m <sup>2</sup> | 床面敷設等 |
|    | 72754基礎 (5) | 断面 高さ約1200 1000-3000<br>底面 1000<br>上下面積 約1200 1000<br>下表面積 約1200 1000 | 6.3   | m <sup>2</sup> | 床面敷設等 |




|       |                |
|-------|----------------|
| 工事名   | 建設後西口広域小公園整備工事 |
| 図面名   | 施設平面図 (1)      |
| 作成年月日 | 平成 30 年 3 月    |
| 縮尺    | 1:150          |
| 図面番号  | 10 / 37        |
| 会社名   | 株式会社 国土開発センター  |
| 場所    | 湯沢町            |

[illegible]

| 記号 | 工種・名称     | 規格・形状                                                                                                  | 数量   | 単位  | 備考 |
|----|-----------|---|------|-----|----|
|    | 1/2寸鋼管(1) | 鋼管 1/2インチ×2.5mm 100×200×80<br>長さ100<br>上蓋部標準 両面取付用 1100<br>下蓋部標準 両面取付用 1100<br>1/2インチ×2.5mm 100×200×80 | 64.2 | m   |    |
|    | 1/2寸鋼管(2) | 1/2インチ鋼管 7mm 100×200×80<br>長さ120 両面 両面取付用 1100                                                         | 69.4 | m   |    |
|    | 鋼石(1)     | 歩道用鋼石ブロック 片面<br>片面 1/2インチ<br>長さ120 両面                                                                  | 107  | m   |    |
|    | 鋼石(2)     | 歩道用鋼石ブロック 両面<br>両面 1/2インチ<br>長さ120 両面                                                                  | 33.4 | m   |    |
|    | 鋼石(3)     | 歩道用鋼石ブロック 両面<br>両面 1/2インチ<br>長さ120 両面                                                                  | 4.2  | m   |    |
|    | 鋼石(4)     | 歩道用鋼石ブロック 両面<br>両面 1/2インチ<br>長さ120 両面                                                                  | 0.6  | m   |    |
|    | 鋼石(5)     | 歩道用鋼石ブロック 片面<br>片面 1/2インチ<br>長さ120 両面                                                                  | 44.0 | m   |    |
|    | 鋼石(6)     | 歩道用鋼石ブロック 片面<br>片面 1/2インチ<br>長さ120 両面                                                                  | 6.8  | m   |    |
|    | 鋼石(7)     | 歩道用鋼石ブロック 片面<br>片面 1/2インチ<br>長さ120 両面                                                                  | 1.5  | m   |    |
|    | 鋼管        | 両面歩道用鋼石ブロック<br>両面 1/2インチ<br>長さ120 両面                                                                   | 1.0  | 管   |    |
|    | 更切材       | 両面歩道用鋼石ブロック<br>両面 1/2インチ<br>長さ120 両面                                                                   | 57   | m   |    |
|    | サイン(1)    | サイン 1/2インチ<br>長さ120 両面                                                                                 | 1.0  | 塊   |    |
|    | サイン(2)    | サイン 1/2インチ<br>長さ120 両面                                                                                 | 1.0  | 塊   |    |
|    | サイン(3)    | サイン 1/2インチ<br>長さ120 両面                                                                                 | 1.0  | 塊   |    |
|    | 象止め       | 象止め 1/2インチ<br>長さ120 両面                                                                                 | 2.0  | 3.0 | 塊  |
|    | 角出止取付金具   | 角出止取付金具 1/2インチ<br>長さ120 両面                                                                             | 1.0  | 式   |    |
|    | フーニター     | フーニター 1/2インチ<br>長さ120 両面                                                                               | 1.0  | 式   |    |
|    | 足置        | 足置 1/2インチ<br>長さ120 両面                                                                                  | 1.0  | 式   |    |
|    | 高円筒鋼管     | 高円筒鋼管 1/2インチ<br>長さ120 両面                                                                               | 1.0  | 式   |    |
|    | 管取付       | 管取付 1/2インチ<br>長さ120 両面                                                                                 | 1.0  | 式   |    |

湯 沢 町

施設平面図 (3) S=1:150

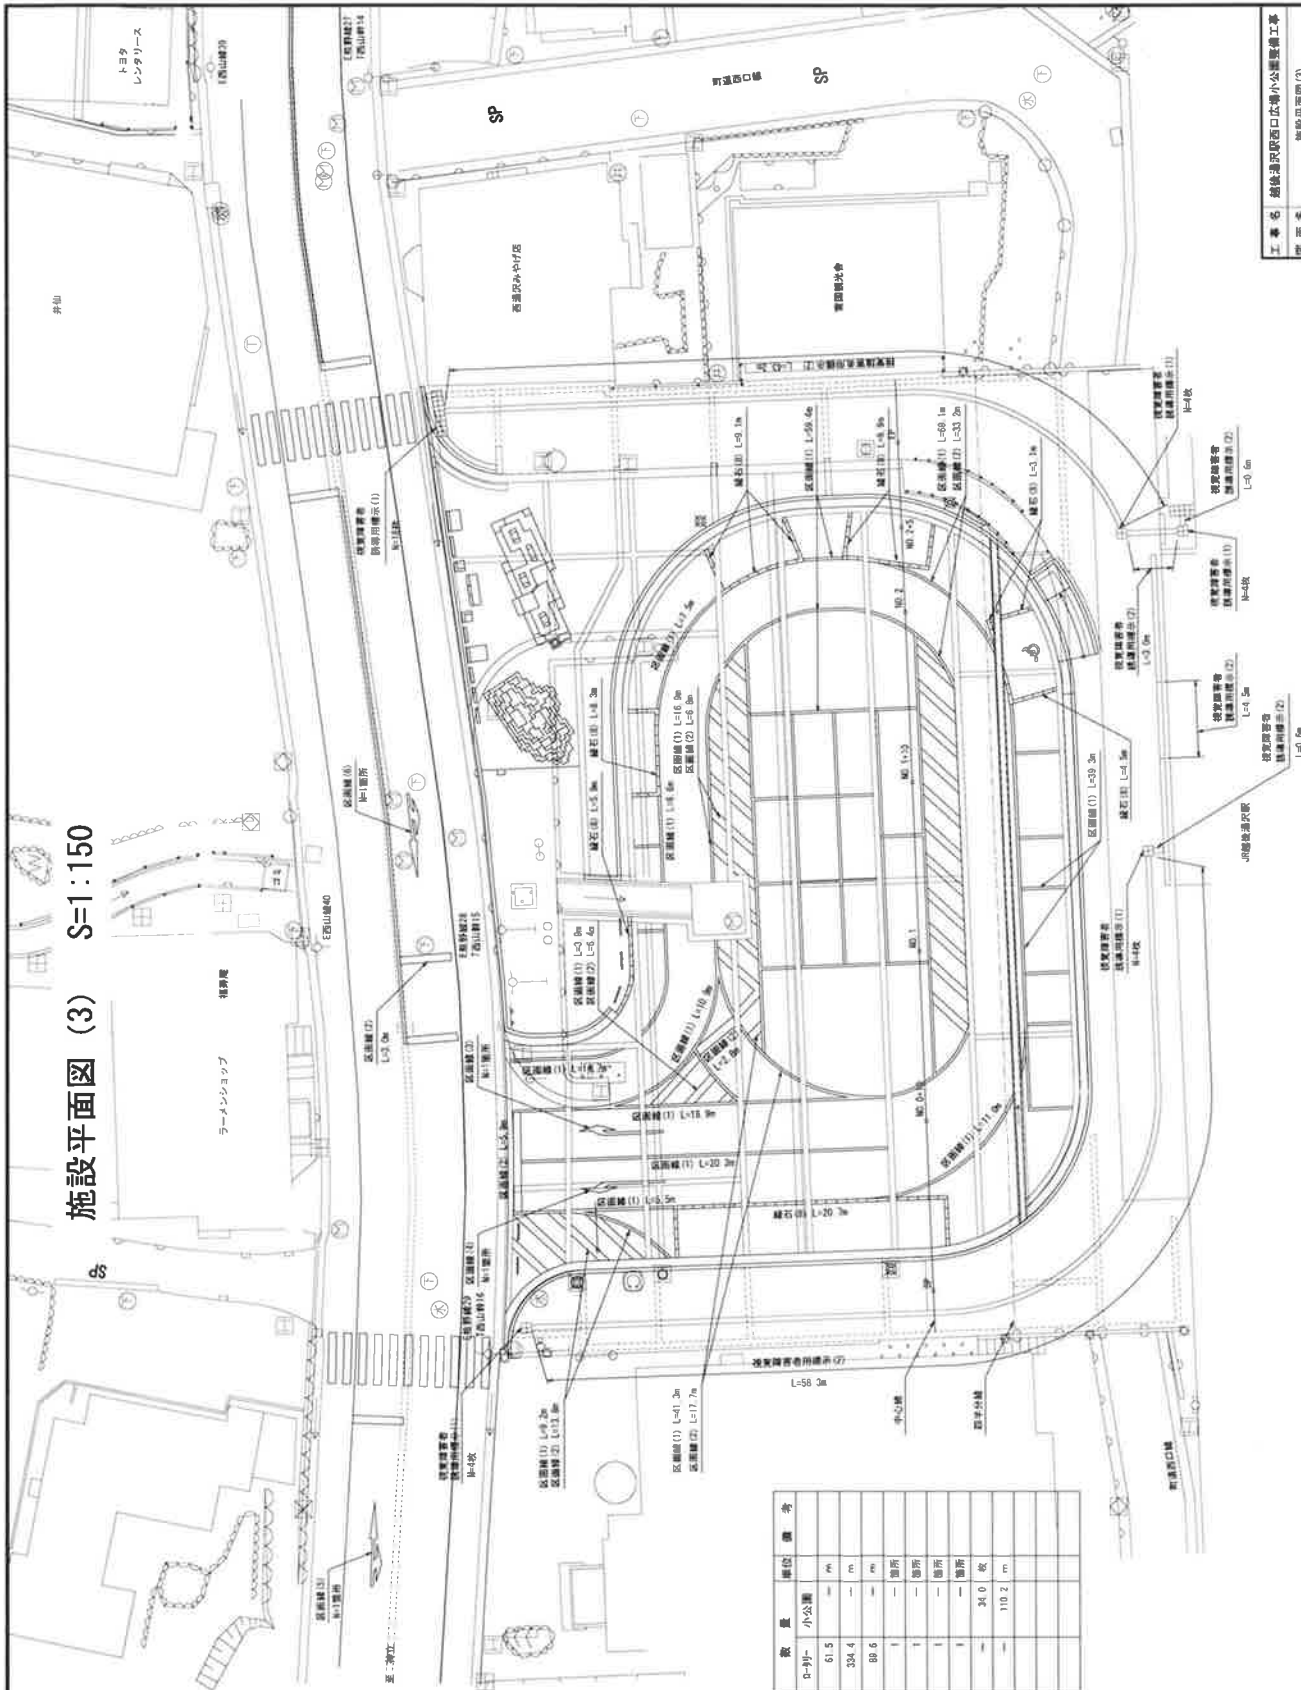


凡例・数量表

| 記号  | 工種/名称   | 規格/形状     | 数量    | 単位 | 備考  |
|-----|---------|-----------|-------|----|-----|
| ——— | 線石 (3)  | 幅1000×厚50 | 61.5  | m  | 小公園 |
| ——— | 区画線 (1) | 幅1000×厚50 | 354.4 | m  |     |
| ——— | 区画線 (2) | 幅1000×厚50 | 88.6  | m  |     |
| ——— | 区画線 (3) | 幅1000×厚50 | 1     | 箇所 |     |
| ——— | 区画線 (4) | 幅1000×厚50 | 1     | 箇所 |     |
| ——— | 区画線 (5) | 幅1000×厚50 | 1     | 箇所 |     |
| ——— | 区画線 (6) | 幅1000×厚50 | 34.0  | 枚  |     |
| ——— | 区画線 (7) | 幅1000×厚50 | 110.2 | m  |     |

|       |               |
|-------|---------------|
| 工事名   | 緑地造成工事        |
| 図面名   | 施設平面図 (3)     |
| 作成年月日 | 平成 30 年 3 月   |
| 縮尺    | 1:150         |
| 図面番号  | 12 / 37       |
| 会社名   | 株式会社 国土開発センター |

溝沢町

雨水排水設備平面図 S=1:150

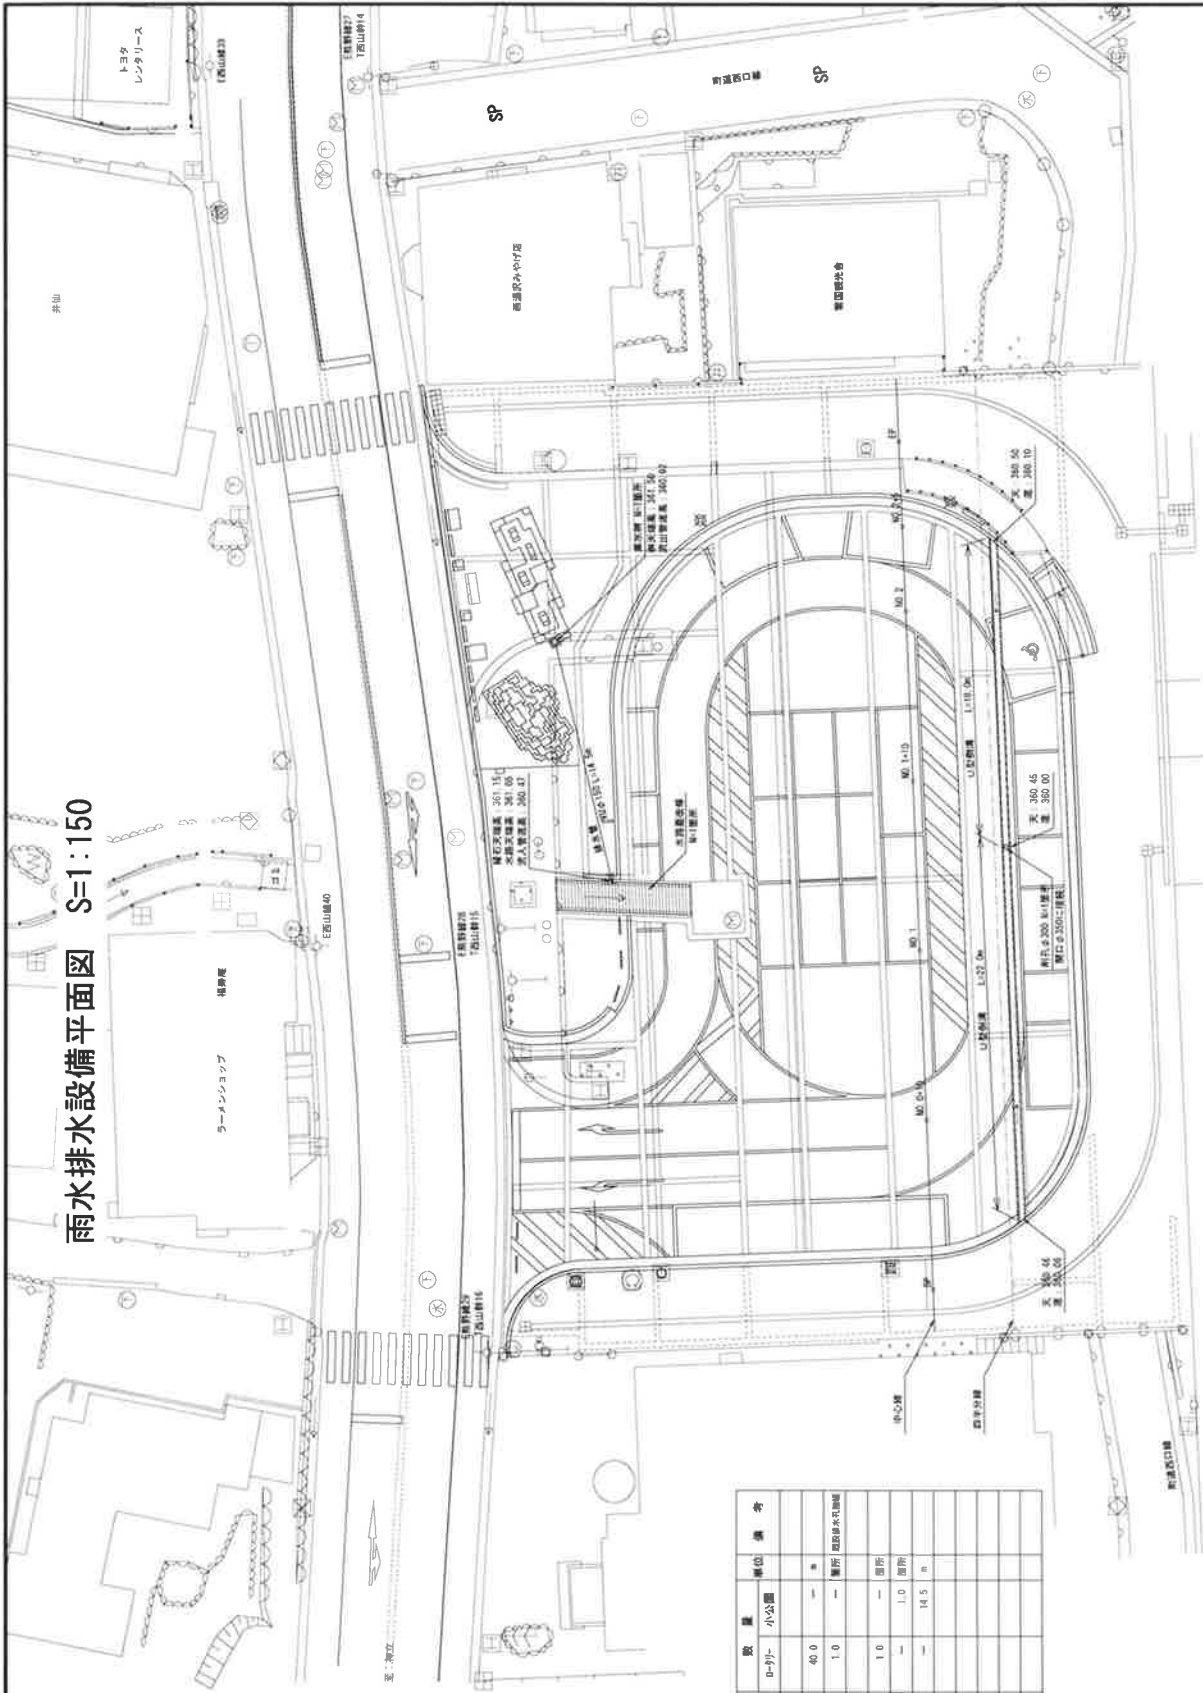

凡例・数量表

| 記号 | 工種/名称 | 規格/形状              | 数量   | 単位   | 備考 |
|----|-------|--------------------|------|------|----|
| ○  | 雨水貯留槽 | 雨水貯留槽 1-25<br>φ300 | 40.0 | —    | ※  |
| ○  | 雨水ポンプ | 雨水ポンプ 1-25<br>φ300 | 1.0  | —    | ※  |
| ○  | 雨水管   | 雨水管 1-25<br>φ300   | 1.0  | —    | ※  |
| ○  | 雨水口   | 雨水口 1-25<br>φ300   | —    | 1.0  | ※  |
| ○  | 雨水管   | 雨水管 1-25<br>φ300   | —    | 14.5 | ※  |

河川排水設備



|       |               |
|-------|---------------|
| 工事名   | 河川排水設備        |
| 図面名   | 雨水排水設備平面図     |
| 作成年月日 | 平成 30 年 3 月   |
| 縮尺    | 1:150         |
| 縮尺    | 13 / 37       |
| 会社名   | 株式会社 河川排水センター |

溝 沢 町

散水消雪設備平面図 S=1:150

凡例・数量表

| 記号 | 工種/名称  | 規格/形状               | 数量    | 単位   | 備考 |
|----|--------|---------------------|-------|------|----|
| ■  | 散水管-11 | 1/4寸R3/8 0m 散水管R3/8 | 217.2 | —    | ※  |
| ■  | 散水管-12 | 1/4寸R3/8 0m 散水管R3/8 | 22.2  | —    | ※  |
| ■  | 散水管-13 | 1/4寸R3/8 0m 散水管R3/8 | 44.6  | —    | ※  |
| ■  | 散水管-3  | 1/4寸R3/8 0m 散水管R3/8 | —     | 45.9 | ※  |
| ■  | 散水管-4  | 1/4寸R3/8 0m 散水管R3/8 | 31.3  | 1.4  | ※  |
| ■  | 散水管-5  | 1/4寸R3/8 0m 散水管R3/8 | —     | 2.0  | ※  |
| ■  | 散水管-6  | 1/4寸R3/8 0m 散水管R3/8 | 1.0   | —    | ※  |
| ●  | ドレーン   | 1/4寸R3/8 0m 散水管R3/8 | 8.0   | 5.0  | ※  |



散水消雪設備



|      |                    |
|------|--------------------|
| 工事名  | 仙台市宮城野区宮城野区小公園整備工事 |
| 図面名  | 散水消雪設備平面図          |
| 作成年月 | 平成 30 年 3 月        |
| 縮尺   | 1:150 図面番号 14 / 37 |
| 会社名  | 株式会社 国建設計画センター     |

溝 沢 町

## 消費パイプ配管系統図

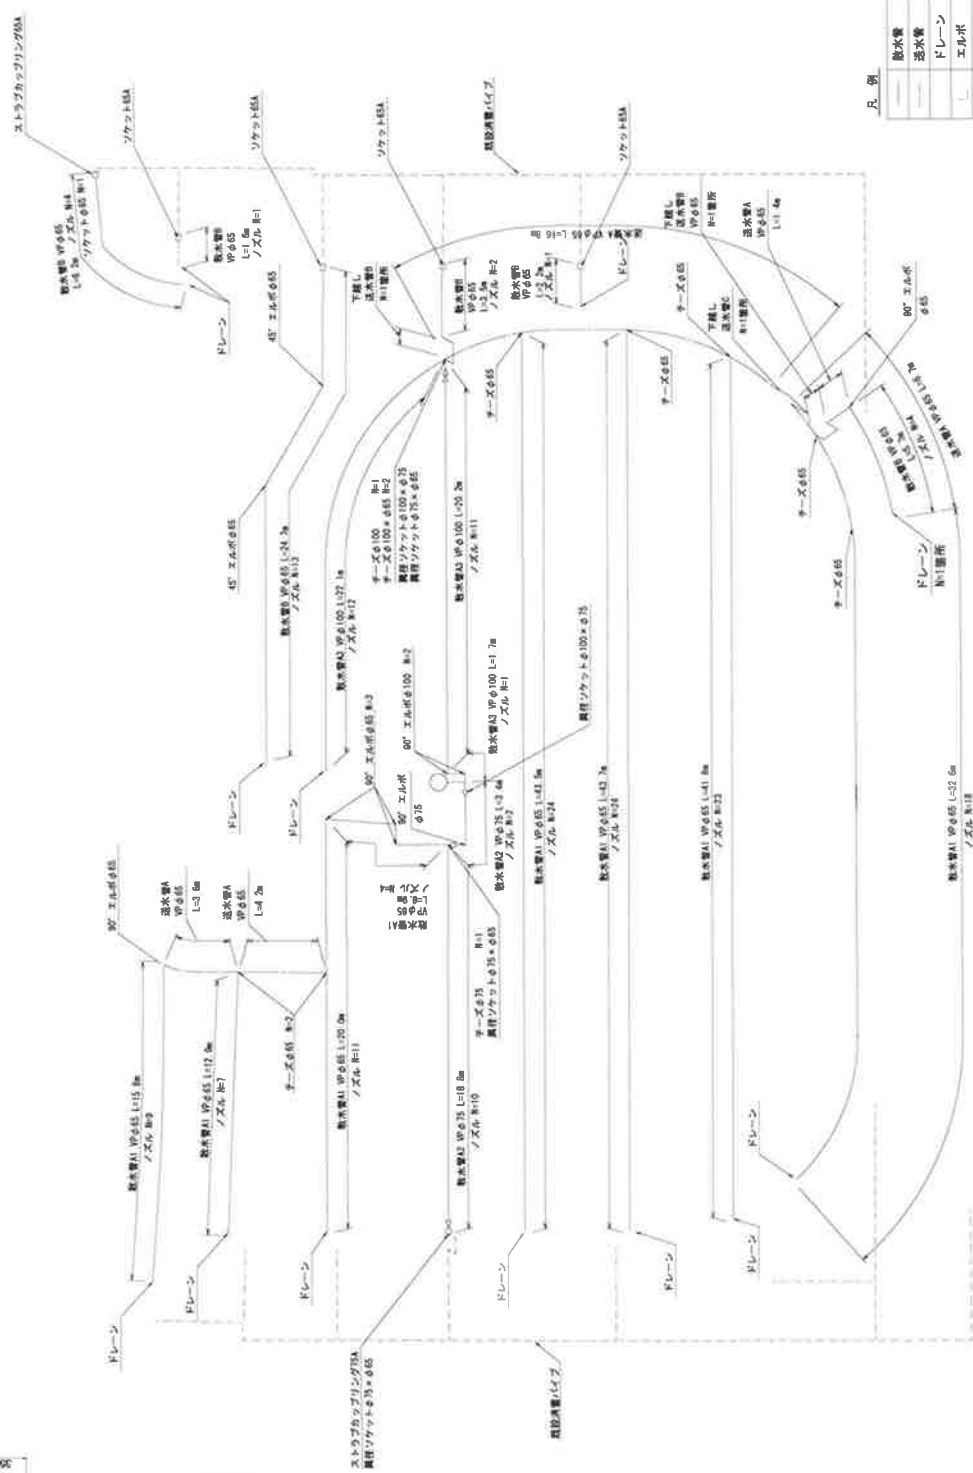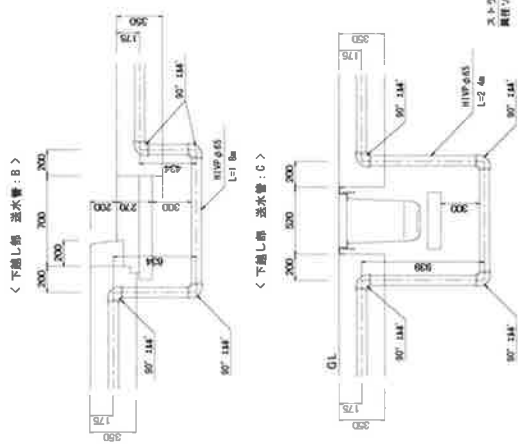

|   |            |
|---|------------|
| — | 脱水管        |
| — | 送水管        |
|   | ドレーン       |
| └ | エルボ        |
| ○ | 異径ソケット     |
| ○ | ストラブカップリング |

※施工の際には既設埋水管、排水管との接続位置や管径を確認すること。

※ノズル諸元


＜ 導通部散水管：A1、A2、A3 ＞ ノズル：φ1 38mm×φ3 0mm×3孔×30°（片側）  
 ＜ 導通部散水管：B ＞ ノズル：φ1 38mm×φ3 0mm×6孔×0°（両側）

|       |                  |      |         |
|-------|------------------|------|---------|
| 工事名   | 創設通記駅西口広場小公園整備工事 |      |         |
| 図面名   | 消雪パイプ配管系統図       |      |         |
| 作成年月日 | 平成 30 年 3 月      |      |         |
| 欄 尺   | 欄尺外              | 図面番号 | 15 / 37 |
| 金 社 名 | 株式会社 国土開発センター    |      |         |
|       | 溝 沢 町            |      |         |

湯 沢 町



電氣設備平面図 S=1:150

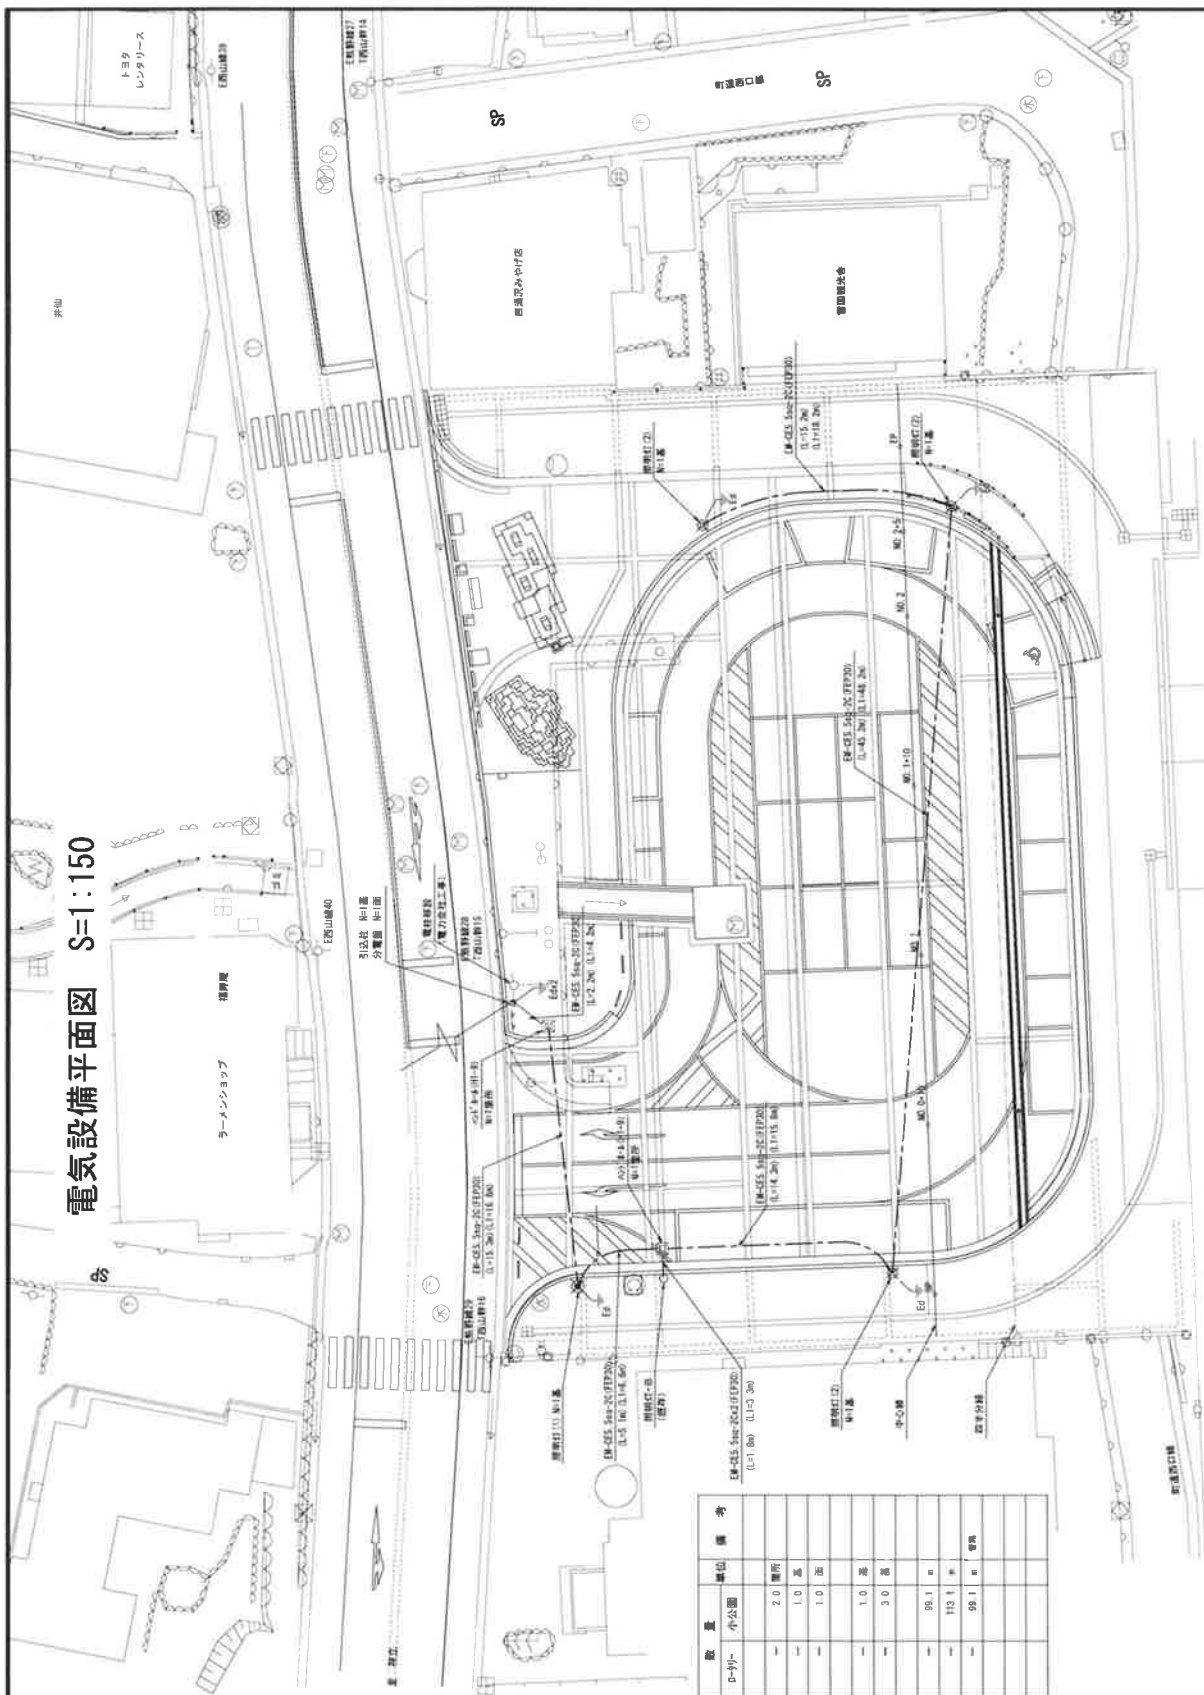

凡例·数量表

[illegible]

非國中，(1)是配智品長，(1)是配神品長各亦有。



IR創造通次郎

|       |                    |
|-------|--------------------|
| 工 事 名 | 越後湯沢駅西口広場小公園整備工事   |
| 図 面 名 | 電気設備平面図            |
| 作成年月日 | 平成 30 年 3 月        |
| 縮 尺   | 1:150 図面番号 12 / 37 |
| 食 社 名 | 株式会社 国土開発センター      |
|       | 湯 沢 町              |

# 撤去平面図(1) S=1:150

ラートショップ

場所

E西山線39

E西山線40

至 神江

町道出入口

凡例・数量表

| 記号 | 工種/名称         | 規格/形状              | 数量    | 単位             | 備考 |
|----|---------------|--------------------|-------|----------------|----|
|    | 72734 撤去部分(1) | 撤去部分(1) 1:150      | 230.5 | m <sup>2</sup> |    |
|    | 72734 撤去部分(2) | 撤去部分(2) 1:150      | 9.5   | m <sup>2</sup> |    |
|    | 撤去72734 撤去部分  | 撤去72734 撤去部分 1:150 | 18.2  | m <sup>2</sup> |    |
|    | 72734 撤去部分    | 撤去部分(1) 1:150      | 23.3  | m <sup>2</sup> |    |
|    | 撤去部分(1)       | 撤去部分(1) 1:150      | 17.6  | m <sup>2</sup> |    |
|    | 撤去部分(2)       | 撤去部分(2) 1:150      | 28.6  | m <sup>2</sup> |    |
|    | 撤去部分(3)       | 撤去部分(3) 1:150      | 50.4  | m <sup>2</sup> |    |
|    | 72734 撤去部分    | 撤去部分(1) 1:150      | 404.3 | m <sup>2</sup> |    |
|    | 72734 撤去部分    | 撤去部分(2) 1:150      | 131.7 | m <sup>2</sup> |    |
|    | 72734 撤去部分    | 撤去部分(3) 1:150      | 272.6 | m <sup>2</sup> |    |
|    | 72734 撤去部分    | 撤去部分(4) 1:150      | 1     | m <sup>2</sup> |    |
|    | 72734 撤去部分    | 撤去部分(5) 1:150      | 5.0   | m <sup>2</sup> |    |
|    | 72734 撤去部分    | 撤去部分(6) 1:150      | 3.0   | m <sup>2</sup> |    |



0 5 10 20 30m

町道出入口

|       |               |
|-------|---------------|
| 工事名   | 撤去部分撤去工事      |
| 図面名   | 撤去部分図(1)      |
| 作成年月日 | 平成 30 年 3 月   |
| 縮尺    | 1:150         |
| ページ   | 18 / 37       |
| 会社名   | 株式会社 国土開発センター |

湯沢町

# 撤去平面図 (2) S=1:150

凡例・数量表

| 記号 | 工種/名称       | 規格/形状       | 数量 | 備考 |
|----|-------------|-------------|----|----|
| ○  | 撤去物撤去法      | 撤去物撤去法      | 1  | 撤去 |
| ○  | サイン(1)撤去法   | サイン(1)撤去法   | 1  | 撤去 |
| ○  | サイン(2)撤去法   | サイン(2)撤去法   | 1  | 撤去 |
| ○  | サイン(3)撤去法   | サイン(3)撤去法   | 1  | 撤去 |
| ○  | サイン(4)撤去法   | サイン(4)撤去法   | 1  | 撤去 |
| ○  | サイン(5)撤去法   | サイン(5)撤去法   | 1  | 撤去 |
| ○  | サイン(6)撤去法   | サイン(6)撤去法   | 1  | 撤去 |
| ○  | サイン(7)撤去法   | サイン(7)撤去法   | 1  | 撤去 |
| ○  | サイン(8)撤去法   | サイン(8)撤去法   | 1  | 撤去 |
| ○  | サイン(9)撤去法   | サイン(9)撤去法   | 1  | 撤去 |
| ○  | サイン(10)撤去法  | サイン(10)撤去法  | 1  | 撤去 |
| ○  | サイン(11)撤去法  | サイン(11)撤去法  | 1  | 撤去 |
| ○  | サイン(12)撤去法  | サイン(12)撤去法  | 1  | 撤去 |
| 縮尺   | 1:150         |
| 縮尺   | 縮尺 19 / 37    |
| 会社名  | 株式会社 国土開発センター |
| 場所   | JR横浜線駅        |



### 凡例·数量表

| 記号 | 名称      | 規格/形状寸法 |      |       | 数量    | 単位  | 備考 |
|----|---------|---------|------|-------|-------|-----|----|
|    |         | H       | C    | W     | D-911 | 小公園 |    |
| ①  | 高木 スギ   | —       | 0.57 | —     | —     | 1.0 | 本  |
| ②  | 高木 スギ   | —       | 0.63 | —     | —     | 1.0 | 本  |
| ③  | 高木 スギ   | —       | 0.53 | —     | —     | 1.0 | 本  |
| ④  | 高木 スギ   | 3.50    | 0.07 | 2.24立 | —     | 1.0 | 本  |
| ⑤  | 高木 イチナウ | —       | 0.63 | —     | —     | 1.0 | 本  |
| ⑥  | 高木 イチナウ | —       | 1.26 | —     | —     | 1.0 | 本  |
| ⑦  | 高木 イチナウ | —       | 0.75 | —     | —     | 1.0 | 本  |
| ⑧  | 高木 イチナウ | —       | 0.65 | —     | —     | 1.0 | 本  |
| ⑨  | 高木 イチナウ | —       | 1.04 | —     | —     | 1.0 | 本  |
| ⑩  | 中木      | 2.30    | —    | —     | —     | 1.0 | 本  |
| ⑪  | 中木      | 2.30    | —    | —     | —     | 1.0 | 本  |
| ⑫  | 中木      | 2.30    | —    | —     | —     | 1.0 | 本  |
| ⑬  | 中木      | 2.30    | —    | —     | —     | 1.0 | 本  |
| ⑭  | 中木      | 2.30    | —    | —     | —     | 1.0 | 本  |
| ⑮  | 中木      | 2.30    | —    | —     | —     | 1.0 | 本  |
| ⑯  | 高木      | —       | 0.07 | 3.24立 | —     | 1.0 | 本  |
| ⑰  | 中木      | 2.00    | —    | —     | —     | 1.0 | 本  |
| ⑱  | 中木      | 1.50    | —    | —     | —     | 1.0 | 本  |
| ⑲  | 中木      | 2.30    | —    | —     | —     | 1.0 | 本  |
| ⑳  | 中木      | 2.30    | —    | —     | —     | 1.0 | 本  |
| ㉑  | 中木      | 2.30    | —    | —     | —     | 1.0 | 本  |
| ㉒  | 中木      | 2.30    | —    | —     | —     | 1.0 | 本  |
| ㉓  | 中木      | 2.30    | —    | —     | —     | 1.0 | 本  |
| ㉔  | 中木      | 0.60    | —    | —     | —     | 0.4 | m2 |
| ㉕  | 中木      | 0.60    | —    | —     | —     | 2.0 | m2 |
| ㉖  | 中木      | 0.60    | —    | —     | —     | 2.4 | m2 |
| ㉗  | 中木      | 0.60    | —    | —     | —     | 6.3 | m2 |
| ㉘  | 中木      | 0.60    | —    | —     | —     | 2.4 | m2 |


| 足 | 号 | 名     | 称 | 规格、形状寸法                          | 数量 | 単位   | 備考 |
|---|---|-------|---|----------------------------------|----|------|----|
| ○ |   | 基本型-A |   | 材料: 25mm鋼板<br>寸法: 40mm以上・60mm未満  | —  | 2.0  | 本  |
| ○ |   | 基本型-B |   | 材料: 25mm鋼板<br>寸法: 60mm以上・90mm未満  | —  | 2.0  | 本  |
| ○ |   | 基本型-C |   | 材料: 25mm鋼板<br>寸法: 90mm以上・120mm未満 | —  | 1.0  | 本  |
| ○ |   | 基本型-D |   | 材料: 25mm鋼板<br>寸法: 120mm以上        | —  | 1.0  | 本  |
| ○ |   | 基本型-E |   | 材料: 100mm以上・150mm未満              | —  | 1.0  | 本  |
| ○ |   | 基本型-F |   | 材料: 150mm以上・200mm未満              | —  | 1.0  | 本  |
| ○ |   | 基本型-G |   | 材料: 200mm以上・300mm未満              | —  | 12.0 | 本  |
| ○ |   | 基本型-H |   | 材料: 300mm以上・1000mm未満             | —  | 14.2 | 本  |

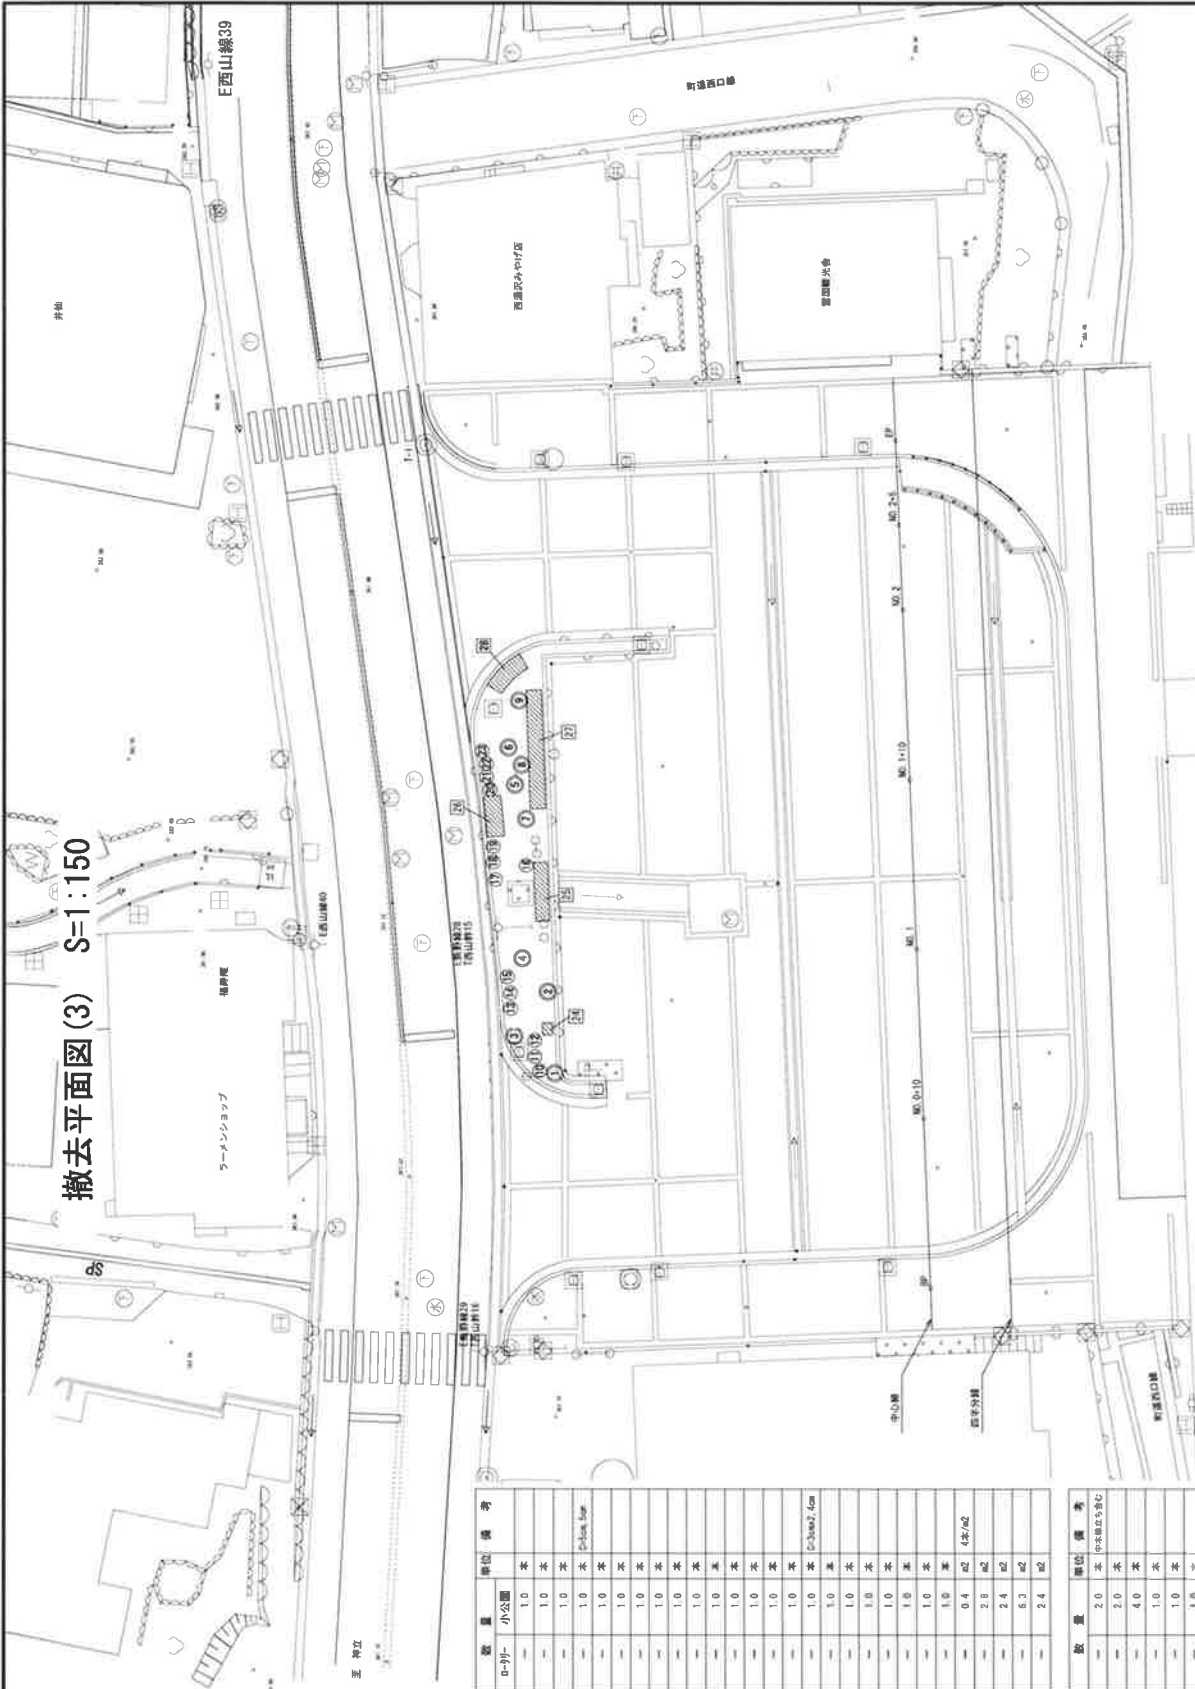

30m

|       |                        |
|-------|------------------------|
| 工事名   | 飯後湯沢駅西口広場小公園整備工事       |
| 図面名   | 飯去平園図 (3)              |
| 作成年月日 | 平成 30 年 3 月            |
| 縮尺    | 1:150 図面番号 20 / 37     |
| 会社名   | 株式会社 園土開発センター<br>湯 沢 町 |

撤去平面図 (4) S=1:150

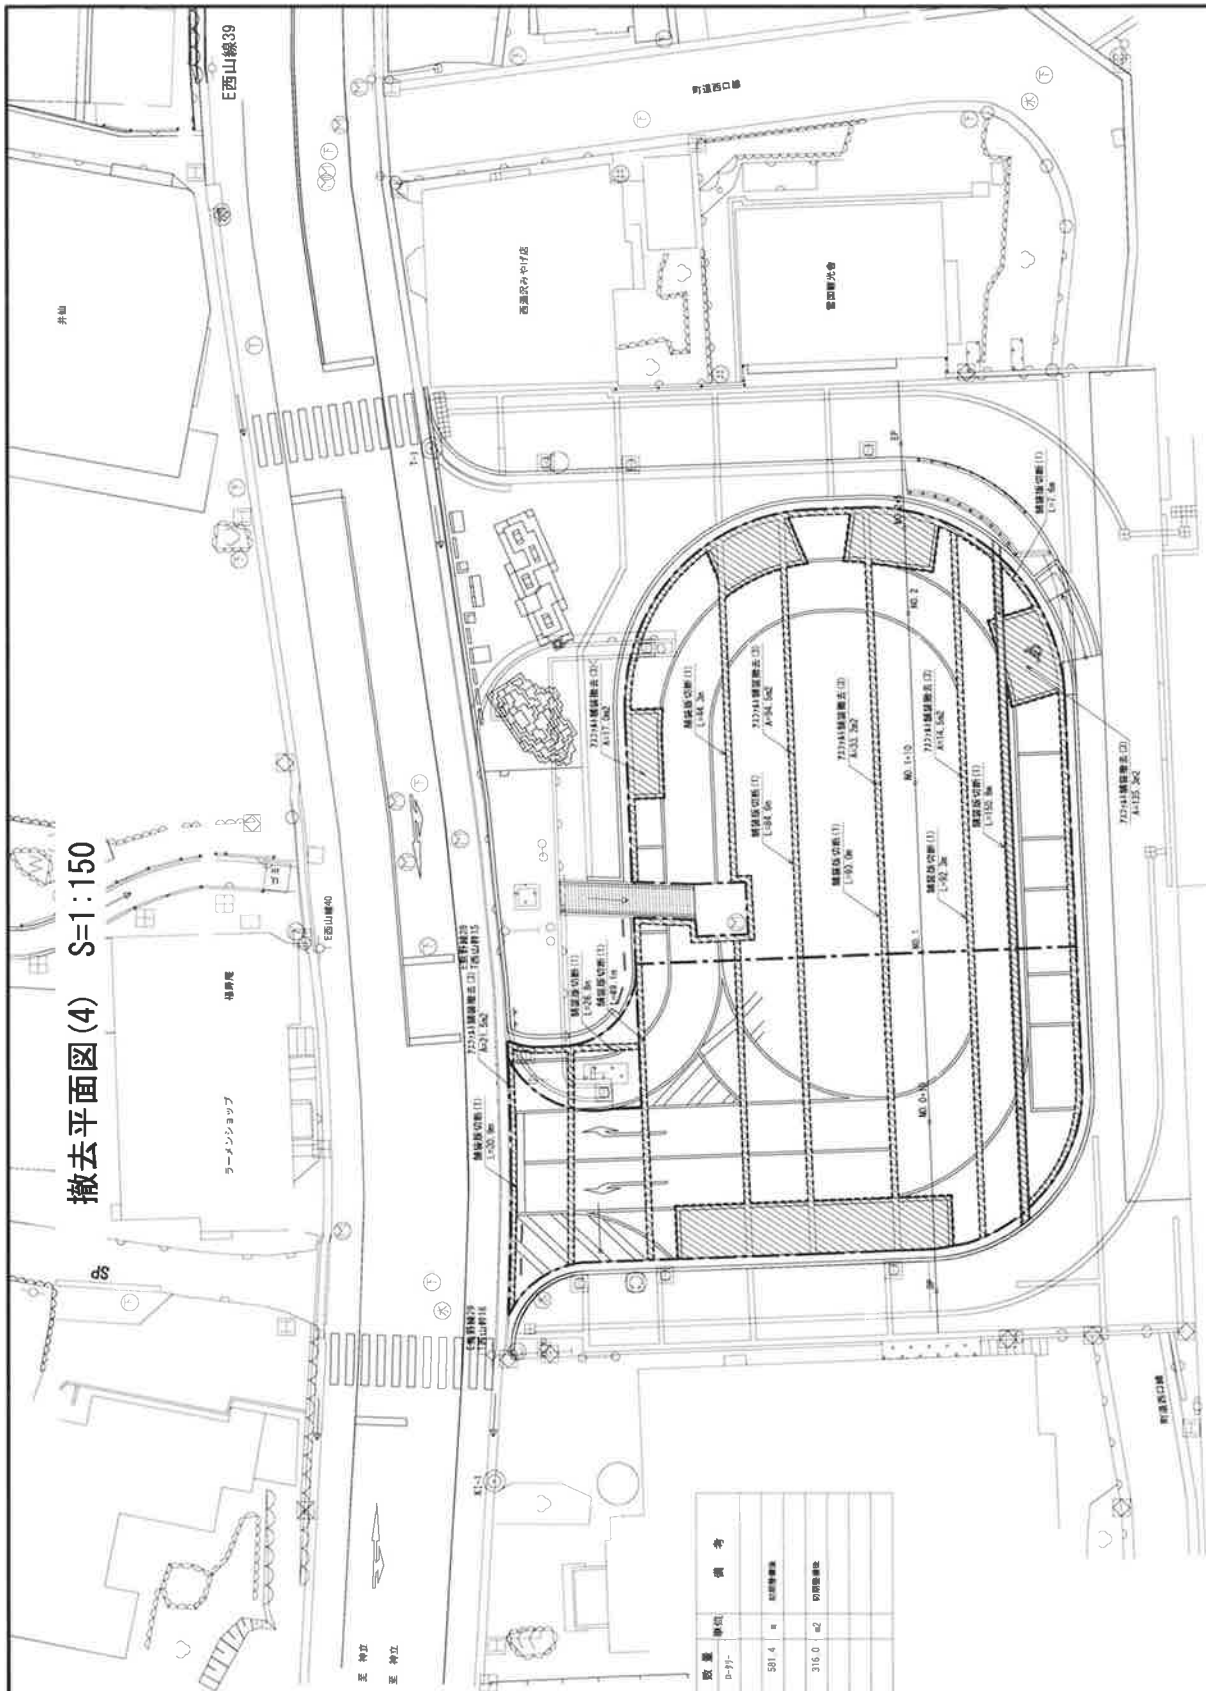

凡例・数量表

| 記号    | 工種/名称        | 規格/形状        | 数量    | 単位             | 備考   |
|-------|--------------|--------------|-------|----------------|------|
| ----- | 基礎切取(1)      | 1:50         | 531.4 | m              | 基礎切取 |
| ////  | 72734基礎切取(3) | 基礎切取(1) 1:50 | 316.0 | m <sup>2</sup> | 基礎切取 |




0.5m




|       |                 |
|-------|-----------------|
| 工事名   | 越前湾駅西口広場小公園整備工事 |
| 図面名   | 撤去平面図 (4)       |
| 作成年月日 | 平成 30 年 3 月     |
| 縮尺    | 1:150           |
| 図面番号  | 21 / 37         |
| 設計者   | 株式会社 国土開発センター   |
| 設計者   | 湯 沢 町           |

示图(1)结果

U型側溝示意图

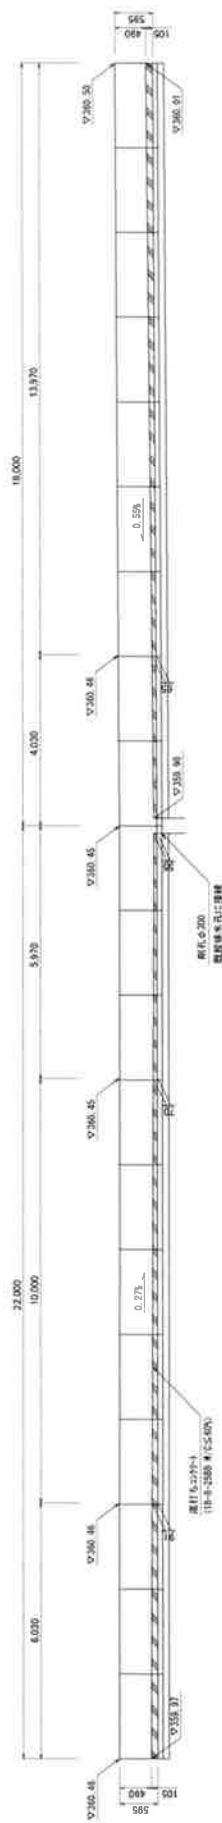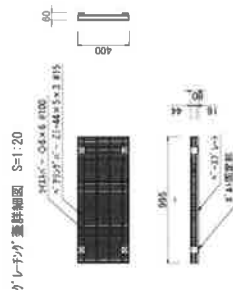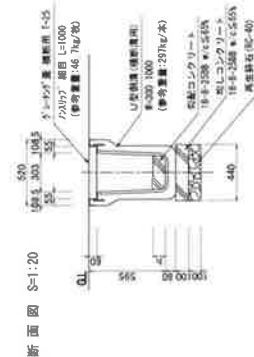


集水樹 S=1:20

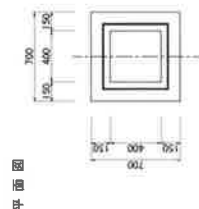

排水管 S=1:20



※Hは雨水排水設備平面図に依る。

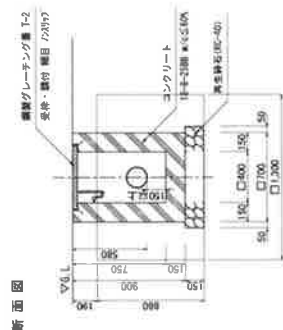


|       |                  |
|-------|------------------|
| 工事名   | 越後湯沢駅西口広場小公園整備工事 |
| 図面名   | 群 図 面 (1)        |
| 作成年月日 | 平成 30 年 3 月      |
| 縮 尺   | 図 示 標準縮尺 22 / 37 |
| 金 社 名 | 株式会社 国土開発センター    |
|       | 湯 沢 町            |

|       |                  |
|-------|------------------|
| 工事名   | 越後湯沢駅西口広場小公園整備工事 |
| 図面名   | 詳細図(2)           |
| 作成年月日 | 平成30年3月          |
| 縮尺    | 1:40             |
| 会社名   | 株式会社 国土開発センター    |
|       | 湯 沢 町            |




# 詳細図 (3) S=図示


アスファルト舗装 (1) S=1:20

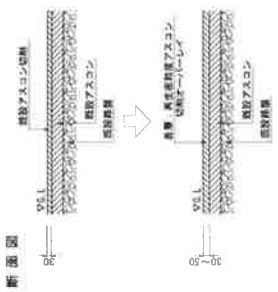

緑石 (1) S=1:20

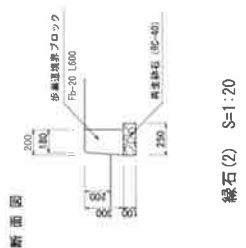


アスファルト舗装 (2) S=1:20

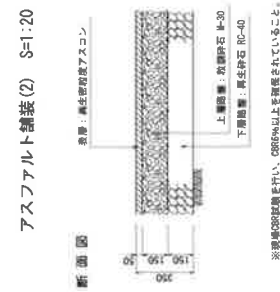


緑石 (2) S=1:20




緑石 (3) S=1:20

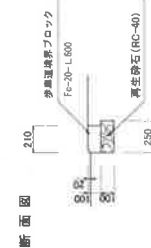


アスファルト舗装 (3) S=1:20

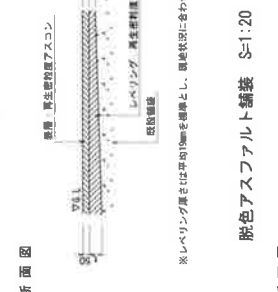


コンクリート舗装 S=1:20

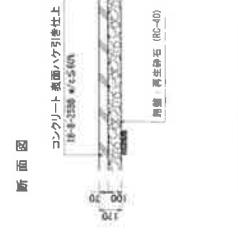


脱色アスファルト舗装 S=1:20

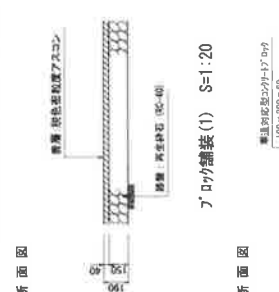


ブロック舗装 (1) S=1:20

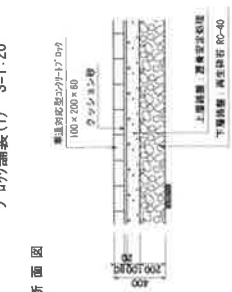


ブロック舗装 (2) S=1:20

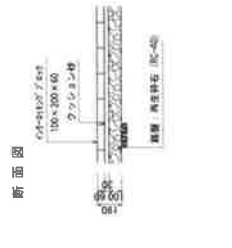


視覚障害者用標示 (1) S=1:10

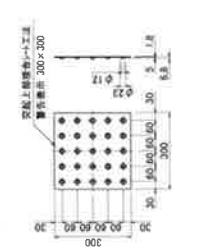


視覚障害者用標示 (2) S=1:10

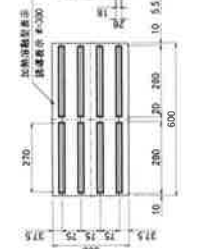

見切り材 S=1:5

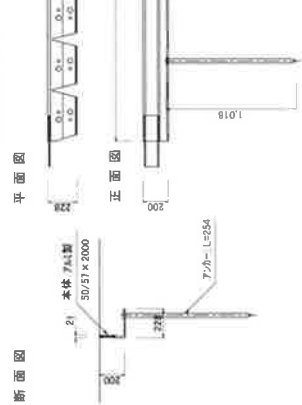


袖壁 S=1:20

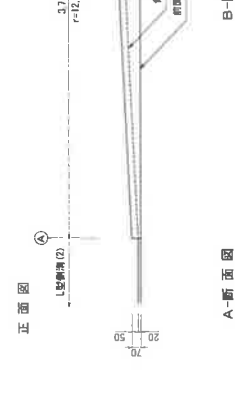


A-断面図




B-断面図

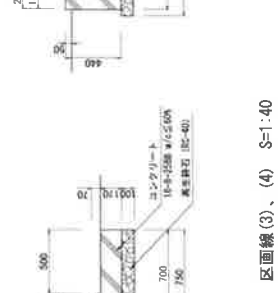

区画線 (3), (4) S=1:40

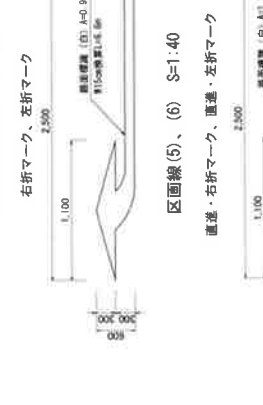

区画線 (5), (6) S=1:40

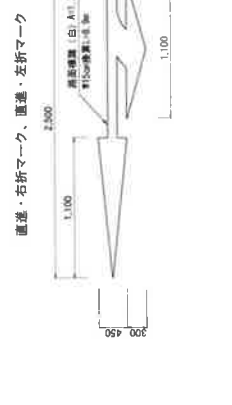


|      |                |
|------|----------------|
| 工事名  | 横浜港西口広域小公園整備工事 |
| 図面名  | 詳細図 (3)        |
| 作成年月 | 平成 30 年 3 月    |
| 編尺   | 図示             |
| 図面番  | 24 / 37        |
| 会社名  | 株式会社 国土開発センター  |

# 詳細図 (4) S=図示


サイン(1)、(2) S=1:20

サイン(3) S=図示


平面図 S=1:20

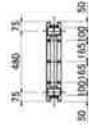


断面図

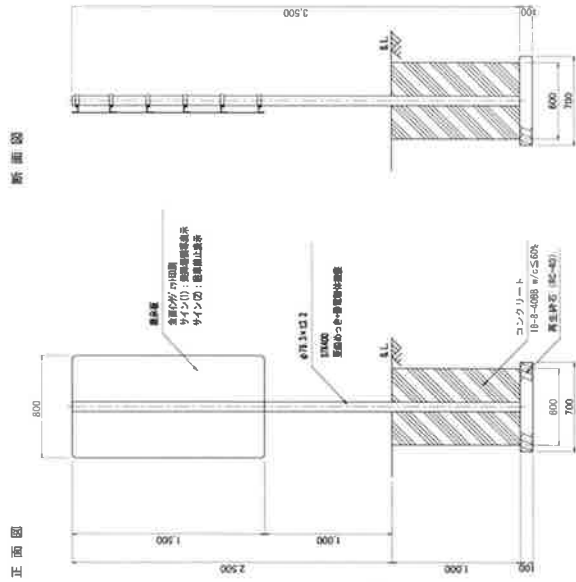

正面図 S=1:20

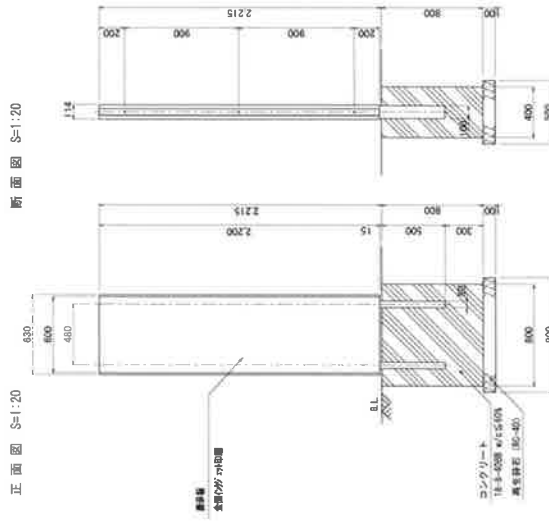

側面図 S=1:20

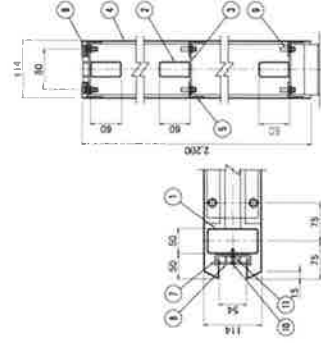

断面図 S-1:5

断面図 S-1:5


| 品名    | 数量 | 材質     | 寸法           | 備考    |
|-------|----|--------|--------------|-------|
| 1 支柱  | 2  | STK402 | □120×30×12.3 | 鋼管支柱用 |
| 2 支柱  | 2  | STK402 | □120×30×11.8 | 鋼管支柱用 |
| 3 支柱  | 2  | STK402 | □120×30×11.8 | 鋼管支柱用 |
| 4 支柱  | 2  | STK402 | □120×30×11.8 | 鋼管支柱用 |
| 5 支柱  | 2  | STK402 | □120×30×11.8 | 鋼管支柱用 |
| 6 支柱  | 2  | STK402 | □120×30×11.8 | 鋼管支柱用 |
| 7 支柱  | 2  | STK402 | □120×30×11.8 | 鋼管支柱用 |
| 8 支柱  | 2  | STK402 | □120×30×11.8 | 鋼管支柱用 |
| 9 支柱  | 2  | STK402 | □120×30×11.8 | 鋼管支柱用 |
| 10 支柱 | 2  | STK402 | □120×30×11.8 | 鋼管支柱用 |
| 11 支柱 | 2  | STK402 | □120×30×11.8 | 鋼管支柱用 |

車止め S=1:20


平面図



断面図

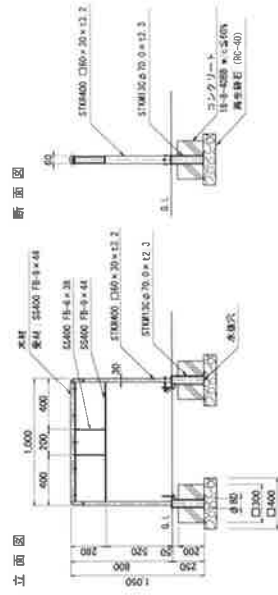

断面図 S=1:10

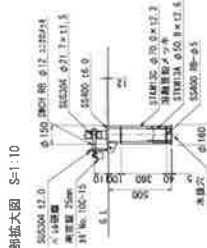

|       |                  |
|-------|------------------|
| 工事名   | 越後湯沢駅西口広場小公園整備工事 |
| 図面名   | 詳細図 (4)          |
| 作成年月日 | 平成 30 年 3 月      |
| 図示    | 図面番号 25 / 37     |
| 会社名   | 株式会社 国土開発センター    |

湯沢町

示圖 S= (10) 圖集註



|       |                  |
|-------|------------------|
| 工 事 名 | 越後沢沢西口庄第4小公園整備工事 |
| 型 面 名 | 詳細図 (10)         |
| 作成年月日 | 平成 30 年 3 月      |
| 縮 尺   | 図 示 図面番号 31 / 37 |
| 食 社 名 | 株式会社 国土開発センター    |
|       | 湯 沢 町            |

消雪パイプ S=図示

詳細図 (12) S=図示

＜ 車道部：A1、A2、A3、C ＞

＜ 下路し排水管：B ＞

＜ 排水管：A ＞

＜ 歩道部排水管：B ＞

＜ 車道部排水管：A1、A2、A3 ＞

5 歩道部

| 番号 | 径   | 本数 | 1本当り長さ<br>[m] | 単位重量<br>[kg/m] | 1本当り重量<br>[kg/本] | 重量<br>[kg] | 備 考   |
|----|-----|----|---------------|----------------|------------------|------------|-------|
| ①  | φ10 | 4  | 5.300         | 0.560          | 3.02             | 12         |       |
| ②  | φ13 | 4  | 5.300         | 0.995          | 5.36             | 21         |       |
| ③  | φ10 | 23 | 800           | 0.560          | 0.44             | 10         |       |
| ④  | φ10 | 23 | 220           | 0.560          | 0.12             | 3          |       |
|    |     |    |               |                |                  |            |       |
|    |     |    |               |                |                  | 010        | 25 kg |
|    |     |    |               |                |                  | 013        | 21 kg |
|    |     |    |               |                |                  | 合計         | 46 kg |

※総重量は50.4kgとする。

＜ 歩道部：B ＞

5 車道部

| 番号 | 径   | 本数 | 1本当り長さ<br>[m] | 単位重量<br>[kg/m] | 1本当り重量<br>[kg/本] | 重量<br>[kg] | 備 考   |
|----|-----|----|---------------|----------------|------------------|------------|-------|
| ①  | φ10 | 2  | 5.300         | 0.560          | 3.02             | 6          |       |
| ②  | φ10 | 3  | 5.300         | 0.560          | 3.02             | 9          |       |
| ③  | φ10 | 23 | 800           | 0.560          | 0.44             | 10         |       |
| ④  | φ10 | 23 | 220           | 0.560          | 0.12             | 3          |       |
|    |     |    |               |                |                  |            |       |
|    |     |    |               |                |                  | 010        | 28 kg |
|    |     |    |               |                |                  | 013        | 9 kg  |
|    |     |    |               |                |                  | 合計         | 28 kg |





※総重量は30.4kgとする。

＜ 排水管：A ＞


5 歩道部

| 番号 | 径   | 本数 | 1本当り長さ<br>[m] | 単位重量<br>[kg/m] | 1本当り重量<br>[kg/本] | 重量<br>[kg] | 備 考   |
|----|-----|----|---------------|----------------|------------------|------------|-------|
| ①  | φ10 | 4  | 5.300         | 0.560          | 3.02             | 12         |       |
| ②  | φ13 | 4  | 5.300         | 0.995          | 5.36             | 21         |       |
| ③  | φ10 | 23 | 797           | 0.560          | 0.45             | 10         |       |
| ④  | φ10 | 23 | 220           | 0.560          | 0.12             | 3          |       |
|    |     |    |               |                |                  |            |       |
|    |     |    |               |                |                  | 010        | 25 kg |
|    |     |    |               |                |                  | 013        | 21 kg |
|    |     |    |               |                |                  | 合計         | 46 kg |


※総重量は50.4kgとする。

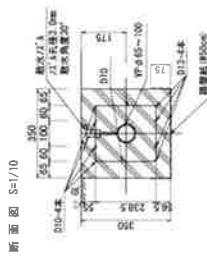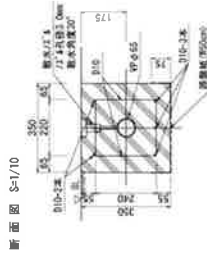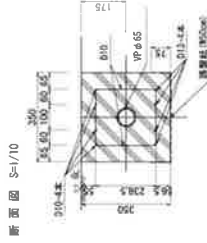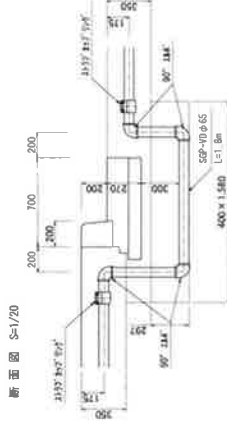

＜ 下路し排水管：C ＞

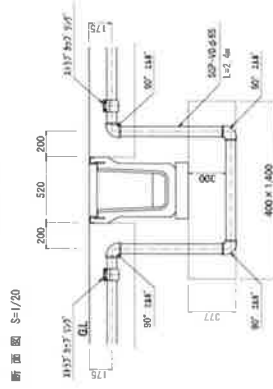


＜ ドレーンノズル ＞

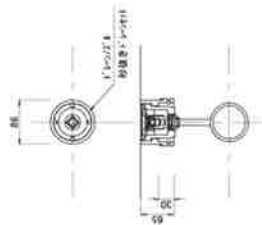


ノズル詳細図 S=1/5

＜ 歩道部排水管：B ＞

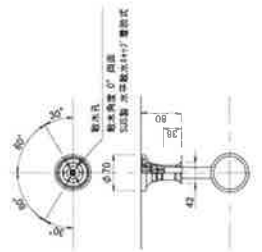

＜ 車道部排水管：A1、A2、A3 ＞

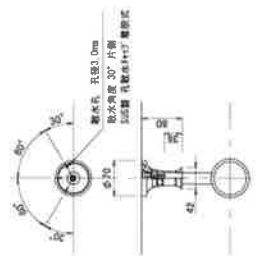

鉄筋加工図

① φ10 L=5.300 N=4

5390

② φ13 L=5.300 N=4

5390

③ φ10 L=720 N=23  
(車道部排水管A1 A2 A3 排水管A)




④ φ10 L=720 N=23


220

コンクリート敷工詳細図 S=1/20

側面図

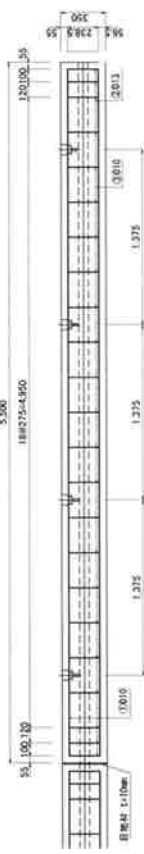

平面図

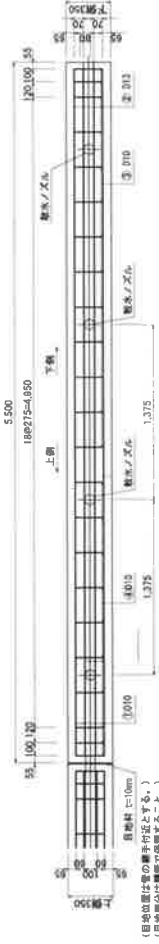


(目付面は電の線平付迄とする。)  
(目付部分は縦線で示すこと。)

|       |                  |
|-------|------------------|
| 工 事 名 | 旭後湯沢駅西口広域小公園整備工事 |
| 図 面 名 | 詳細図 (12)         |
| 作成年月日 | 平成 30 年 3 月      |
| 縮 尺   | 図 示              |
| 図面番号  | 33 / 37          |
| 表 社 名 | 株式会社 国土開発センター    |

湯 沢 町


7377t舗装撤去 (1) S=1:20

断面図

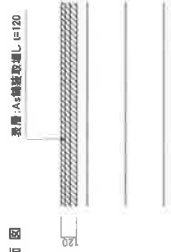


7377t舗装撤去 (2) S=1:20

断面図

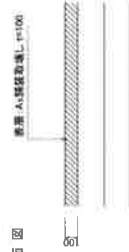

7377t舗装撤去 (3) S=1:20

断面図

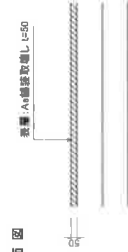

脱色7377t舗装撤去 S=1:20

断面図




コンクリート舗装撤去 S=1:20

断面図



コンクリート縁石撤去 S=1:20

断面図

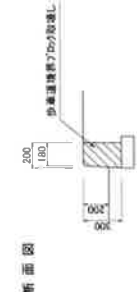

消雪パイプ撤去 S=1:20  
(パイプ撤去処理長 (1), (2))


断面図



※撤去後の埋戻し材は下記とする  
・パイプ撤去処理長 (1) についてはコンクリート (S=1:20-2500)  
・パイプ撤去処理長 (2) については河原石 (R=40)


L型側溝撤去 S=1:20

断面図

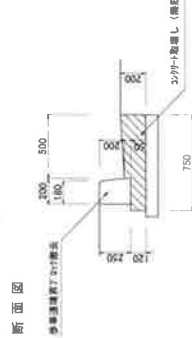


サイン (2) 撤去 S=1:20

断面図

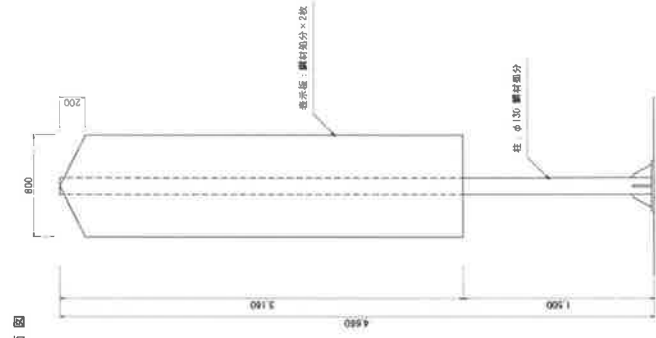

サイン (3) 撤去 S=1:20

断面図

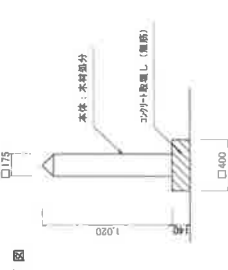


コンクリート擁壁撤去 S=1:20




詳細図 (13) S=図示

サイン (1) 撤去 S=1:20

断面図

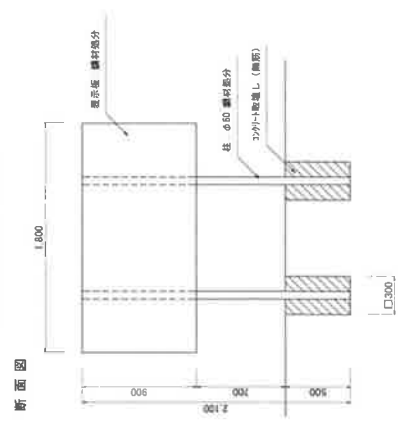


断面図

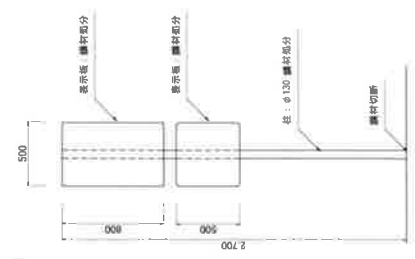

道路標識撤去 S=1:20

断面図

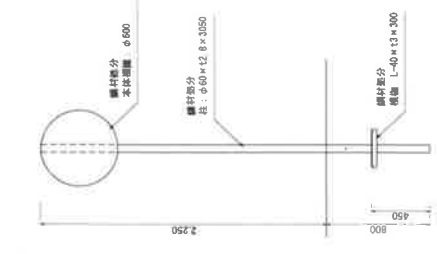


散水栓 S=1/10

平面図



断面図

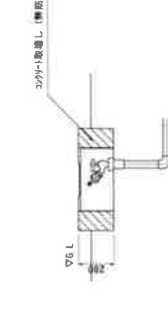

|       |                  |
|-------|------------------|
| 工事名   | 越後通次郎西口広域小公園整備工事 |
| 図面名   | 詳細図 (13)         |
| 作成年月日 | 平成 30 年 3 月      |
| 縮尺    | 図示               |
| 図番    | 図番番号 34 / 37     |
| 会社名   | 株式会社 国土開発センター    |
| 場所    | 湯沢町              |


# 詳細図 (14) S=1:20

照明灯 A 撤去 S=1:20


照明灯 B 撤去 S=1:20

引込柱撤去 S=1:20


分電盤 (1) 撤去 S=1:20

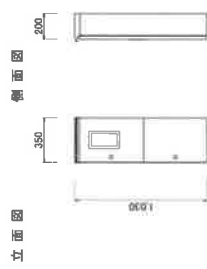


分電盤 (2) 撤去 S=1:20

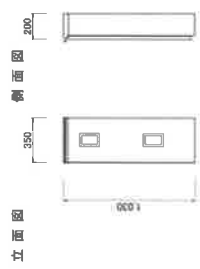


分電盤 (3) 撤去 S=1:20

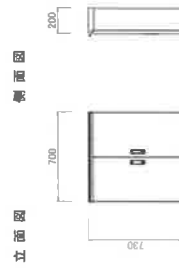

立面図

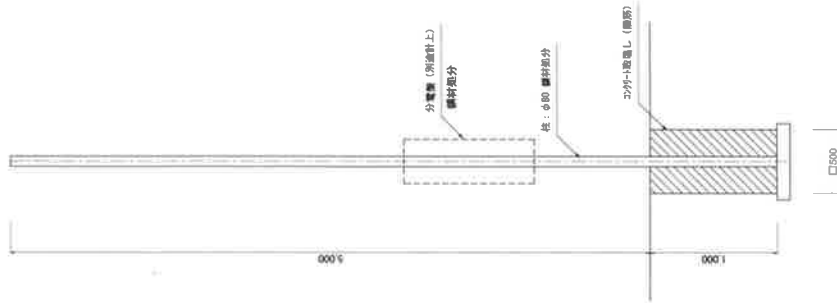

照明灯 C 撤去 S=1:20

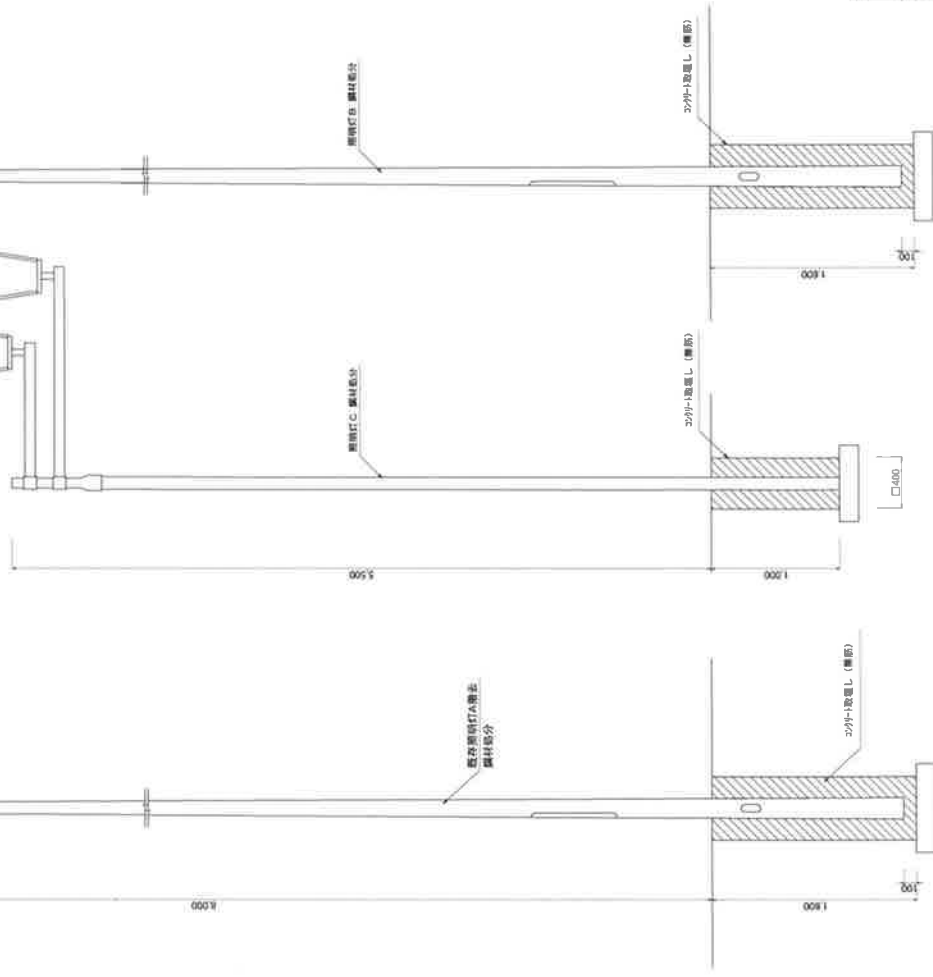


|       |                  |      |         |
|-------|------------------|------|---------|
| 工事名   | 越後湯沢駅西口広場小公園整備工事 |      |         |
| 図面名   | 詳細図 (14)         |      |         |
| 作成年月日 | 平成 30 年 3 月      | 縮尺   | 1:20    |
| 縮尺    | 1:20             | 図面番号 | 35 / 37 |
| 会社名   | 株式会社 国土開発センター    |      |         |


湯 沢 町

詳細図 (15) S=図示

U型削溝撤去(1) S=図示

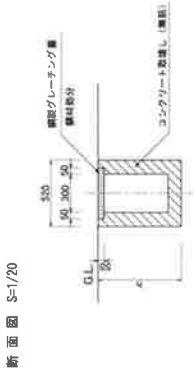

U型削溝撤去(2) S=図示

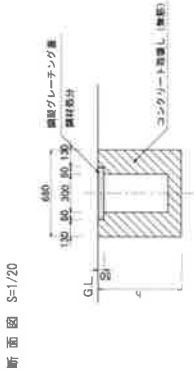

U型削溝撤去(1) S=1/60  
展開図




U型削溝撤去(2) S=1/60  
展開図





手すり(1)、(2)、スロープ袖壁撤去 S=1:20

手すり(1)、(2)撤去 S=1:20

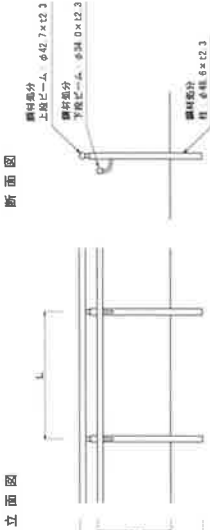

スロープ袖壁撤去 S=1:20

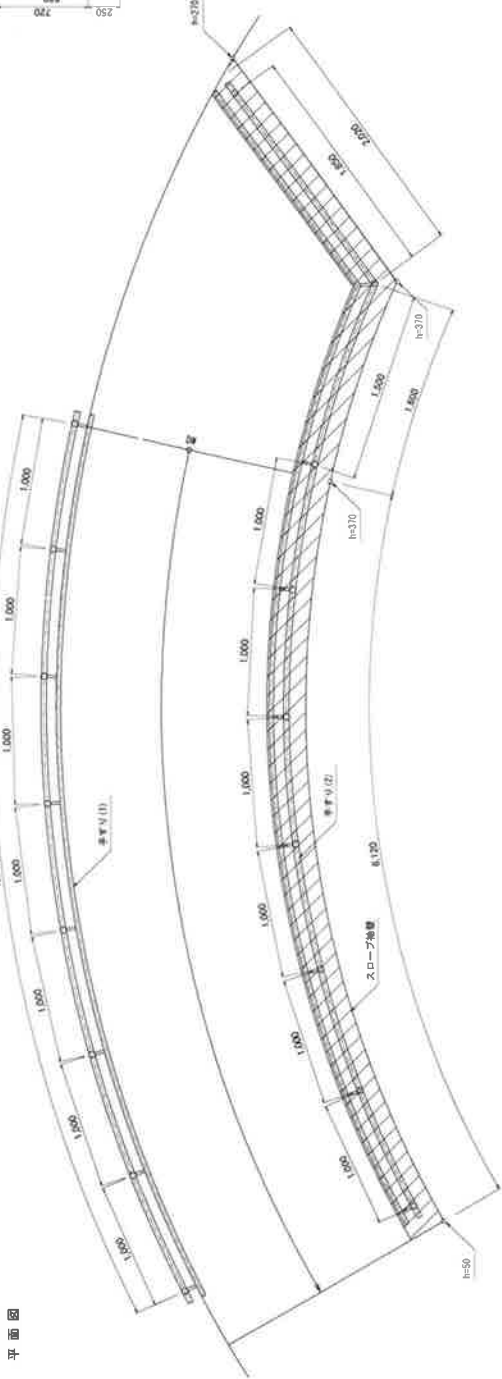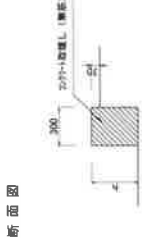

|       |                 |
|-------|-----------------|
| 工事名   | 読後通気口広域小規模修繕工事  |
| 図面名   | 詳細図 (15)        |
| 作成年月日 | 平成 30 年 3 月     |
| 図尺    | 図示 図面番号 36 / 37 |
| 会社名   | 株式会社 国工建設センター   |



湯沢町




# 詳細図 (16) S=1:20

案内標識撤去・移設 S=1/20

案内標識移設  
断面図

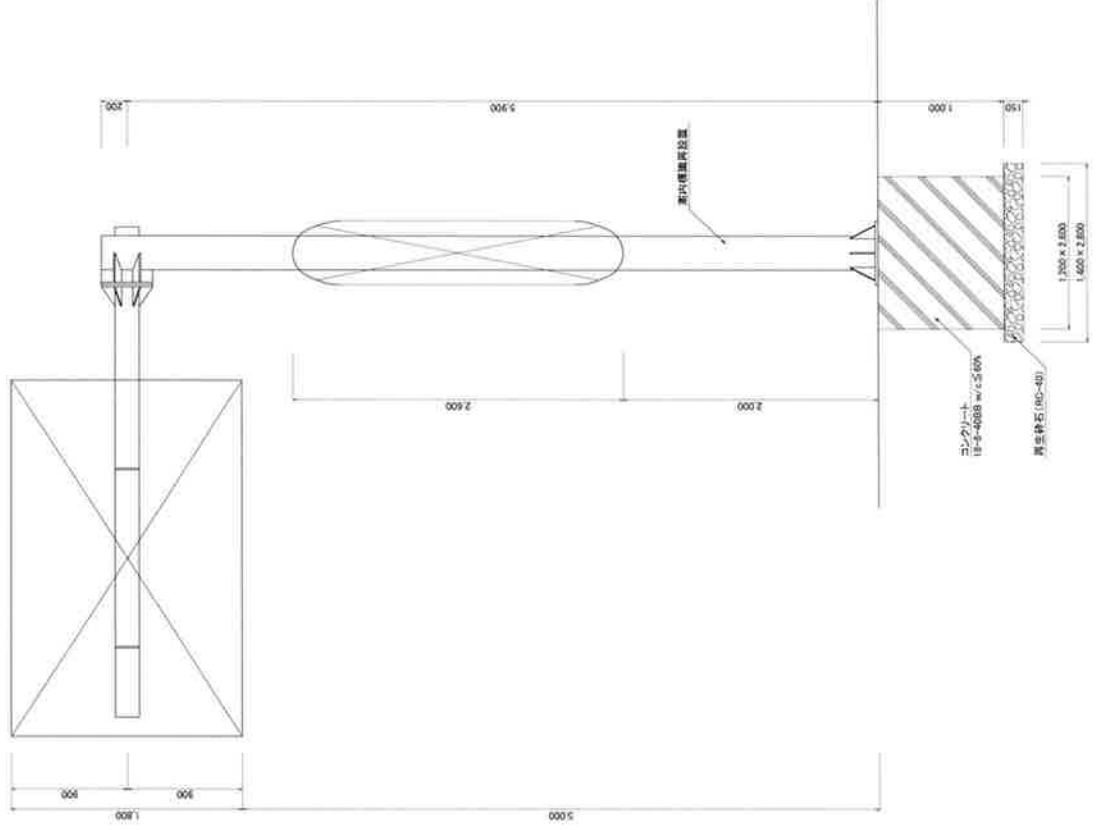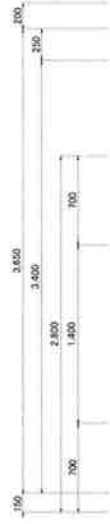


案内標識撤去  
断面図

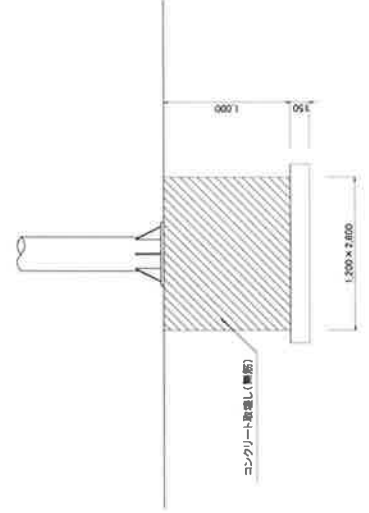

コンクリート敷出し(撤去)

ハ-37 レット・アール・S 詳細図

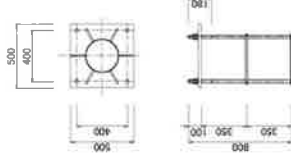

|         |                     |
|---------|---------------------|
| 工事名     | 緑地帯沿道西口広場小公園整備工事    |
| 図面名     | 詳細図 (16)            |
| 作成年月日   | 平成 30 年 3 月         |
| 編 号     | 1:20 (図面番号) 37 / 37 |
| 事 業 主   | 株式会社 国土開発センター       |
| 施 工 場 所 | 浦 沢 町               |

平成30年度

# 特記仕様書

建第4号 越後湯沢駅西口駅前広場小公園整備(その1)工事

湯沢町役場 地域整備部 建設課

施 工 条 件 総 括 表

建第4号 越後湯沢駅西口駅前広場小公園整備(その1)工事

下記項目、事項のうち○印欄は、工事施工にあたって制約等をうけることになるので明示する。  
 なお、明示事項に変更が生じた場合及び明示されていない制約等が発生したときは、甲（町）と協議し、適切な措置を講ずるものとする。

| 明示事項    | 施 工 条 件   |
|---------|---|
| I 工程関係  | 1. 関連する別途発注工事あり <ul style="list-style-type: none"> <li>・ 工事名： 建第2号 越後湯沢駅西口駅前広場美装化(その1)工事</li> <li>・ 工事内容： 側溝、消雪パイプ美装化</li> <li>・ 影響個所： ロータリー内</li> <li>・ 予定期間： H30.9～H30.12</li> </ul> |
|         | 2. 施工時期、時間、方法の制限あり <ul style="list-style-type: none"> <li>・ 施工内容：</li> <li>・ 施工時期：</li> <li>・ 施工時間：</li> <li>・ 施工方法： 工期短縮を図ること。</li> </ul>                                             |
|         | 3. 関係機関協議による工程条件あり <ul style="list-style-type: none"> <li>・ 制約を受ける内容：</li> <li>・ 協議内容：</li> <li>・ 完了予定時期：</li> </ul>                                                                   |
|         | 4. 関係機関協議の結果、特定条件による工程の影響あり <ul style="list-style-type: none"> <li>・ 項目：</li> <li>・ 影響範囲：</li> </ul>                                                                                   |
|         | 5. 余裕工期を設定 <ul style="list-style-type: none"> <li>・ 工事着手時期：</li> </ul>   |
|         | 6. 地下埋設物、埋蔵文化財の事前調査の必要あり <ul style="list-style-type: none"> <li>・ 項目：</li> <li>・ 調査期間：</li> <li>・ 移設期間：</li> </ul>                                                                     |
|         | 7. 設計工程上見込んでいる休日等作業不能日数 <ul style="list-style-type: none"> <li>・ 日数(期間)：</li> </ul>   |
|         | 8. その他   |
|         |   |
| II 用地関係 | 1. 工事用地等の未処理部分あり <ul style="list-style-type: none"> <li>・ 処理見込時期：</li> <li>・ 区間(範囲)：</li> </ul>                                                                                        |
|         | 2. 工事用地等の使用終了後の復旧方法指定あり   |
|         | 3. 工事用仮設道路、資機材置き場の借地指定あり <ul style="list-style-type: none"> <li>・ 場所、範囲：</li> <li>・ 時期、期間：</li> <li>・ 使用条件：</li> <li>・ 復旧方法：</li> <li>・ その他：</li> </ul>                                |
|         | 2. 仮設ヤード(官有地等)の指定等あり <ul style="list-style-type: none"> <li>・ 場所、範囲：</li> <li>・ 時期、期間：</li> <li>・ 使用条件：</li> <li>・ 復旧方法：</li> <li>・ その他：</li> </ul>                                    |
|         | 3. その他   |

| 明示事項           | 施 工 条 件   |
|----------------|---|
| Ⅲ公害対策<br>関 係   | <ol style="list-style-type: none"> <li>公害防止(騒音、振動、粉塵、排出ガス)の制限あり <ul style="list-style-type: none"> <li>施工方法：</li> <li>建設機械、設備： 建設機械は原則として排出ガス対策型を使用すること。</li> <li>作業時間：</li> </ul> </li> </ol>                                                              |
|                | <ol style="list-style-type: none"> <li>水替、流入防止施設の必要あり <ul style="list-style-type: none"> <li>内容：</li> <li>期間：</li> </ul> </li> </ol>   |
|                | <ol style="list-style-type: none"> <li>濁水、湧水処理に対する特別な対策の必要あり <ul style="list-style-type: none"> <li>処理施設：</li> <li>処理条件：</li> </ul> </li> </ol>   |
|                | <ol style="list-style-type: none"> <li>騒音、振動、地盤沈下、地下水の枯渇、電波障害等により懸念される事業損失に対する調査の必要あり <ul style="list-style-type: none"> <li>事前又は事後の別：</li> <li>調査時期：</li> </ul> 未然防止の為必要な <ul style="list-style-type: none"> <li>調査方法：</li> <li>範囲：</li> </ul> </li> </ol> |
|                | <ol style="list-style-type: none"> <li>その他</li> </ol>   |
| Ⅳ安全対策<br>関 係   | <ol style="list-style-type: none"> <li>交通安全施設等の指定あり <ul style="list-style-type: none"> <li>内容：</li> <li>期間：</li> </ul> </li> </ol>   |
|                | <ol style="list-style-type: none"> <li>近接作業制限あり（鉄道、ガス、水道、電気、電話等） <ul style="list-style-type: none"> <li>内容：</li> <li>工法制限：</li> <li>作業時間制限：</li> </ul> </li> </ol>                                                                                          |
|                | <ol style="list-style-type: none"> <li>交通誘導員等の配置の指定、又は発破作業制限あり <ul style="list-style-type: none"> <li>内容：</li> </ul> </li> </ol>   |
|                | <ol style="list-style-type: none"> <li>防護施設（落石、雪崩、土砂崩落等）の必要あり <ul style="list-style-type: none"> <li>内容：</li> </ul> </li> </ol>   |
|                | <ol style="list-style-type: none"> <li>その他 <ul style="list-style-type: none"> <li>①交通誘導警備員B 90人計上。9月～11月に1人常駐させること。</li> <li>②警察等関係機関との協議により交通処理方法の変更が生じた場合は、事前に監督員と協議すること。</li> </ul> </li> </ol>                                                          |
| Ⅴ工 事 用<br>道路関係 | <ol style="list-style-type: none"> <li>一般道路（搬入路）の使用制限あり <ul style="list-style-type: none"> <li>搬入経路：</li> <li>期間、時間帯：</li> <li>使用後の処置：</li> </ul> </li> </ol>                                                                                               |
|                | <ol style="list-style-type: none"> <li>仮設道路設置 <ul style="list-style-type: none"> <li>安全施設：</li> <li>維持補修：</li> <li>工事完了後の「在置」又は「撤去」：</li> </ul> </li> </ol>                                                                                                 |
|                | <ol style="list-style-type: none"> <li>その他</li> </ol>   |

施 工 条 件 総 括 表

| 明示事項            | 施 工 条 件                                                                               |
|-----------------|---------------------------------------------------------------------------------------|
| Ⅵ仮 設 備<br>関 係   | 1. 仮設備(仮橋、足場等)の他工事への転用、引継ぎ指定あり<br>・ 内容 ;<br>・ 期間 ;<br>・ 条件 ;                          |
|                 | 2. 仮設備の条件指定あり<br>・ 設計条件 ;<br>・ 構造 ;<br>・ 施工方法 ;                                       |
|                 | 3. その他                                                                                |
| Ⅶ残土・産業<br>廃棄物関係 | ○・ 別紙「建設副産物特記仕様書」のとおり                                                                 |
| Ⅷ工事支障<br>物 件 等  | 1. 占用支障物件あり (電気、電話、水道、ガス等)<br>・ 内容、管理者 ;<br><br>・ 位置 ;<br><br>・ 移設時期 ;<br>・ 工事方法、防護 ; |
|                 | 2. 占用物件重複施工あり<br>・ 工事内容 ;<br>・ 期間 ;                                                   |
|                 | 3. その他                                                                                |
| Ⅸ薬液注入<br>関 係    | 1. 薬液注入工法あり<br>・ 別紙条件明示による                                                            |
| Ⅹ そ の 他         | 1. 工事用資機材の保管、仮置き方法の指定あり<br>・ 場所 ;<br>・ 期間 ;<br>・ 保管方法 ;                               |
|                 | 2. 現場発生品あり<br>・ 品名、数量 ;<br>・ 現場内再使用の有無 ;<br>・ 搬出場所 ;                                  |
|                 | 3. 支給材料及び貸与品あり<br>・ 品名、数量 ;<br>・ 引渡場所、期間 ;                                            |
|                 | 4. 関係機関・自治体等の近接協議に係る条件及びその内容<br>・ 条件 ;<br>・ 内容 ;                                      |
|                 | 5. 架設工法の指定あり<br>・ 施工方法 ;<br>・ 施工条件 ;                                                  |
|                 | 6. 工事用電力の指定あり<br>・ 内容 ;                                                               |
|                 | 7. 新技術・新工法・特許工法の指定あり<br>・ 内容 ;                                                        |
|                 | 3. その他                                                                                |
|                 |                                                                                       |

## 建設副産物特記仕様書

建第4号 越後湯沢駅西口駅前広場小公園整備(その1)工事

## 1. 再生資材の利用

下記資材の使用に際し、再生資材を利用すること。

| 再生資材名 | 規格 | 使用箇所 | 再資源化施設名・所在地 | 備考 |
|-------|----|------|-------------|----|
|       |    |      |             |    |
|       |    |      |             |    |
## 2. 建設発生土の利用

盛土等に使用する発生土は、下記の工事からの建設発生土を利用するものとする。

| 発注機関 | 工事名 | 発生場所 | 施工会社名・連絡先 | 備考 |
|------|-----|------|-----------|----|
|      |     |      |           |    |
|      |     |      |           |    |
## 3. 建設発生土の搬出

工事の施工により発生する建設発生土は、下記の場所に搬出すること。

|            |  |  |  |
|------------|--|--|--|
| 受入工事名/施設名称 |  |  |  |
| 工事場所/施設所在地 |  |  |  |
| 連絡先        |  |  |  |
| 受入時間       |  |  |  |
| 受入費用       |  |  |  |
| 仮置場所の有無    |  |  |  |
| 備考         |  |  |  |

## 4. 建設廃棄物の搬出

工事の施工により発生する廃棄物は、下記の場所に搬出するものとし積算している。

| 搬出する廃棄物名 | アスファルト塊            | コンクリート塊            | 建設発生木材             |  |
|----------|--------------------|--------------------|--------------------|--|
| 処理施設名称   | 森下企業(株)湯沢リサイクルプラント | 森下企業(株)湯沢リサイクルプラント | 森下企業(株)湯沢リサイクルプラント |  |
| 施設所在地    | 湯沢町大字湯沢            | 湯沢町大字湯沢            | 湯沢町大字湯沢            |  |
| 連絡先      | 784-3371           | 784-3371           | 784-3371           |  |
| 受入時間     | 8:00~17:00         | 8:00~17:00         | 8:00~17:00         |  |
| 受入費用     | 有料                 | 有料                 | 有料                 |  |
| 備考       | 再資源化施設             | 再資源化施設             | 再資源化施設             |  |

上表は積算上の条件であり、処理施設を指定するものではない。なお、請負者の提示する施設と異なる場合においても設計変更の対象としない。但し、現場条件や数量の変更等、請負者の責によるものでない事項についてはこの限りではない。

5. 建設リサイクル法の対象工事において、特定建設資材廃棄物の再資源化等が完了したときは、法第18条に基づき再資源化等完了報告書を提出すること。

6. 自ら産業廃棄物を運搬・処分する以外は、委託契約書の写しを提出すること。

## 7. 協議について

建設工事発注後に明らかになったやむを得ない事情により、上記の指定や条件によりがたい場合は、速やかに発注者に報告し、協議すること。

## 再生資源利用計画及び再生資源利用促進計画に関する取扱基準

再生資源利用及び再生資源利用促進計画に関しての取扱いは、下記によるものとする。

なお、再生資源利用計画書及び再生資源利用促進計画書の様式に関しては、別紙様式を参照のこと。

### 1 再生資源利用計画書

#### 1-1 再生資源利用計画の作成が必要となる工事

再生資源利用計画書の提出を必要とする。

- ① 土 砂
- ② 砕 石
- ③ 加熱アスファルト混合物

#### 1-2 再生資源利用計画の内容

- ① 各建設資材ごとの利用量
- ② ①の利用量のうち再生資源の種類ごとの利用量
- ③ ②に揚げるもののほか再生資源の利用に関する事項

#### 1-3 再生資源利用計画の作成者

計画の作成は**元請業者**が責任をもって行うものとする。

#### 1-4 建設工事完成後

元請業者は、再生資源利用計画の実施状況（実績）を記録する。

#### 1-5 再生資源利用計画書の提出

計画書の提出は、**施工計画書に含めて提出**するものとする。なお、実施状況（実績）を記録した計画書は、**工事完成後速やかに提出**するものとする。

原則として「入力システム」を使用し、**フロッピーディスク及び印刷したもの(A4)**を提出する。

#### 1-6 再生資源利用計画書の保存期間

元請業者は、再生資源利用計画及びその実施状況の記録について、当該建設工事の完成後**1年間保存**するものとする。

## 2 再生資源利用促進計画書

### 2-1 再生資源利用促進計画の作成が必要となる工事

工事規模に関係なく、次の建設副産物が現場から発生又は搬出する全ての工事が再生資源利用促進計画書の提出を必要とする。

- ① 建設発生土
- ② コンクリート塊
- ③ アスファルト・コンクリート塊
- ④ 建設発生木材
- ⑤ 建設汚泥
- ⑥ 建設混合廃棄物

### 2-2 再生資源利用促進計画の内容

- ① 建設副産物の種類ごとの搬出量
- ② 建設副産物の種類ごとの再資源化施設または他の工事現場などへの搬出量
- ③ ②に掲げるもののほか建設副産物に係る再生資源の利用の促進に関する事項

### 2-3 再生資源利用促進計画の作成者

計画の作成は**元請業者**が責任をもって行うものとする。

### 2-4 建設工事完成後

元請業者は、再生資源利用促進計画の実施状況（実績）を記録する。

### 2-5 再生資源利用促進計画書の提出

計画書の提出は、**施工計画画に含めて提出**するものとする。なお、実施状況（実績）を記録した計画書（実績書）は、**工事完成後速やかに提出**するものとする。

原則として「入力システム」を使用し、**フロッピーディスク及び印刷したもの（A4）**を提出する。

### 2-6 再生資源利用促進計画書の保存期間

元請業者は、再生資源利用促進計画及びその実施状況の記録について、当該建設工事の完成後**1年間保存**するものとする。



## 「安全・訓練等の実施」に関する特記仕様書

### 1. 安全・訓練等の実施

本工事の施工に際し、現場に即した安全・訓練等について工事着手後、原則として作業員全員の参加により月当り半日以上の時間を割り当て、下記の項目から実施内容を選択し、安全・訓練等を実施するものとする。

- (1) 安全活動のビデオ等視覚資料による安全教育
- (2) 本工事内容等の周知徹底
- (3) 土木工事安全施工技術指針等の周知徹底
- (4) 本工事における災害対策訓練
- (5) 本工事現場で予想される事故対策
- (6) その他、安全・訓練等として必要な事項

### 2. 安全・訓練等に関する施工計画の作成

施工に先立ち、作成する施工計画書に本工事の内容に応じた安全・訓練等の具体的な計画を作成し、監督職員に提出するものとする。

### 8. 安全・訓練等の実施状況報告

安全・訓練等の実施状況をビデオ・写真等、または、工事報告（工事月報）に記録し、報告するものとする。

## 〔 参 考 〕

特記仕様書の実施項目の具体的内容は、以下を参考にするものとする。

- (1) 安全活動のビデオ等による視覚教育
- (2) 法律等の周知
  - ・労働安全衛生法
  - ・土木工事安全施工技術指針
  - ・道路工事現場における標識施設等の設置基準
  - ・維持修繕工事保安施設設置基準
  - ・建設工事に伴う騒音振動対策技術指針
  - ・市街地土木工事公衆災害防止対策要綱等
- (3) 工事内容等の周知
  - ・仮設材（足場、支保工、矢板、H形鋼、山留工、覆工板等）
  - ・設計上における留意点の周知
  - ・橋梁架設工法の設計上における留意点の周知
  - ・その他、設計上における留意点の周知
- (4) 安全衛生活動に関する手法の習得
  - ・KY活動の必要性和その手法
  - ・ツールボックスミーティングの必要性和その手法
  - ・安全誘導のための講習
  - ・その他の安全衛生活動に関する講習
- (5) 前月の反省と評価
  - ・作業における不安全行動の指摘
  - ・作業における注意事項（危険作業のある場合は、避難方法の周知）
  - ・上記に対して、労働者からの意見発表
  - ・事故発生の場合は、事故の分析と改善策の発表
- (6) 当月の作業内容と目標の徹底
- (7) 上記の係わる実践的指導
- (8) その他安全衛生教育として必要な事項



# 工 事 数 量 総 括 表

越後湯沢駅西口駅前広場小公園整備(その1)工事

| 越後湯沢駅西口駅前広場小公園整備(その1) 数量総括表 |             |               |                |         |     | No. 1 |
|-----------------------------|-------------|---------------|----------------|---------|-----|-------|
| 工 種                         | 名 称         | 規 格           | 単位             | 数 量     | 備 考 |       |
| [基盤整備]                      |             |               |                |         |     |       |
| 構造物取壊し工                     |             |               |                |         |     |       |
| 構造物取壊し                      |             |               |                |         |     |       |
|                             | 舗装版切断(1)    | As舗装 t=40     | m              | 15.6    |     |       |
|                             | 舗装版切断(3)    | As舗装 t=120    | m              | 50.4    |     |       |
|                             | As舗装取壊し     |               | m <sup>2</sup> | 239.0   |     |       |
|                             | As殻運搬       |               | m <sup>3</sup> | 28.0    |     |       |
|                             | As殻処分       |               | t              | 65.8    |     |       |
|                             | 無筋Co取壊し・運搬  |               | m <sup>3</sup> | 47.6    |     |       |
|                             | 無筋Co殻運搬     |               | t              | 111.7   |     |       |
|                             | 有筋Co取壊し・運搬  |               | m <sup>3</sup> | 11.5    |     |       |
|                             | 有筋Co殻運搬     |               | t              | 28.6    |     |       |
|                             | パイプ撤去部埋戻(1) | 安定処理          | m              | 81.6    |     |       |
|                             | 製品Co取壊し・運搬  |               | m <sup>3</sup> | 3.3     |     |       |
|                             | 製品Co殻運搬     |               | t              | 8.4     |     |       |
|                             | 鋼材撤去        |               | kg             | 2,019.9 |     |       |
| 構造物取外し                      |             |               |                |         |     |       |
|                             | 案内標識撤去      |               | 基              | 1.0     | 移設  |       |
| 伐採工                         |             |               |                |         |     |       |
|                             | 高木伐採-A      | C≤0.20m       | 本              | 2.0     |     |       |
|                             | 高木伐採-B      | 0.40m<C≤0.60m | 本              | 2.0     |     |       |
|                             | 高木伐採-C      | 0.60m<C≤0.90m | 本              | 4.0     |     |       |
|                             | 高木伐採-D      | 0.15m<C≤0.25m | 本              | 1.0     |     |       |
|                             | 高木伐採-E      | 0.15m<C≤0.25m | 本              | 1.0     |     |       |
|                             | 中木伐採-F      | 1.0m<H≤2.0m   | 本              | 1.0     |     |       |
|                             | 中木伐採-G      | 2.0m<H        | 本              | 12.0    |     |       |
|                             | 低木伐採        | 0.5m<H≤1.0m   | m <sup>2</sup> | 0.0     |     |       |
| 造成工                         |             |               |                |         |     |       |
|                             | 掘削          |               | m <sup>3</sup> | 94.0    |     |       |
|                             | 盛土          |               | m <sup>3</sup> | 32.6    |     |       |
|                             | 残土処分        |               | m <sup>3</sup> | 69.7    |     |       |
|                             |             |               |                |         |     |       |
|                             |             |               |                |         |     |       |

| 越後湯沢駅西口駅前広場小公園整備(その1) 数量総括表 |        |                             |    |       | No. 2 |
|-----------------------------|--------|-----------------------------|----|-------|-------|
| 工 種                         | 名 称    | 規 格                         | 単位 | 数 量   | 備 考   |
| [施設整備]                      |        |                             |    |       |       |
| 構造物土工                       |        |                             |    |       |       |
|                             | 床掘     |                             | m3 | 36.6  |       |
|                             | 埋戻     |                             | m3 | 28.3  |       |
|                             | 残土処理   |                             | m3 | 8.3   |       |
| 縁石工                         |        |                             |    |       |       |
|                             | 縁石(1)  | Fb-20 L600                  | m  | 10.7  |       |
|                             | 縁石(2)  | Fa-I型 L600                  | m  | 33.4  |       |
|                             | 縁石(3)  | Fc-20 L600                  | m  | 4.2   |       |
|                             | 縁石(4)  | 切下げ型 両面<br>L600             | m  | 0.6   |       |
|                             | 縁石(5)  | 歩車道境界ブロック<br>B種 h=200 L=600 | m  | 44.0  |       |
|                             | 縁石(6)  | 歩車道境界ブロック<br>切下げ型片面 h=20    | m  | 6.9   |       |
|                             | 縁石(7)  | 歩車道境界ブロック<br>両面 h=200 L=600 | m  | 1.5   |       |
|                             | 見切り材   | 7#製<br>50/57×2000           | m  | 5.7   |       |
|                             | 袖壁     |                             | 箇所 | 1.0   |       |
| 散水消雪設備工                     |        |                             |    |       |       |
|                             | 散水管-B  | HIVP φ65                    | m  | 45.9  |       |
|                             | 送水管-A  | HIVP φ65                    | m  | 1.4   |       |
|                             | 送水管-B  | H1 φ65                      | 箇所 | 2.0   |       |
|                             | ドレーン   | ドレーン/スリ<br>65A SUS製         | 箇所 | 5.0   |       |
| 電気設備工                       |        |                             |    |       |       |
|                             | ハンドホール | H1-9<br>鉄蓋 R2K-60<br>H=6300 | 箇所 | 2.0   |       |
|                             | 引込柱    | φ165.2/φ101.6               | 基  | 1.0   |       |
|                             | 分電盤    |                             | 面  | 1.0   |       |
|                             | 照明灯(2) | LED灯 16400lm<br>H=8300      | 基  | 3.0   |       |
|                             | 電線管    | FEP φ30                     | m  | 99.1  |       |
|                             | 電線     | EM-CE-□5.5-2C               | m  | 113.1 |       |
|                             | 埋設シート  | W=150 3倍                    | m  | 99.1  |       |
|                             |        |                             |    |       |       |
|                             |        |                             |    |       |       |
[illegible]

# 工 事 数 量 集 計 表



| 工種・名称・規格    | 単位             | 計 算 式                                | 数 量     | 備 考 |
|-------------|----------------|--------------------------------------|---------|-----|
| [基盤整備]      |                |                                      |         |     |
| 構造物取壊し工     |                |                                      |         |     |
| 構造物取壊し      |                |                                      |         |     |
| 舗装版切断(1)    | m              | 8.0+3.6+4.0                          | 15.6    |     |
| 舗装版切断(3)    | m              | 9.3+12.6+6.0+1.3+2.9+4.7+4.9+2.4+6.3 | 50.4    |     |
| As舗装取壊し     | m <sup>2</sup> | 構造物取壊し数量集計表より                        | 239.0   |     |
| As殻運搬       | m <sup>3</sup> | 〃                                    | 28.0    |     |
| As殻処分       | t              | 〃                                    | 65.8    |     |
| 無筋Co取壊し・運搬  | m <sup>3</sup> | 〃                                    | 47.6    |     |
| 無筋Co殻運搬     | t              | 〃                                    | 111.7   |     |
| 有筋Co取壊し・運搬  | m <sup>3</sup> | 〃                                    | 11.5    |     |
| 有筋Co殻運搬     | t              | 〃                                    | 28.6    |     |
| パイプ撤去部埋戻(1) | m              | 〃                                    | 81.6    |     |
| 製品Co取壊し・運搬  | m <sup>3</sup> | 〃                                    | 3.3     |     |
| 製品Co殻運搬     | t              | 〃                                    | 8.4     |     |
| 鋼材撤去        | kg             | 〃                                    | 2,019.9 |     |
| 構造物取外し      |                |                                      |         |     |
| 案内標識移設      | 基              | 〃                                    | 1.0     |     |
| 伐採工         |                |                                      |         |     |
| 高木伐採-A      | 本              | 撤去平面図(3)より                           | 2.0     |     |
| 高木伐採-B      | 本              | 〃                                    | 2.0     |     |
| 高木伐採-C      | 本              | 〃                                    | 4.0     |     |
| 高木伐採-D      | 本              | 〃                                    | 1.0     |     |
| 高木伐採-E      | 本              | 〃                                    | 1.0     |     |
| 中木伐採-F      | 本              | 〃                                    | 1.0     |     |
| 中木伐採-G      | 本              | 〃                                    | 12.0    |     |
| 低木伐採        | m <sup>2</sup> | 0.4+2.8+2.4+6.3+2.4                  | 14.3    |     |
|             |                |                                      |         |     |
|             |                |                                      |         |     |
|             |                |                                      |         |     |

| 越後湯沢駅西口駅前広場<br>小公園整備(その1) |    | 工 事 数 量 集 計 表            |      | No. 2 |
|---------------------------|----|--------------------------|------|-------|
| 工種・名称・規格                  | 単位 | 計 算 式                    | 数 量  | 備 考   |
| 造成工                       |    |                          |      |       |
| 掘削                        | m3 | 土工計算表より                  | 94.0 |       |
| 盛土                        | m3 | 〃                        | 32.6 |       |
| 残土処分                      | m3 | (掘削+構造物残土)-盛土            | 69.7 |       |
|                           |    |                          |      |       |
| [施設整備]                    |    |                          |      |       |
| 構造物土工                     |    |                          |      |       |
| 床掘                        | m3 | 構造物土工計算表より               | 36.6 |       |
| 埋戻                        | m3 | 〃                        | 28.3 |       |
| 残土処理                      | m3 | 床掘-埋戻                    | 8.3  |       |
| 縁石工                       |    |                          |      |       |
| 縁石(1)                     | m  | 2.1+7.8+0.8              | 10.7 |       |
| 縁石(2)                     | m  | 33.4                     | 33.4 |       |
| 縁石(3)                     | m  | 4.2                      | 4.2  |       |
| 縁石(4)                     | m  | 0.6                      | 0.6  |       |
| 縁石(5)                     | m  | 39.4+2.7+1.9             | 44.0 |       |
| 縁石(6)                     | m  | 6.9                      | 6.9  |       |
| 縁石(7)                     | m  | 1.5                      | 1.5  |       |
| 見切り材                      | m  | 5.7                      | 5.7  |       |
| 袖壁                        | 箇所 | 1.0                      | 1.0  |       |
| 散水消雪設備工                   |    |                          |      |       |
| 散水管-B                     | m  | 24.7+8.2+1.6+3.5+2.2+5.7 | 45.9 |       |
| 送水管-A                     | m  | 1.4                      | 1.4  |       |
| 送水管-B                     | 箇所 | 1.0+1.0                  | 2.0  |       |
| ドレーン                      | 箇所 | 1.0+2.0+1.0+1.0          | 5.0  |       |
|                           |    |                          |      |       |
|                           |    |                          |      |       |
[illegible]

[illegible]

## 取 壊 数 量 総 括 表

## 構造物取壊し数量集計表

NO.1

| 工種・名称                 | 計 算 式                                                       | 単位 | 数量-1  | 単量    | 単位      | 数量-2            | 備 考 |
|-----------------------|-------------------------------------------------------------|----|-------|-------|---------|-----------------|-----|
| [As舗装版切断・取壊し]         |                                                             |    |       |       |         |                 |     |
| As舗装版切断(1)            | 8.0+3.6+4.0                                                 | m  | 15.6  |       |         |                 |     |
| As舗装版切断(3)            | 9.3+12.6+6.0+1.3+2.9+4.7+4.9+2.4+6.3                        | m  | 50.4  |       |         |                 |     |
| As舗装撤去(1) t=120       | 25.2+49.5+5.2+19.9+8.0+10.1+7.8+2.6+5.9+28.7+26.9+20.4+20.3 | m2 | 230.5 | 0.120 | m3      | 27.66           |     |
| 脱As舗装版取壊しt=40         | 1.5+1.8+5.2                                                 | m2 | 8.5   | 0.040 | m3      | 0.34            |     |
|                       | 計                                                           |    | 239.0 | 2.350 | m3<br>t | 28.00<br>65.80  |     |
| [無筋Co取壊し]             |                                                             |    |       |       |         |                 |     |
| コンクリート舗装撤去            | 12.3+4.0+7.0                                                | m2 | 23.3  | 0.070 | m3      | 1.63            |     |
| コンクリート擁壁撤去            | 76.6                                                        | m  | 76.6  | 0.397 | m3      | 30.41           |     |
| スロフ袖壁撤去               | 9.7                                                         | m  | 9.7   | 0.078 | m3      | 0.76            |     |
| L型側溝撤去                | 50.0+6.2+1.7+1.7                                            | m  | 59.6  | 0.122 | m3      | 7.27            |     |
| U型側溝(1)撤去             | 1.2                                                         | m  | 1.2   | 0.144 | m3      | 0.17            |     |
| U型側溝(2)撤去             | 2.4                                                         | m  | 2.4   | 0.281 | m3      | 0.67            |     |
| サイン(1)撤去              | 1                                                           | 基  | 1.0   | 0.087 | m3      | 0.09            |     |
| サイン(3)撤去              | 1                                                           | 基  | 1.0   | 0.022 | m3      | 0.02            |     |
| 引込柱撤去                 | 1.0+1.0                                                     | 基  | 2.0   | 0.245 | m3      | 0.49            |     |
| 照明灯A撤去                | 1.0+1.0+1.0+1.0+1.0                                         | 基  | 5.0   | 0.372 | m3      | 1.86            |     |
| 照明灯B撤去                | 1.0+1.0                                                     | 基  | 2.0   | 0.372 | m3      | 0.74            |     |
| 照明灯C撤去                | 1.0+1.1                                                     | 基  | 2.0   | 0.150 | m3      | 0.30            |     |
| 散水栓撤去                 | 1                                                           | 基  | 1.0   | 0.017 | m3      | 0.02            |     |
| 案内標識撤去                | 1                                                           | 基  | 1.0   | 3.120 | m3      | 3.12            |     |
|                       | 計                                                           |    |       | 2.350 | m3<br>t | 47.55<br>111.74 |     |
| [有筋Co取壊し]             |                                                             |    |       |       |         |                 |     |
| 消雪パイプ撤去               | 81.6+45.6                                                   | m  | 127.2 | 0.090 | m3      | 11.45           |     |
|                       | 計                                                           |    |       | 2.500 | m3<br>t | 11.45<br>28.63  |     |
| パイプ撤去部埋戻(1)<br>(安定処理) | 35.7+5.5+6.4+9.0+4.7+9.0+3.3+4.0                            | m  | 81.6  |       |         |                 |     |
| パイプ撤去部埋戻(2)<br>(碎石埋戻) | 15.2+2.3+2.2+2.2+5.7+10.4+4.0+3.6                           | m  | 45.6  |       |         |                 |     |
|                       |                                                             |    |       |       |         |                 |     |
|                       |                                                             |    |       |       |         |                 |     |

## 越後湯沢駅西口駅前広場小公園整備(その構造物取壊し数量集計表

NO. 2

| 工種・名称     | 計 算 式               | 単位 | 数量-1 | 単量      | 単位      | 数量-2         | 備 考 |
|-----------|---------------------|----|------|---------|---------|--------------|-----|
| [製品Co取壊し] |                     |    |      |         |         |              |     |
| L型側溝撤去    | 50.0+6.2+1.7+1.7    | m  | 59.6 | 0.056   | m3      | 3.34         |     |
|           | 計                   |    |      | 2.500   | m3<br>t | 3.34<br>8.35 |     |
| [鋼材撤去]    |                     |    |      |         |         |              |     |
| U型側溝(1)撤去 | 1.2                 | m  | 1.2  | 41.200  | kg      | 49.44        |     |
| U型側溝(2)撤去 | 2.4                 | m  | 2.4  | 41.200  | kg      | 98.88        |     |
| サイン(1)撤去  | 1                   | 基  | 1.0  | 45.980  | kg      | 45.98        |     |
| サイン(2)撤去  | 1                   | 基  | 1.0  | 113.502 | kg      | 113.50       |     |
| サイン(4)撤去  | 1                   | 基  | 1.0  | 22.490  | kg      | 22.49        |     |
| 道路標識撤去    | 1                   | 基  | 1.0  | 17.790  | kg      | 17.79        |     |
| 引込柱撤去     | 1.0+1.0             | 基  | 2.0  | 23.880  | kg      | 47.76        |     |
| 照明灯A撤去    | 1.0+1.0+1.0+1.0+1.0 | 基  | 5.0  | 165.000 | kg      | 825.00       |     |
| 照明灯B撤去    | 1.0+1.0             | 基  | 2.0  | 220.000 | kg      | 440.00       |     |
| 照明灯C撤去    | 1.0+1.0             | 基  | 2.0  | 105.000 | kg      | 210.00       |     |
| 分電盤(1)撤去  | 1                   | 面  | 1.0  | 11.990  | kg      | 11.99        |     |
| 分電盤(2)撤去  | 1                   | 面  | 1.0  | 11.990  | kg      | 11.99        |     |
| 分電盤(3)撤去  | 1                   | 面  | 1.0  | 15.020  | kg      | 15.02        |     |
| 手すり(1)撤去  | 1                   | 箇所 | 1.0  | 48.960  | kg      | 48.96        |     |
| 手すり(2)撤去  | 1                   | 箇所 | 1.0  | 61.110  | kg      | 61.11        |     |
|           | 計                   |    |      |         | kg      | 2019.91      |     |
| [木材撤去]    |                     |    |      |         |         |              |     |
| サイン(3)撤去  | 1                   | 基  | 1.0  | 0.030   | m3      | 0.03         |     |
|           | 計                   |    |      |         | kg      | 0.03         |     |
| [移設(取外し)] |                     |    |      |         |         |              |     |
|           |                     |    |      |         |         |              |     |
| 案内標識撤去    | 1                   | 基  | 1.0  |         |         |              | 移設  |
|           |                     |    |      |         |         |              |     |
|           |                     |    |      |         |         |              |     |
|           |                     |    |      |         |         |              |     |
|           |                     |    |      |         |         |              |     |

# 土 工 計 算 表



越後湯沢駅西口駅前広場  
小公園整備(その1)

土 工 計 算 表

| 測点                | 距離     | 掘削    |       |        | 盛土    |       |       | 備考 |
|-------------------|--------|-------|-------|--------|-------|-------|-------|----|
|                   |        | 断面    | 平均断面  | 立積     | 断面    | 平均断面  | 立積    |    |
| BP<br>NO . 0      | 0.000  | 0.000 | —     | —      | 0.000 | —     | —     |    |
| + 10.00<br>NO . 1 | 10.000 | 0.000 | 0.000 | 0.000  | 0.621 | 0.310 | 3.100 |    |
| NO . 1<br>+ 10.00 | 10.000 | 3.879 | 1.940 | 19.400 | 0.658 | 0.640 | 6.400 |    |
| NO . 2<br>+ 10.00 | 10.000 | 3.349 | 3.614 | 36.100 | 1.092 | 0.880 | 8.800 |    |
| NO . 2<br>+ 5.00  | 10.000 | 1.888 | 2.619 | 26.200 | 0.785 | 0.940 | 9.400 |    |
| EP                | 5.000  | 0.000 | 0.754 | 3.800  | 0.000 | 0.290 | 1.500 |    |
|                   |        |       |       |        |       |       |       |    |
|                   |        |       |       |        |       |       |       |    |
| 合 計               | 50.000 |       |       | 94.0   |       |       | 32.6  |    |

# 構造物土工計算表

構造物土工計算表

| 名 称    | 単位 | 数量   | 床 掘  |       | 埋 戻  |       |     |     | 備 考 |
|--------|----|------|------|-------|------|-------|-----|-----|-----|
|        |    |      | 単 量  | 数 量   | 単 量  | 数 量   | 単 量 | 数 量 |     |
| ハットホール | 箇所 | 2.0  | 1.50 | 3.00  | 0.93 | 1.86  |     |     |     |
| 引込柱    | 箇所 | 1.0  | 2.63 | 2.63  | 2.08 | 2.08  |     |     |     |
| 照明灯(2) | 基  | 3.0  | 2.63 | 7.89  | 2.08 | 6.24  |     |     |     |
| 電線管    | m  | 99.1 | 0.13 | 12.88 | 0.13 | 12.88 |     |     |     |
| 散水管-B  | m  | 5.0  | 0.11 | 0.55  | 0.00 | 0.00  |     |     |     |
| 送水管-A  | m  | 0.0  | 0.11 | 0.00  | 0.00 | 0.00  |     |     |     |
| 送水管-B  | 箇所 | 2.0  | 0.19 | 0.38  | 0.19 | 0.38  |     |     |     |
| サイン(1) | 基  | 1.0  | 1.08 | 1.08  | 0.80 | 0.80  |     |     |     |
| サイン(2) | 基  | 1.0  | 1.08 | 1.08  | 0.80 | 0.80  |     |     |     |
| サイン(3) | 基  | 1.0  | 0.99 | 0.99  | 0.75 | 0.75  |     |     |     |
| 案内標識移設 | 基  | 1.0  | 6.08 | 6.08  | 2.52 | 2.52  |     |     |     |
|        |    |      |      |       |      |       |     |     |     |
|        |    |      |      |       |      |       |     |     |     |
| 合 計    |    |      |      | 36.56 |      | 28.31 |     |     |     |

# 植 栽 総 括 表



# 単位数量計算書























〔 略 図 〕

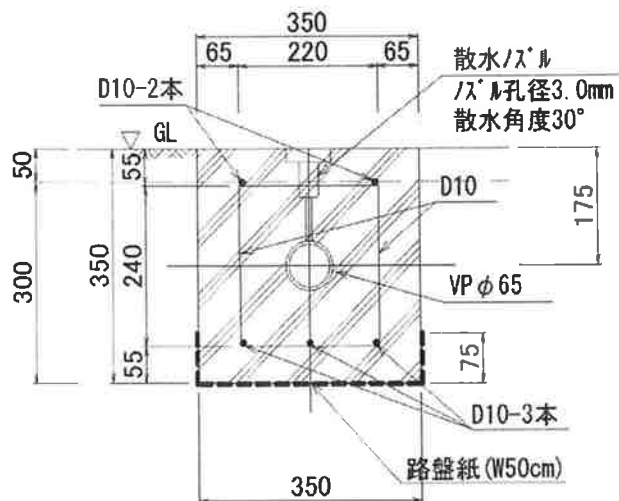

| 名 称      | 規 格                   | 計 算 式                                          | 単位 | 数 量   | 備 考 |
|----------|-----------------------|------------------------------------------------|----|-------|-----|
| 基面整正     |                       | 0.35x10                                        | m2 | 3.50  |     |
| 路盤紙      |                       | 0.5x10                                         | m2 | 5.00  |     |
| 型枠       |                       | 0.35x2x10                                      | m2 | 7.00  |     |
| コンクリート   | 24-14-25BB<br>W/C≤60% | $(0.35^2 - (0.065/2)^2) \times 3.14 \times 10$ | m3 | 1.19  |     |
| 鉄筋       | D-10                  | 詳細図(12)鉄筋質量表より<br>28kg/5.5x10                  | kg | 50.91 |     |
| 溶接金網     | Φ-150×150             | 0.25x5.4/5.5x10                                | m2 | 2.45  |     |
| 散水ノズル    | ノズル孔径3.0mm<br>散水角度30° | 4/5.5x10                                       | 個  | 7.27  |     |
| 硬質塩化ビニル管 | VP φ 65               | 10                                             | m  | 10.00 |     |
| 目地材      | 10mm                  | 0.35x0.35x10/5.5                               | m2 | 0.22  |     |
|          |                       |                                                |    |       |     |
| 床掘       |                       | 0.35x0.3x10                                    | m3 | 1.05  |     |
| 埋戻し      |                       | 0                                              | m3 | 0.00  |     |
| 残土処分     |                       | 1.05-0/0.9                                     | m3 | 1.05  |     |
|          |                       |                                                |    |       |     |
|          |                       |                                                |    |       |     |



[ 略 図 ]

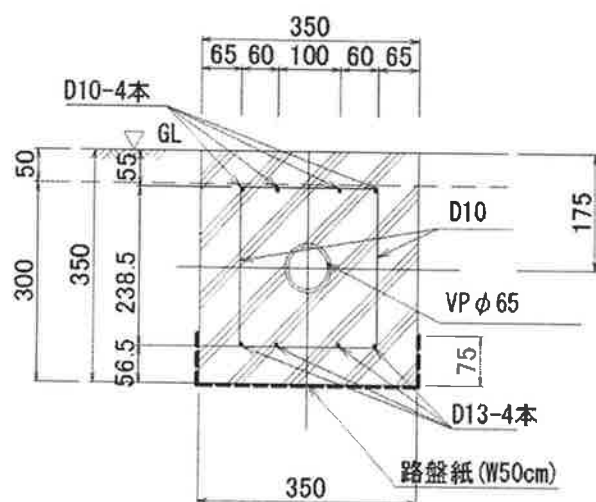


| 名 称      | 規 格                    | 計 算 式                                          | 単位 | 数 量   | 備 考 |
|----------|------------------------|------------------------------------------------|----|-------|-----|
| 基面整正     |                        | 0.35x10                                        | m2 | 3.50  |     |
| 路盤紙      |                        | 0.5x10                                         | m2 | 5.00  |     |
| 型枠       |                        | 0.35x2x10                                      | m2 | 7.00  |     |
| コンクリート   | 1930/8/25<br>W/C ≤ 60% | $(0.35^2 - (0.065/2)^2) \times 3.14 \times 10$ | m3 | 1.19  |     |
| 鉄筋       | D-10                   | 詳細図(12)鉄筋質量表より<br>25kg/5.5x10                  | kg | 45.45 |     |
|          | D-13                   | 詳細図(12)鉄筋質量表より<br>21kg/5.5x10                  | kg | 38.18 |     |
| 硬質塩化ビニル管 | HIVP φ65               | 10                                             | m  | 10.00 |     |
| 目地材      | 10mm                   | 0.35x0.35x10/5.5                               | m2 | 0.22  |     |
|          |                        |                                                |    |       |     |
|          |                        |                                                |    |       |     |
| 床掘       |                        | 0.35x0.3x10                                    | m3 | 1.05  |     |
| 埋戻し      |                        | 0                                              | m3 | 0.00  |     |
| 残土処分     |                        | 1.05-0/0.9                                     | m3 | 1.05  |     |
|          |                        |                                                |    |       |     |
|          |                        |                                                |    |       |     |








[ 略 図 ]

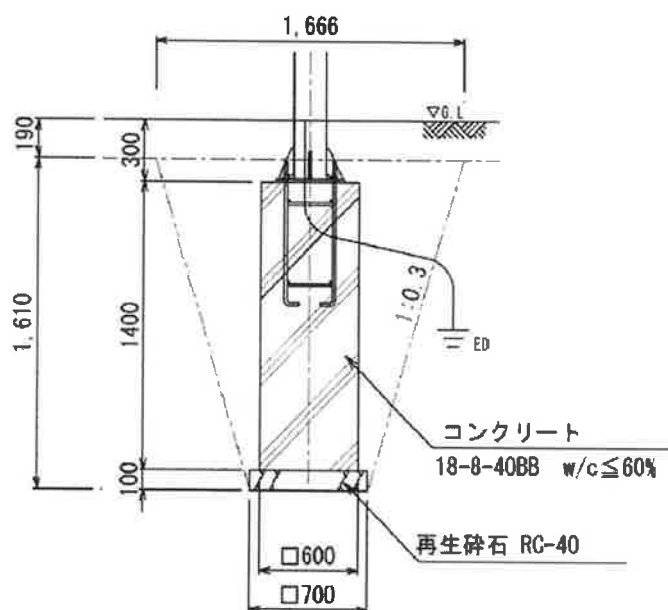


| 名 称    | 規 格                    | 計 算 式                                                     | 単位             | 数 量   | 備 考 |
|--------|------------------------|-----------------------------------------------------------|----------------|-------|-----|
| 基面整正   |                        | $0.7^2 \times 10$                                         | m <sup>2</sup> | 4.90  |     |
| 再生碎石基礎 | RC-40 t=100            | $0.7^2 \times 10$                                         | m <sup>2</sup> | 4.90  |     |
| 型枠     |                        | $0.6 \times 1.4 \times 4 \times 10$                       | m <sup>2</sup> | 33.60 |     |
| コンクリート | 18-8-40BB<br>W/C ≤ 60% | $0.6^2 \times 1.4 \times 10$                              | m <sup>3</sup> | 5.04  |     |
| 引込柱    | H=6300                 | 10                                                        | 基              | 10.00 |     |
| D種設置   |                        | 10                                                        | 本              | 10.00 |     |
|        |                        |                                                           |                |       |     |
| 床掘     |                        | $(0.7^2 + 1.666^2) / 2 \times 1.610 \times 10$            | m <sup>3</sup> | 26.29 |     |
| 埋戻し    |                        | $26.29 - (0.7^2 \times 0.1 + 0.6^2 \times 1.4) \times 10$ | m <sup>3</sup> | 20.76 |     |
| 残土処分   |                        | $26.29 - 20.76 / 0.9$                                     | m <sup>3</sup> | 3.22  |     |
|        |                        |                                                           |                |       |     |
|        |                        |                                                           |                |       |     |
[ 略 図 ]

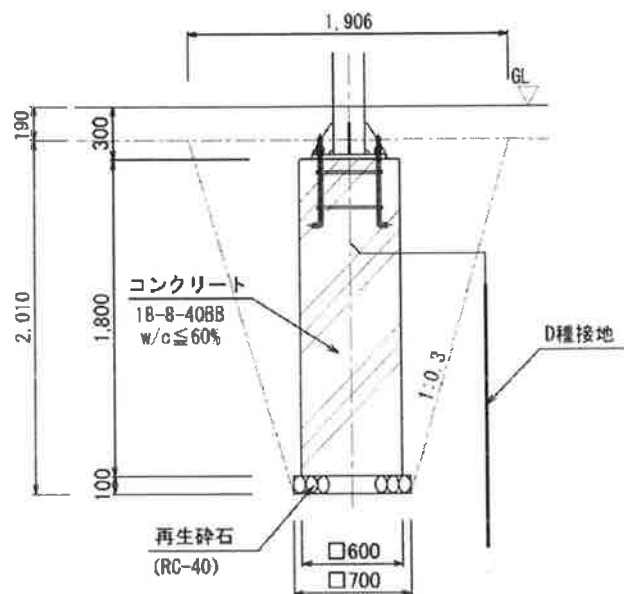

| 名 称    | 規 格                    | 計 算 式                                                     | 単位             | 数 量   | 備 考 |
|--------|------------------------|-----------------------------------------------------------|----------------|-------|-----|
| 基面整正   |                        | $0.7^2 \times 10$                                         | m <sup>2</sup> | 4.90  |     |
| 再生碎石基礎 | RC-40 t=100            | $0.7^2 \times 10$                                         | m <sup>2</sup> | 4.90  |     |
| 型枠     |                        | $0.6 \times 1.8 \times 4 \times 10$                       | m <sup>2</sup> | 43.20 |     |
| コンクリート | 18-8-40BB<br>W/C ≤ 60% | $0.6^2 \times 1.8 \times 10$                              | m <sup>3</sup> | 6.48  |     |
| 照明灯(1) | H=12300                | 10                                                        | 基              | 10.00 |     |
| D種設置   | Ed                     | 10                                                        | 本              | 10.00 |     |
| 床掘     |                        | $(0.7^2 + 1.906^2) / 2 \times 2.01 \times 10$             | m <sup>3</sup> | 41.43 |     |
| 埋戻し    |                        | $41.43 - (0.7^2 \times 0.1 + 0.6^2 \times 1.8) \times 10$ | m <sup>3</sup> | 34.46 |     |
| 残土処分   |                        | $41.43 - 34.46 / 0.9$                                     | m <sup>3</sup> | 3.14  |     |
|        |                        |                                                           |                |       |     |
|        |                        |                                                           |                |       |     |
[ 略 図 ]

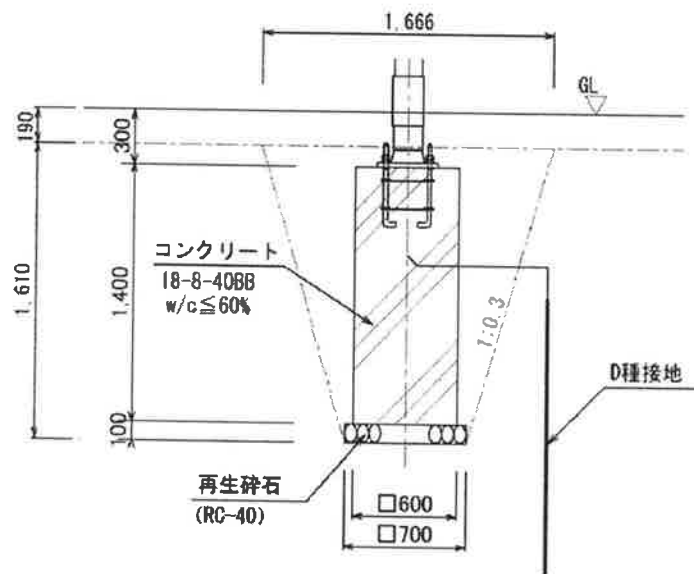

| 名 称    | 規 格                    | 計 算 式                                                     | 単位 | 数 量   | 備 考 |
|--------|------------------------|-----------------------------------------------------------|----|-------|-----|
| 基面整正   |                        | $0.7^2 \times 10$                                         | m2 | 4.90  |     |
| 再生碎石基礎 | RC-40 t=100            | $0.7^2 \times 10$                                         | m2 | 4.90  |     |
| 型枠     |                        | $0.6 \times 1.4 \times 4 \times 10$                       | m2 | 33.60 |     |
| コンクリート | 18-8-40BB<br>W/C ≤ 60% | $0.6^2 \times 1.4 \times 10$                              | m3 | 5.04  |     |
| 照明灯(3) | H=8300                 | 10                                                        | 基  | 10.00 |     |
| D種設置   | Ed                     | 10                                                        | 本  | 10.00 |     |
| 床掘     |                        | $(0.7^2 + 1.666^2) / 2 \times 1.610 \times 10$            | m3 | 26.29 |     |
| 埋戻し    |                        | $26.29 - (0.7^2 \times 0.1 + 0.6^2 \times 1.4) \times 10$ | m3 | 20.76 |     |
| 残土処分   |                        | $26.29 - 20.76 / 0.9$                                     | m3 | 3.22  |     |
|        |                        |                                                           |    |       |     |
|        |                        |                                                           |    |       |     |
[ 略 圖 ]

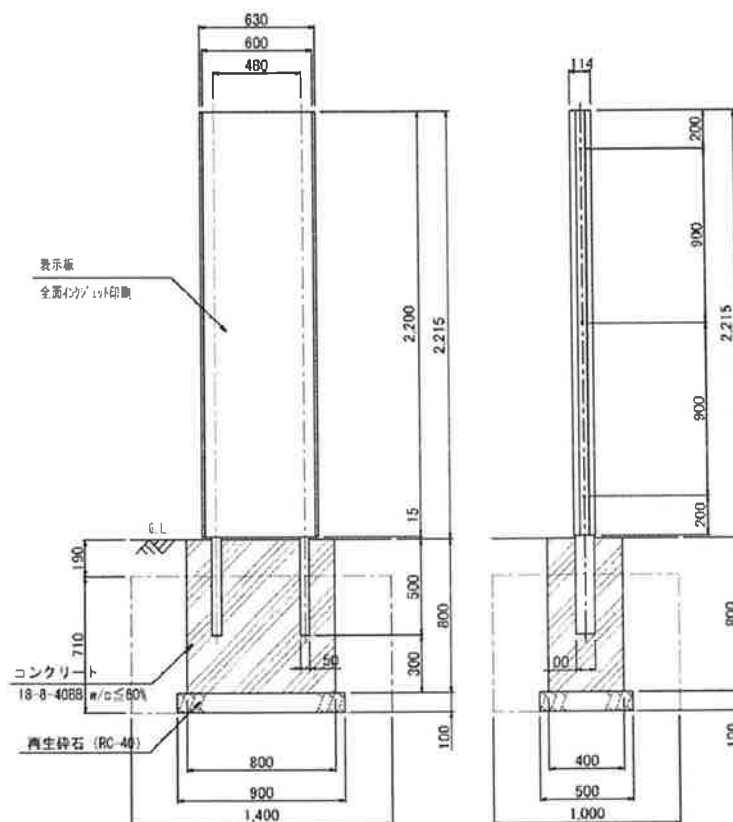[illegible]


〔 略 図 〕

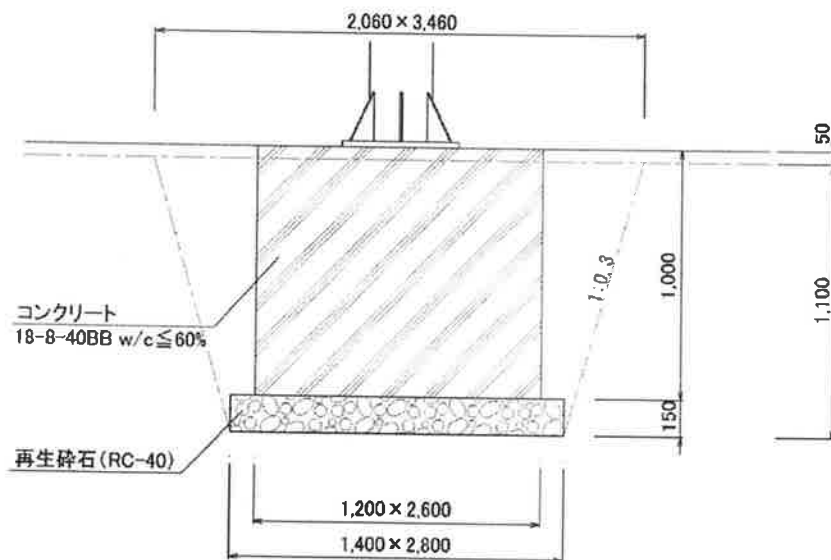

| 名 称    | 規 格                    | 計 算 式                                  | 単位 | 数 量   | 備 考 |
|--------|------------------------|----------------------------------------|----|-------|-----|
| 基面整正   |                        | 1.4x2.8x10                             | m2 | 39.20 |     |
| 再生碎石基礎 | RC-40 t=150            | 1.4x2.8x10                             | m2 | 39.20 |     |
| 型枠     |                        | (1.2+2.6)x1.0x2x10                     | m2 | 76.00 |     |
| コンクリート | 18-8-40BB<br>W/C ≤ 60% | 1.2x2.6x1.0x10                         | m3 | 31.20 |     |
| 案内標識   |                        | 10                                     | 基  | 10.00 | 再設置 |
|        |                        |                                        |    |       |     |
|        |                        |                                        |    |       |     |
| 床掘     |                        | (1.4x2.8+2.06x3.46)/2x1.1x10           | m3 | 60.76 |     |
| 埋戻し    |                        | 60.76 - (1.4x2.8x0.15+1.2x2.6x0.95)x10 | m3 | 25.24 |     |
| 残土処分   |                        | 60.76-25.24/0.9                        | m3 | 32.72 |     |
|        |                        |                                        |    |       |     |
|        |                        |                                        |    |       |     |
[ 略 圖 ]

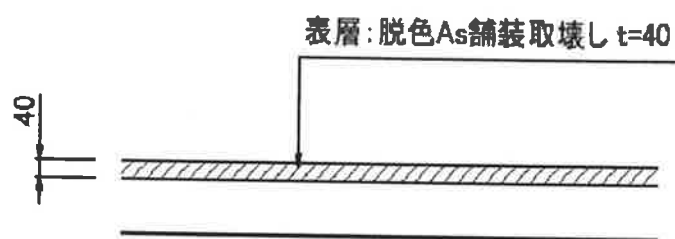[illegible]









10m当たり

Technical drawing of a sidewalk cross-section. The drawing shows a concrete sidewalk with a width of 750 mm. The sidewalk is composed of a base layer (50 mm thick) and a top layer (200 mm thick). The total height of the sidewalk is 250 mm. The drawing also shows a concrete curb (180 mm wide, 200 mm high) and a concrete base (200 mm wide, 50 mm thick). The drawing includes dimensions for the sidewalk, curb, and base, as well as a note indicating that the concrete is to be removed (コンクリート取壊し (無筋)).

歩車道境界ブロック撤去

200 500

180

250

120

200

50

750

200

コンクリート取壊し (無筋)

[illegible]














[ 略 圖 ]

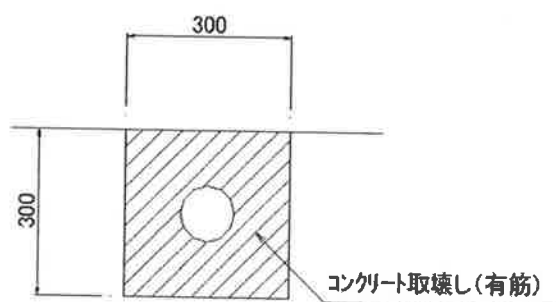[illegible][illegible]

























