


工事件名	平成29年度 教生 第 2 号
図面名称	場所町歴史民俗資料館収蔵庫雪国館収蔵庫壁面修繕工事 位置図


# 位置図

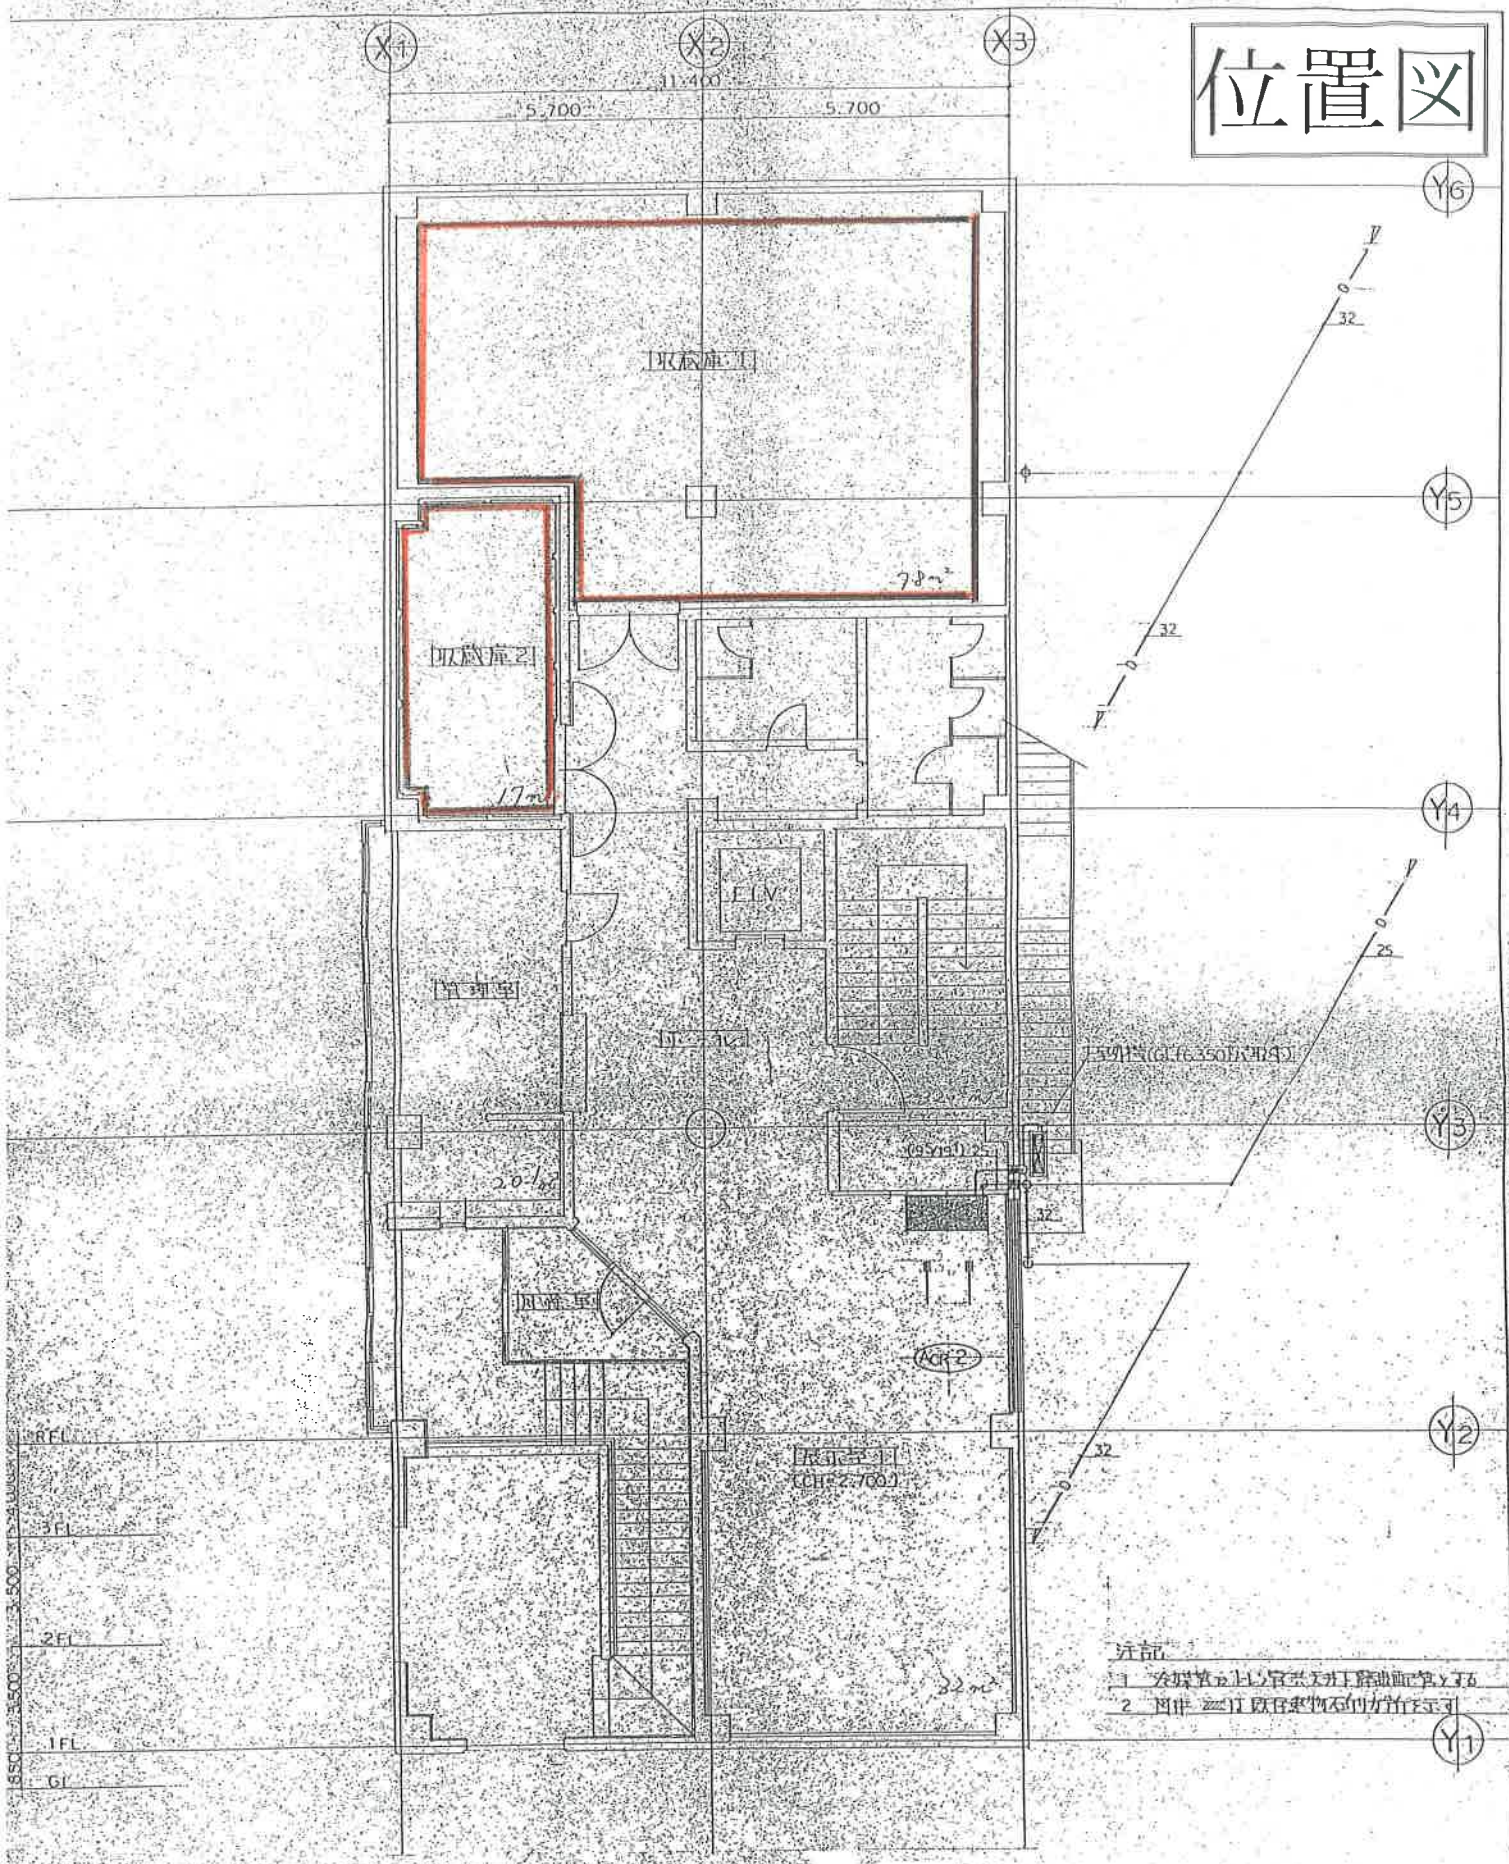


- 注記
- 1 取極庫上は、管柱及び階断面等あり
  - 2 同件 取極庫下の階断面あり

建物階高 2階平面図



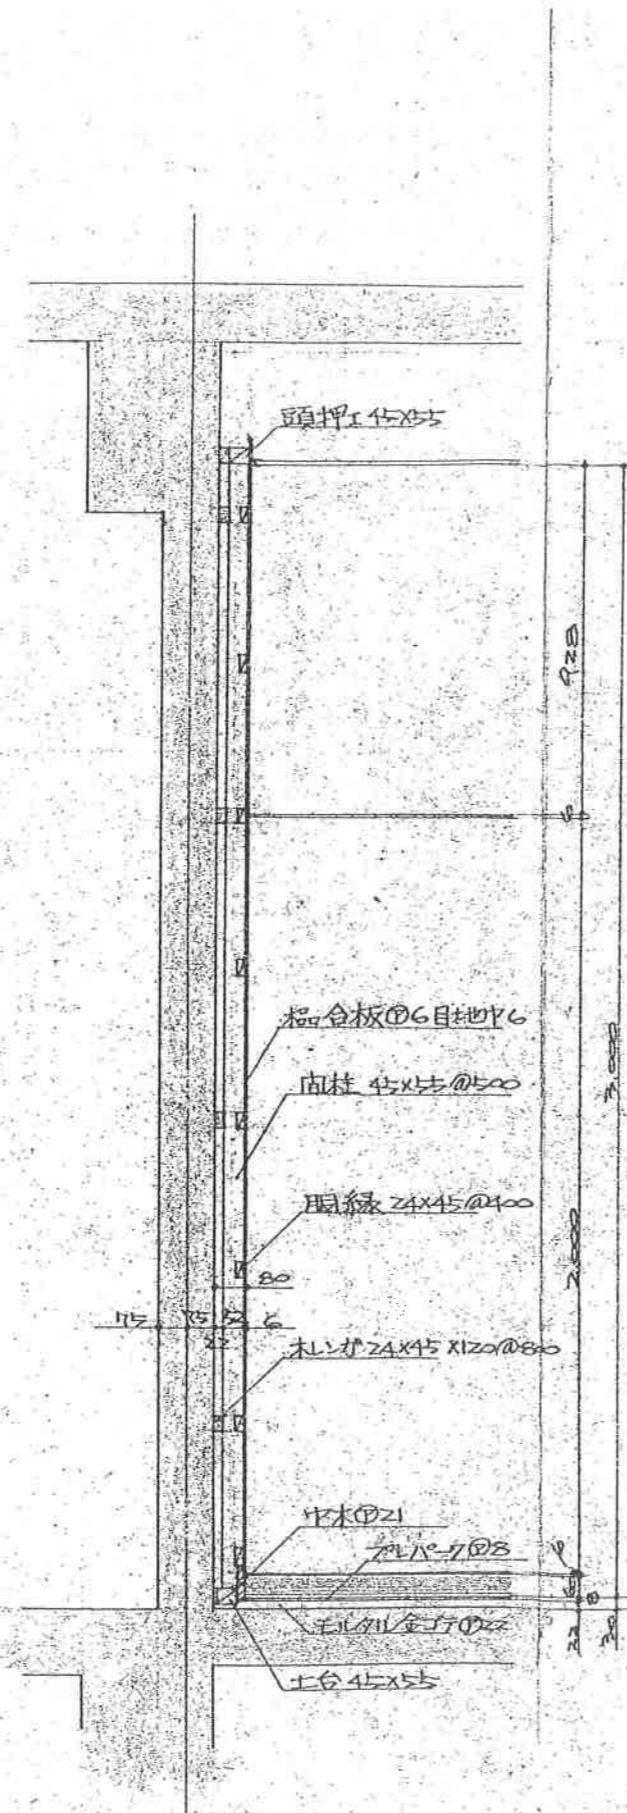


内壁側詳細図 1:20

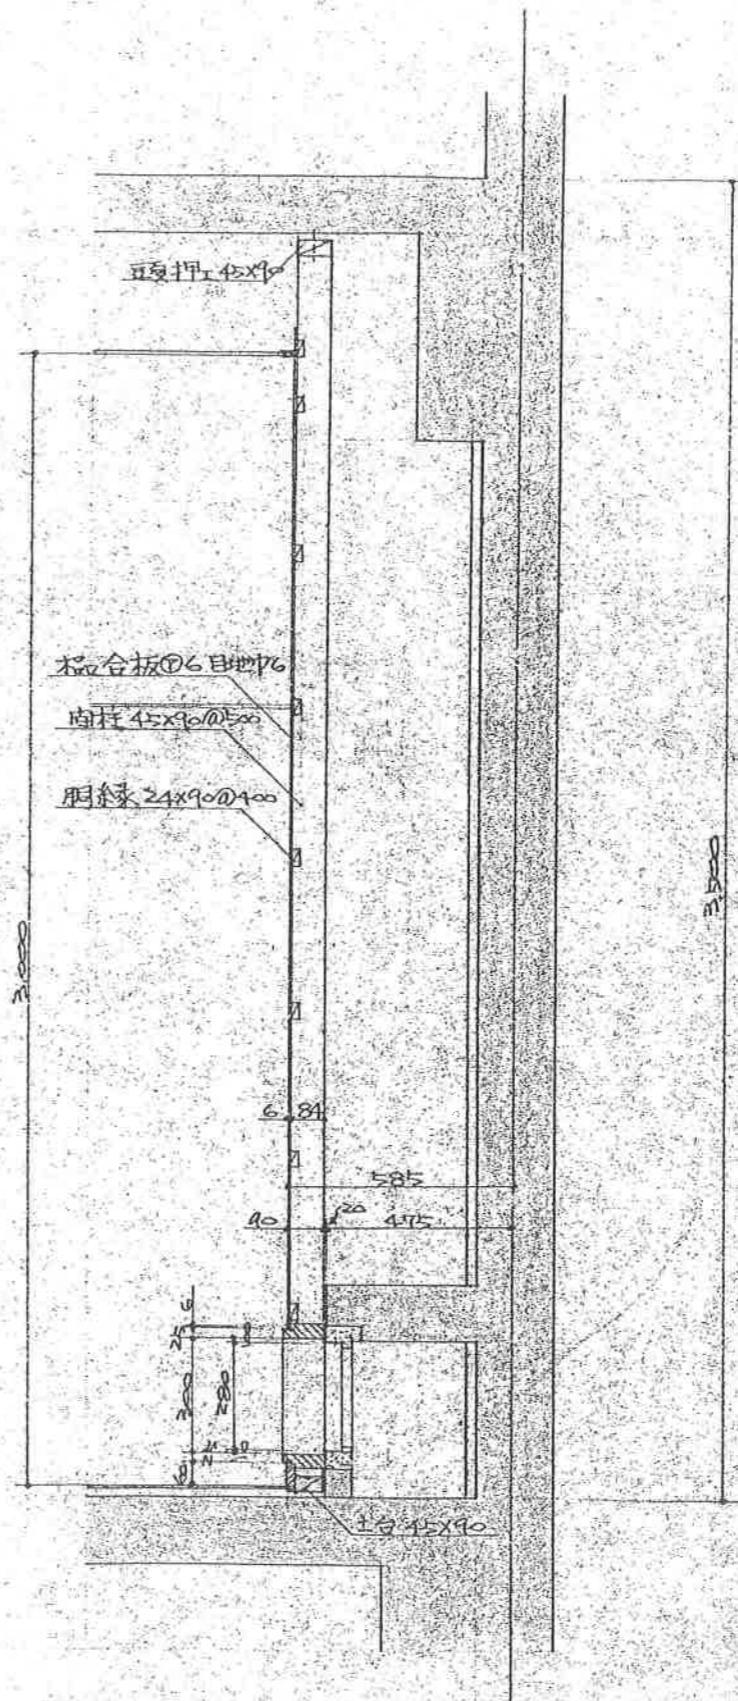

外壁側詳細図 1:20

100/100

名称 湯沢町歴史民俗資料館新築工事	日附 57.12.8	仮 驅 仕 外	整理No. A-33
図名	縮尺 1/50 1/50 1/50	科目コードNo. 科目内整理No.	

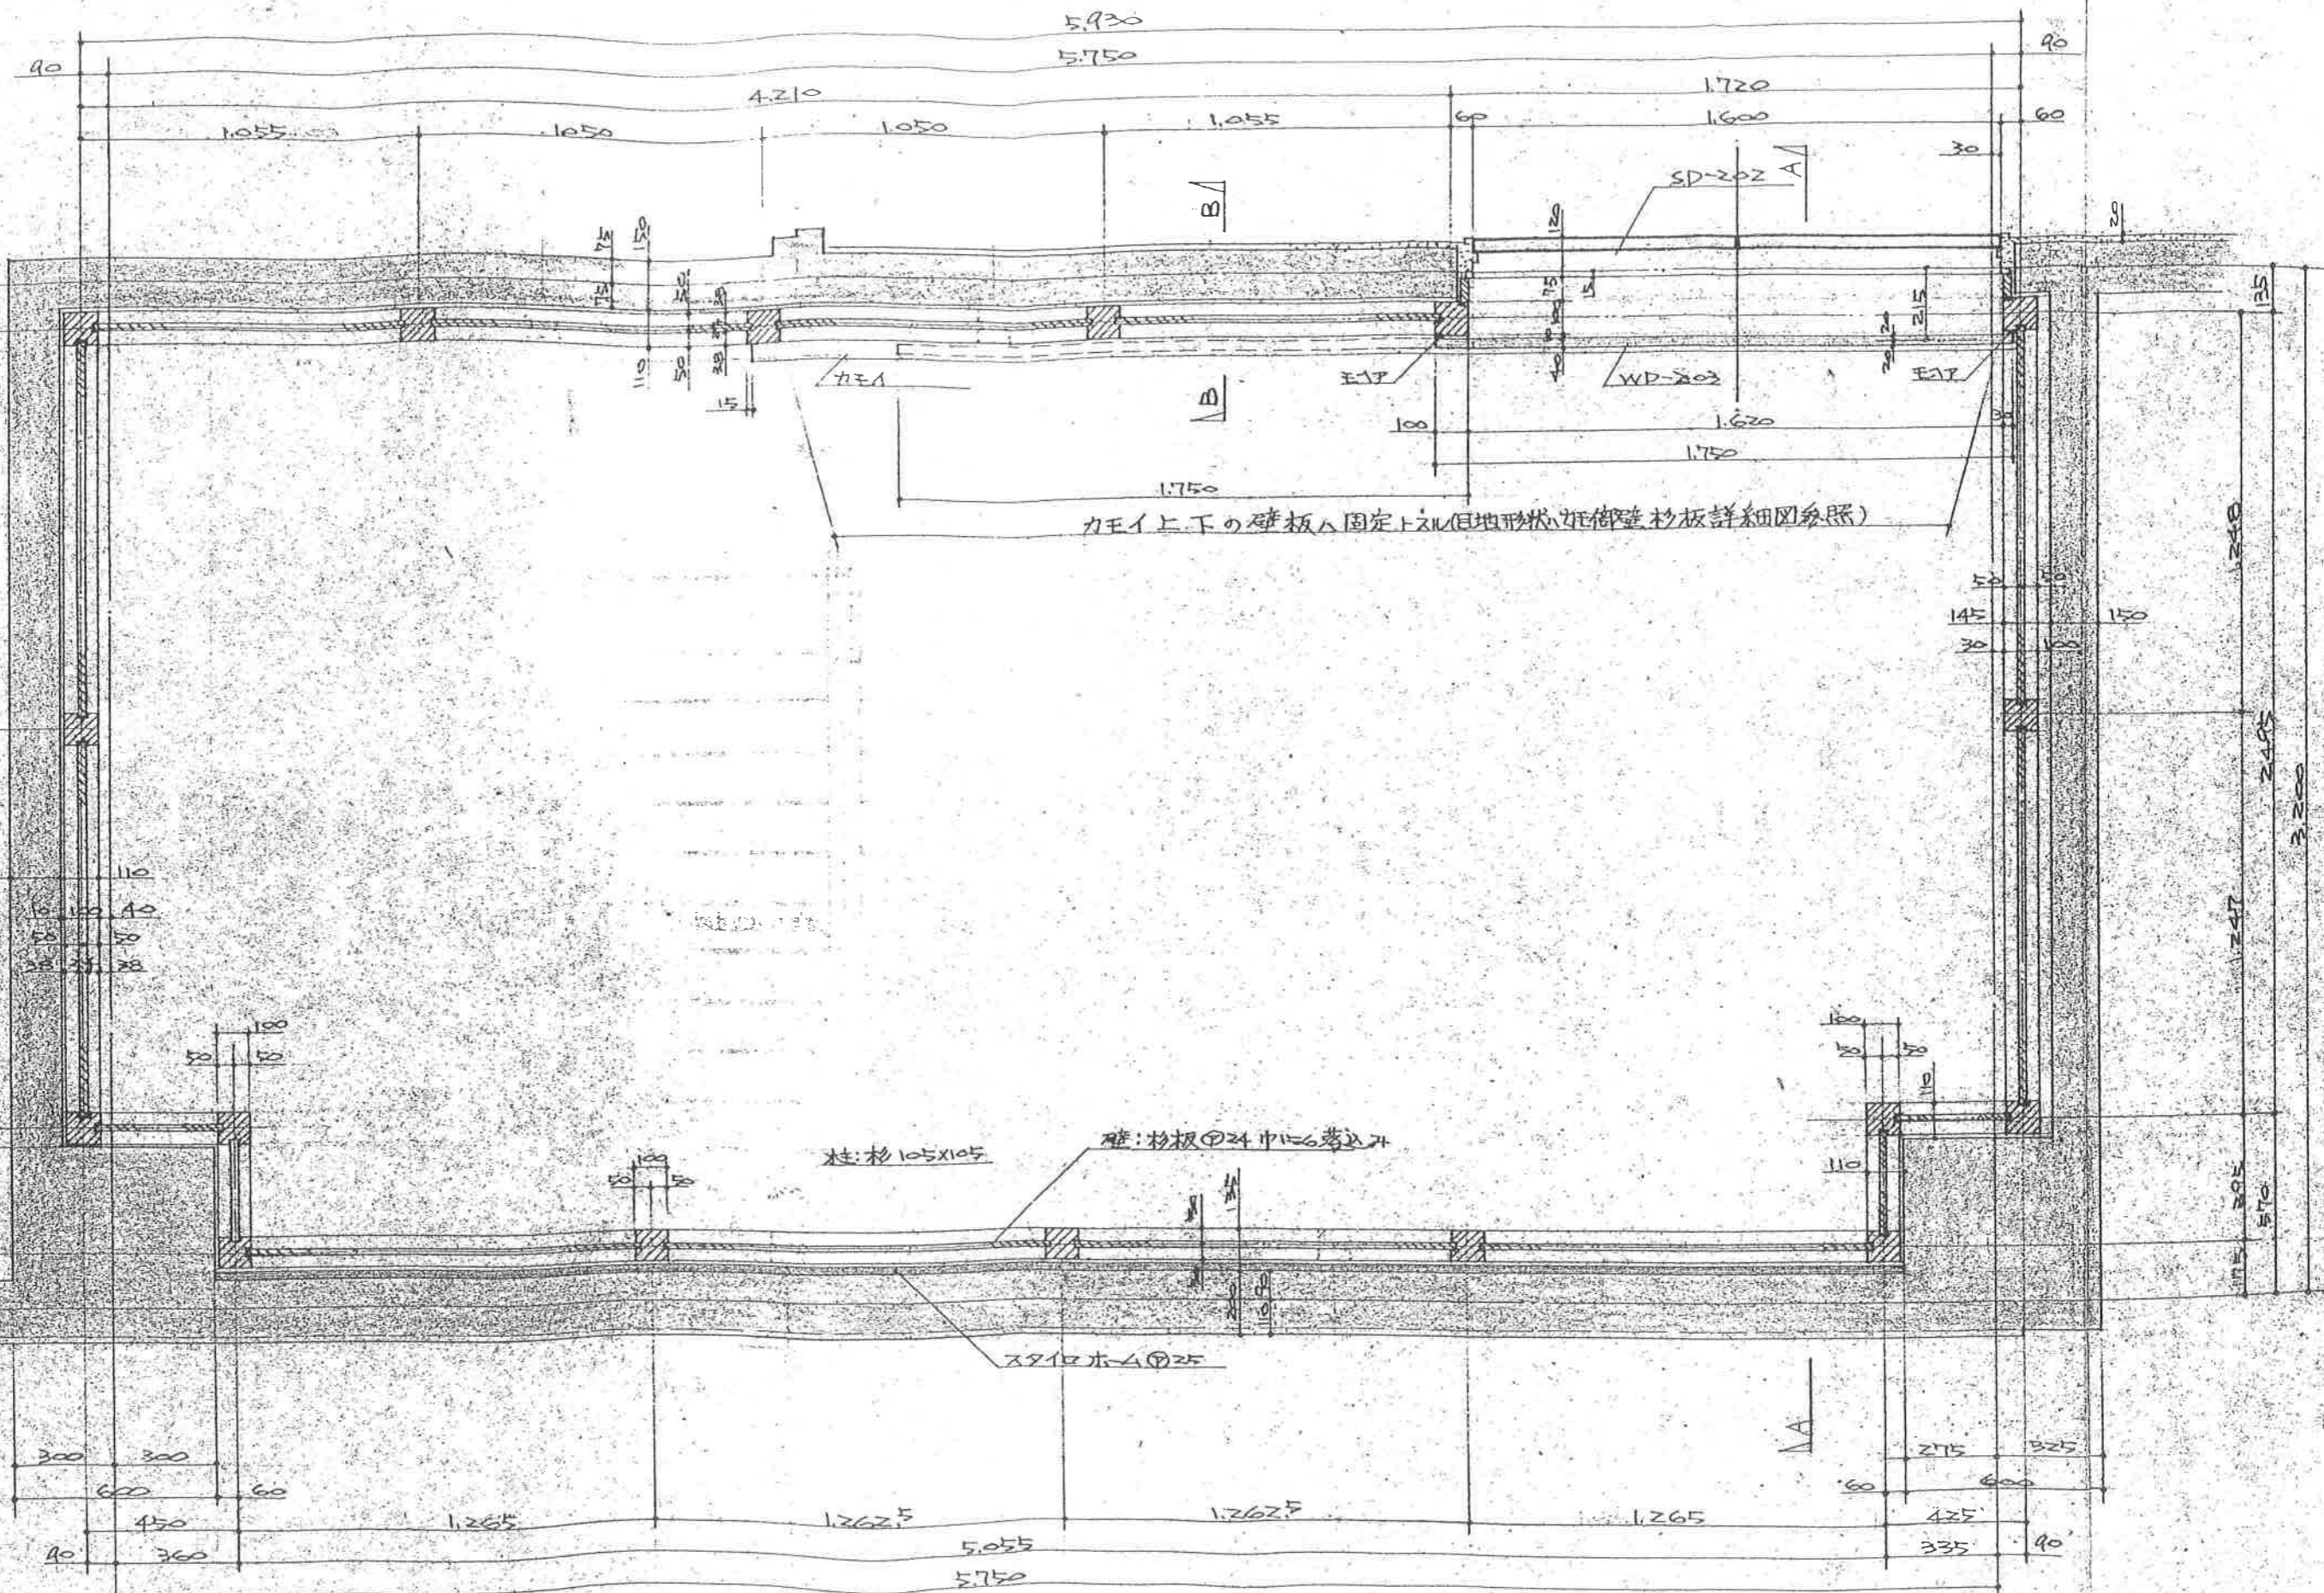

名称	日附	仮 驅 仕 外	整理No.
湯沢町歴史民俗資料館新築工事	57.12.8		A-32
図名	縮尺	科目コードNo.	科目内整理No.
収蔵庫の詳細図	S=1:2 S=1:2.0		

平面図 S=1:20

Y5

Y4

