




配置図

工事件名		平成29年度 健第1号 湯沢町健康増進施設屋上雪庇防止柵取付工事			
図面名称		位置図			
縮尺		1:500	図面番号	葉の	
町長	副町長	部長	課長	設計	製図
湯沢町役場			平成 年 月 日		

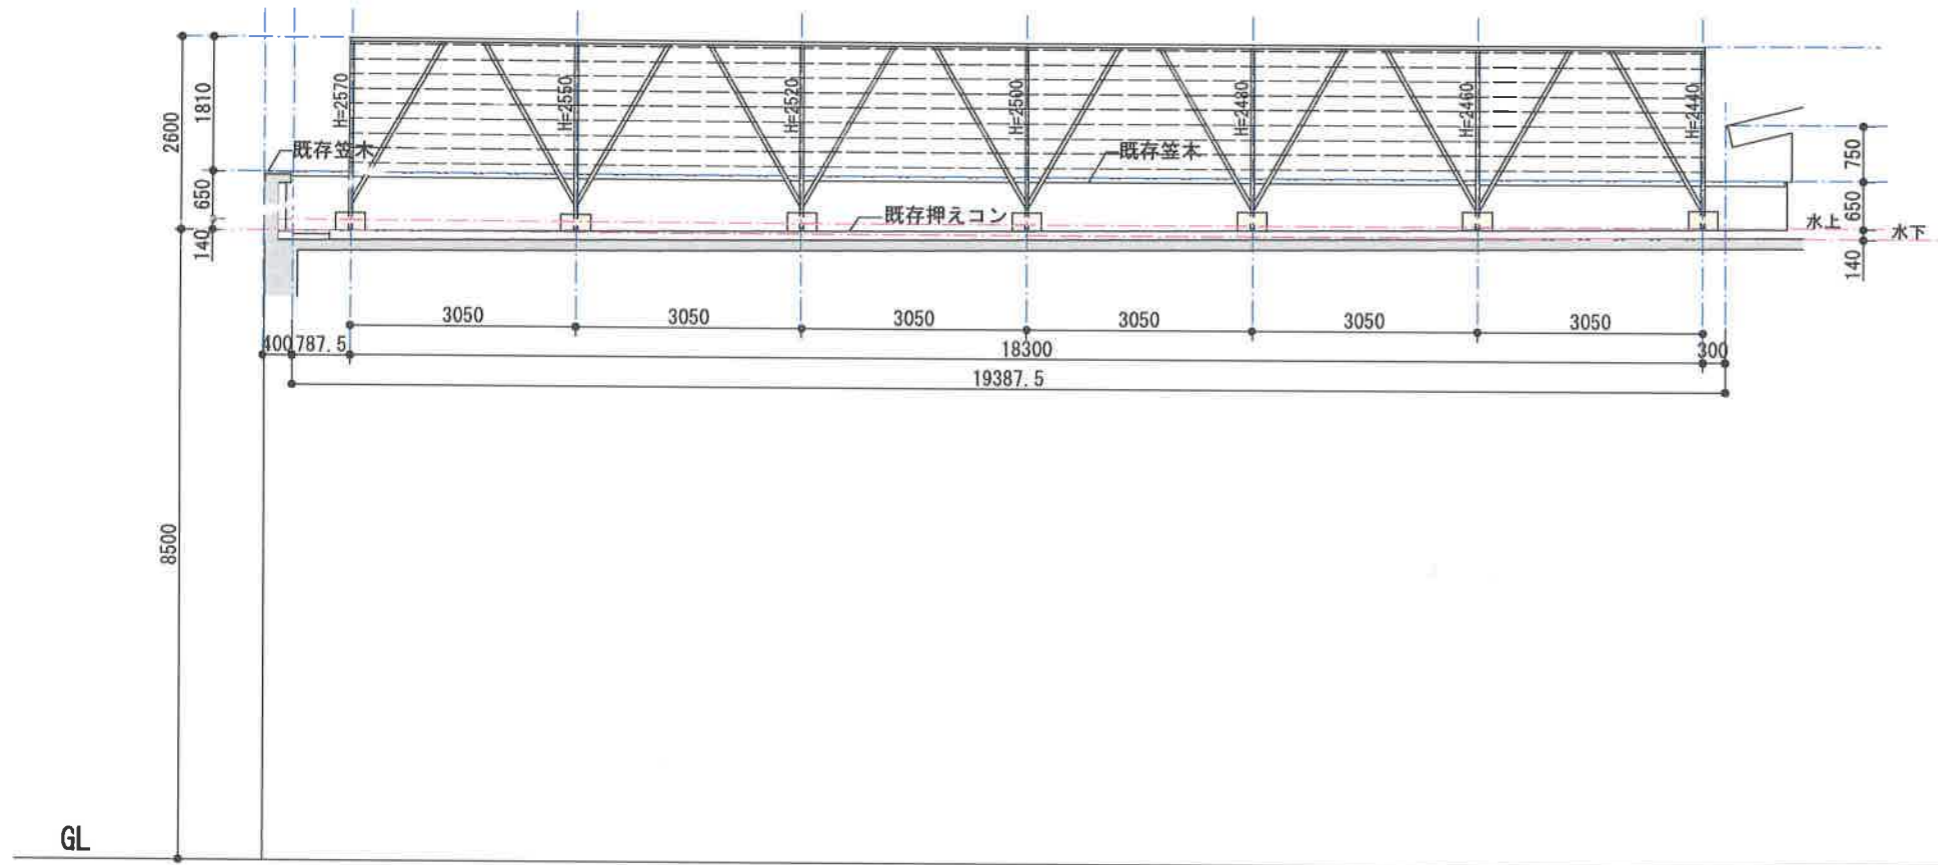


展開図 S=1 : 100

工事名称 健第1号 湯沢町健康増進施設 屋上雪庇防止柵取付工事		図面名 展開図		図面番号	
製作年月日 H29. 8. 1		縮尺 S=1 : 100		A — 3	
湯沢町役場					

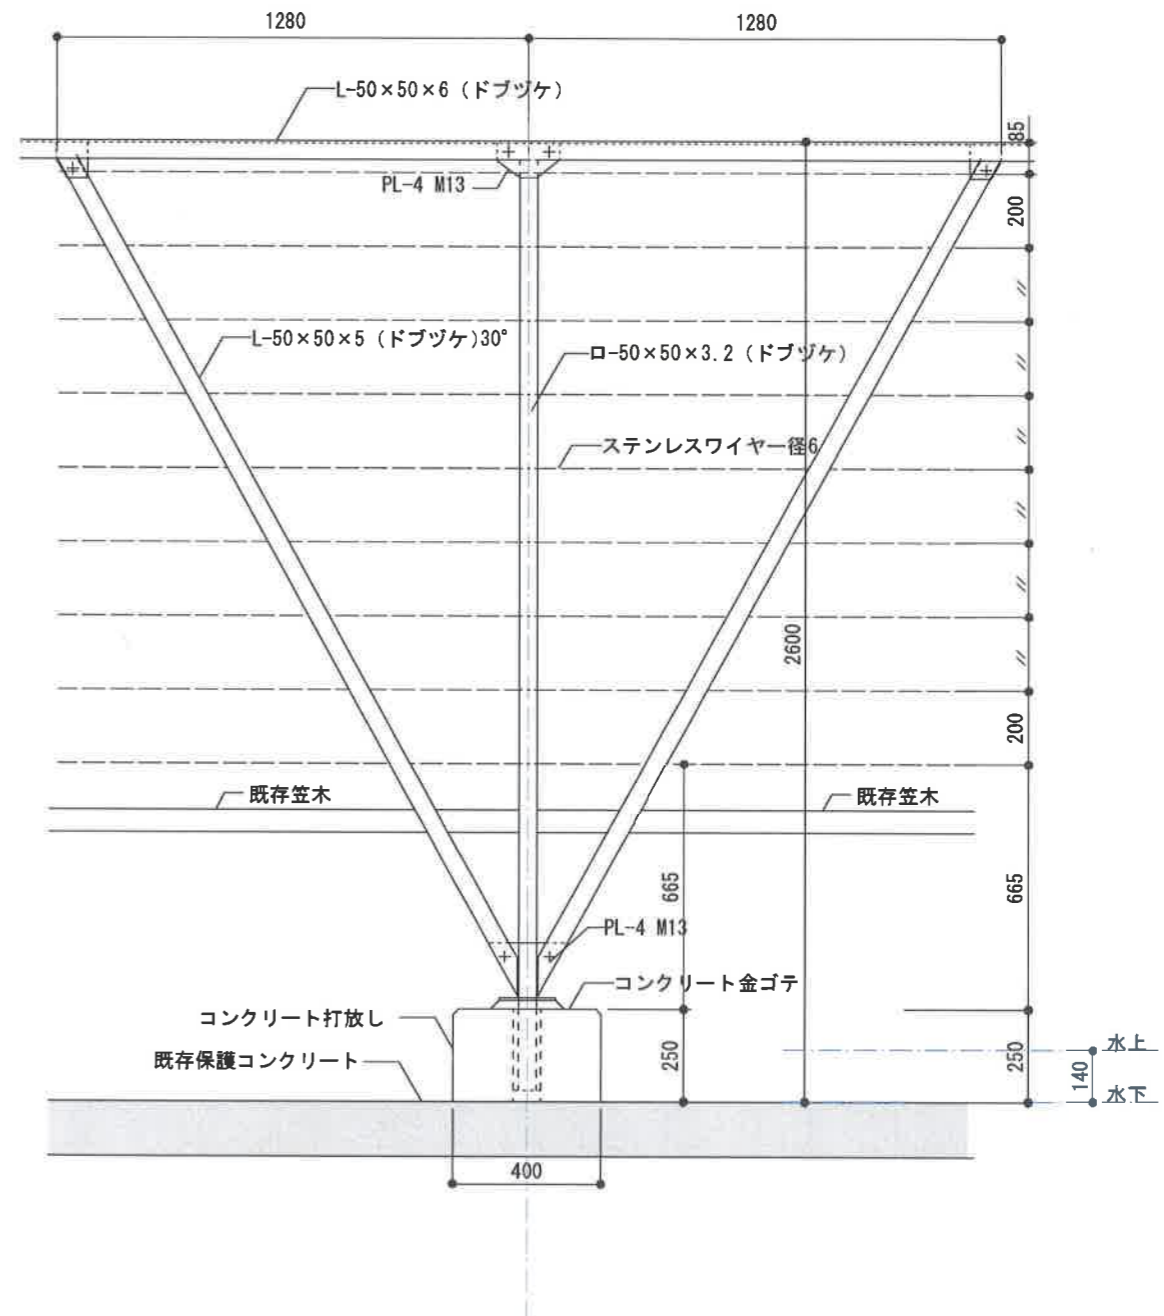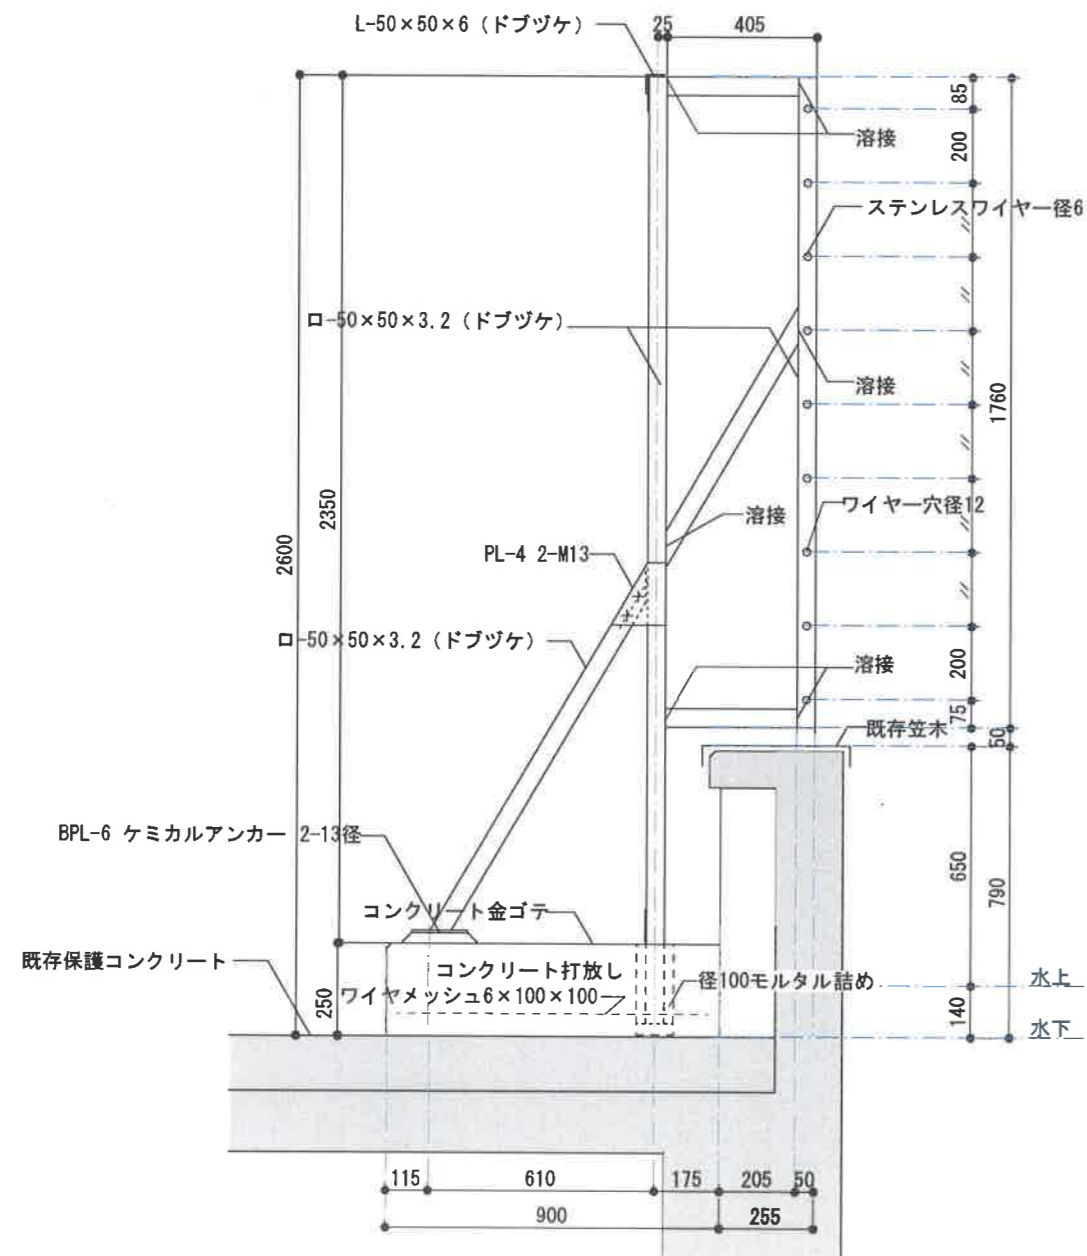

断面詳細図 S=1:20

工事名称 健第1号 湯沢町健康増進施設 屋上雪庇防止柵取付工事		図面名 断面詳細図		図面番号 A-2	
製作年月日 H29.8.1		縮尺 S=1:20		湯沢町役場	

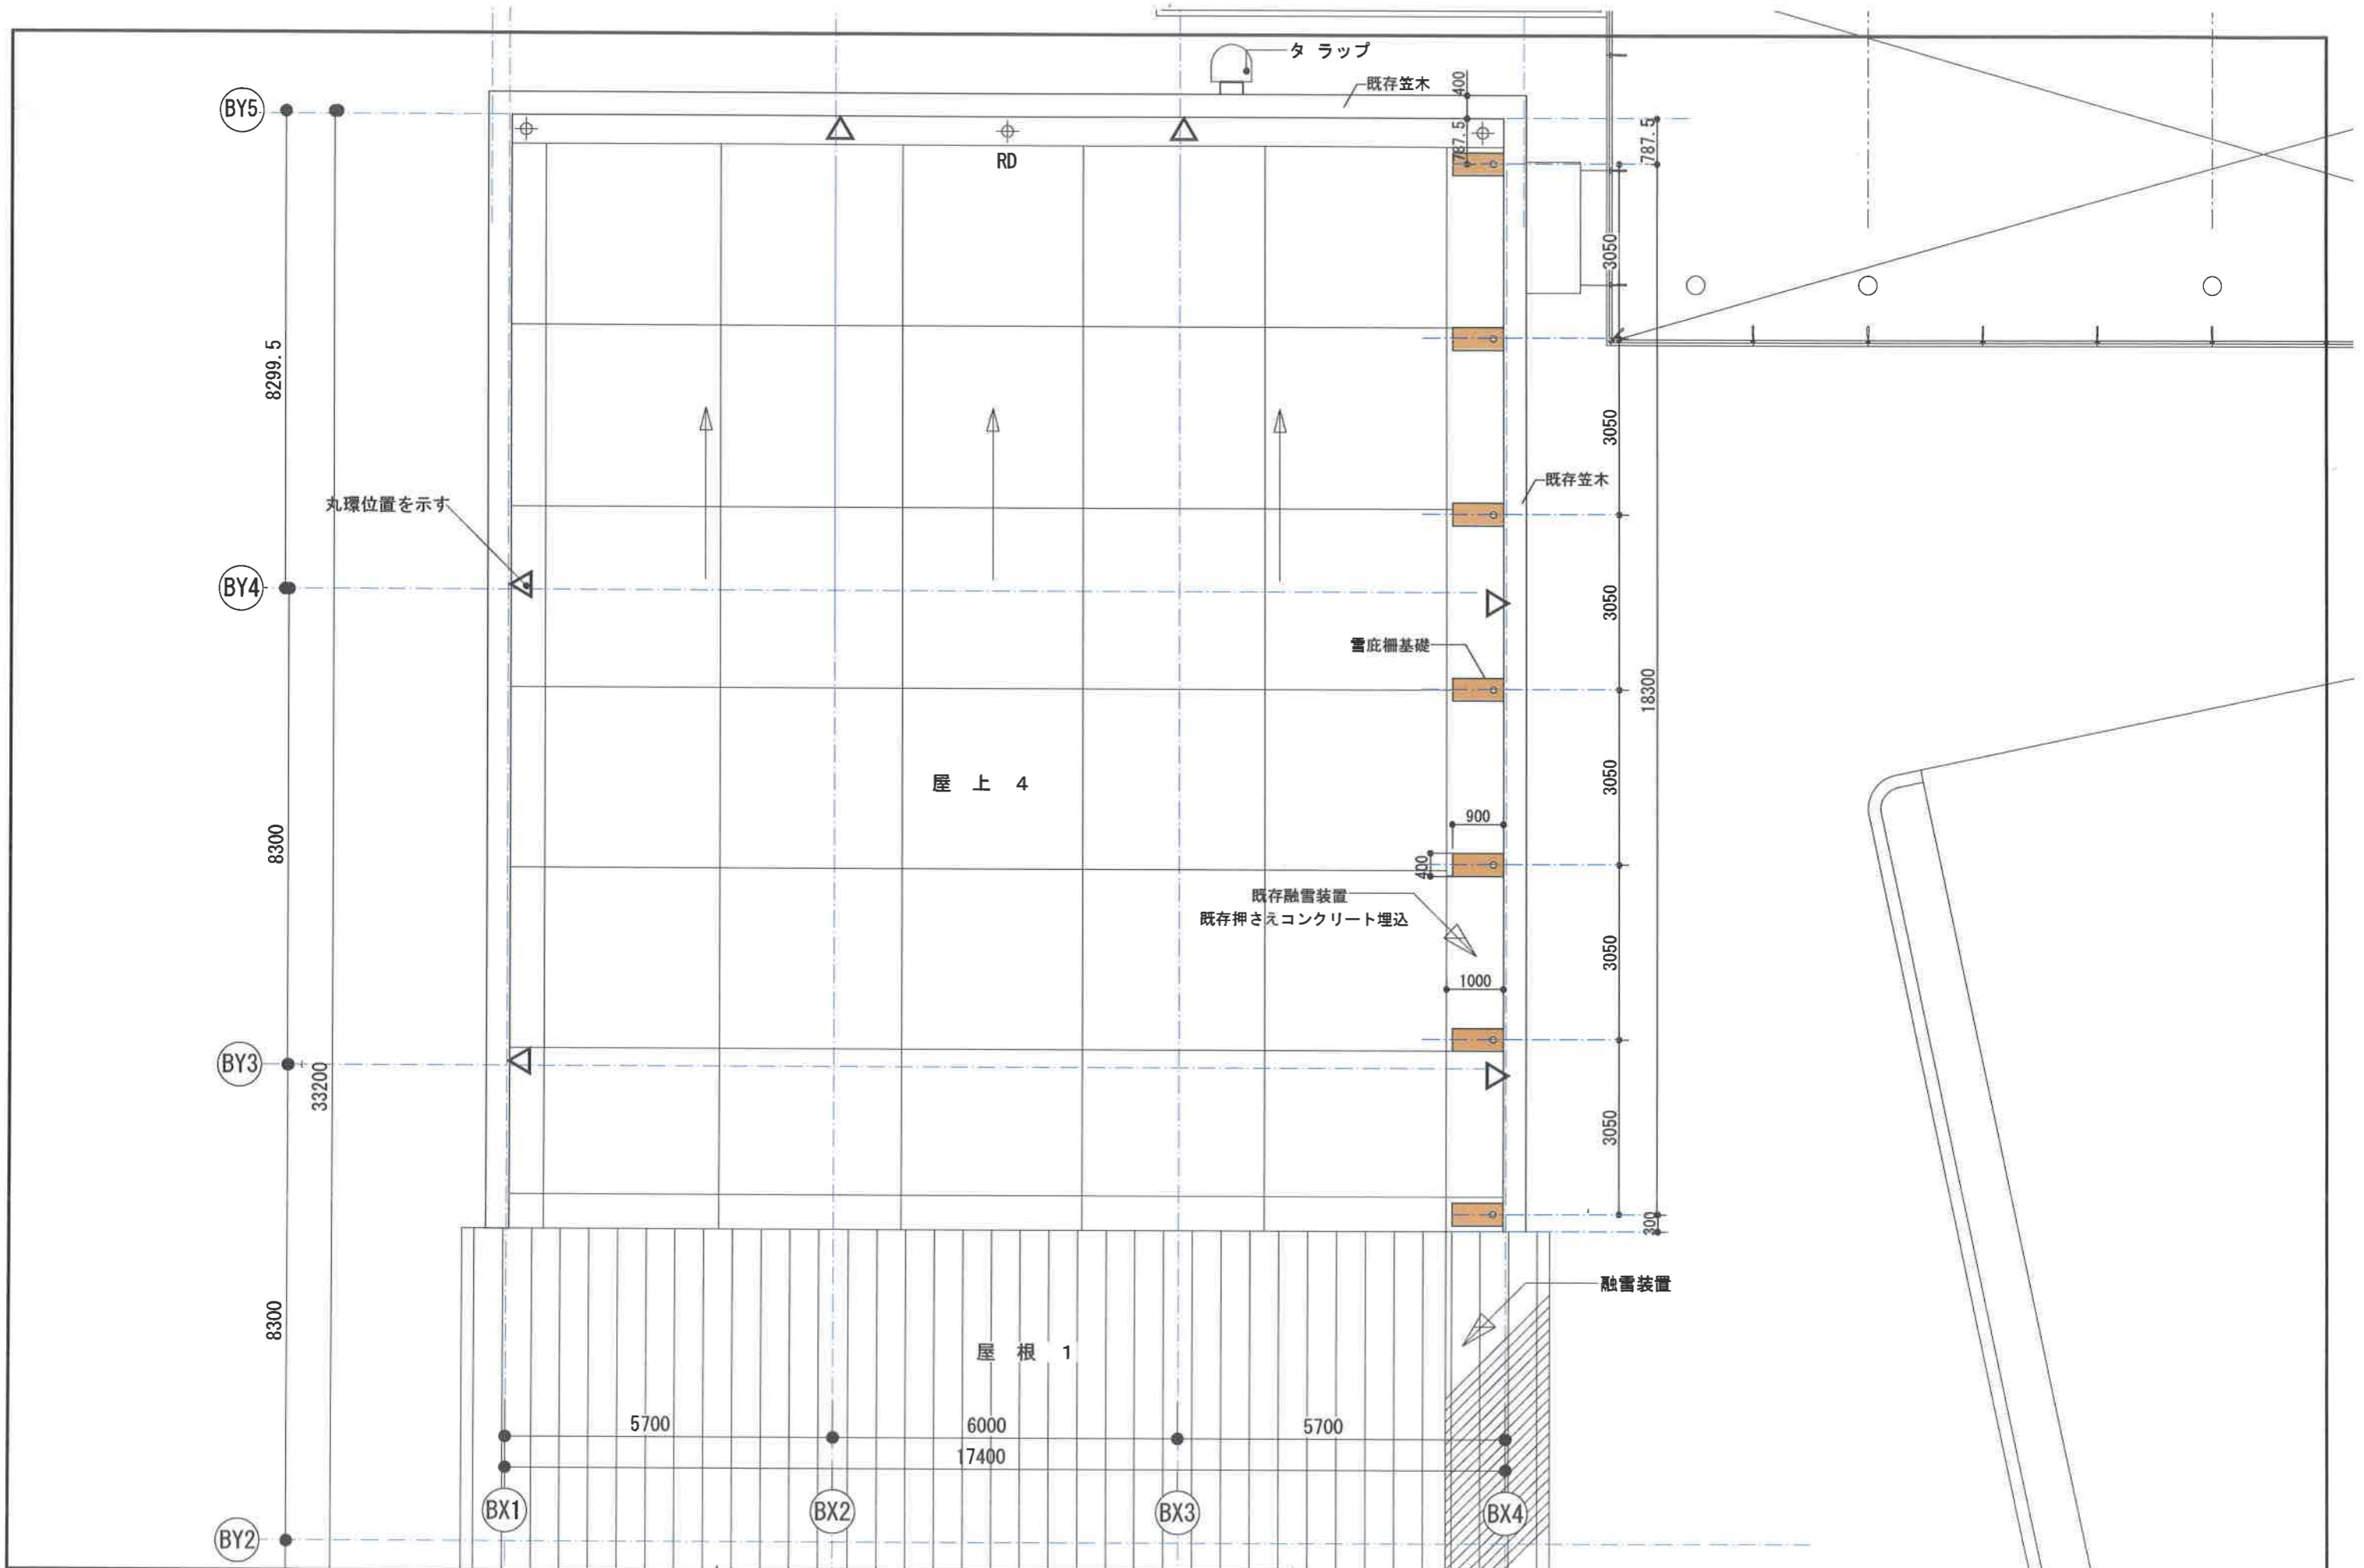

工事名称 健第1号 湯沢町健康増進施設
屋上雪庇防止柵取付工事
製作年月日 H29.8.1

図面名 屋上平面図
縮尺 S=1:100

図面番号
A-1

湯沢町役場