




西立面図 S=1 : 200

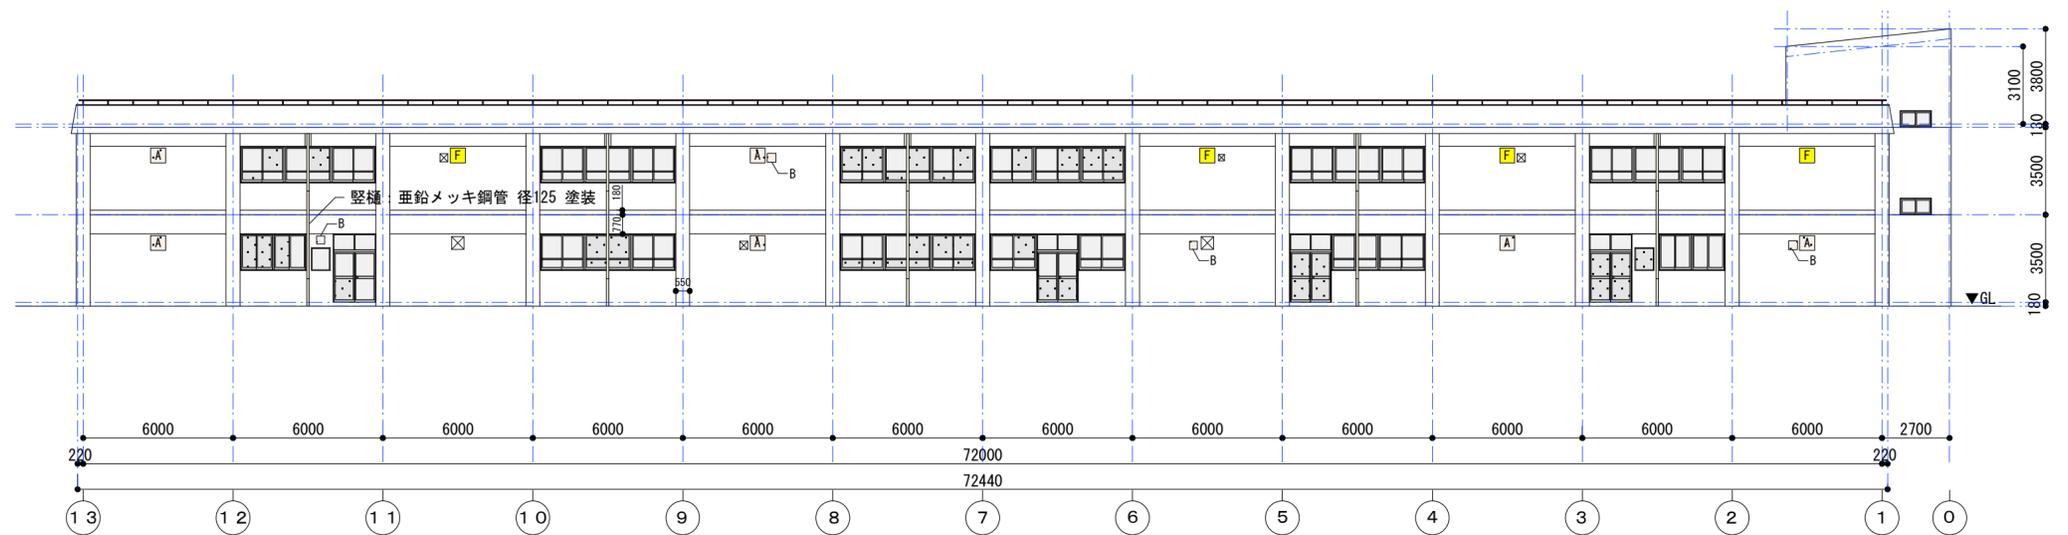

北立面図 S=1 : 200

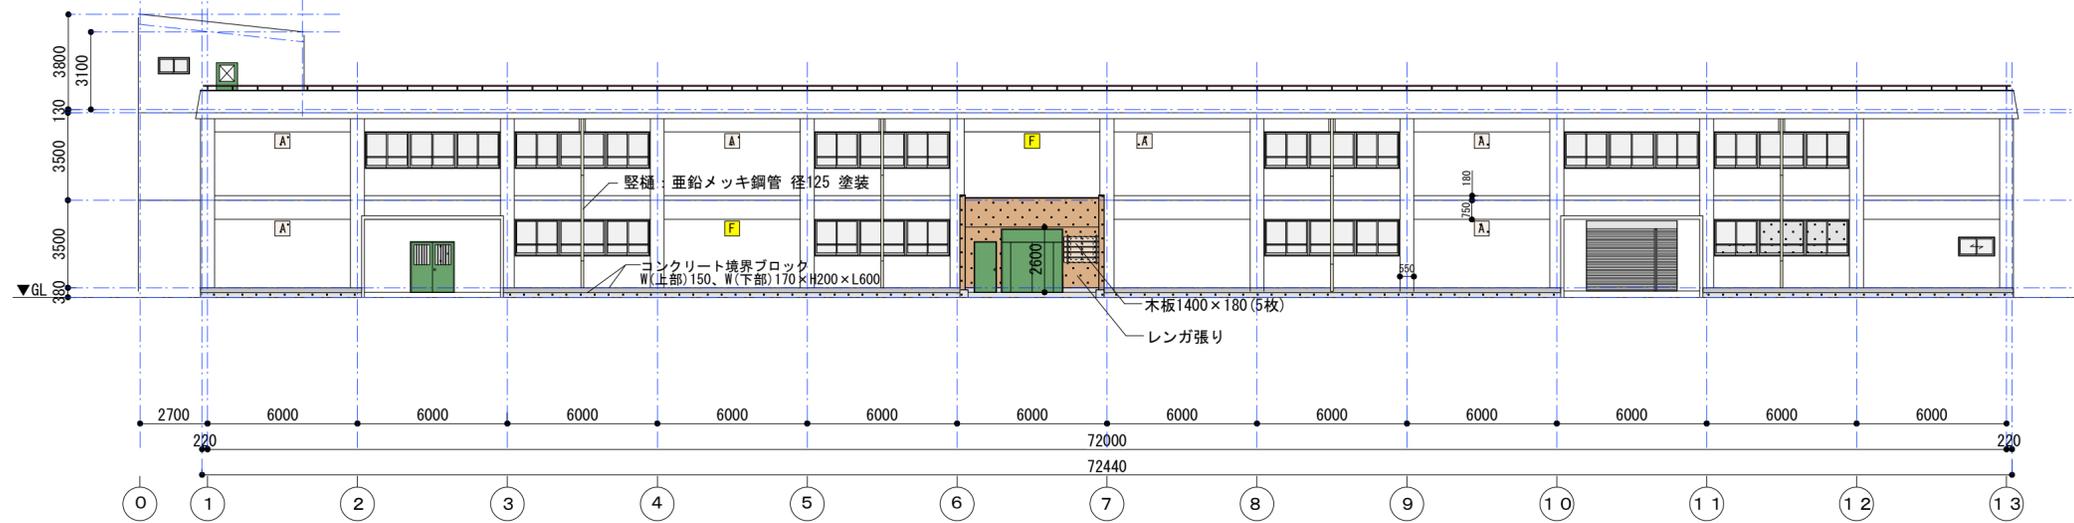

南立面図 S=1 : 200

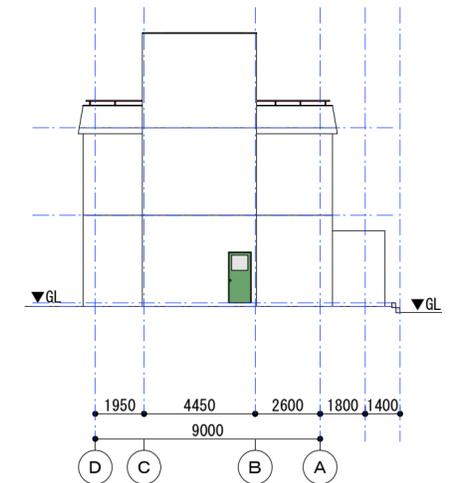

東立面図 S=1 : 200

■ フード
□A 換気扇塞ぎカラー鉄板打込み (600×600)
□B 換気扇塞ぎカラー鉄板打込み (350×350)
□ 開口 (空)

工事名称	中子倉庫建物解体設計委託
製作年月日	H20. 11. 25

図面名	立面図
縮尺	S=1:200

図面番号	K — 4
------	-------

1級建築士事務所 新潟県知事登録(二)第2561号	1級建築士登録 (大)168657
関越総合企画設計株式会社	
新潟県南魚沼郡湯沢町大字湯沢1696-1 渡辺 和夫	