



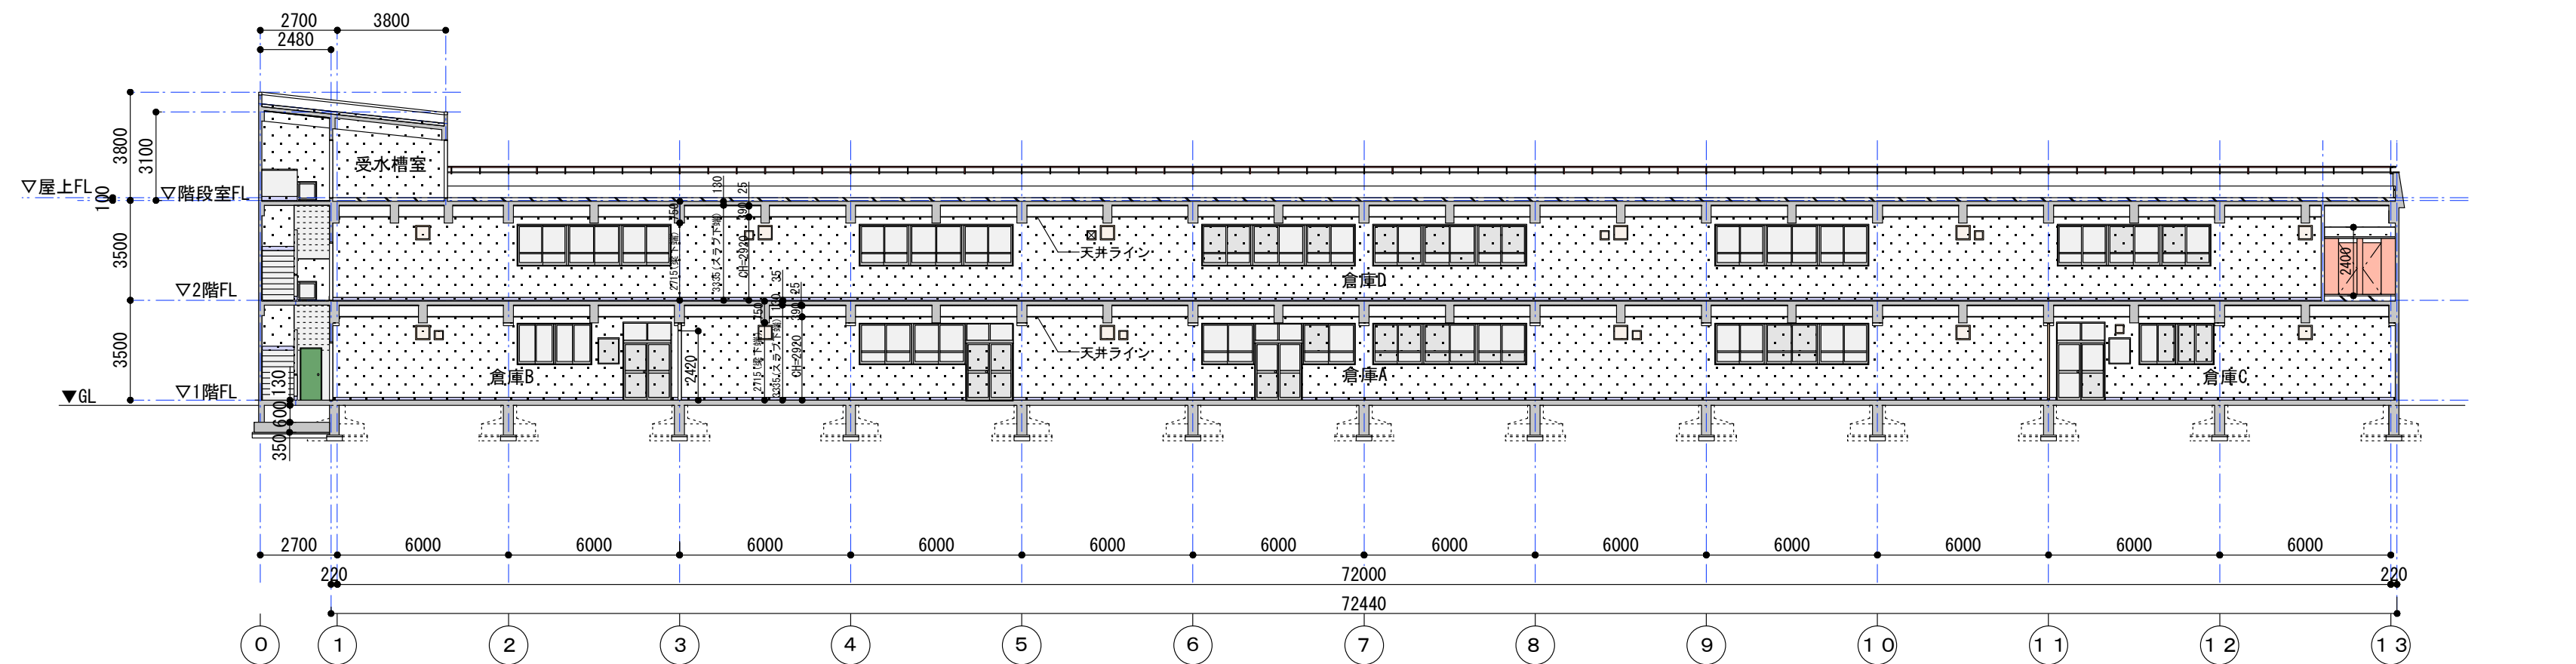

B—B' 断面図 S=1 : 200

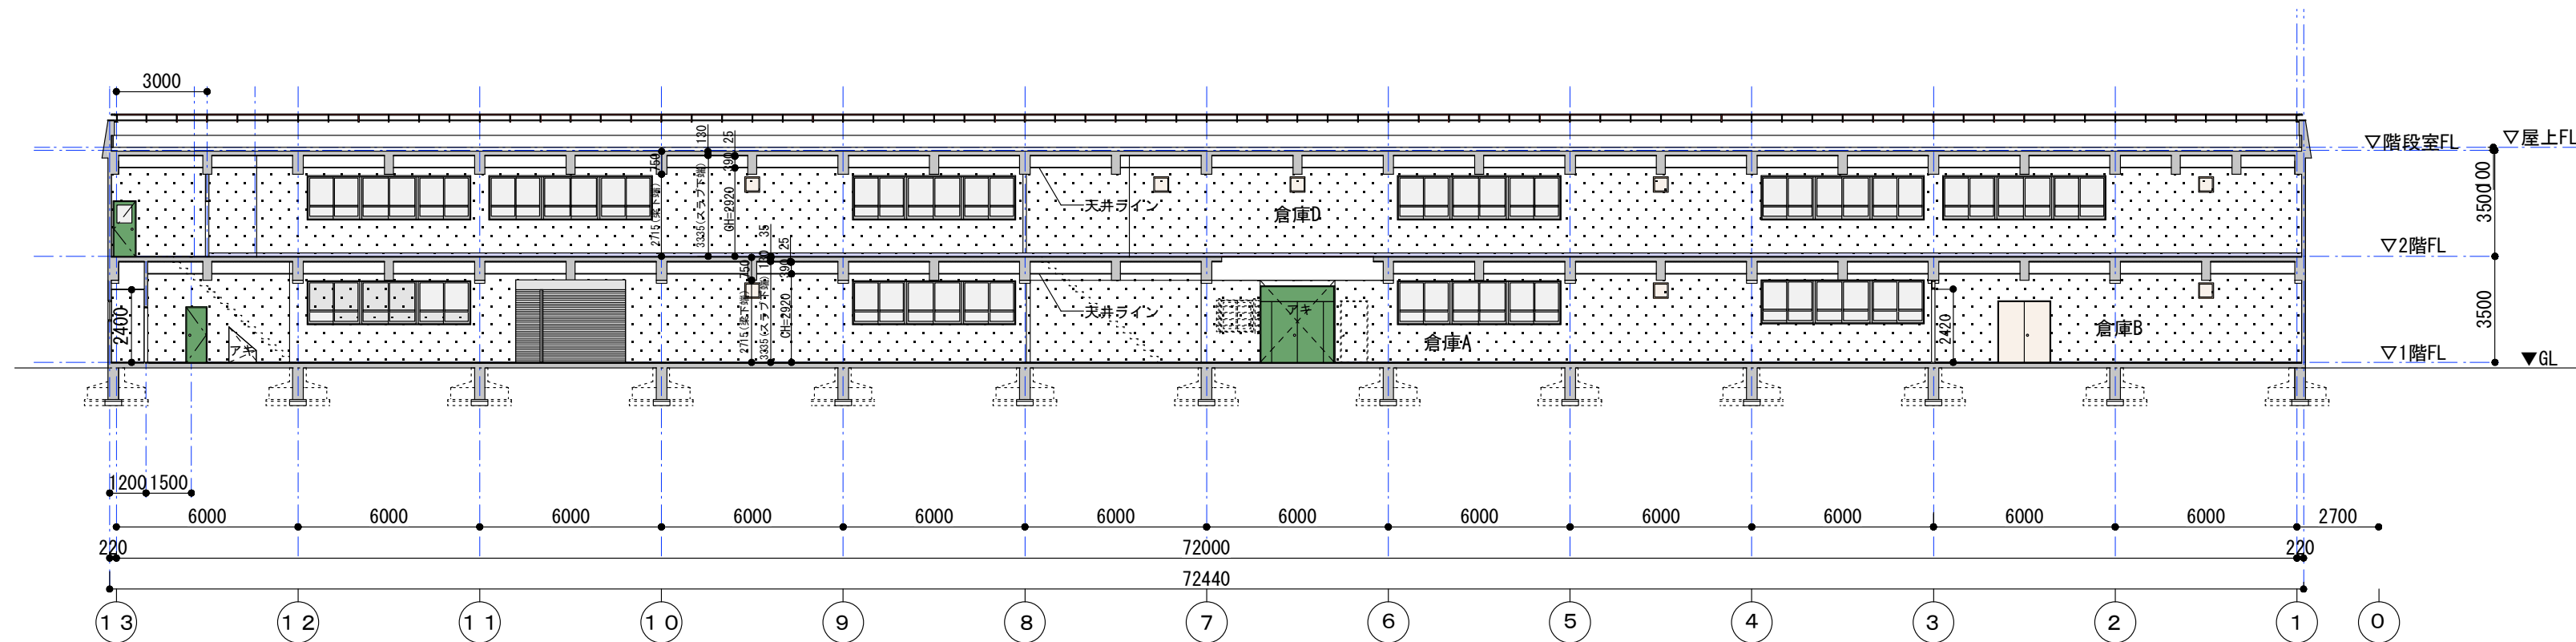

A—A' 断面図 S=1 : 200

.....コンクリート補修吹付タイル

.....換気扇塞ぎコンパネベニヤ (450×450)
.....換気扇塞ぎコンパネベニヤ (250×250)

工事名称 中子倉庫建物解体設計委託

製作年月日 H20. 11. 25

図面名 断面図

縮尺 S=1:200

図面番号

K — 5

1級建築士事務所 新潟県知事登録(二)第2561号
関越総合企画設計株式会社 1級建築士登録
(大)168657
新潟県南魚沼郡湯沢町大字湯沢1696-1 渡辺 和夫