


都公安第5号 湯沢カルチャーセンター玄関ポーチ部外壁改修工事 平面図

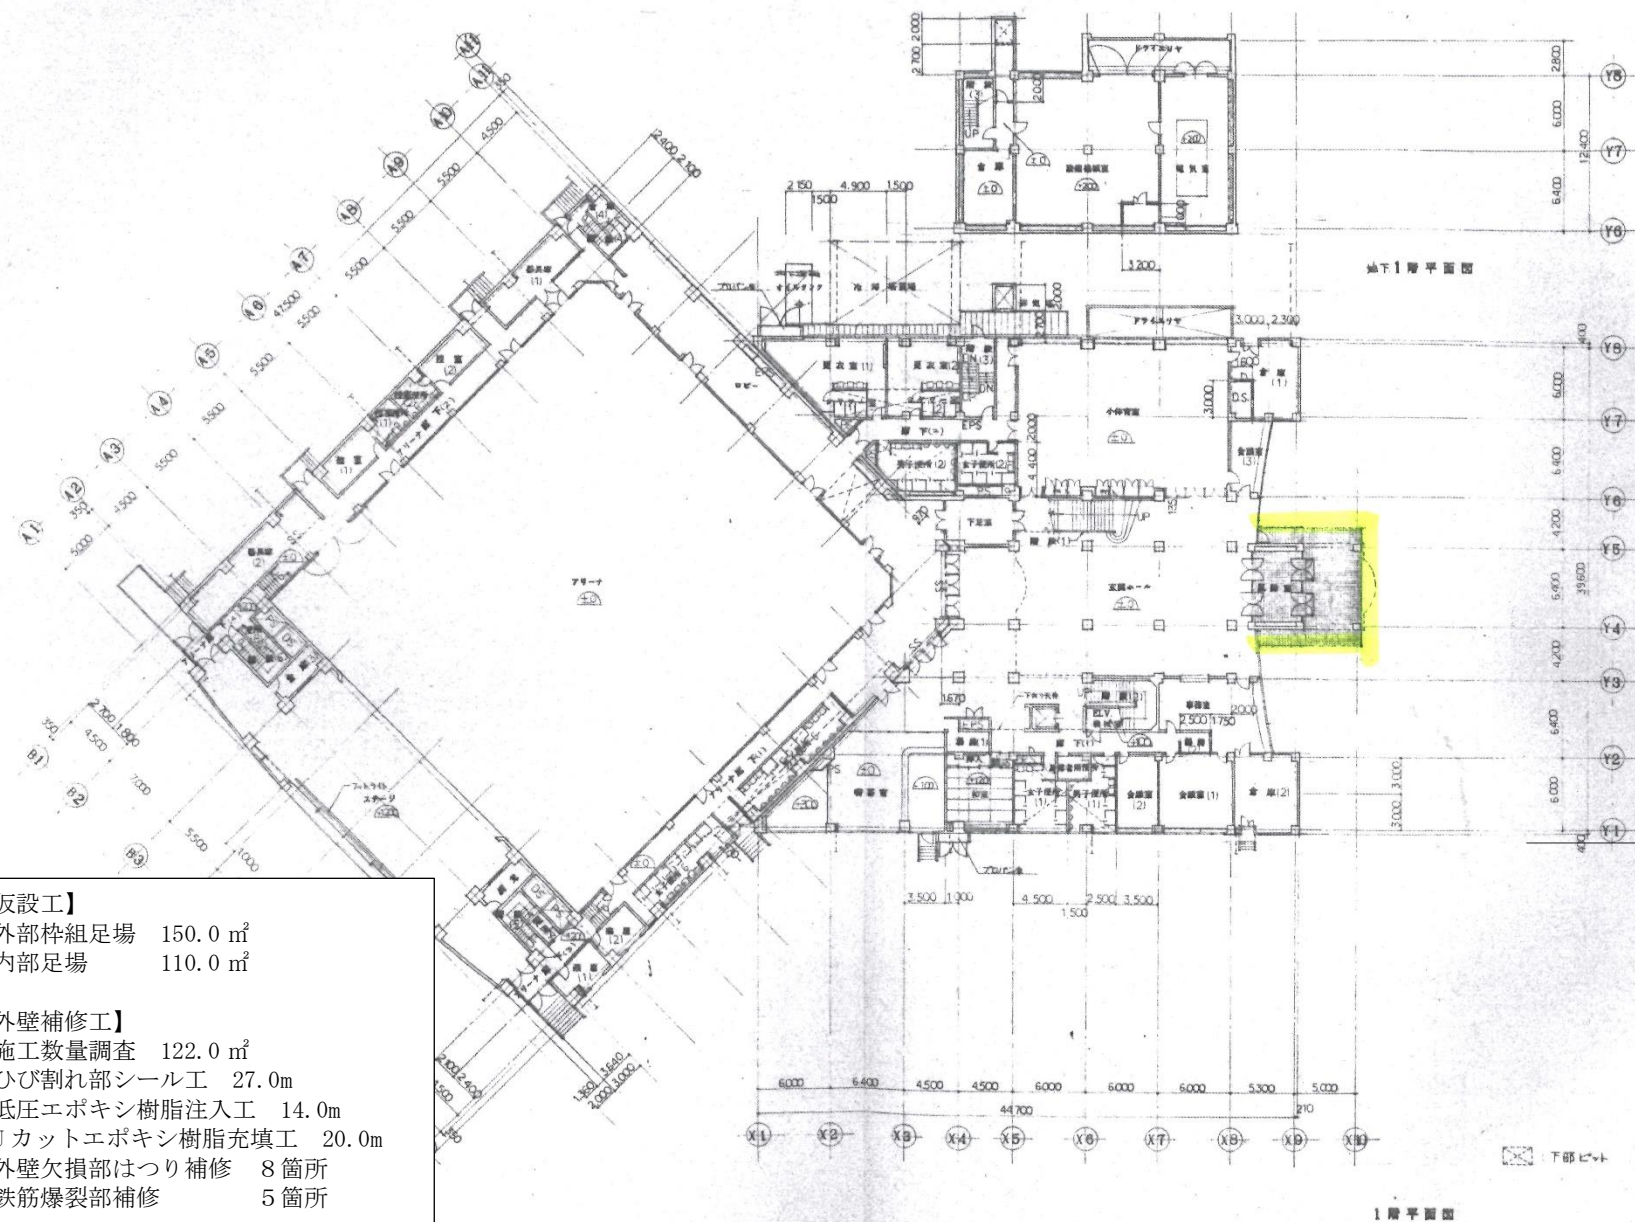


【仮設工】


- ・外部枠組足場 150.0 m²
- ・内部足場 110.0 m²

【外壁補修工】

- ・施工数量調査 122.0 m²
- ・ひび割れ部シーリング 27.0m
- ・低圧エポキシ樹脂注入工 14.0m
- ・Uカットエポキシ樹脂充填工 20.0m
- ・外壁欠損部はつり補修 8箇所
- ・鉄筋爆裂部補修 5箇所

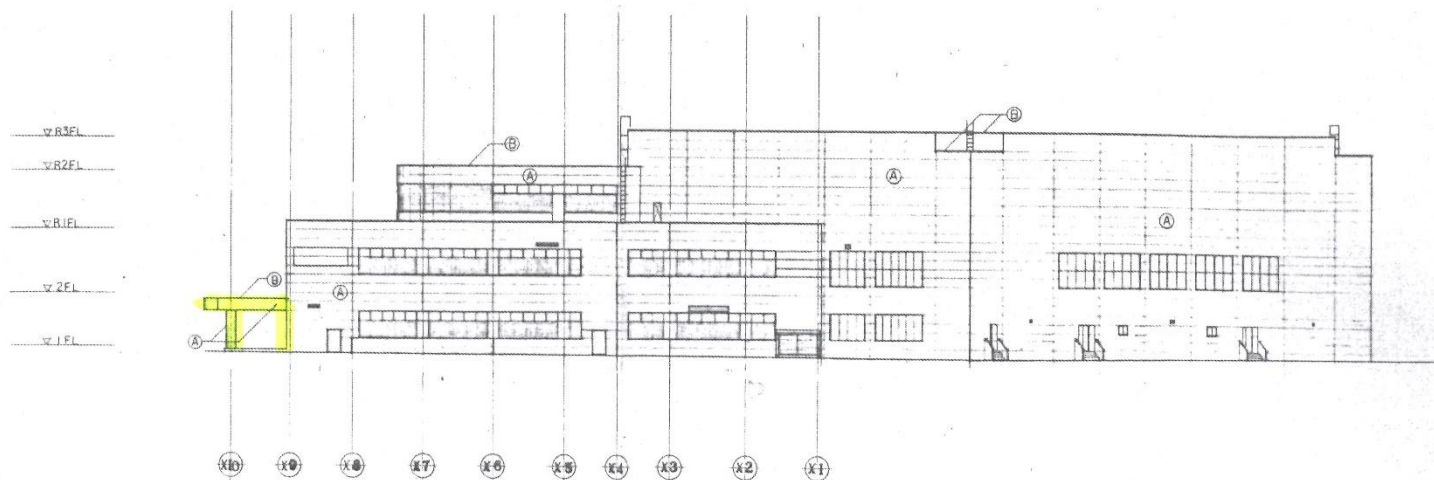


北側立面圖

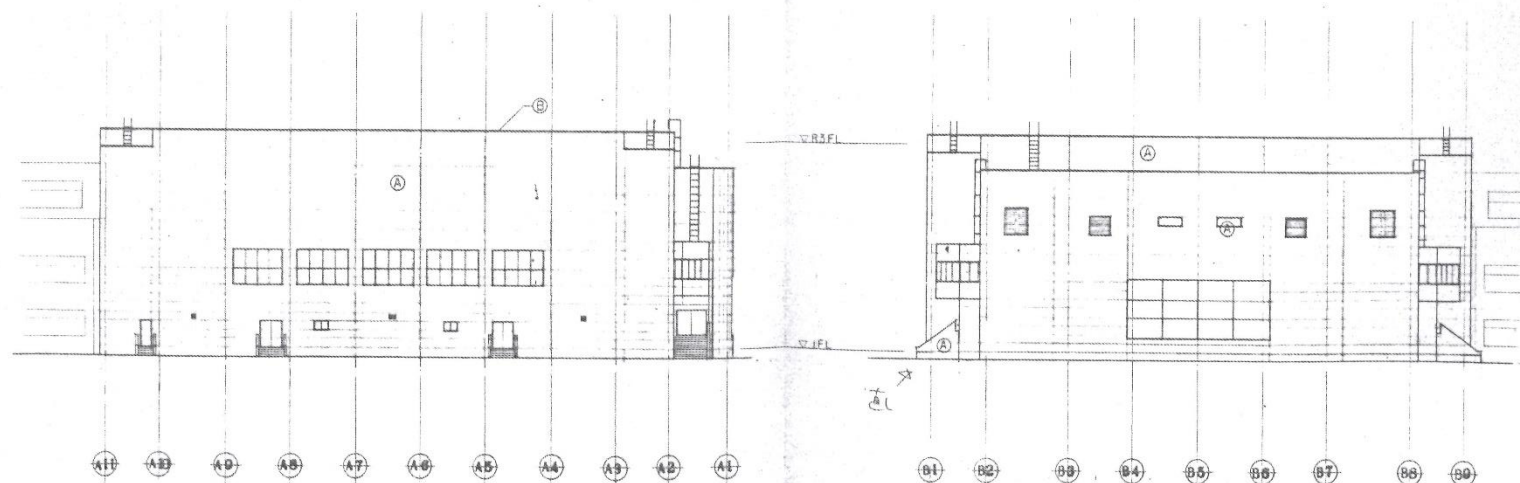


北側立面圖

西側立面圖


	<p>株式会社開発設計</p>	<p>1 建築師事務所登録 東京都15348号 1 建築師士登録 第15300号 建築士 青木</p>	<p>1039</p>	<p>61.9.29</p>	<p>*** 通次町カルチャーセンター新築工事 (建築本特工事)</p>	<p>立面図 (2)</p>
					<p>1/200</p>	<p>A-15</p>

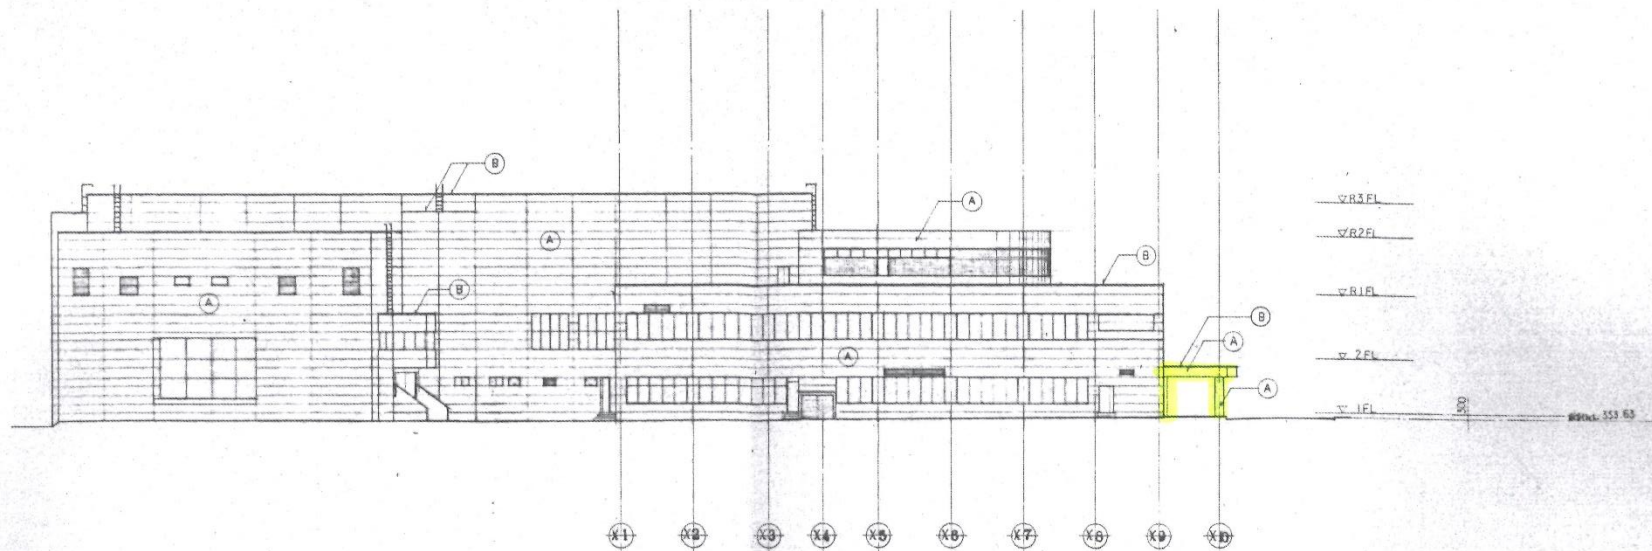

南側立面図

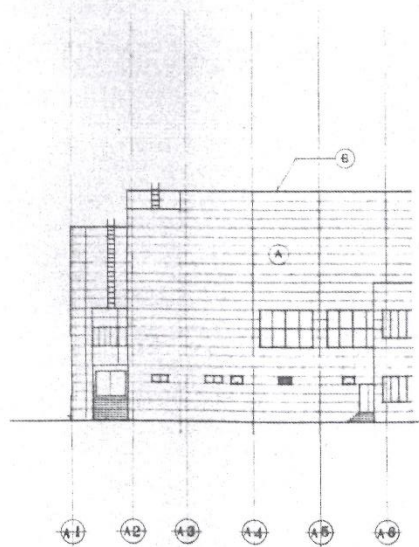


南側立面図

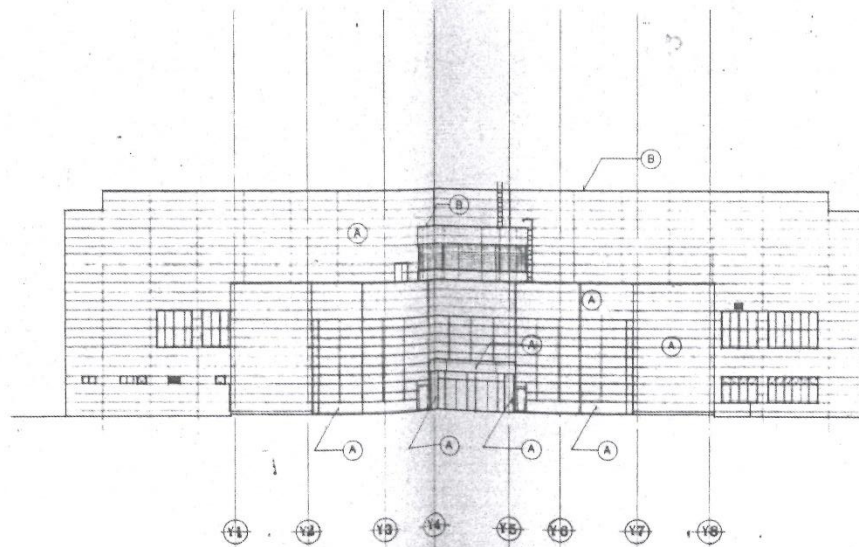

東側立面図

$\nabla R3FL$
 $\nabla R2FL$
 $\nabla R1FL$
 $\nabla 2FL$
 $\nabla 1FL$

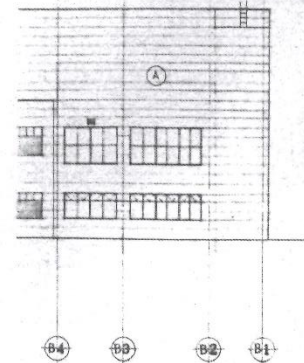

東側立面図

A 1/200 縮尺
 B 基本図面

株式会社 開発設計

1 建築師事務所登録 東京都第15340号
 1 建築師事務所登録 第15300号 建築実務

1039

61.9.29

湯沢町カルチャーセンター新築工事
 (建築本体内工事)

立面図 (1)

1/200

A-14