
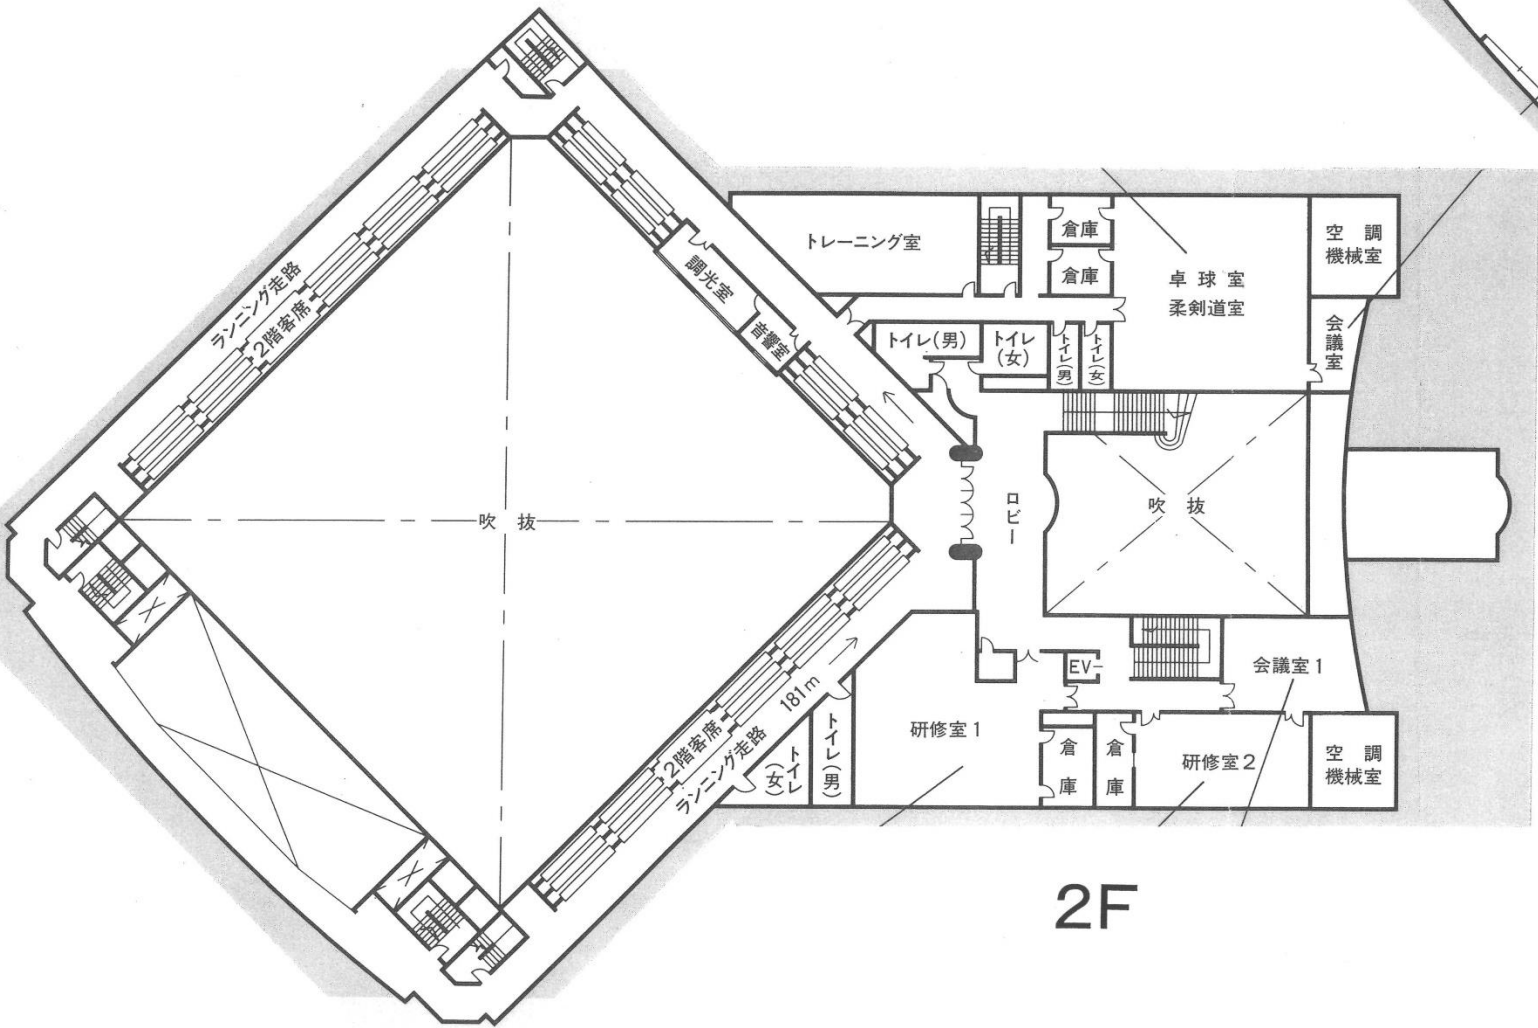


カルチャーセンター平面図

階	施設名	規模	席数等	面積 (㎡)
2階	卓球・柔剣道場	13.5m×12.4m×H4.0m	畳78枚	171.24
	研修室1	12.5m×11.5m	80席	145.84
	研修室2	12.0m×6.0m	50席	76.39
	会議室1	8.5m×6.4m	20席	56.77
	会議室2	6.5m×2.5m	8席	19.61
	トレーニング室	15.5m×6.0m		95.19
	ランニング走路	1周181m		434.40
	映写調光室			18.38
	音響室			8.28

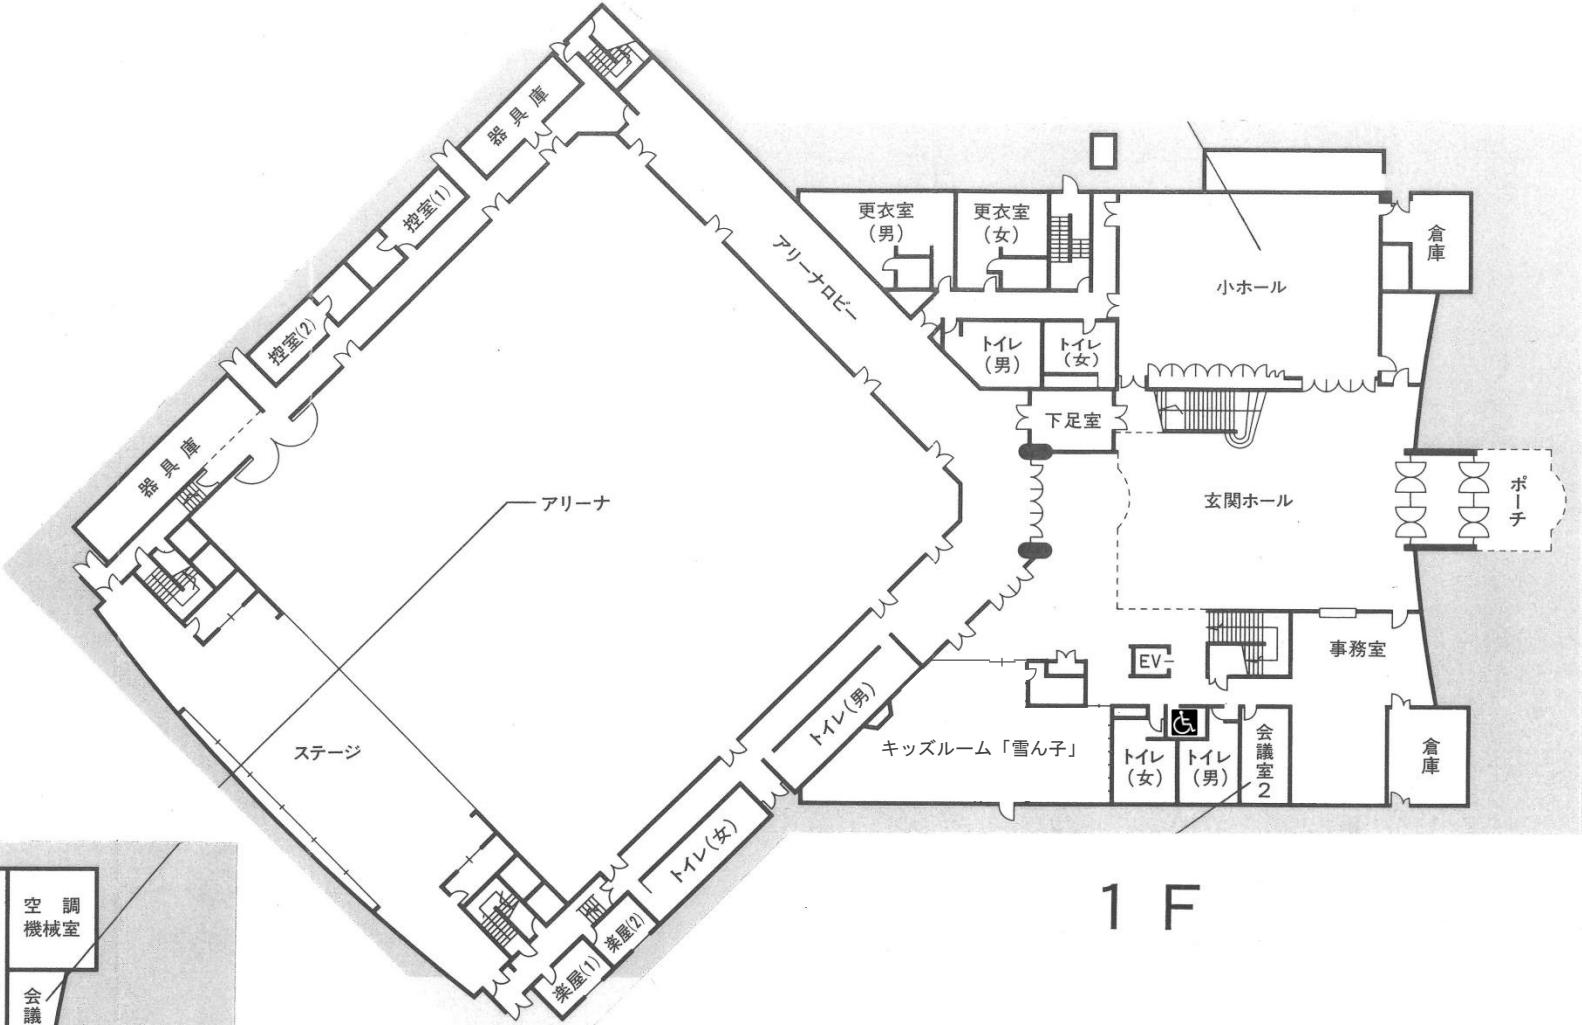

階	施設名	規模	席数等	面積 (㎡)
1階	アリーナ	38.0m×36.0m×H13.0 m	1F 移動 1,800 席 2F 固定 450 席	1,372.63
	バスケットコート 2面			
	バレーボールコート 2面			
	バトミントンコート 8面			
	ソフトテニスコート 2面			
	ステージ	17.0m×8.0m×H5.5m		253.26
	小ホール	18.0m×12.0m×H3.0m	120席	220.91
	会議室	3.5m×6.0m	10席	88.33
	楽屋 (2室)	4.5m×2.4m		23.77
	選手控え室 (2室)	5.5m×2.7m		29.66
	和室	4.4m×5.2m		29.42
2階	更衣室 (男)	ロッカー207・シャワー室		65.01
	更衣室 (女)	ロッカー135・シャワー室		45.01
	キッズルーム「雪ん子」			135.34