


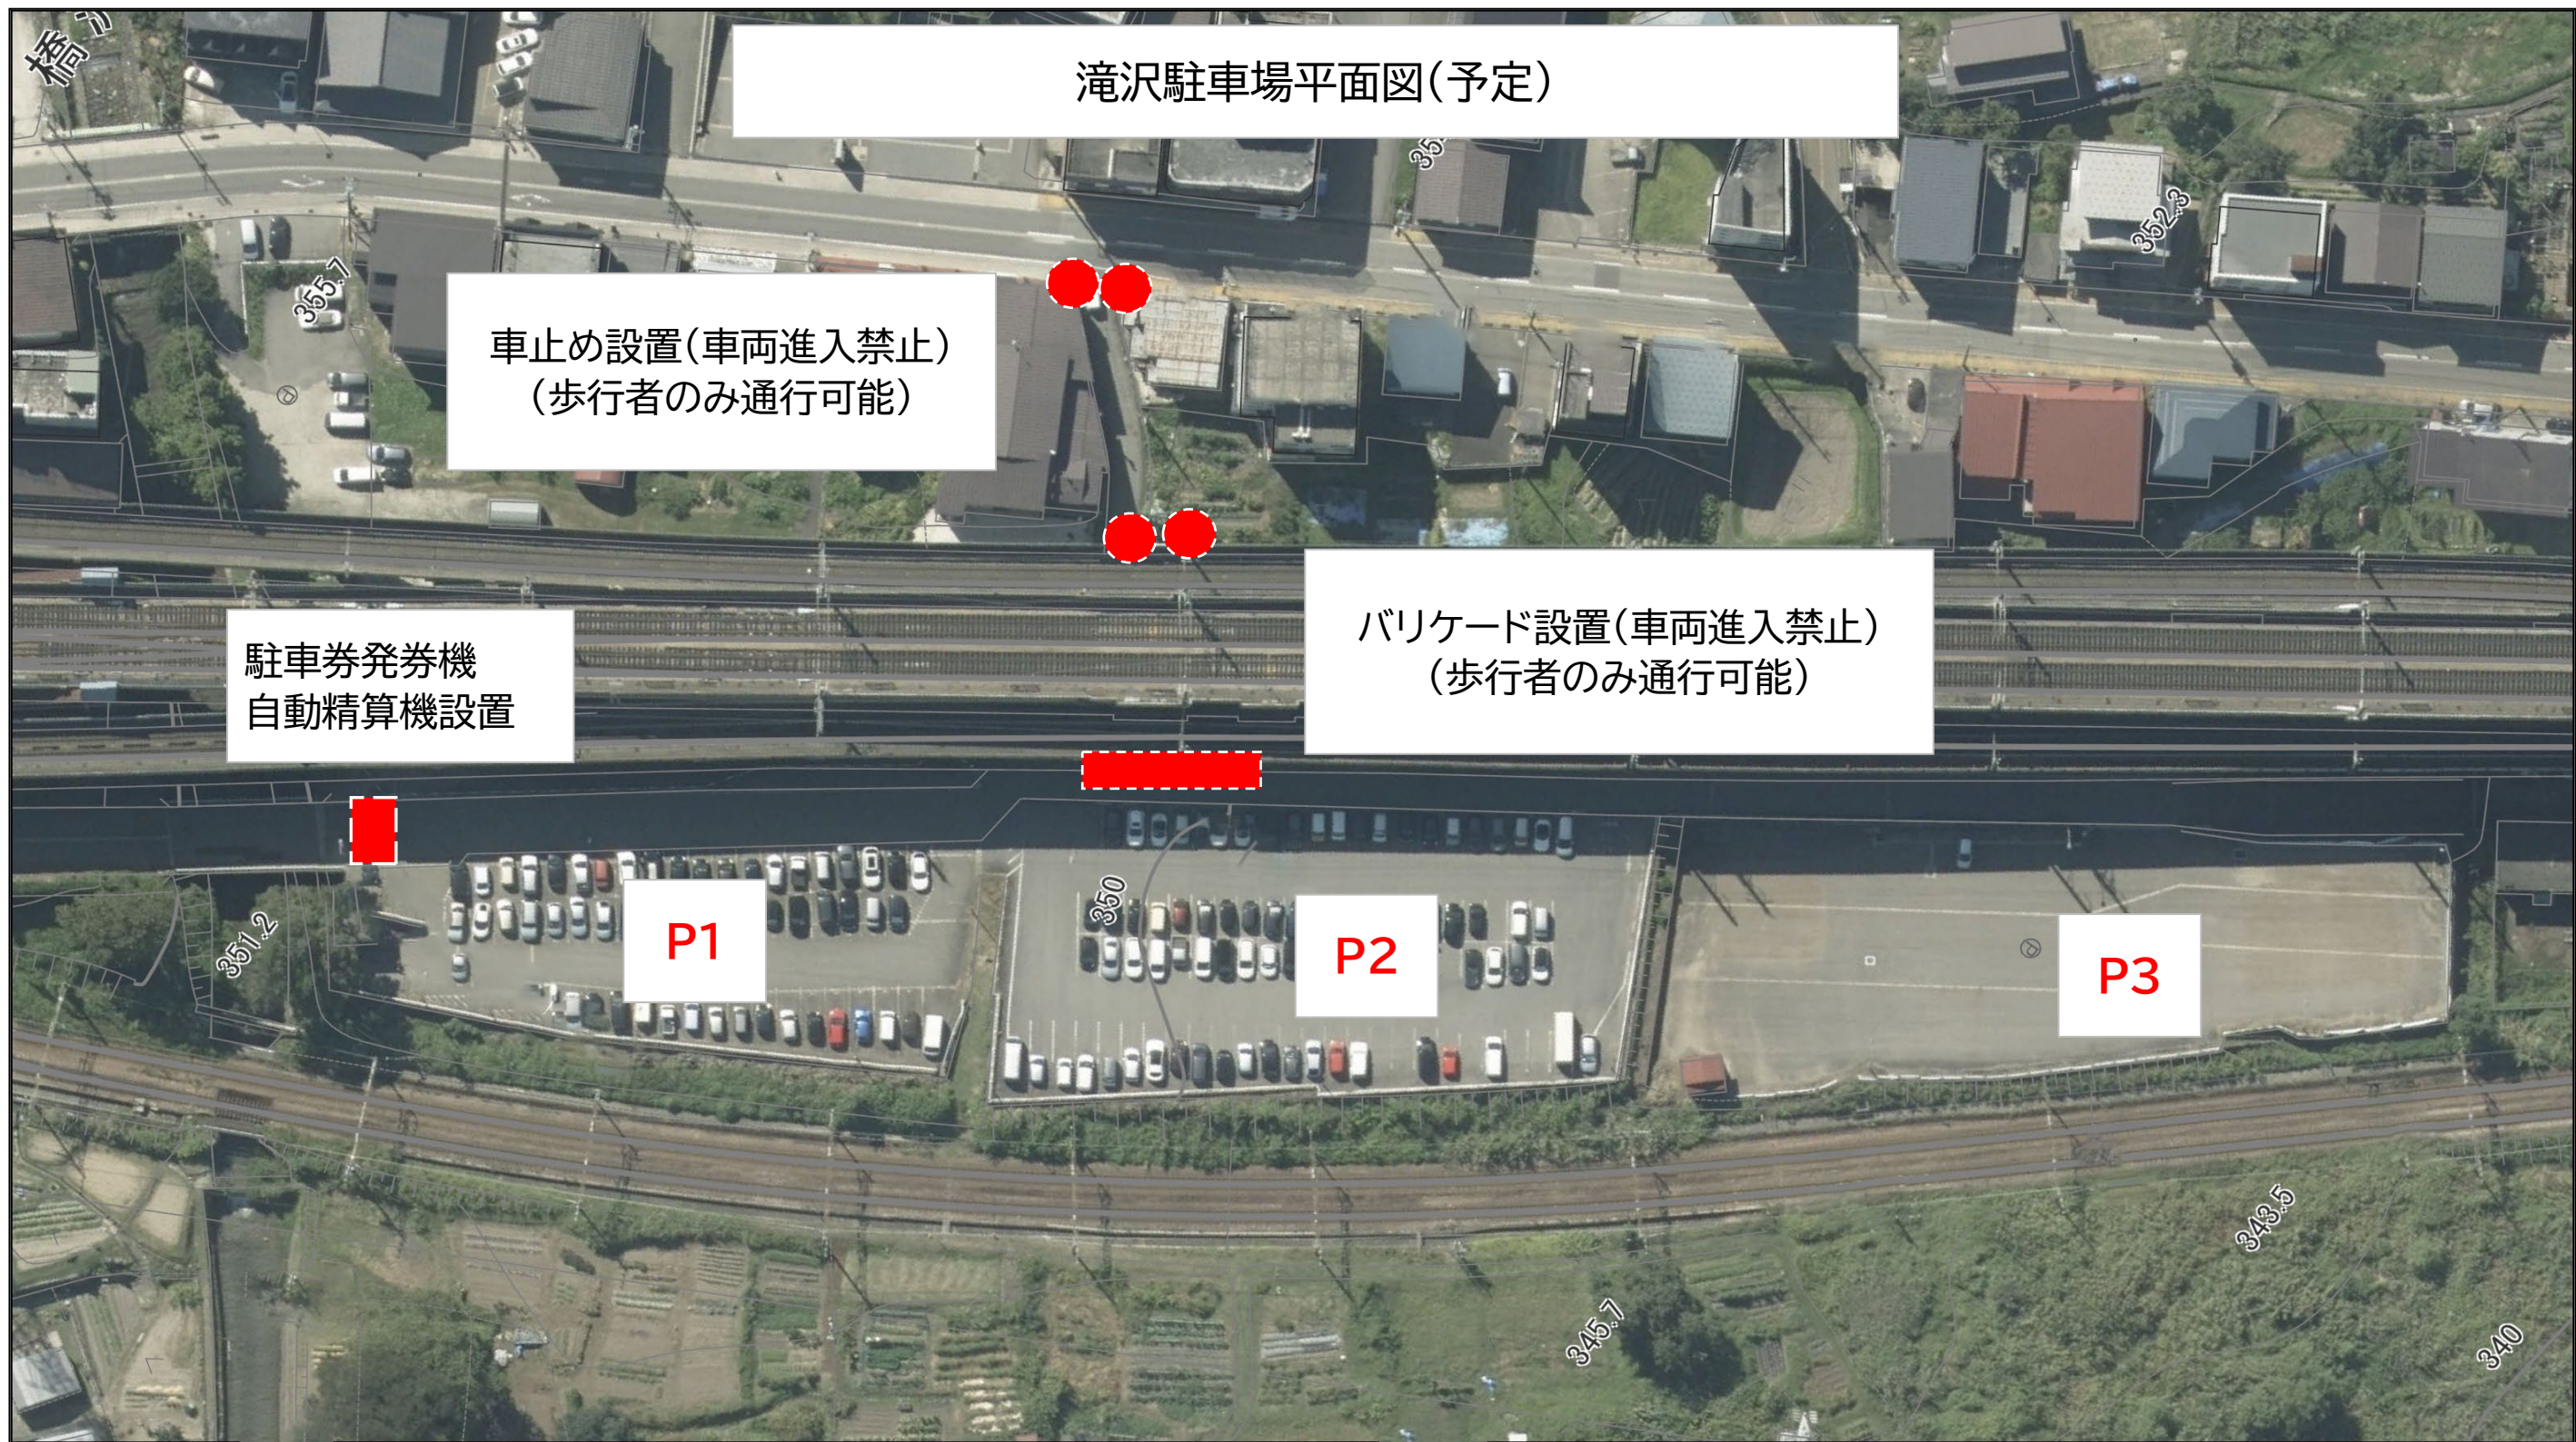

【実施内容】

- ・現在の料金所に自動精算機の設置
- ・大峰山荘様へ抜ける通路にバリケード+車止めの設置（車両の出入り口を1箇所にするため）
- ・現在入り口側から南魚沼方面に向かって第1駐車場、第3駐車場、第2駐車場とされている区分を、P1、P2、P3と区分する（看板設置予定）