


0 50 100 200m
S = 1 : 5000



中央公園配置図

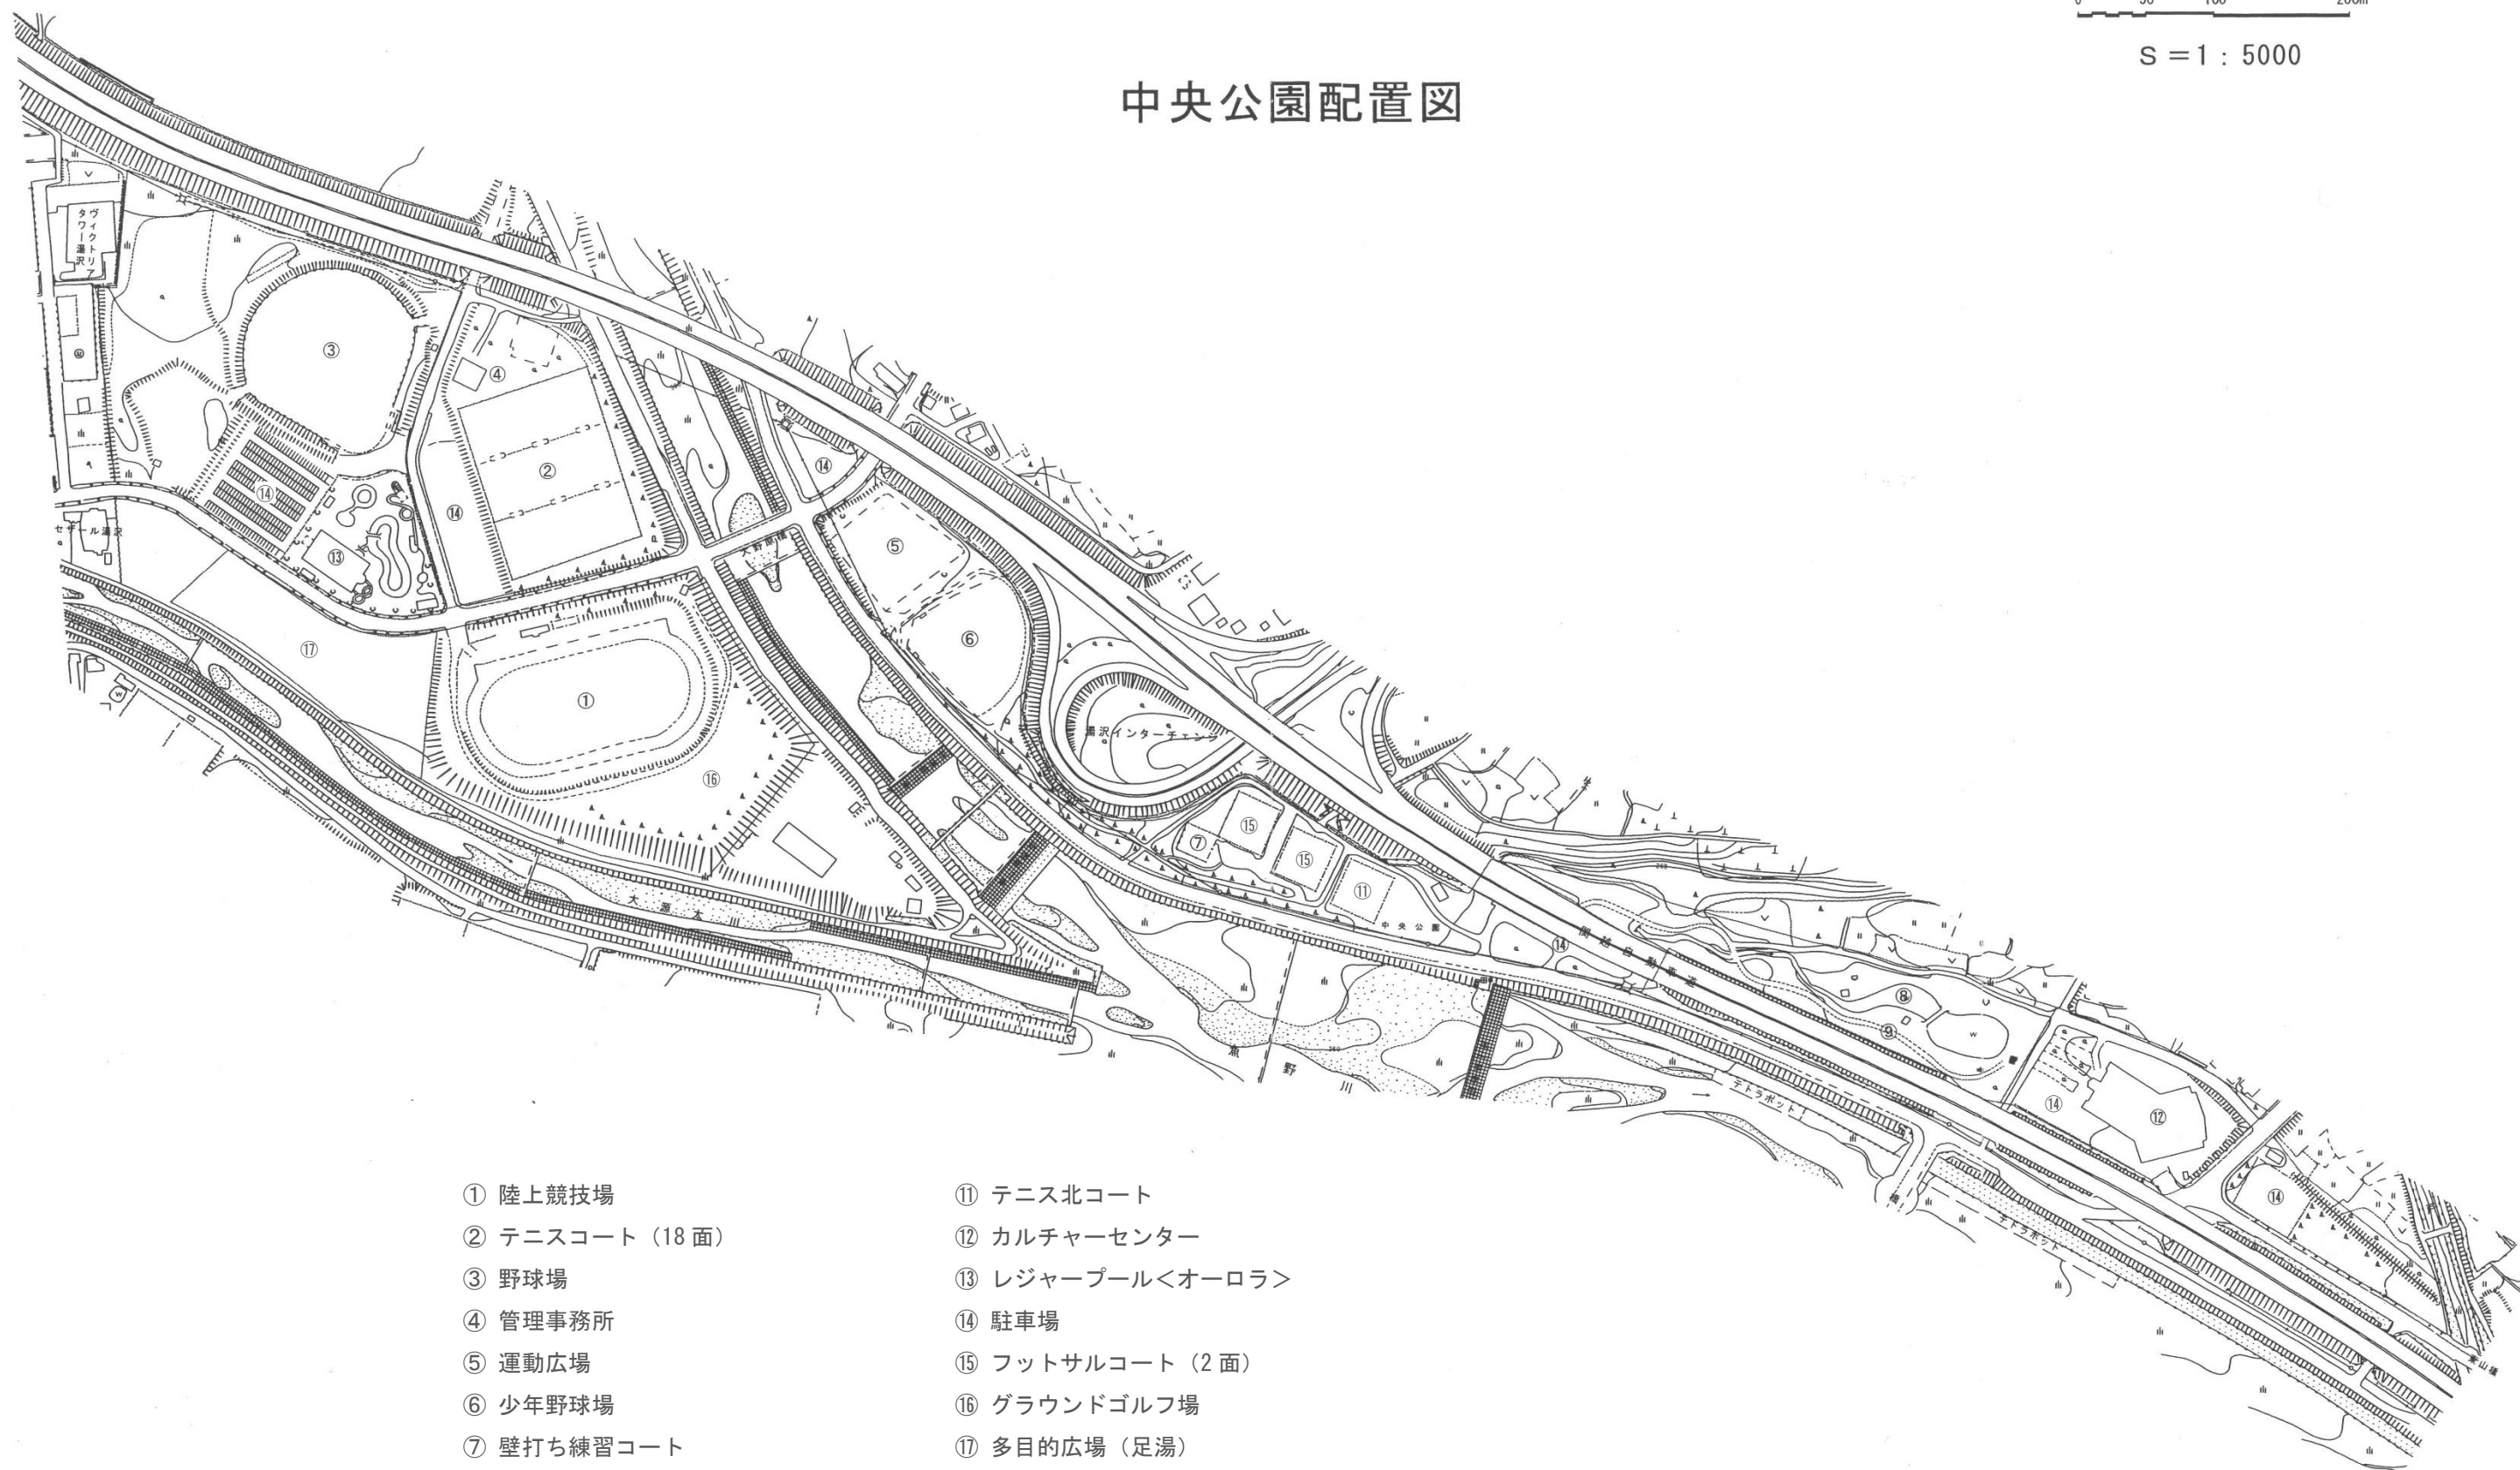

- | | |
|----------------------------|------------------|
| ① 陸上競技場 | ⑪ テニス北コート |
| ② テニスコート (18 面) | ⑫ カルチャーセンター |
| ③ 野球場 | ⑬ レジャープール<オーロラ> |
| ④ 管理事務所 | ⑭ 駐車場 |
| ⑤ 運動広場 | ⑮ フットサルコート (2 面) |
| ⑥ 少年野球場 | ⑯ グラウンドゴルフ場 |
| ⑦ 壁打ち練習コート | ⑰ 多目的広場 (足湯) |
| ⑧ 人工溪流・池 | |
| ⑨ 散策路 | |
| ~~⑩ ゲートボール場 (4 面)~~ | |