



レジャープール<オーロラ>配置図・平面図


配置図

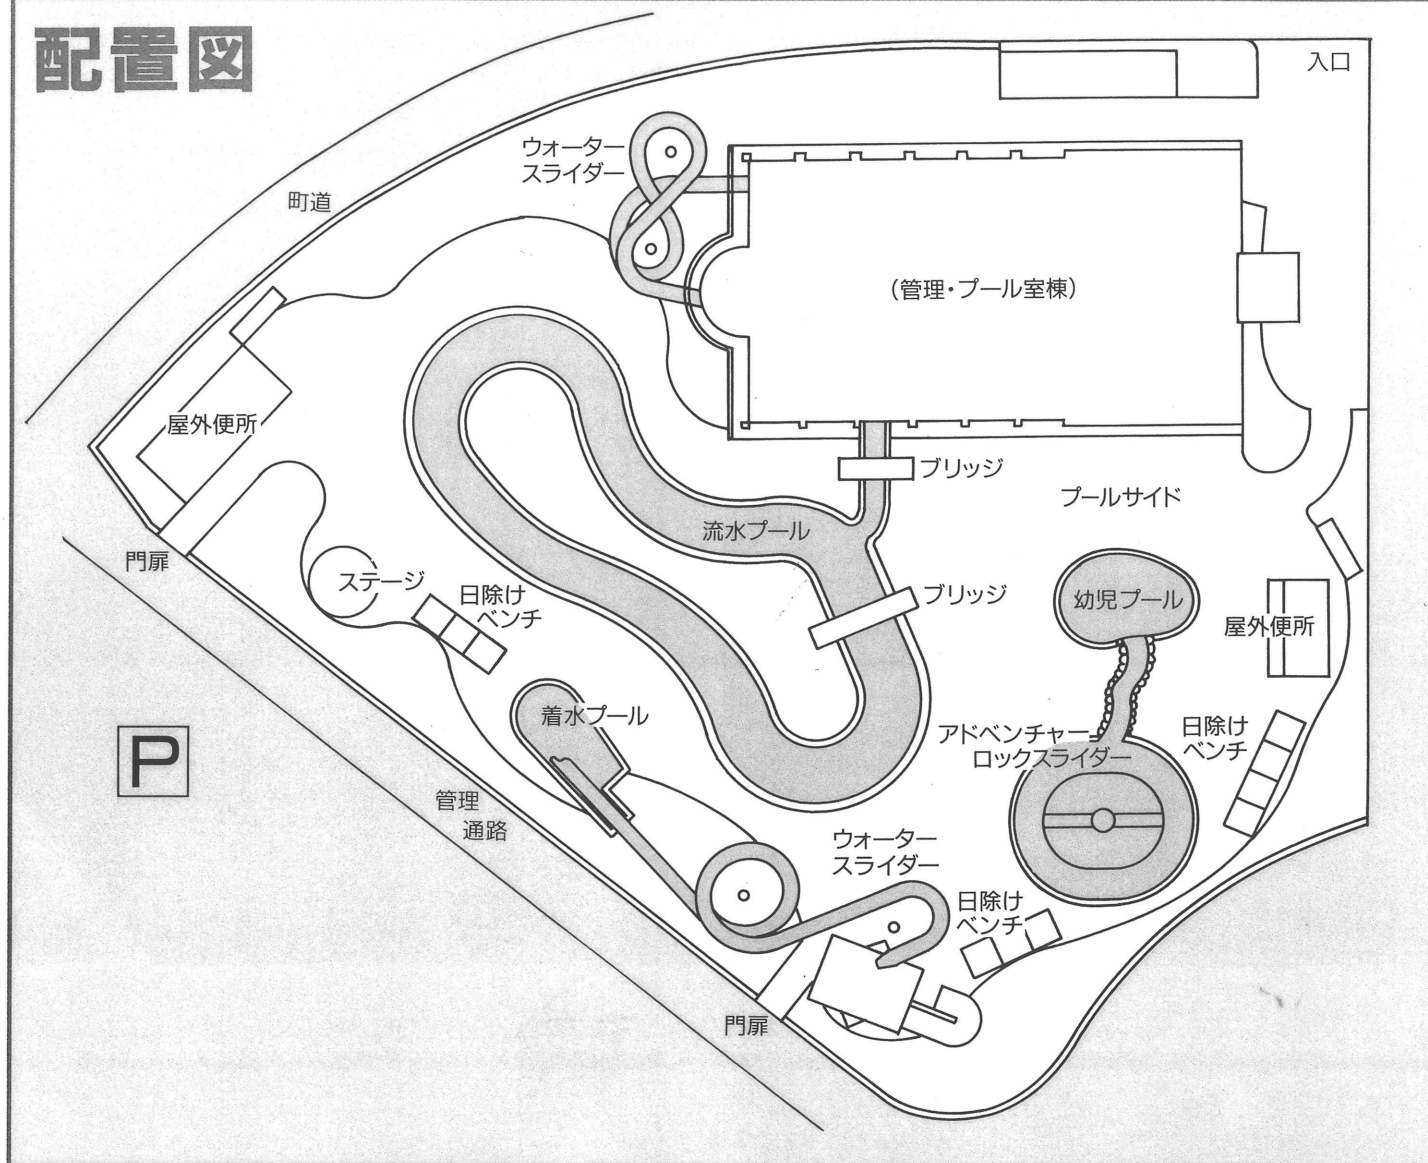

1F平面図

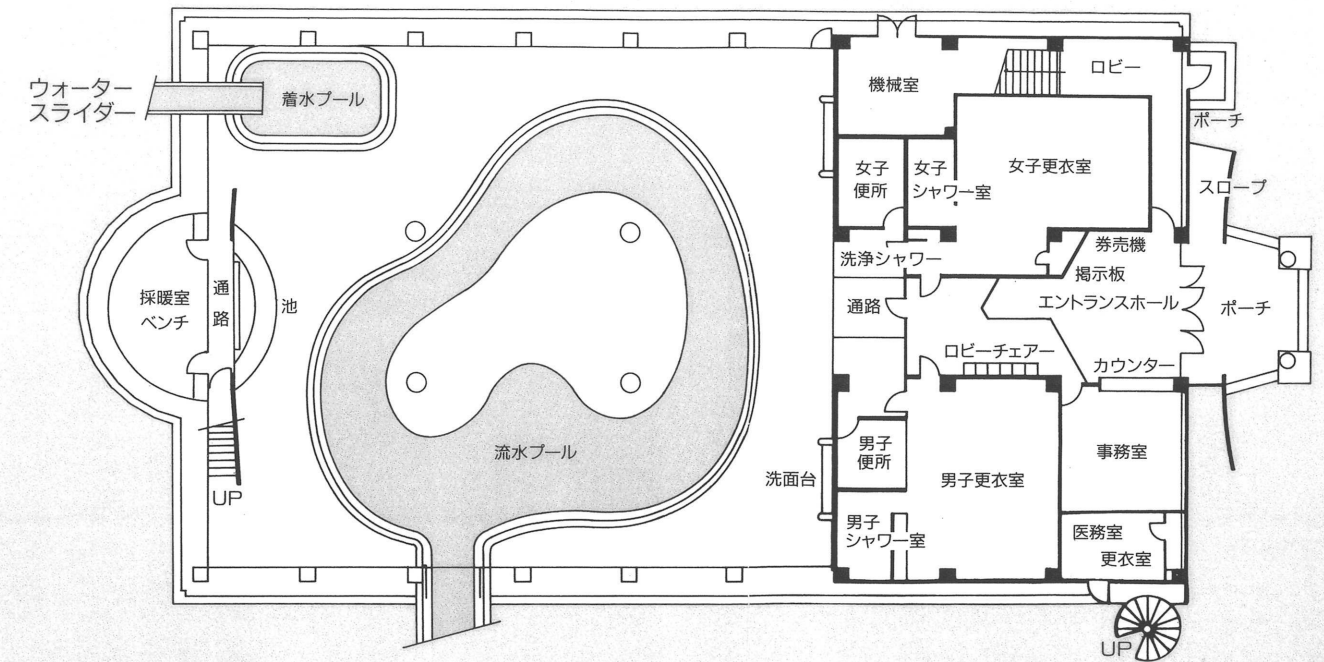

2F平面図

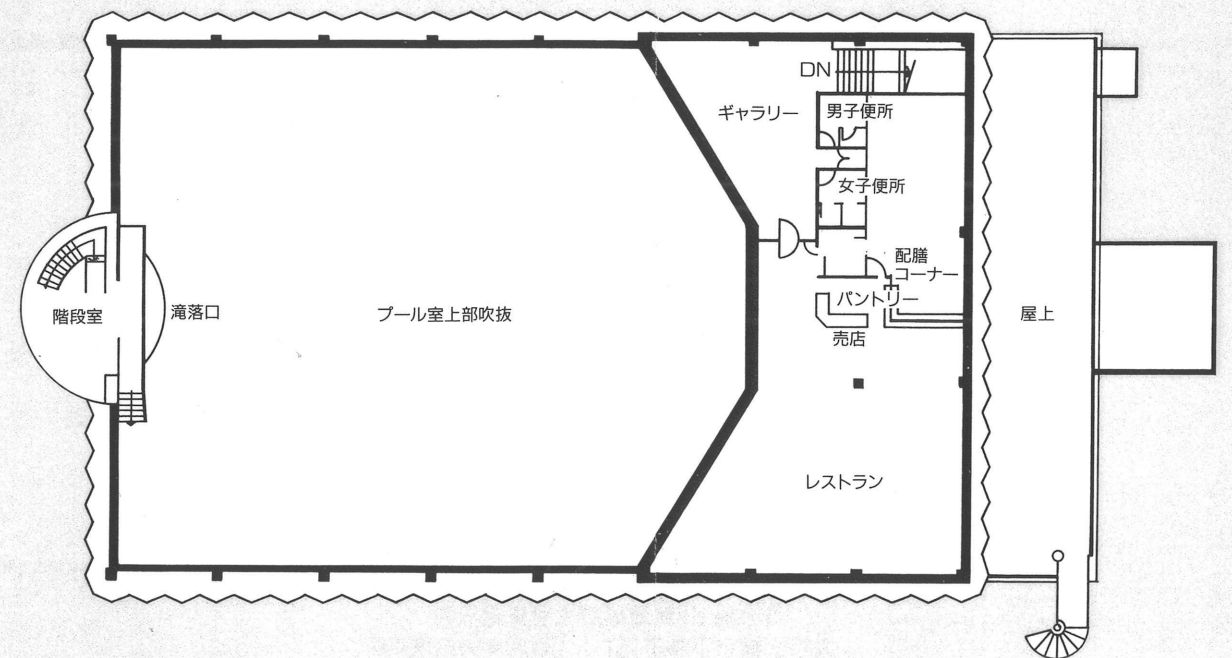

施設の概要

・建築物

管理・プール室棟	1,244.73 m ²
電気室・ポンプ室棟	66.40 m ²
屋外便所・機械室棟 (2棟)	130.25 m ²
レストラン (84席)	

・プール

屋内流水プール	水面積 202 m ² / 水深 1.0 m / 長さ 75 m
屋内着水プール	水面積 22.6 m ² / 水深 0.95 m
ウォータースライダー	長さ 70m / 高さ 8.6 m
屋外流水プール	水面積 607 m ² / 水深 1.0 m / 長さ 155 m
屋外着水プール	水面積 67.6 m ² / 水深 0.85 m
ウォータースライダー	長さ 80m / 高さ 10.66 m
屋外幼児プール	水面積 118.4 m ² / 水深 0.4 m
屋外アドベンチャーロック	水面積 199 m ² / 水深 0.3m / 高さ 1.65 m