


通路 4 号線消雪パイプ配管図

HIVP 100 A 77m

HIVP 75A 38m

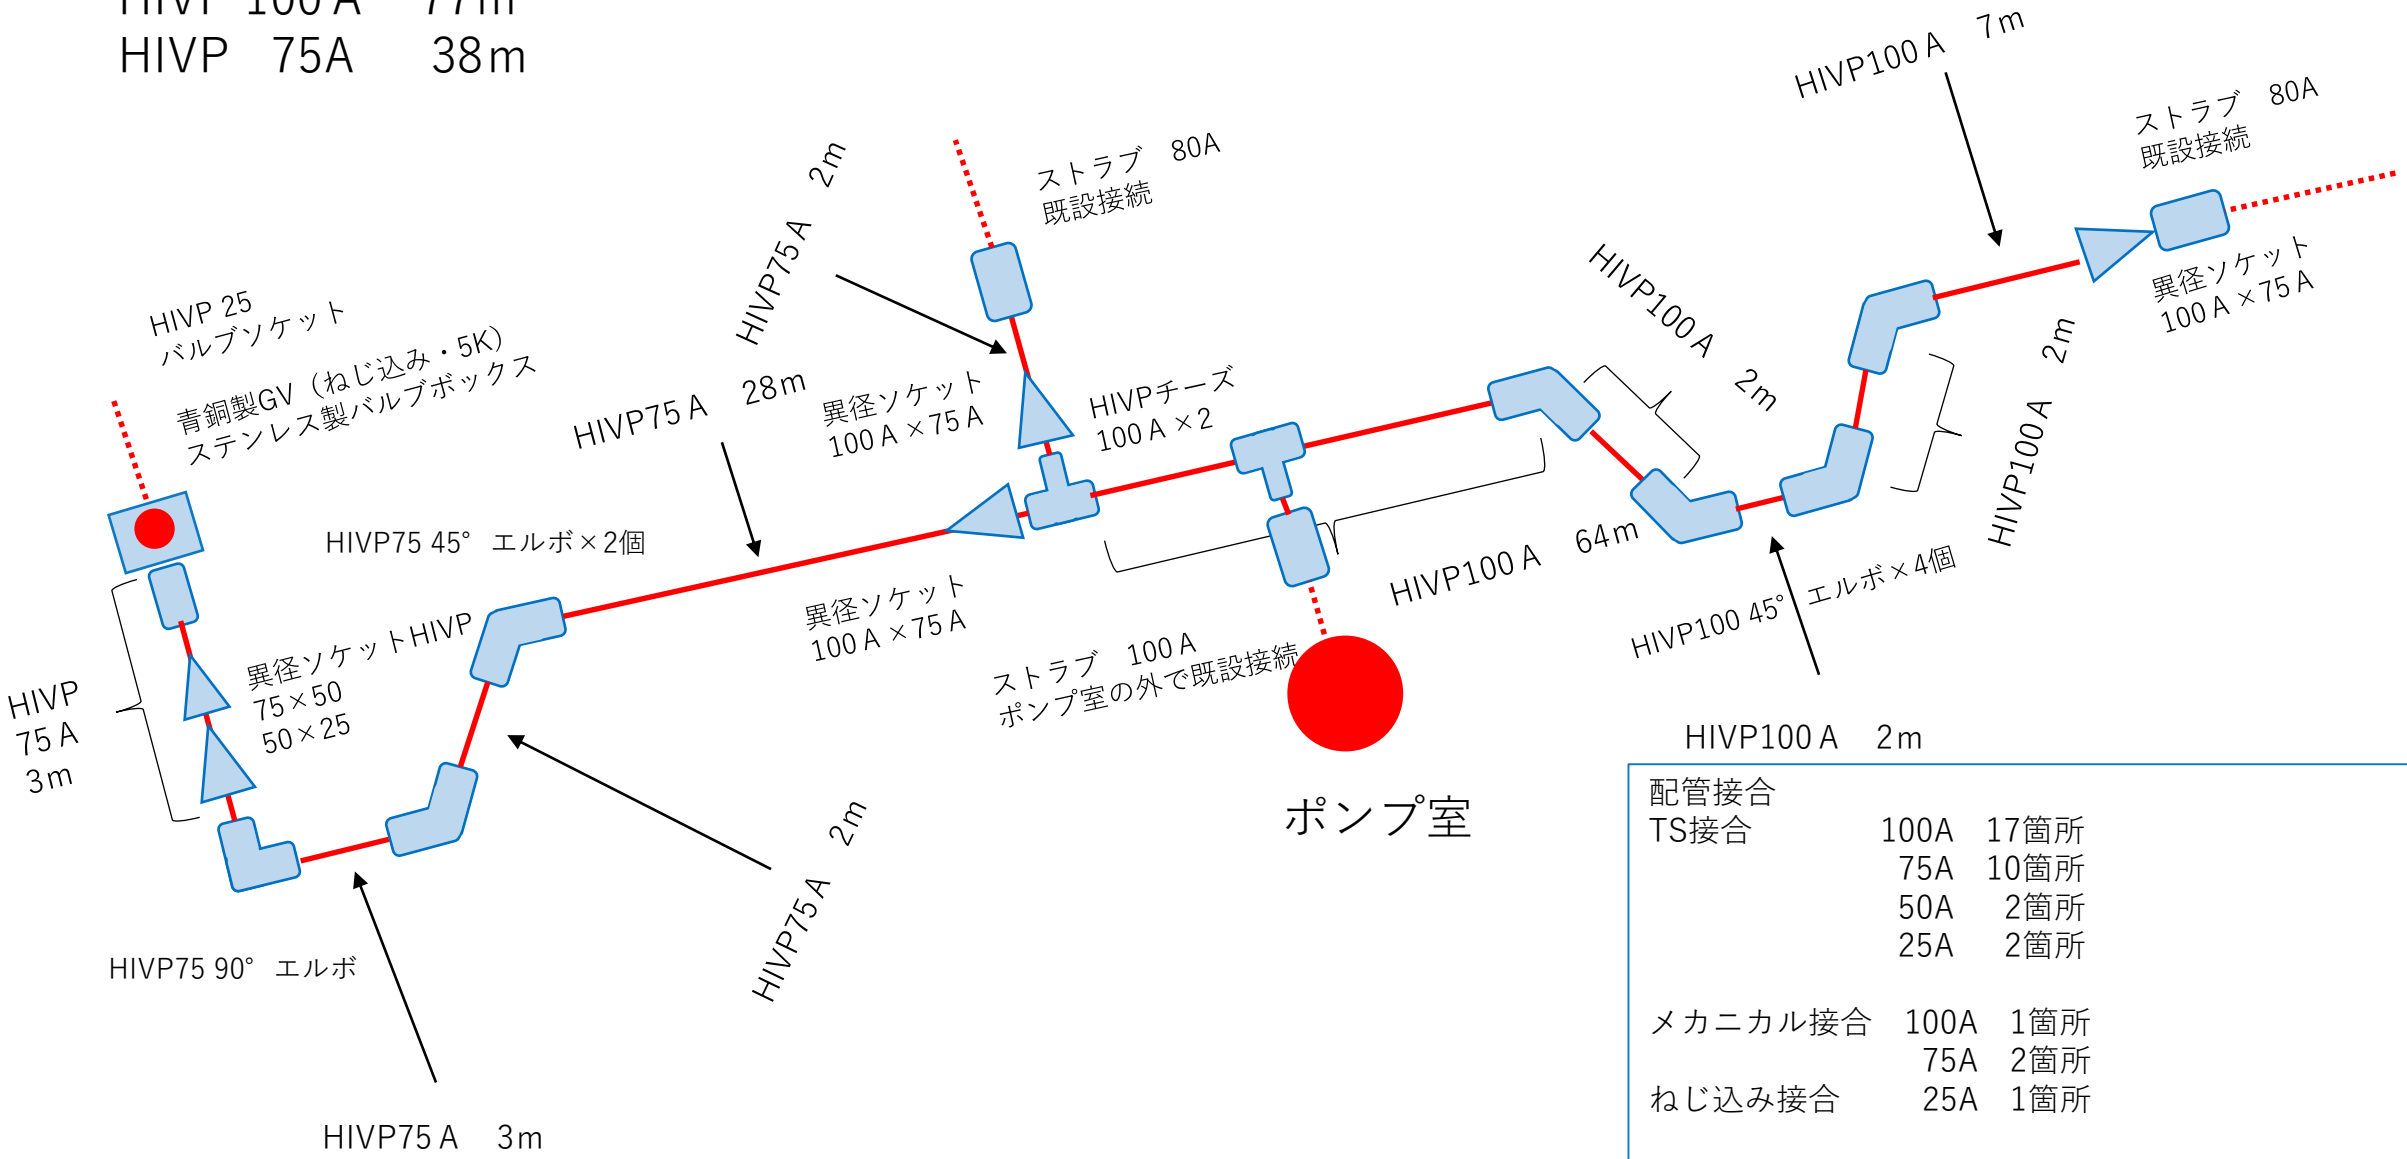

配管接合		
TS接合	100A	17箇所
	75A	10箇所
	50A	2箇所
	25A	2箇所
メカニカル接合	100A	1箇所
	75A	2箇所
ねじ込み接合	25A	1箇所
RR接合	100A	12箇所
	75A	4箇所