
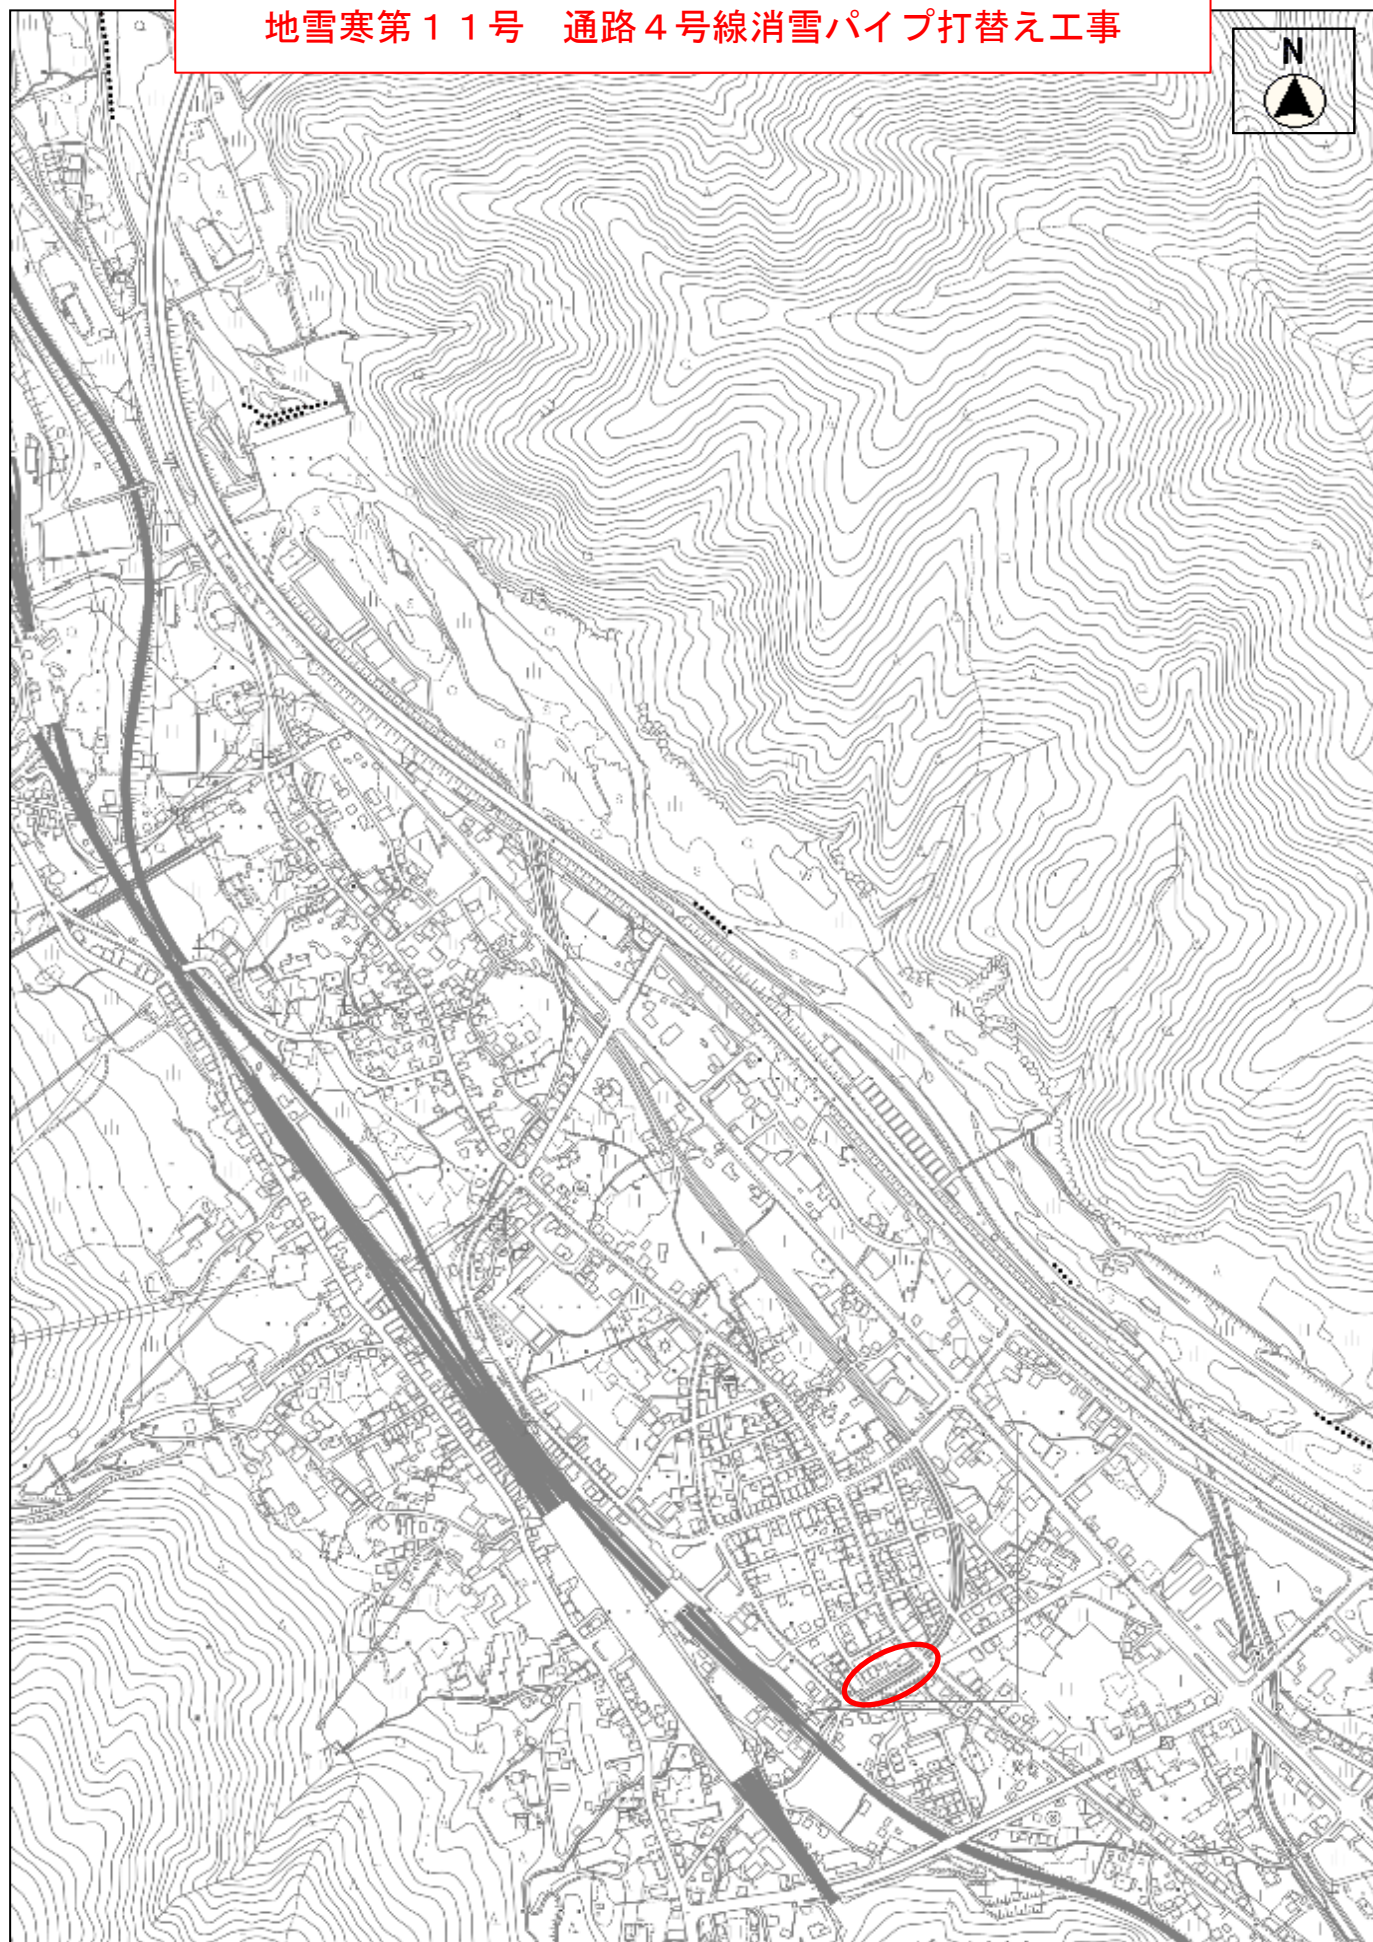


位置図

地雪寒第11号 通路4号線消雪パイプ打替え工事

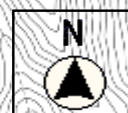

縮尺 1 : 10000