
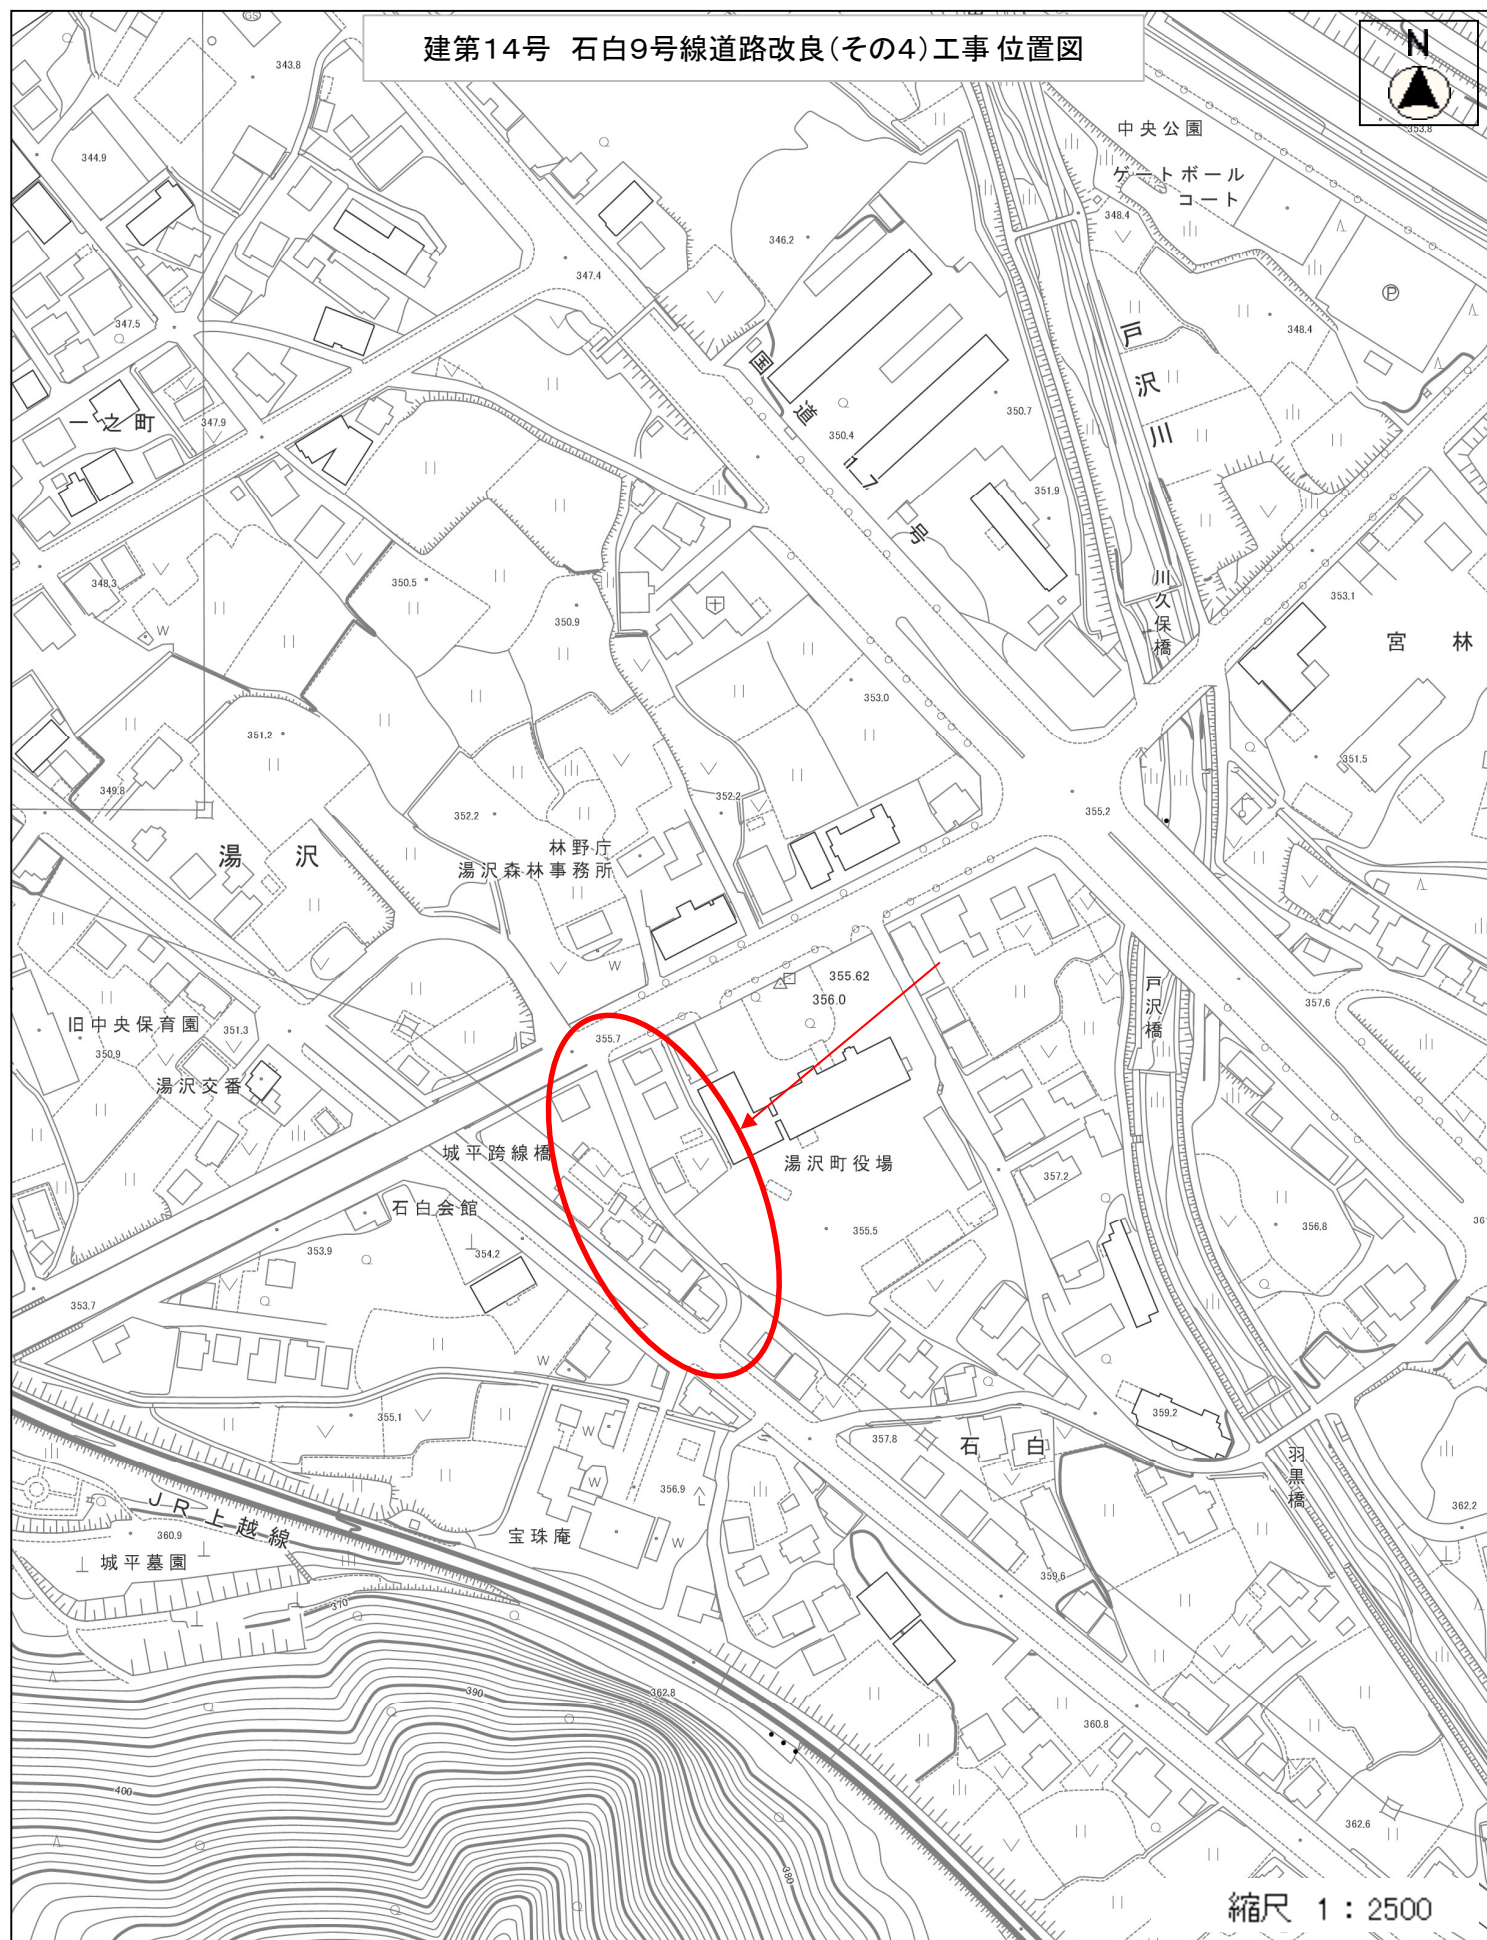


建第14号 石白9号線道路改良(その4)工事 位置図

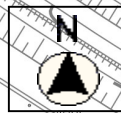

縮尺 1 : 2500