
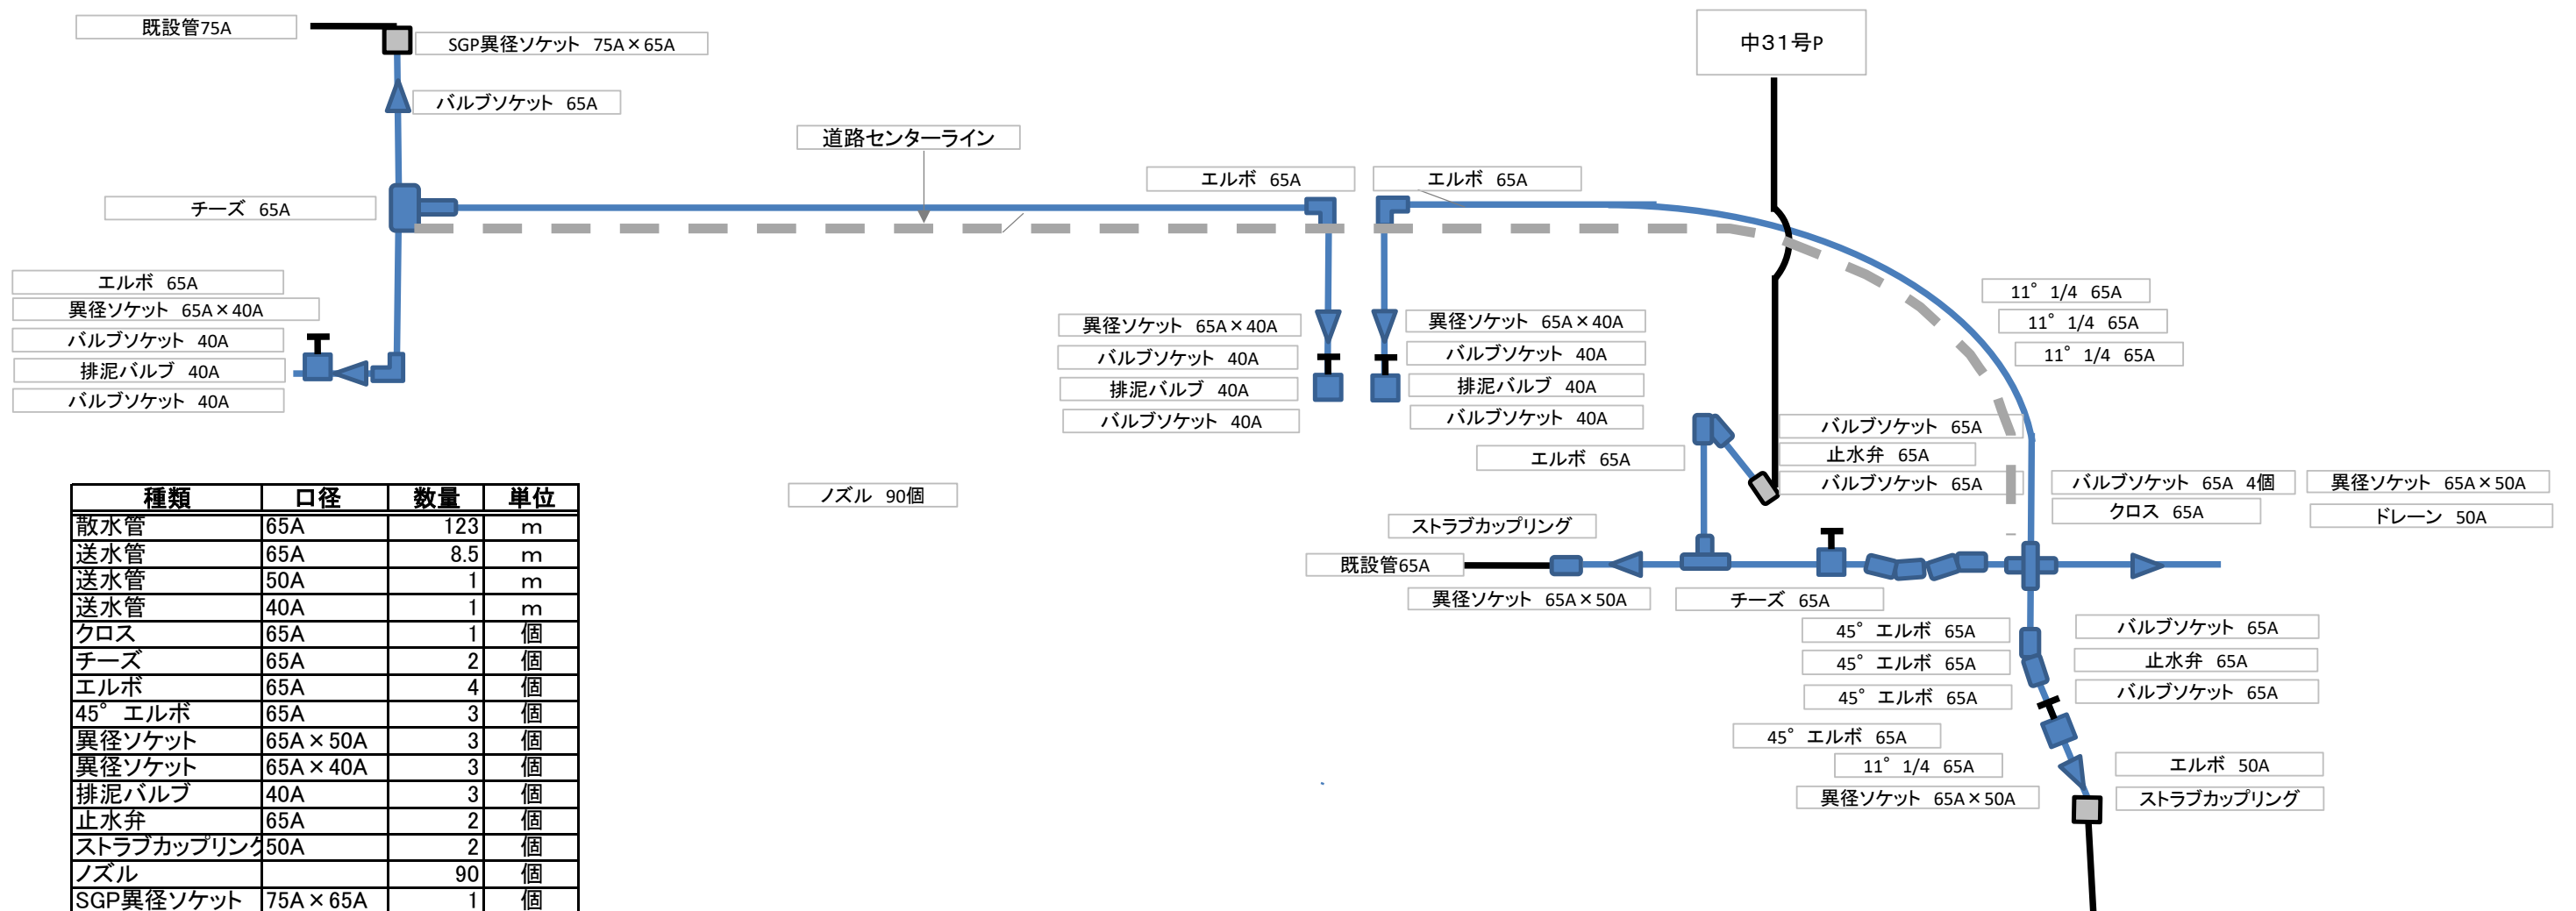


建第14号 石白9号線道路改良(その4) 配管図

散水管打替 L=123.1m

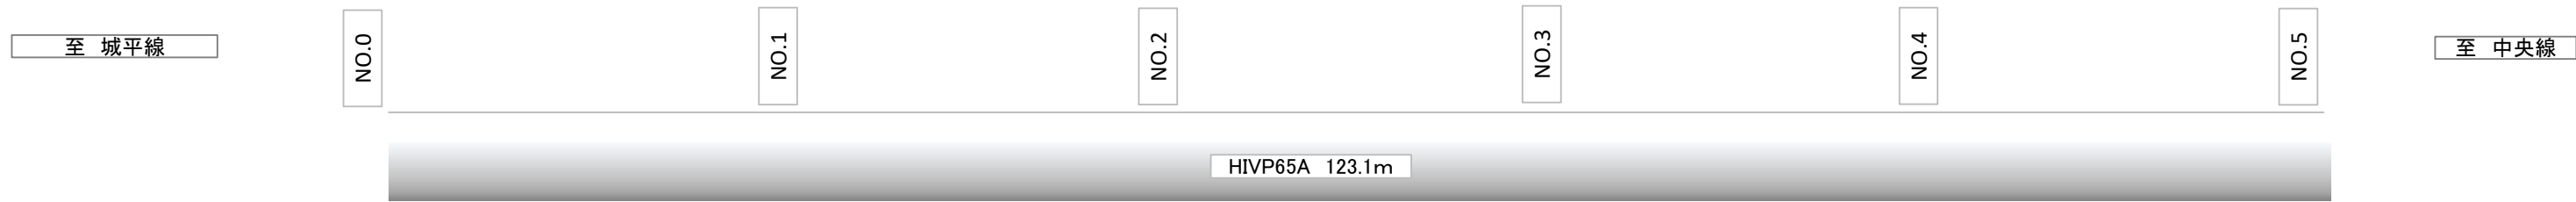

- エルボ 65A
- 異径ソケット 65A x 40A
- バルブソケット 40A
- 排泥バルブ 40A
- バルブソケット 40A

種類	口径	数量	単位
散水管	65A	123	m
送水管	65A	8.5	m
送水管	50A	1	m
送水管	40A	1	m
クロス	65A	1	個
チーズ	65A	2	個
エルボ	65A	4	個
45° エルボ	65A	3	個
異径ソケット	65A x 50A	3	個
異径ソケット	65A x 40A	3	個
排泥バルブ	40A	3	個
止水弁	65A	2	個
ストラブカップリング	50A	2	個
ノズル		90	個
SGP異径ソケット	75A x 65A	1	個
バルブソケット	40A	6	個
バルブソケット	65A	9	個
11° 1/4	65A	4	個
エルボ	50A	1	個
ドレーン	50A	1	個