


地雪寒第 4 号
通路 5 号線消雪パイプ打替え工事
配管図

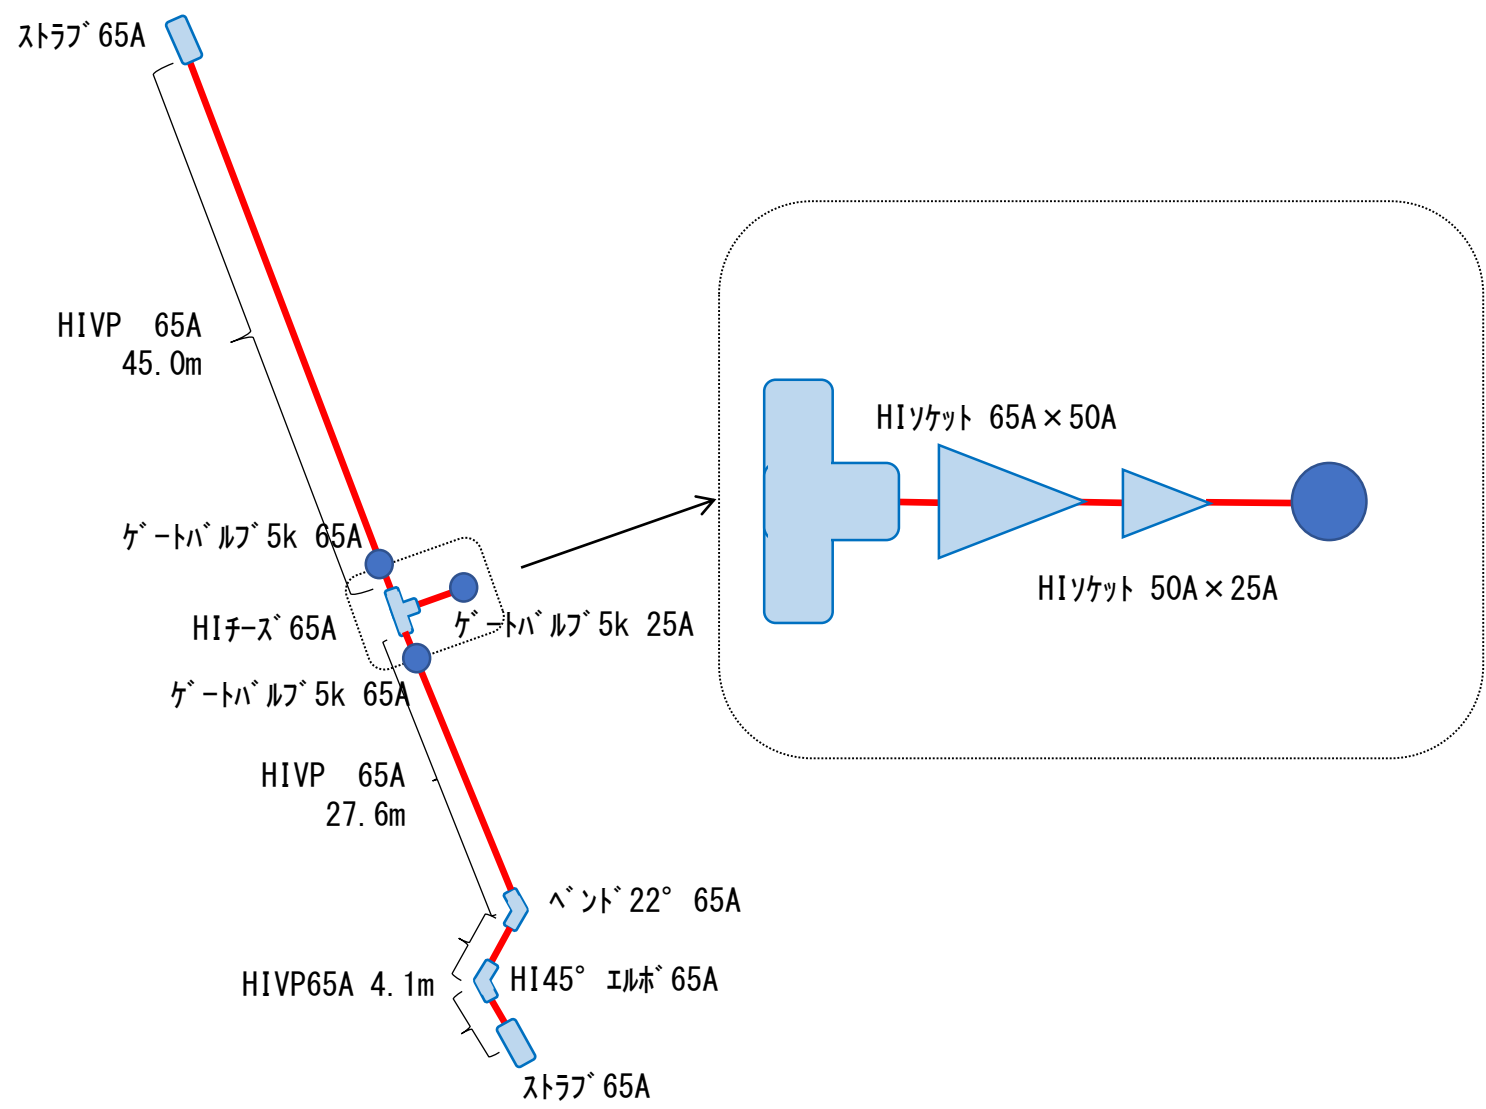

S=Free