
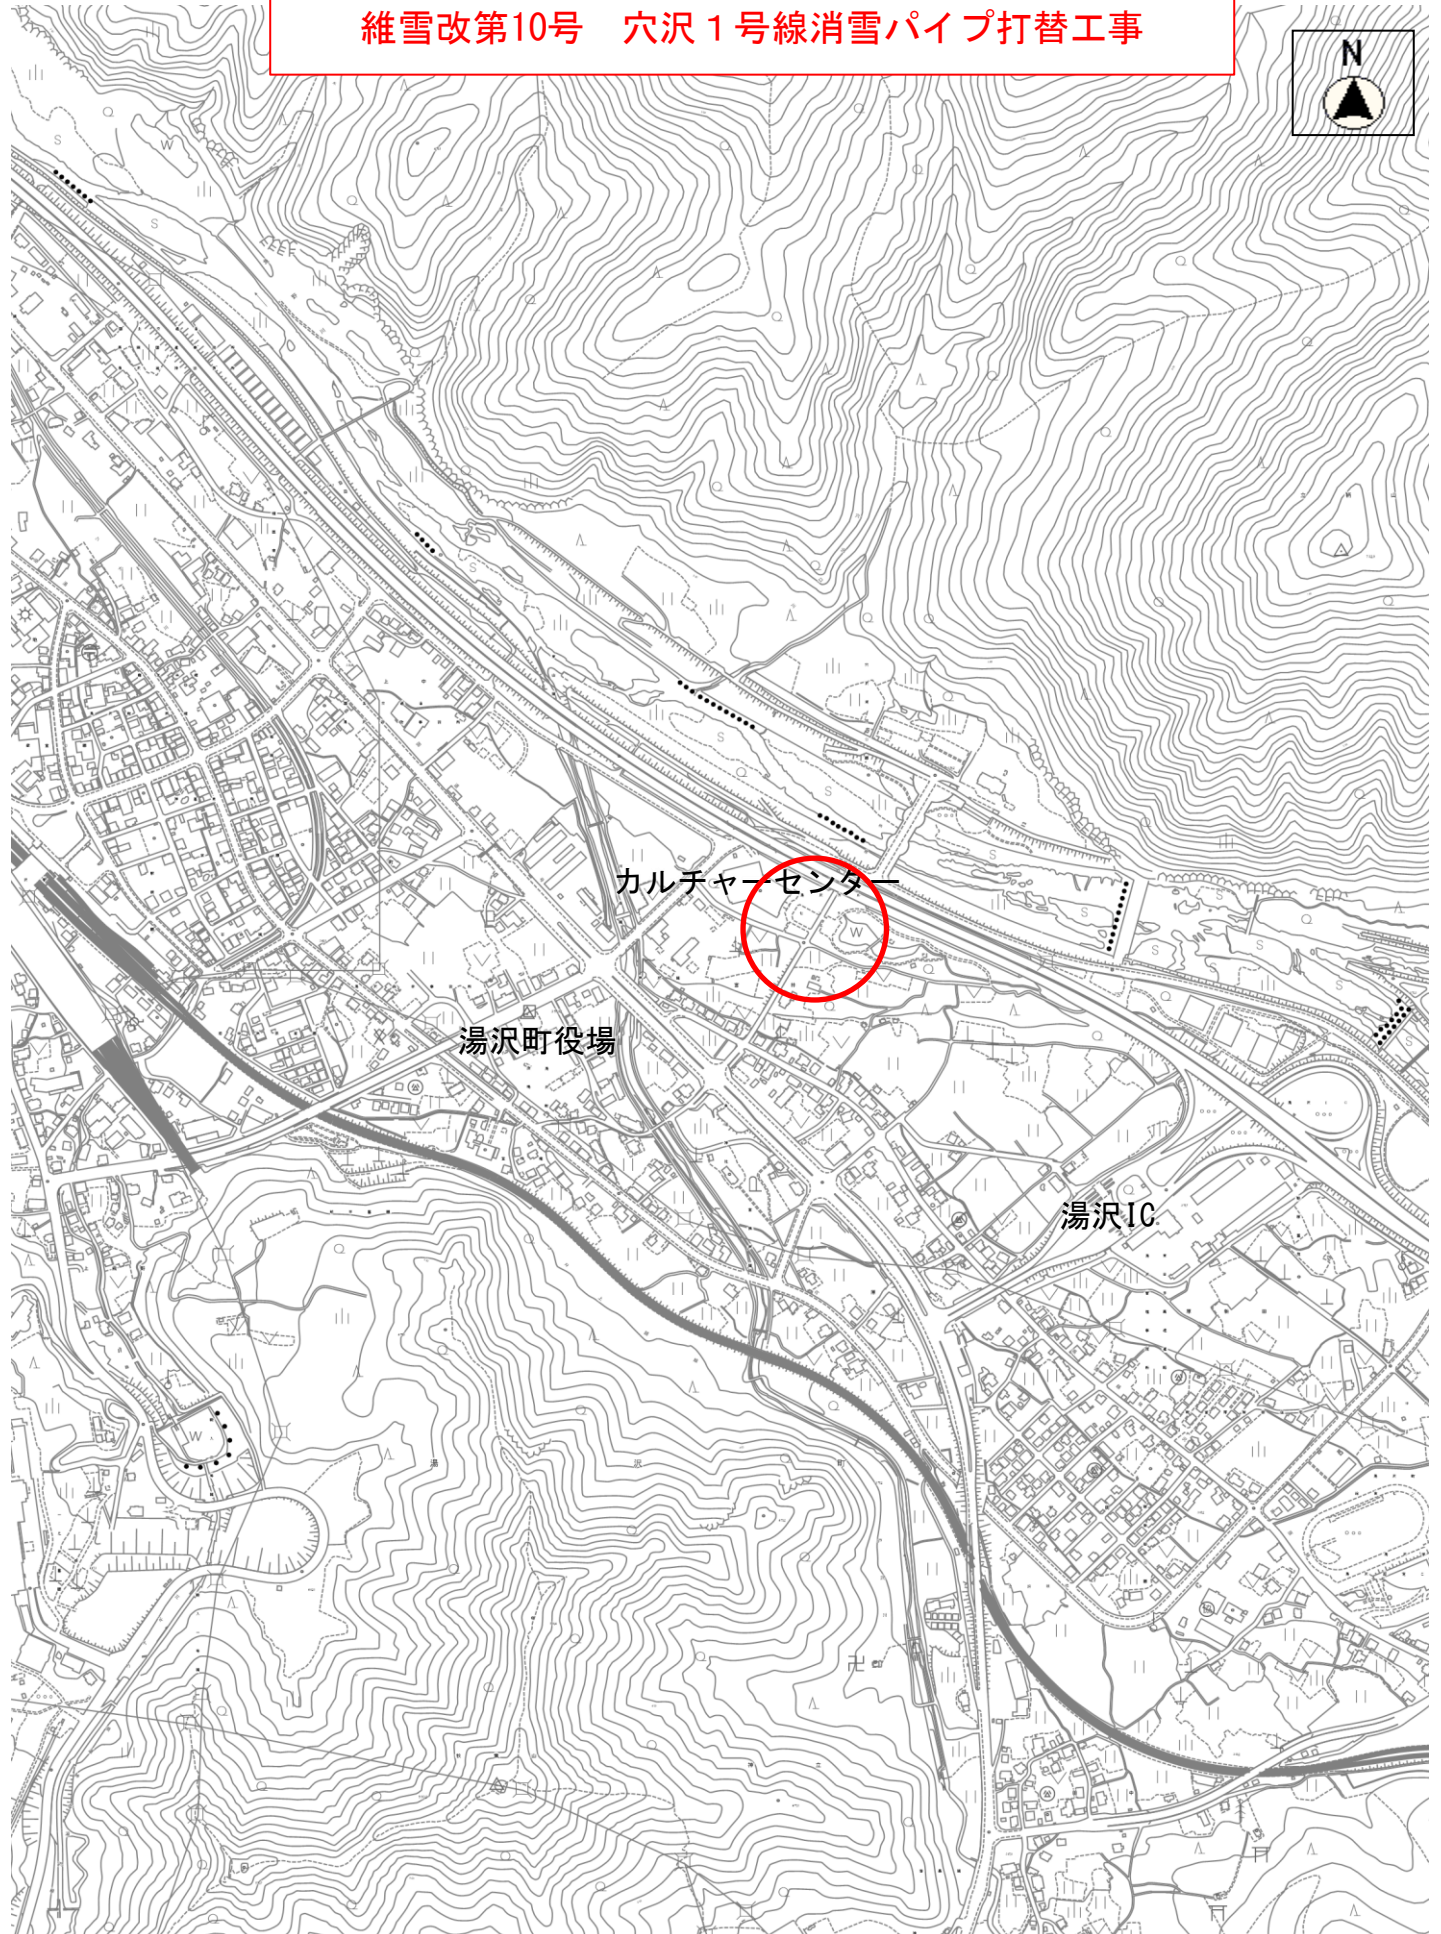


位置図  
維雪改第10号 穴沢1号線消雪パイプ打替工事

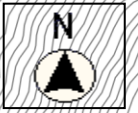

縮尺 1 : 10000