
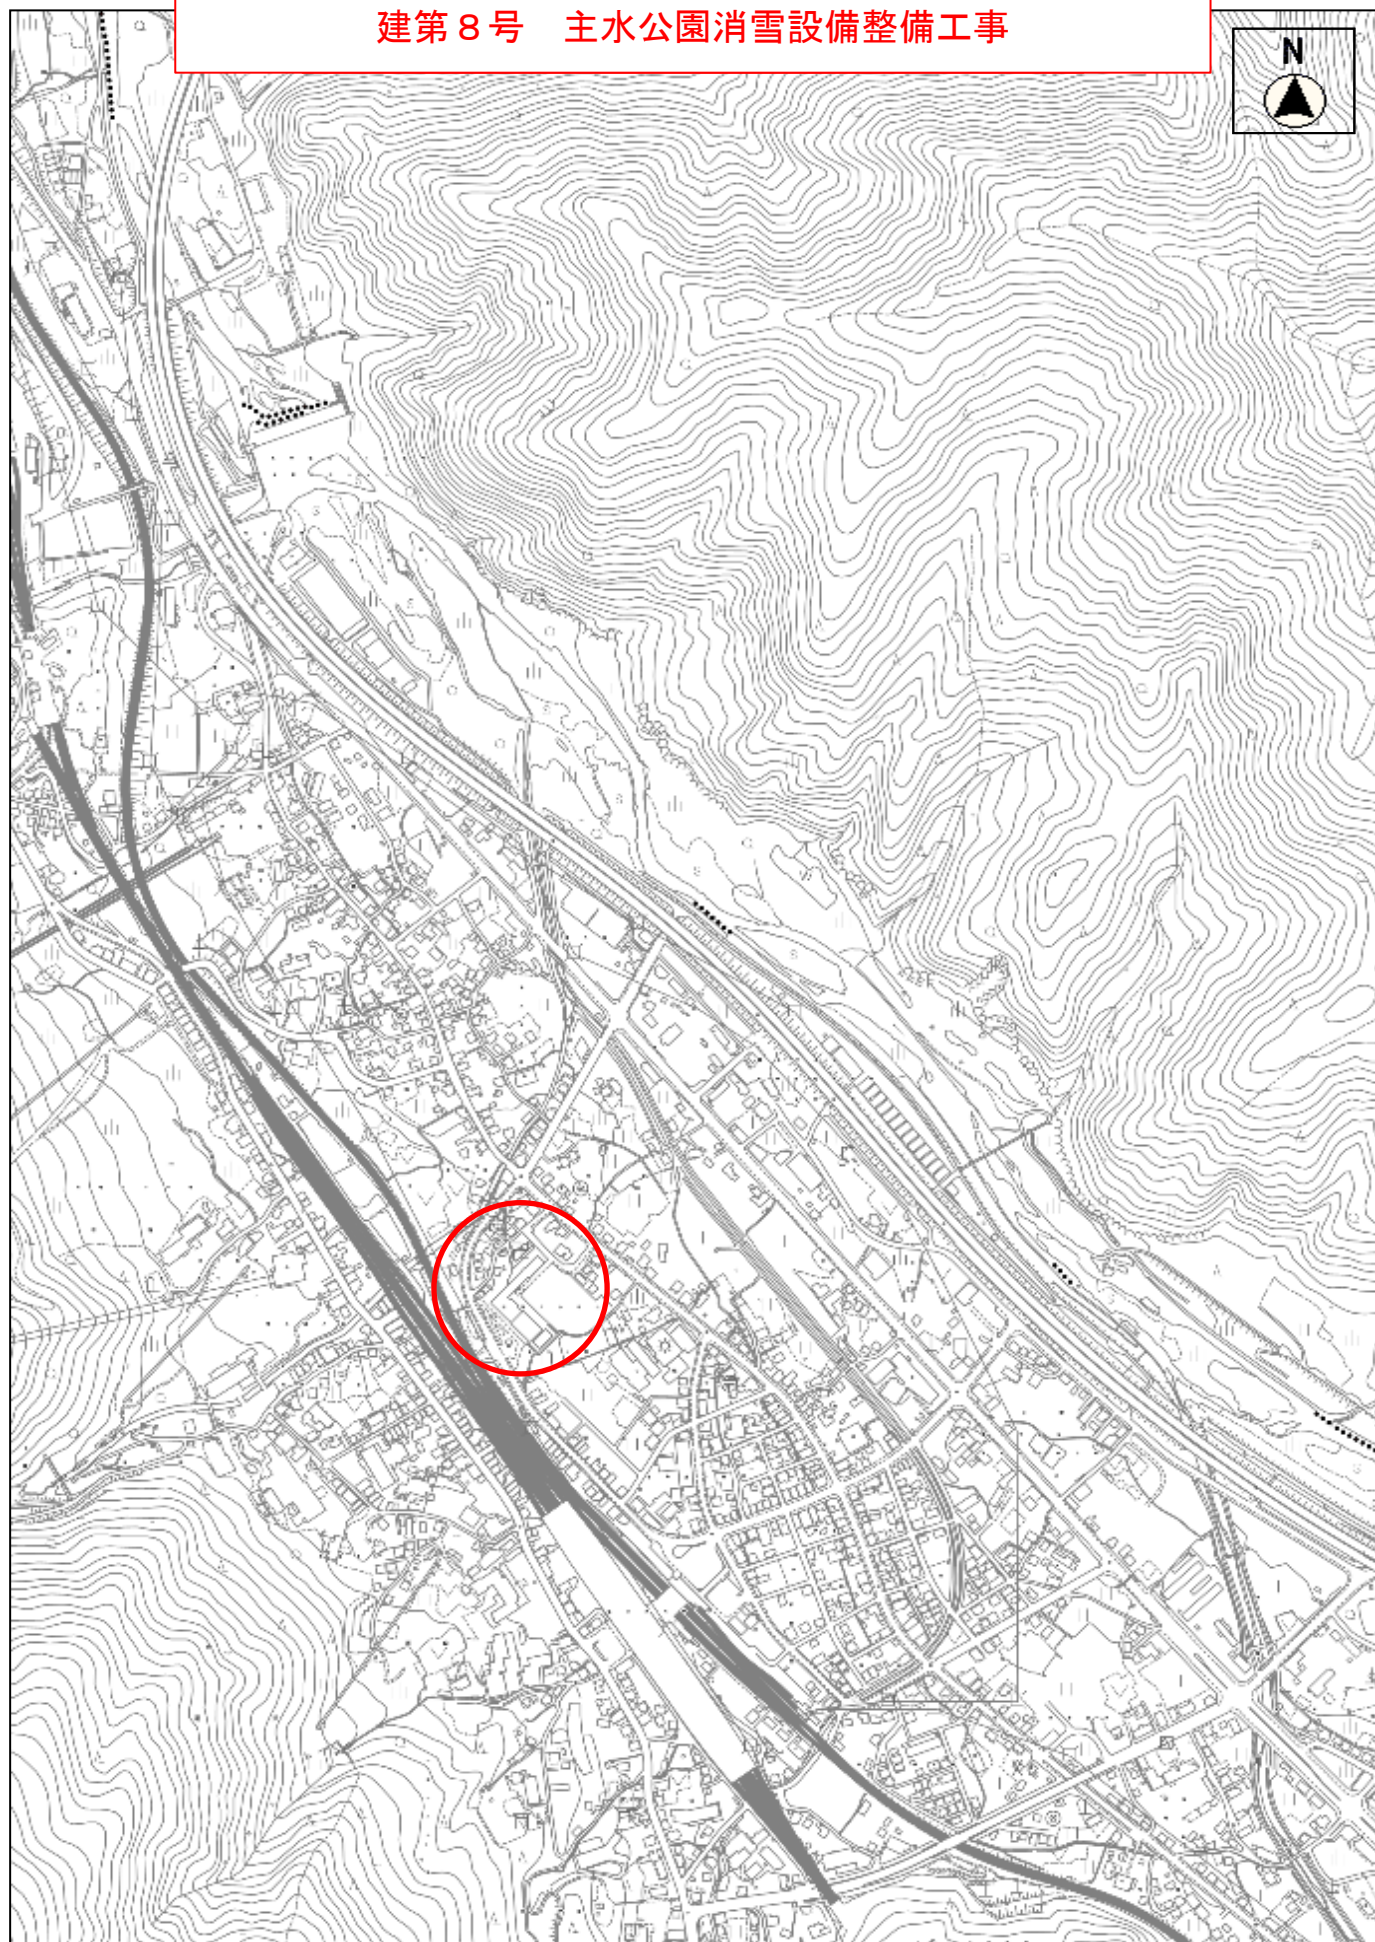


位置図

建第8号 主水公園消雪設備整備工事

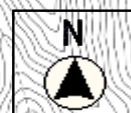

縮尺 1 : 10000