


建第8号 主水公園消雪設備設置工事 配管図

散水管 L=90.0m
送水管 L= 4.0m

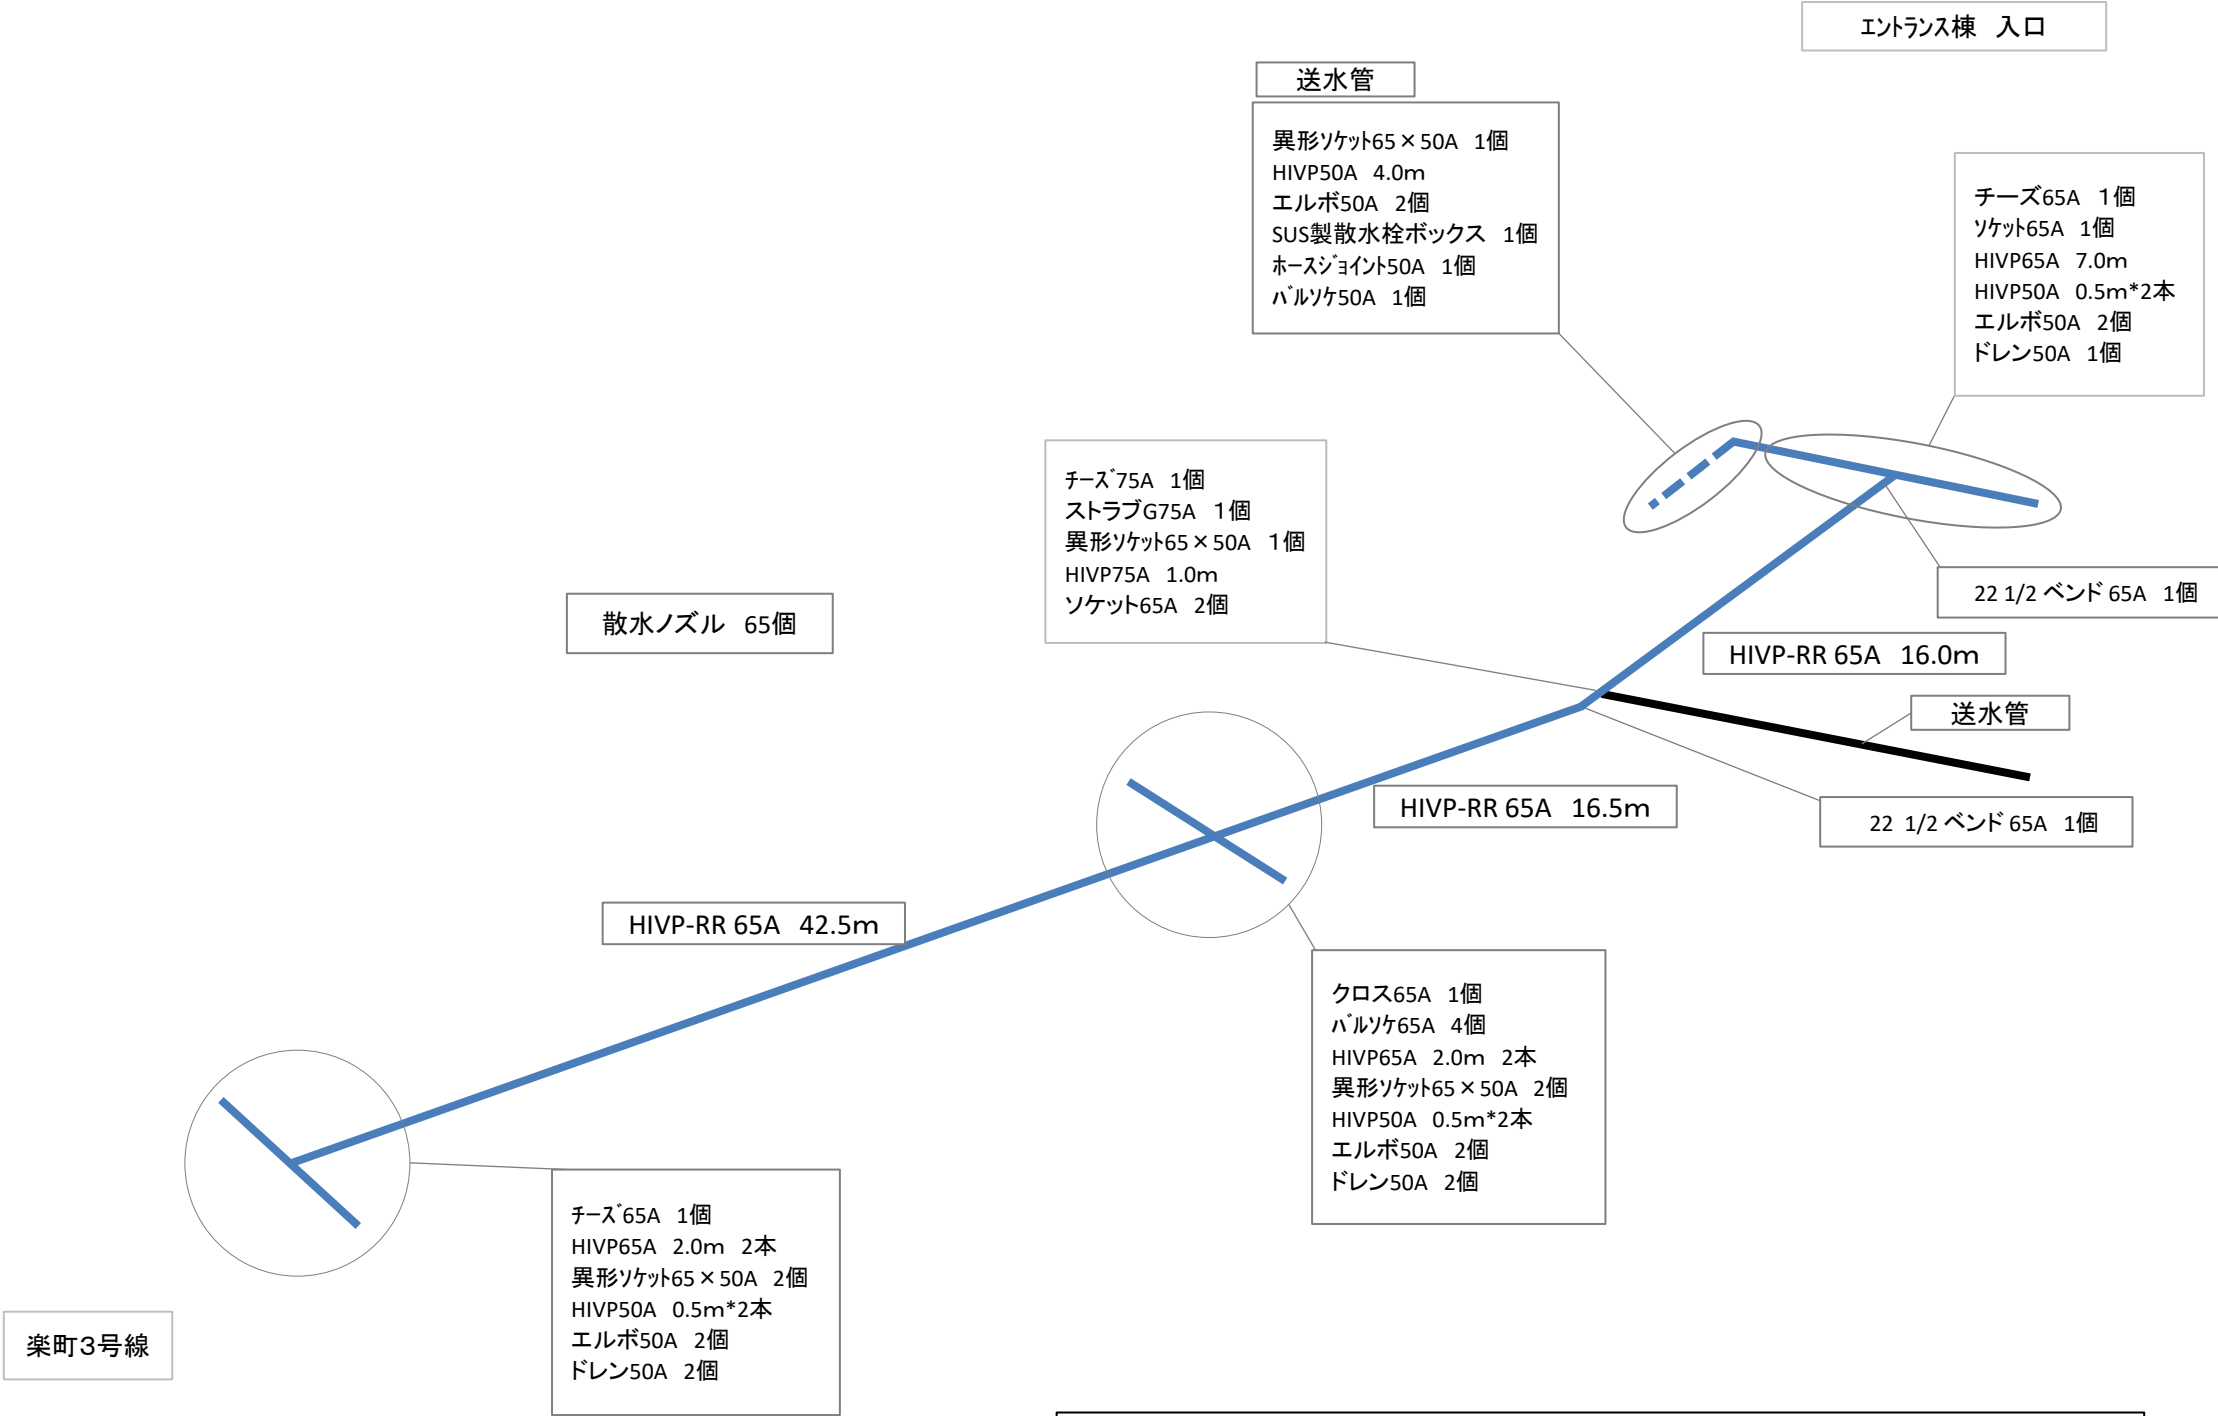

※ 特に表記が無い配管部材についてはHIVP(耐衝撃性硬質塩化ビニル)管を使用

数 量 表			
種 別	規 格	単位	数量
H I V P-R R（散水管）	65A	m	90
H I V P（送水管）	75A	m	1
H I V P（送水管）	50A	m	7
ストラブG	80A	個	1
異径ソケット	75×65A	個	2
異径ソケット	65×50A	個	5
ソケット	65A	個	2
チーズ	75×65A	個	1
チーズ	65A	個	2
エルボ	50A	個	8
22° 1/2ベンド	65A	個	2
SUS製散水栓ボックス	305mm	個	1
ホースジョイント	50A	個	1
クロス管白継手	65A	個	1
バルブソケット	65A	個	4
バルブソケット	50A	個	1
ノズル ST-HW	SUS	個	65
口径銘板	65A	個	2
ドレン	50A	個	5
スリースバルブ	50A	個	1