


ビロティ階・地下1階平面図 S = 1/200

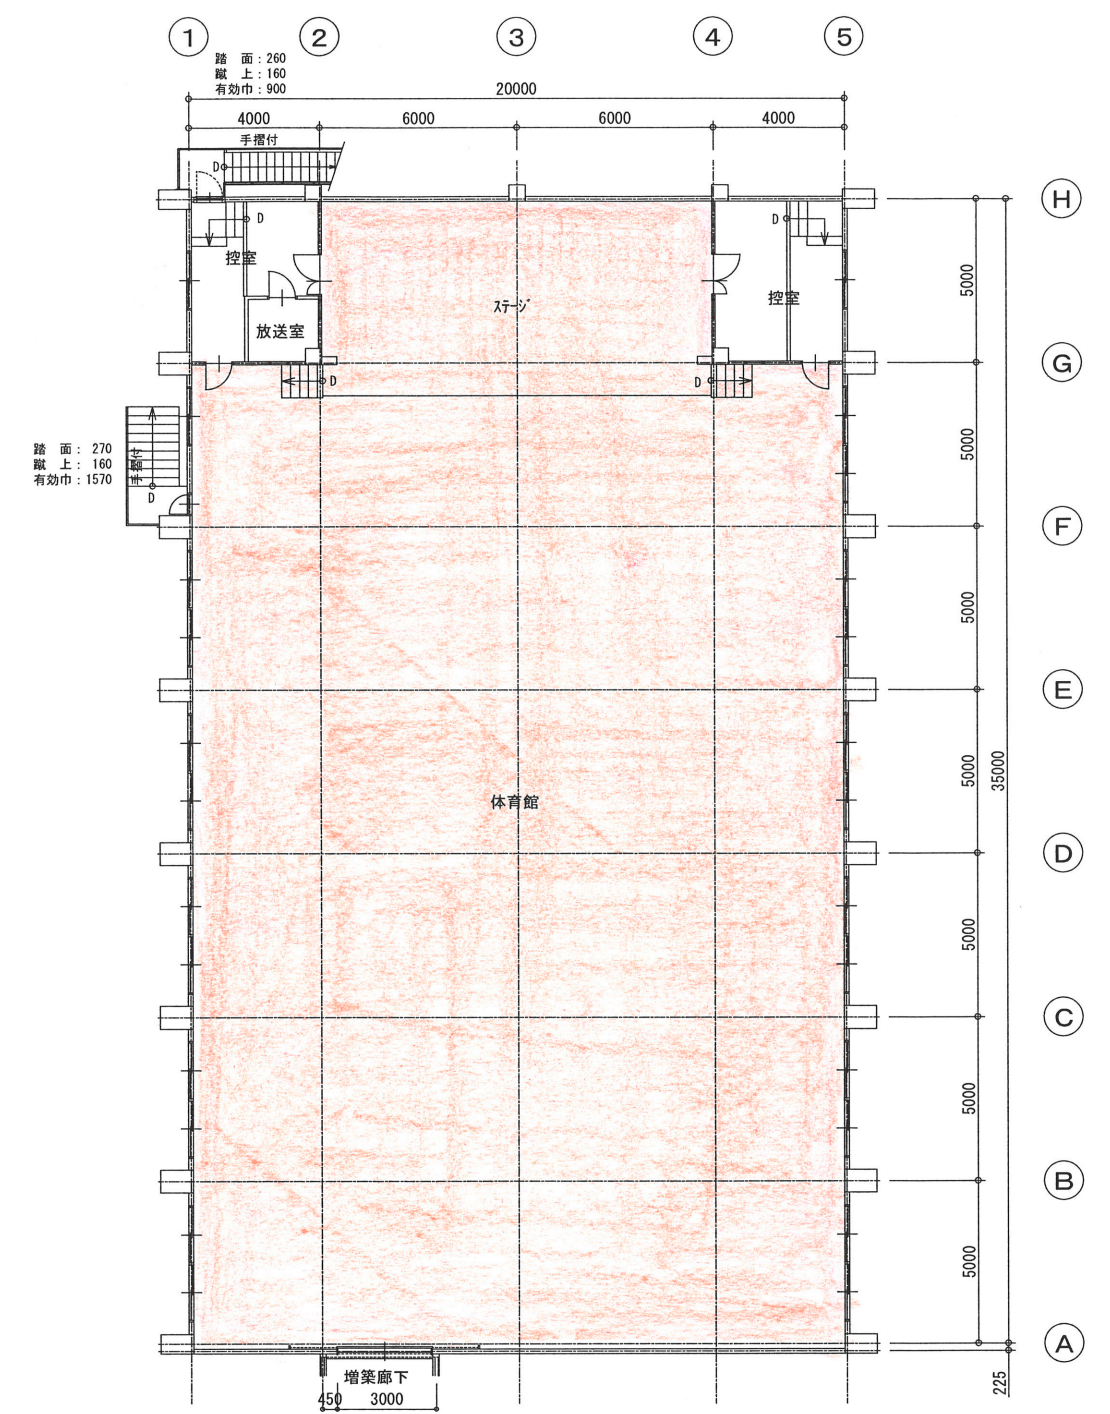

1階平面図 S = 1/200

FILE NAME 旧湯沢小学校体育館エントランス棟建築工事		
TITLE 既存体育館ビロティ階・地下1階平面図		
DATE 2023.02.01	SCERL S = 1 / 2 0 0	No A - 2 5