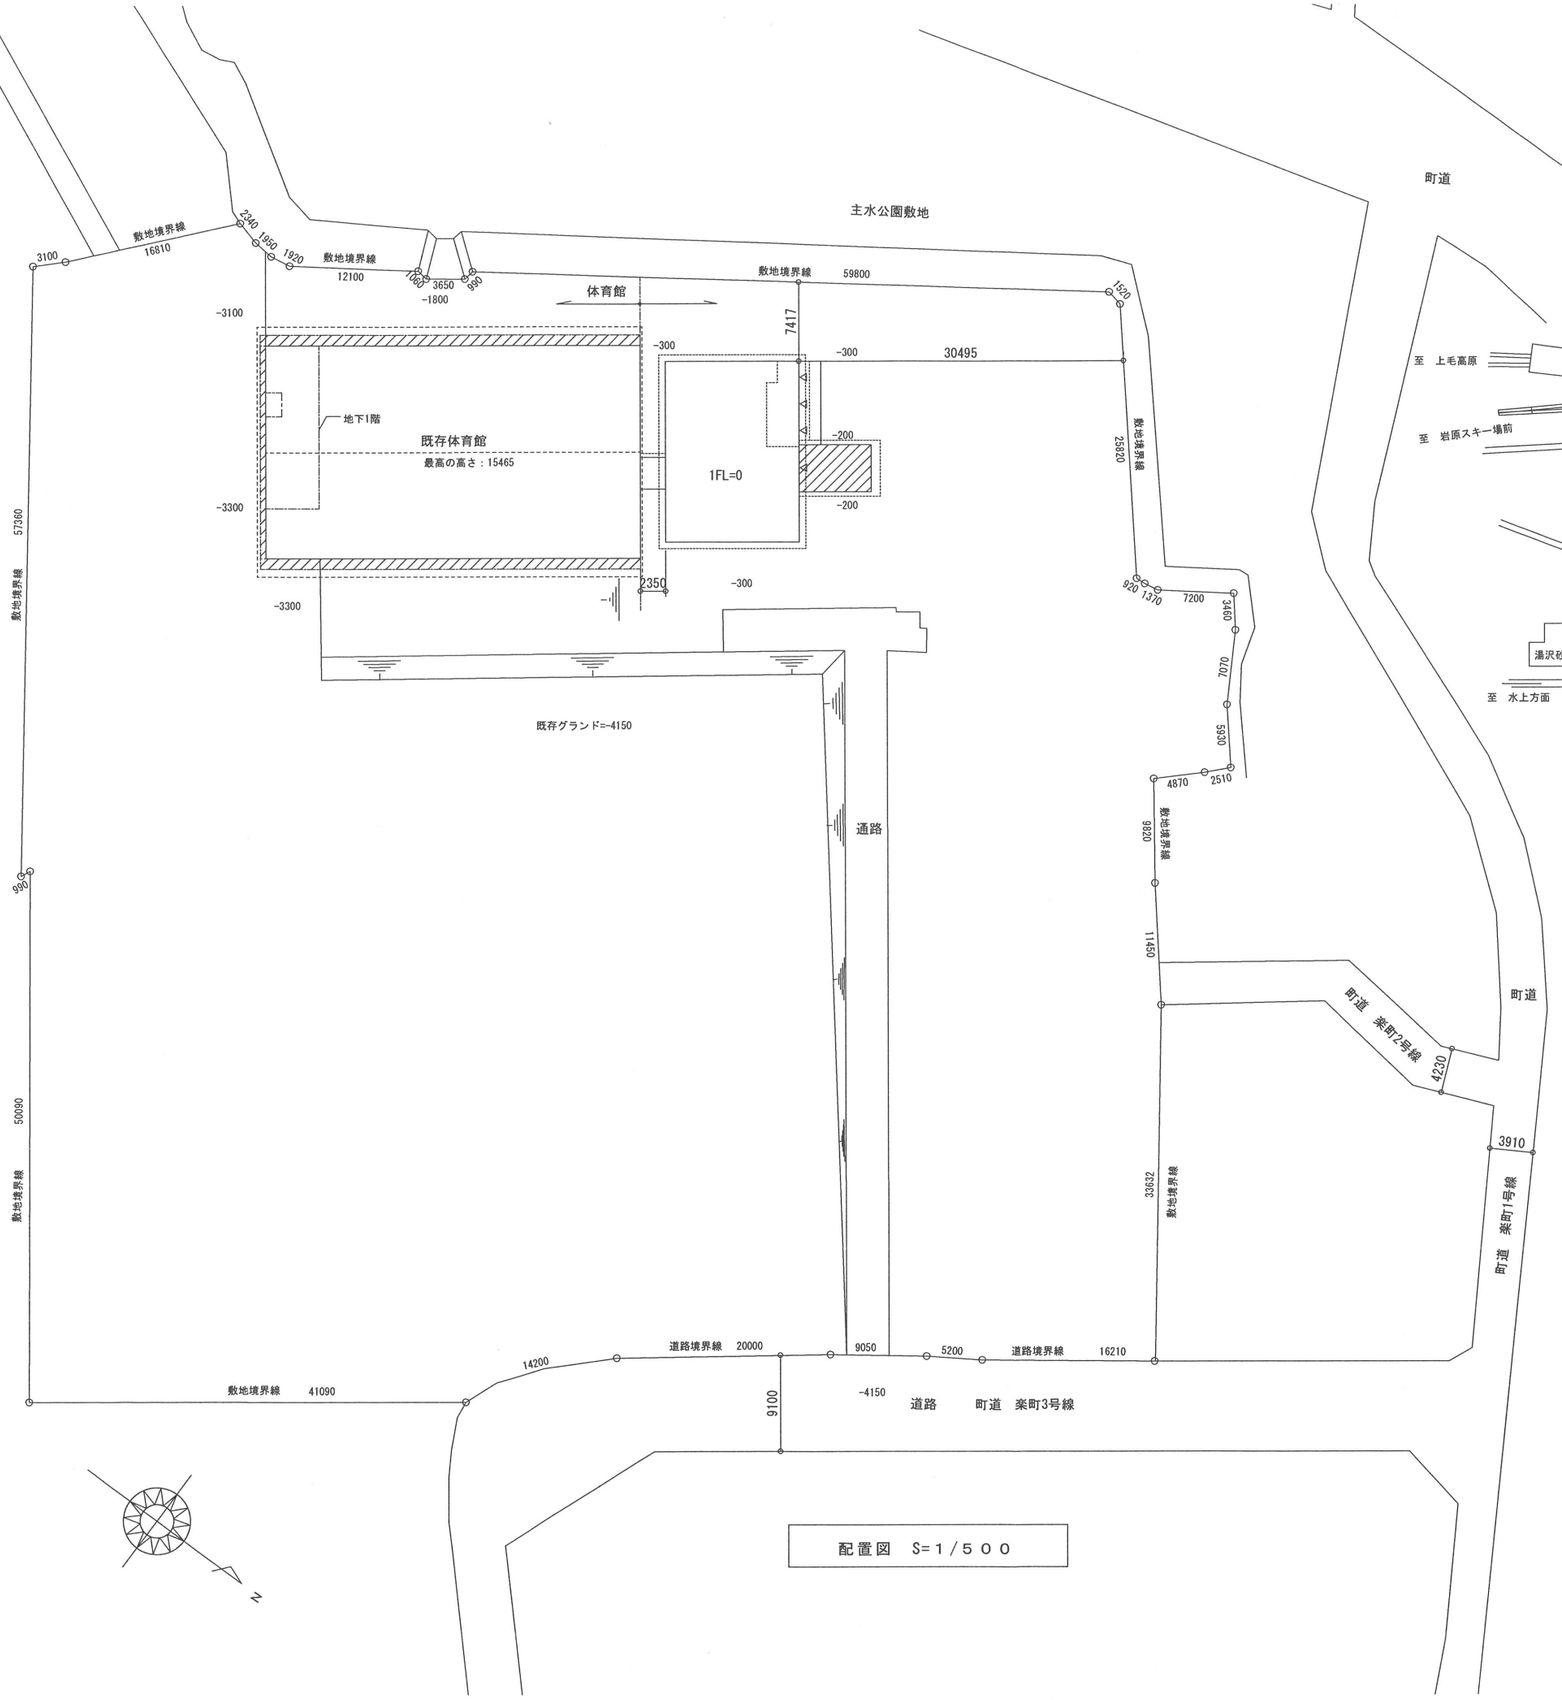

配置図　S=1/500

案　内　図

敷地面積：10700 m2
(CAD:VectorWorks ver.12.5.1測定による)

FILE NAME 旧湯沢小学校体育館床改修工事		
TITLE 案内図・配置図		
DATE 2023.02.01	SCERL S＝1/500	No A-06