



配水管土量計算書

[illegible]

L=25m

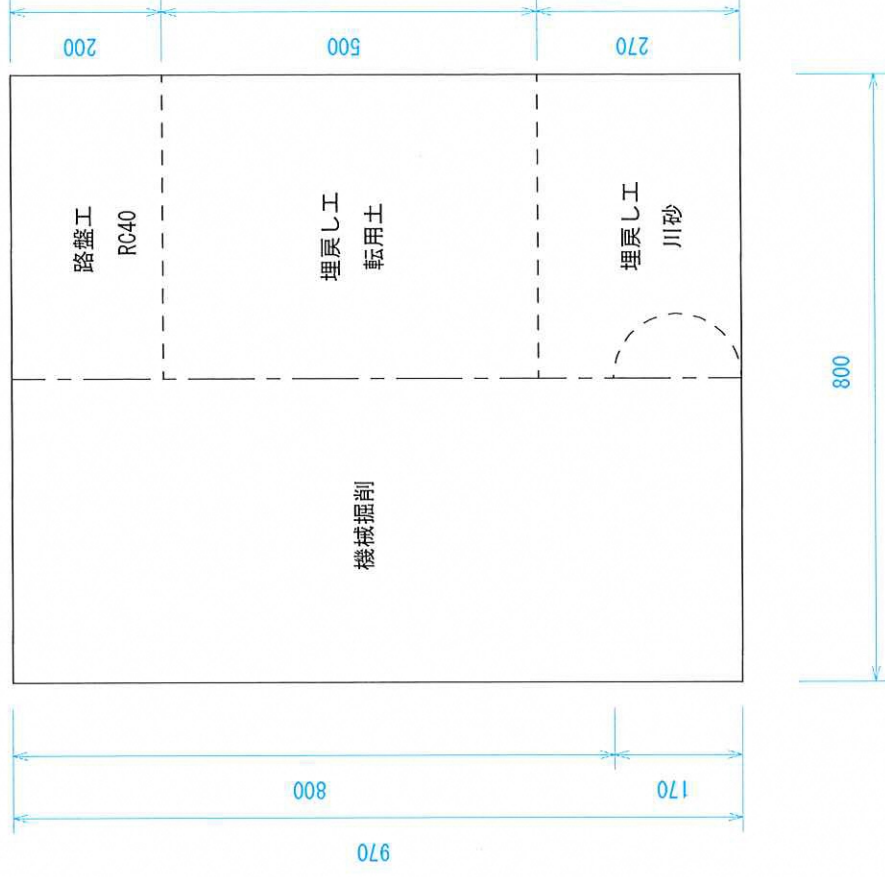

L=200m

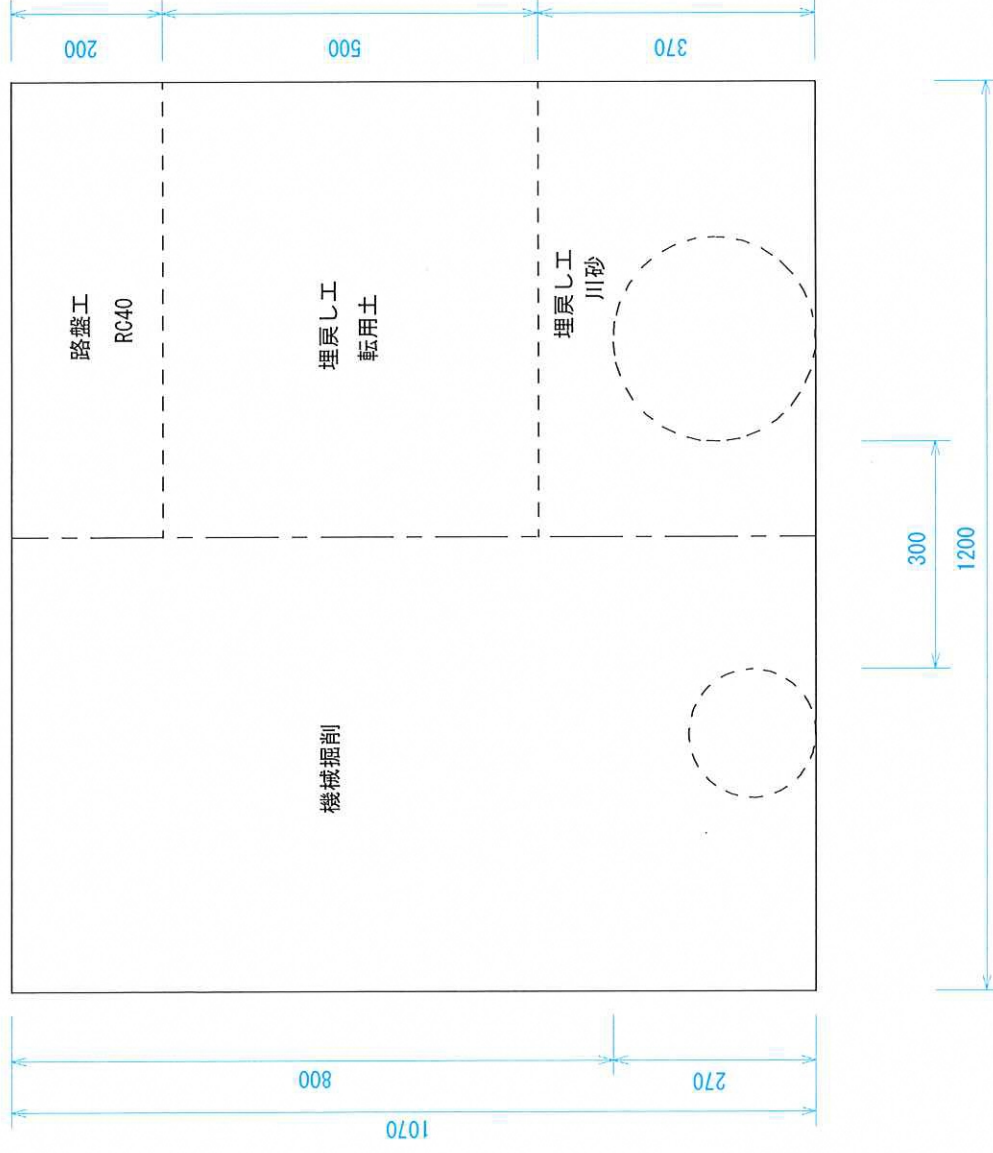


工事名	令和 6 年度 土樽松川線配水管布設替工事 (仮)	
図面名称	掘削断面図	縮尺 1/10
作成者		

仮設配管土量計算書

箇 所 名	施 工 延 尺 m	力 所 数	掘 削				床均し 面積 m ²	施 工 方 法	埋 戻 し				残 土 m ³	舗装種別 種別名 C o d e	舗装取壊しおよび本復旧					備 考					
			掘 削 幅		掘 削 深 m	掘 削 土量			埋 戻 し 種 別 種別 m ³ /m	埋 戻 し 土 量					舗装切斷 延長 m	舗装取壊し 面積 m ²	舗装散 処分量 m ³	仮復旧 舗装工 m ²							
			上幅 m	下幅 m		上幅 m				下幅 m	種別 (種別1) m ³	種別 (種別2) m ³						種別 (種別3) m ³	合計						
	B	C	D=k	E=l	F=c	G=(D+E) 2*F*B*C	H	I=B*E*C	J=f or J=h+g	K=k	L=l	M=π/4*N	O=P Q=P-Q=(K+L)/2	P Q	R=O+P+Q	S=H-Q	T	U=b	V=B*2*C	W=B*D*C	X=W*U	Y=W	Z=W	AA	
仮設配管接続部 管布設工	3.00	3	機械	1.200	1.200	1.570	16.96	2.40	機械	0.470	1.200	1.200	0.0224	1	4.87										2.40 路盤厚0.20
			人力						機械	0.850	1.200	1.200		3		9.18	14.05	7.78	3						2.40 路盤厚0.20
仮設配管接続部 管撤去工	3.00	3	機械	1.200	1.200	1.570	16.96	2.40	機械	0.470	1.200	1.200	0.0224	1	4.87										2.40 路盤厚0.20
			人力						機械	0.850	1.200	1.200		3		9.18	14.05	7.78	3						2.40 路盤厚0.20
合 計			機械				33.92		機械						9.74	18.36									
			人力					4.80	人力																

仮設配管接続部
L=3.0m

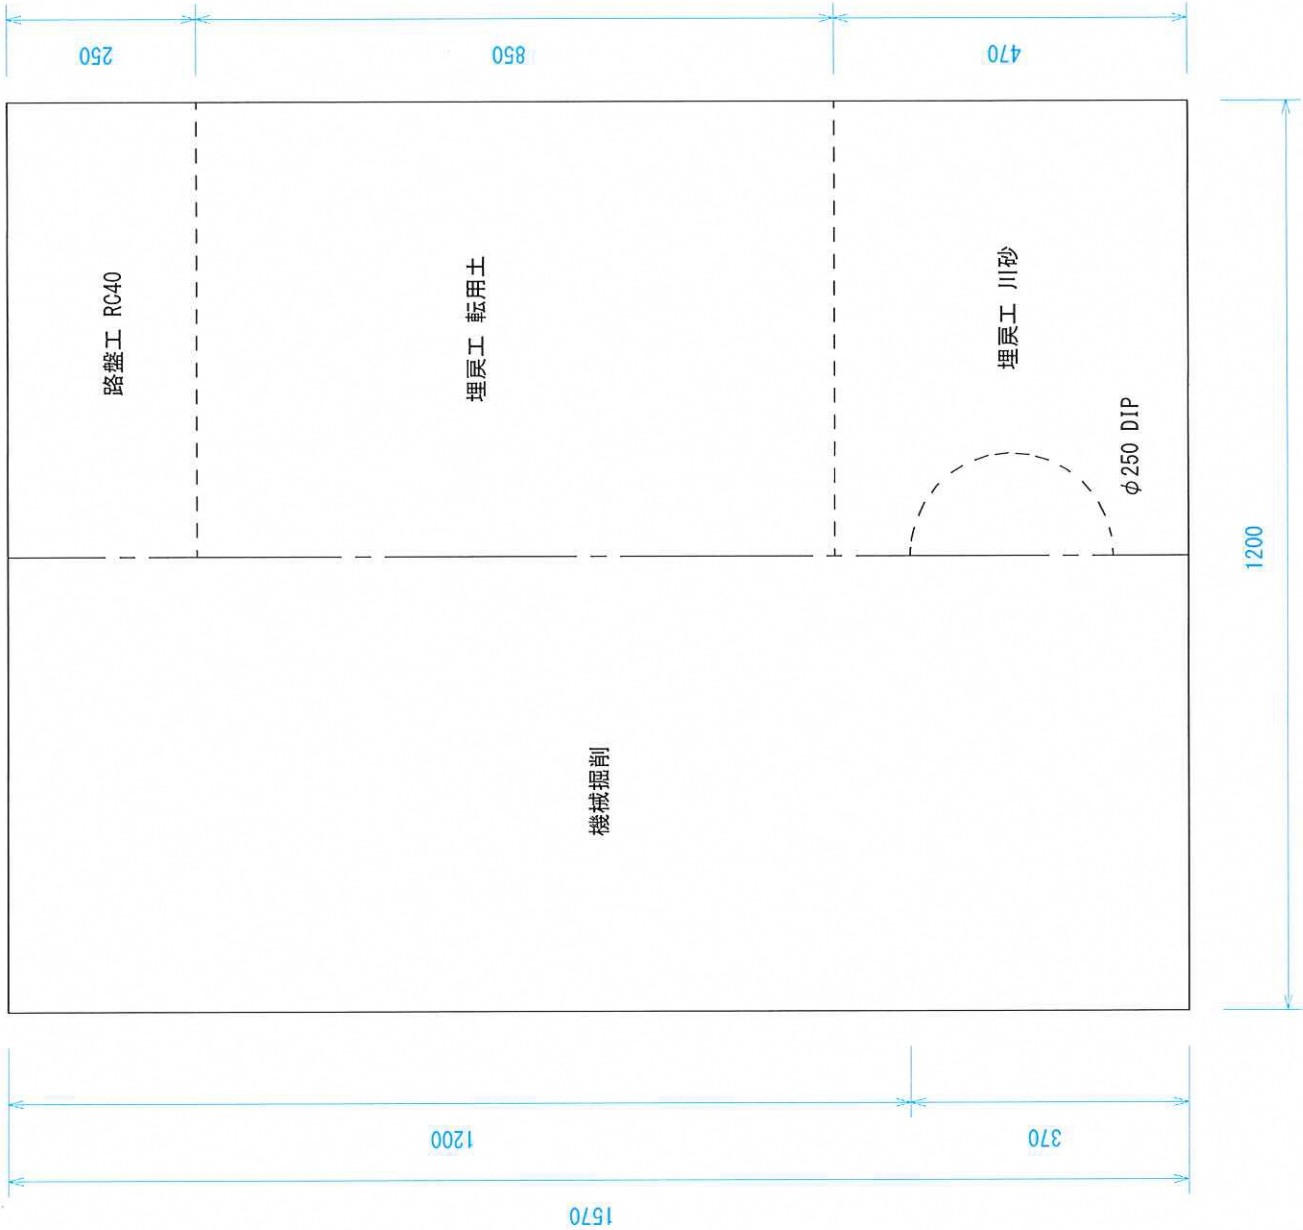

工事名	令和 6 年度 土樽松川線配水管布設替工事(仮)	
図面名称	掘削断面図	縮尺 1/10
作成者		