


1 階平面図

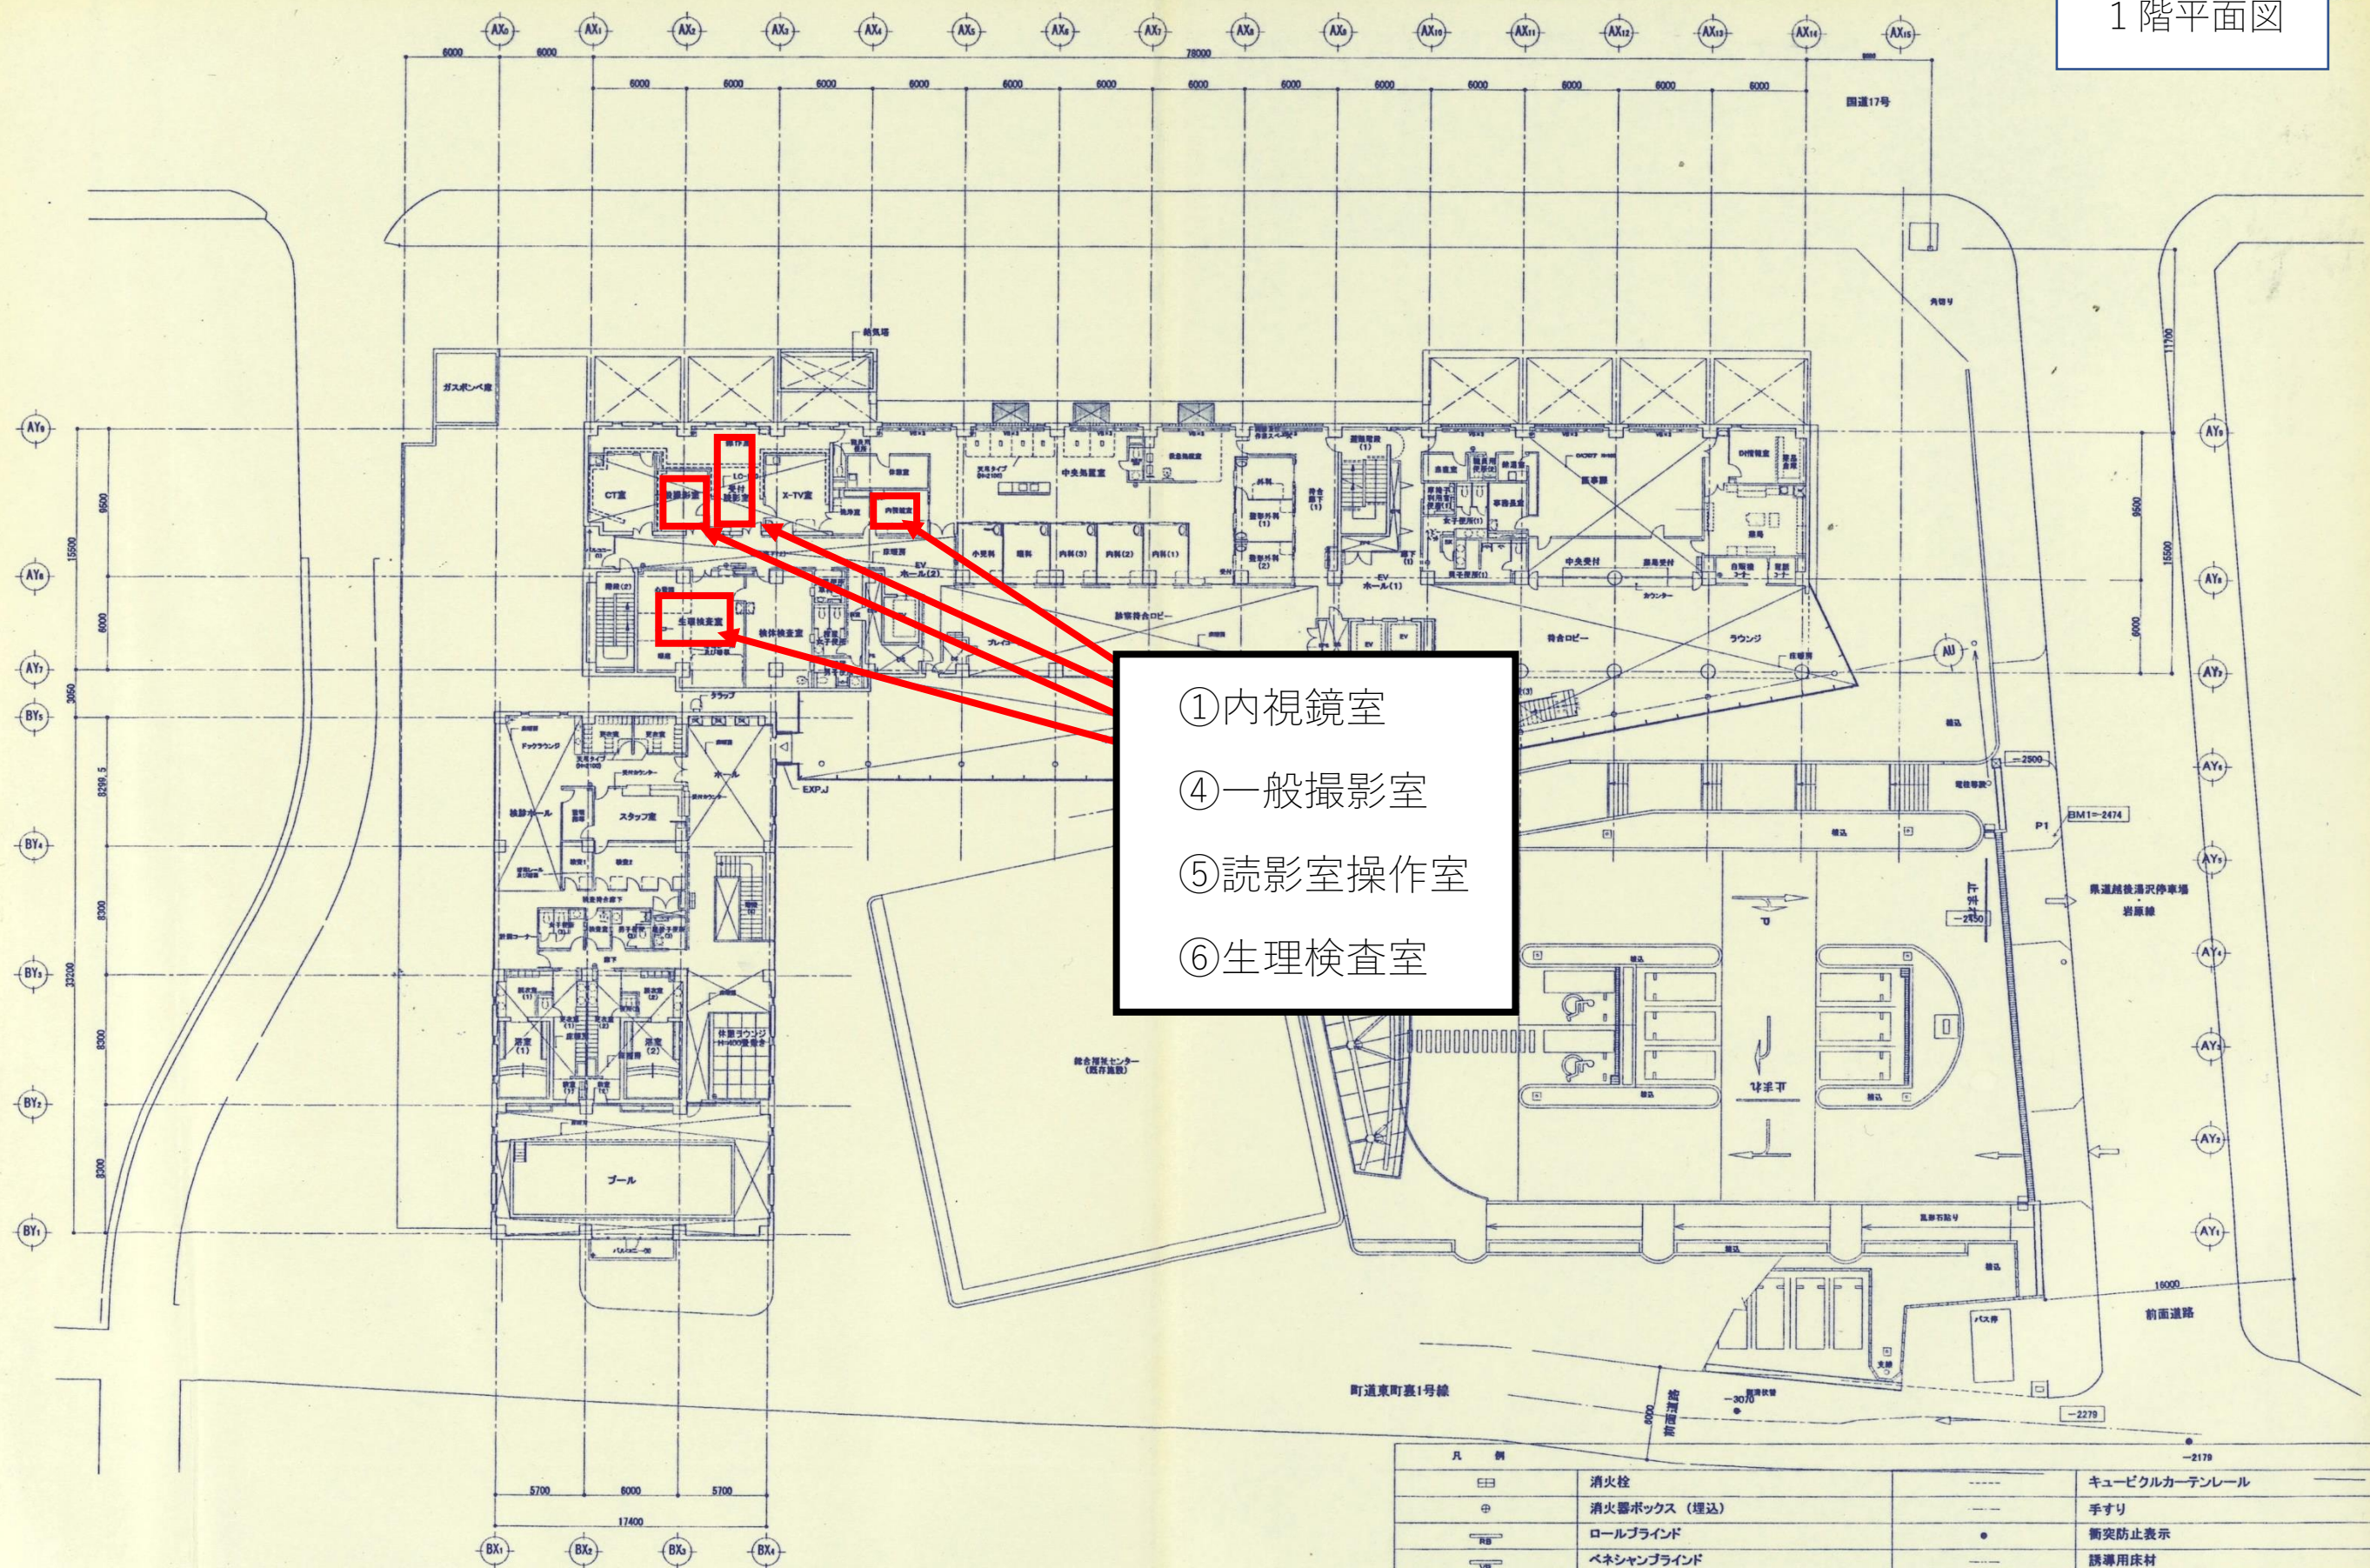

- ①内視鏡室
- ④一般撮影室
- ⑤読影室操作室
- ⑥生理検査室

凡 例	消火栓	キュービクルカーテンレール
中	消火器ボックス (埋込)	手すり
—	ロールブラインド	衝突防止表示
—	ベネシャンブラインド	誘導用床材
—	カーテン及びカーテンレール	注意喚起用床材
—	点滴レール2箇所	ストレッチャーガード