


2階平面図

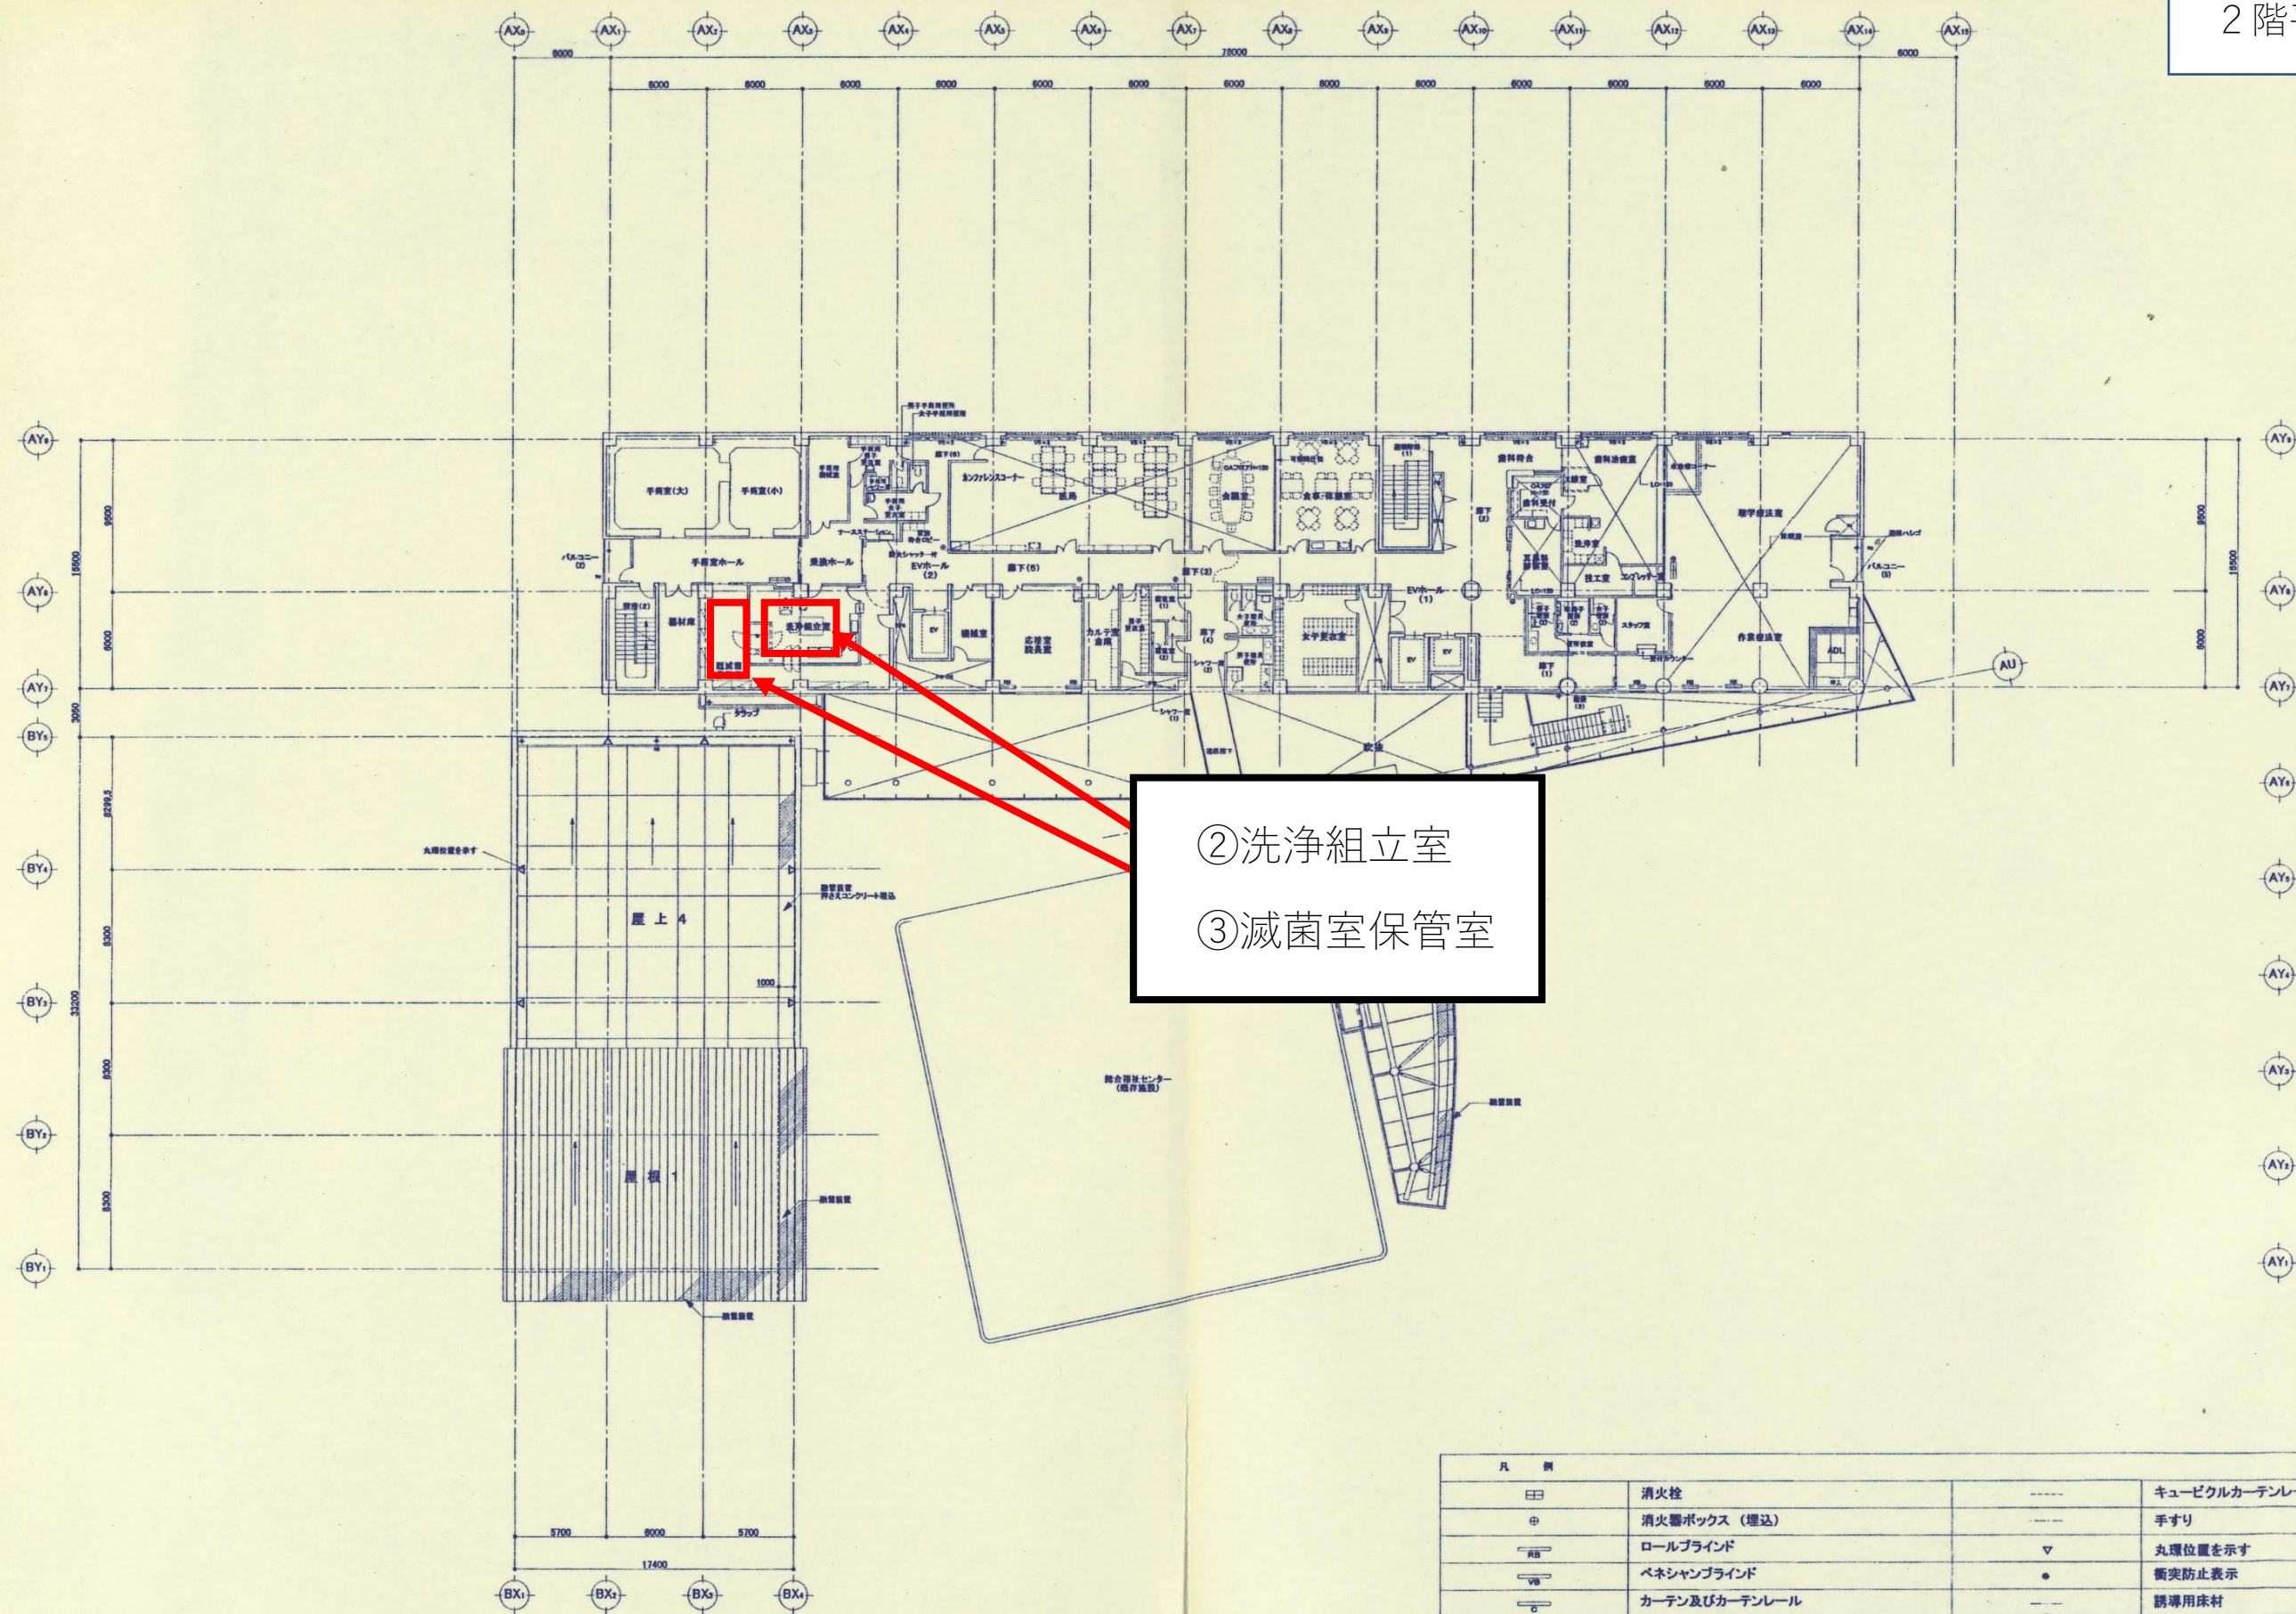

②洗浄組立室
③滅菌室保管室

凡 例			
⊞	消火栓	----	キュービクルカーテンレール
⊕	消火器ボックス (埋込)	----	手すり
RB	ロールブラインド	▽	丸環位置を示す
VB	ベネシアンブラインド	●	衝突防止表示
○	カーテン及びカーテンレール	---	誘導用床材
□	点滴レール2箇所	!	注意喚起用床材
		---	ストレッチャーガード