


3 階平面図

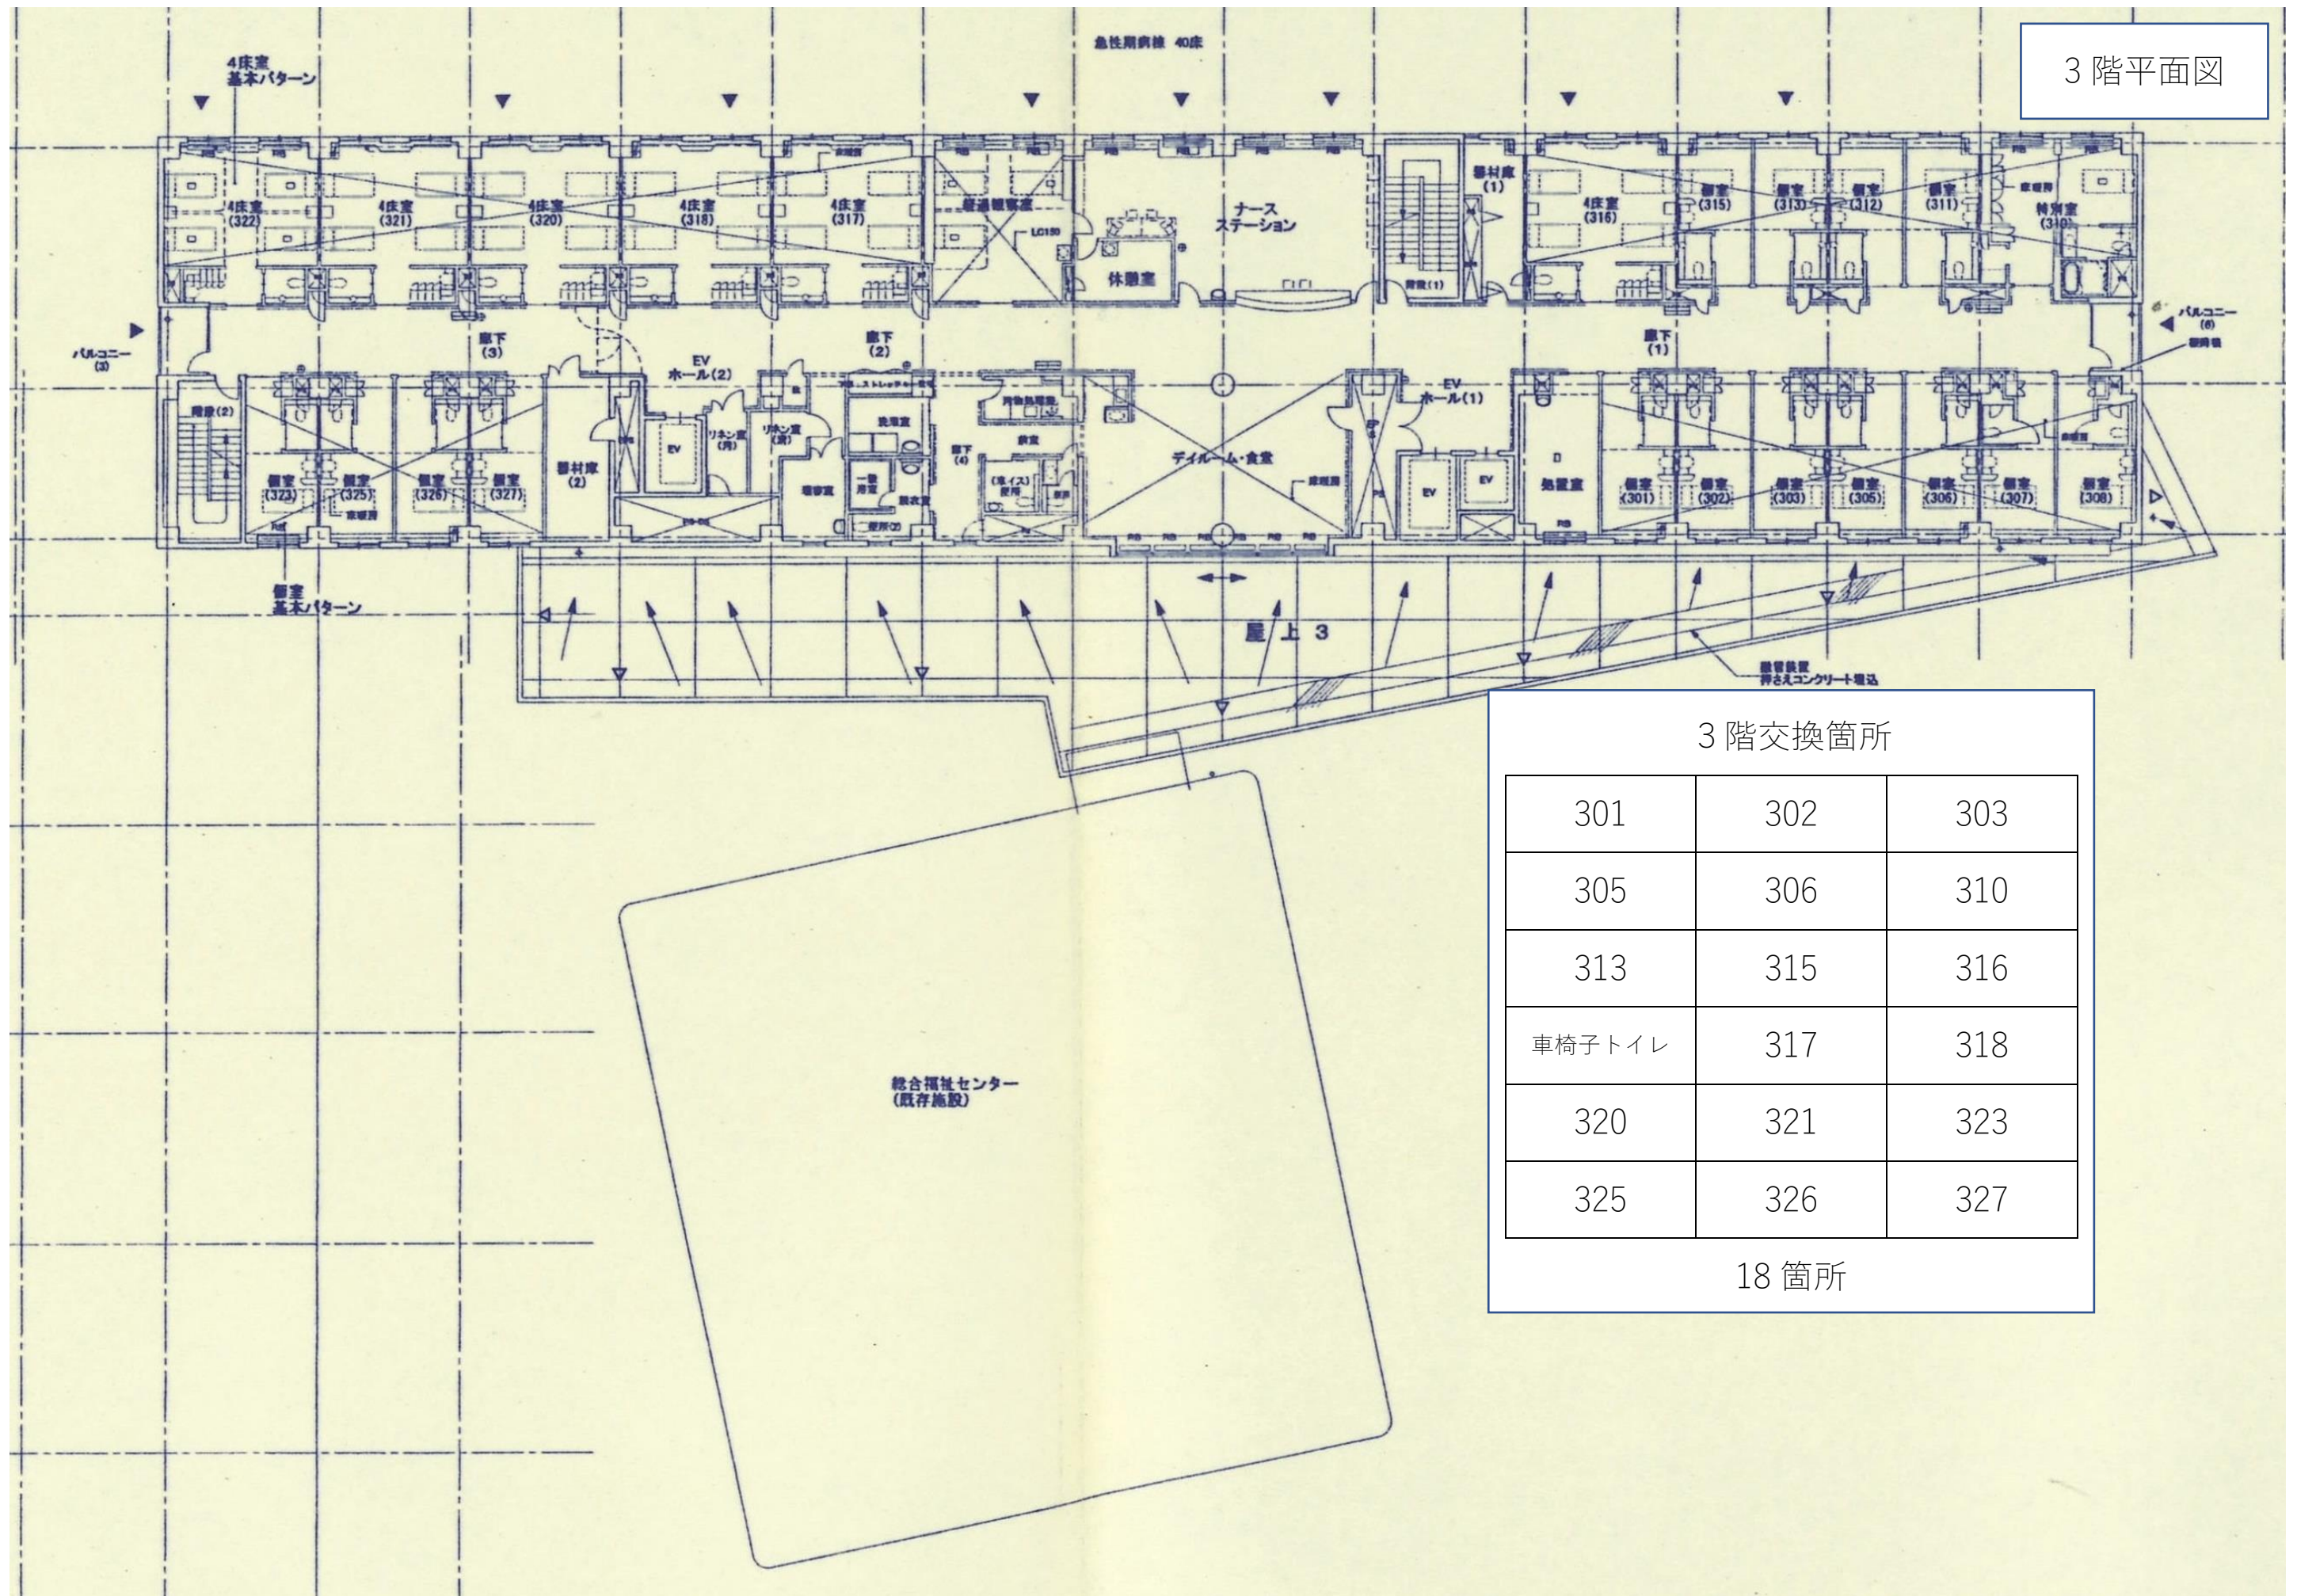

3 階交換箇所

301	302	303
305	306	310
313	315	316
車椅子トイレ	317	318
320	321	323
325	326	327

18 箇所