
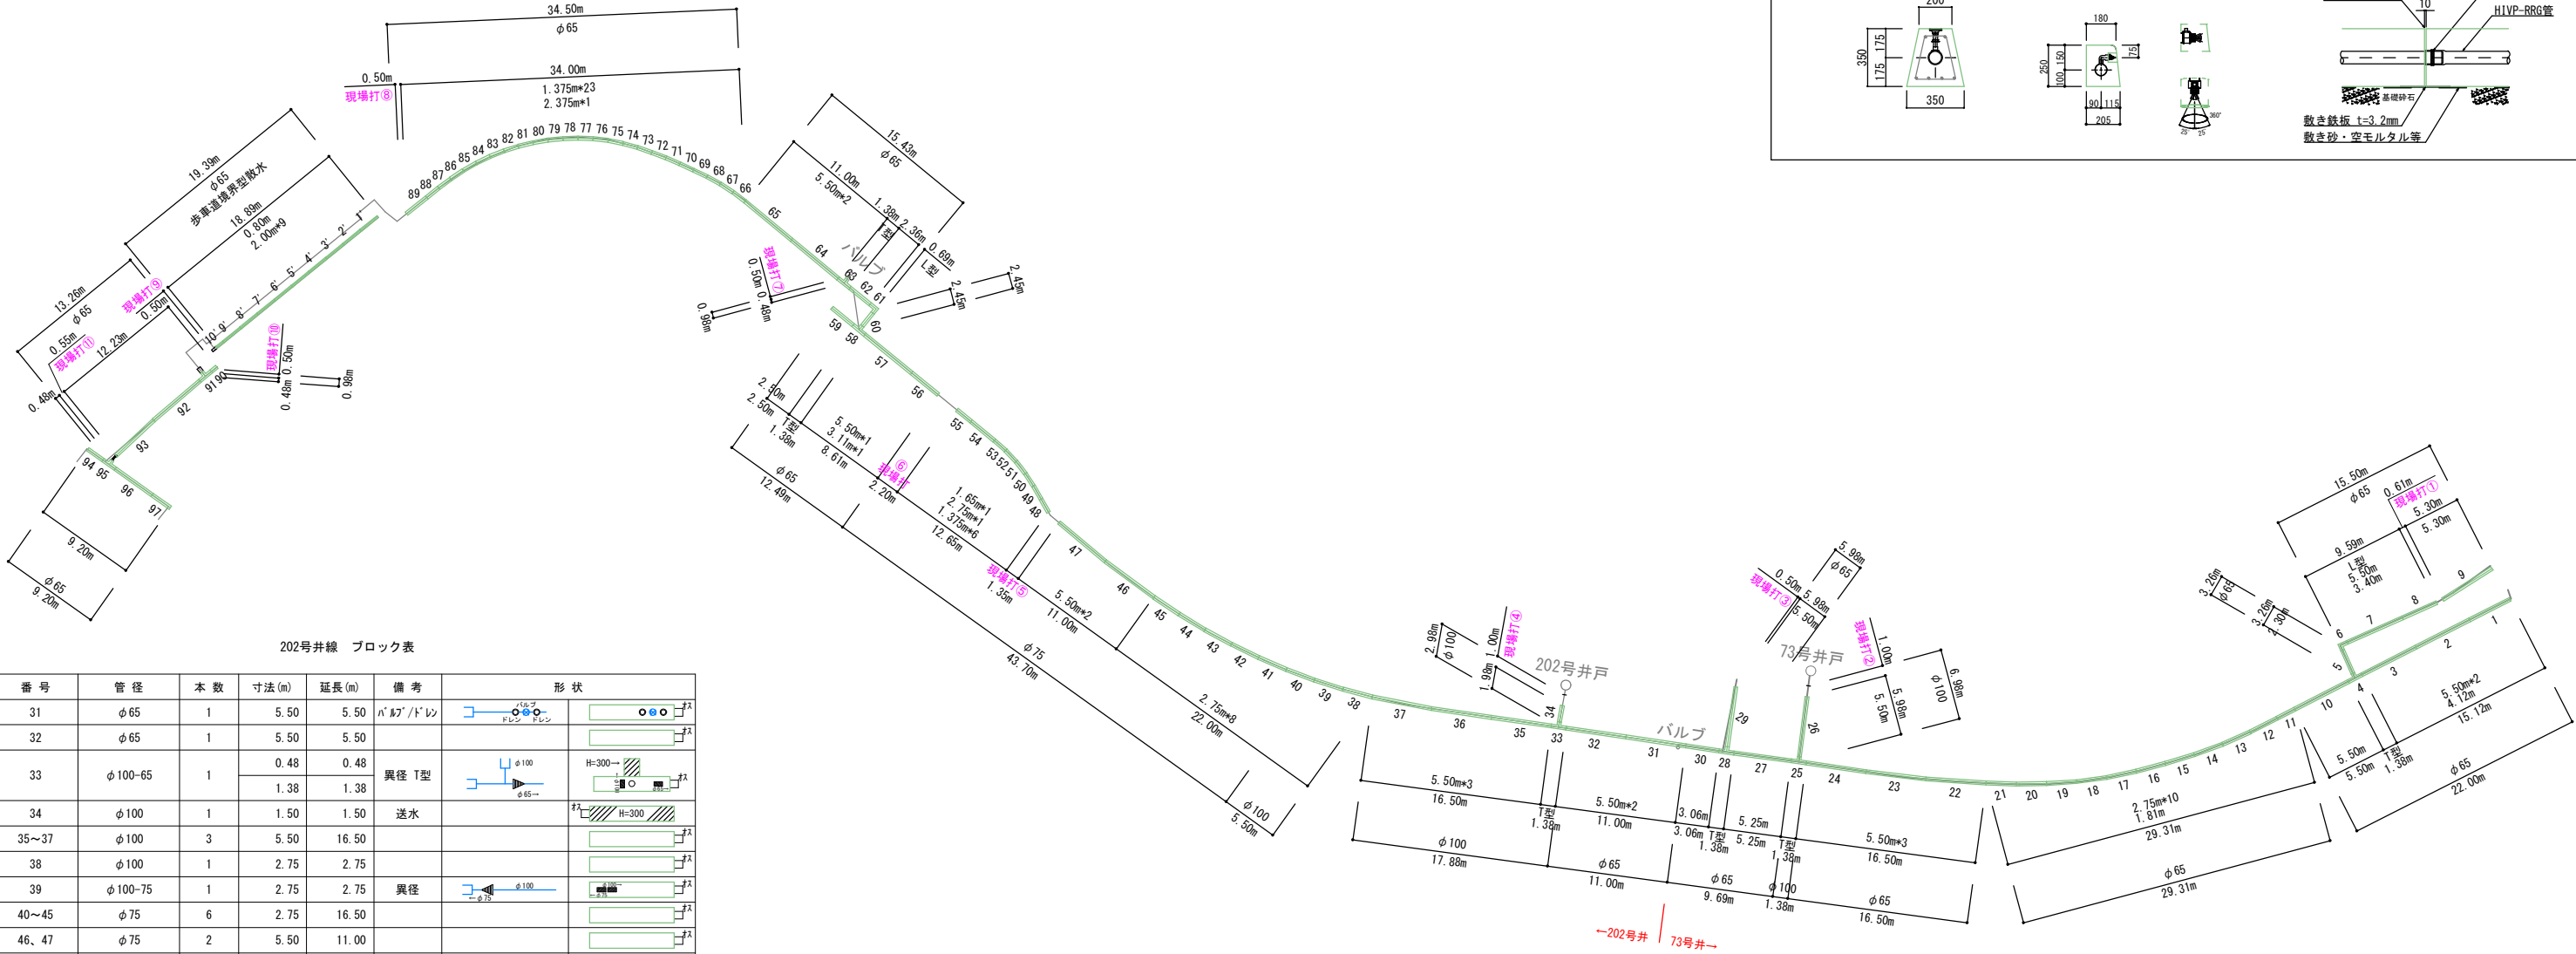


消雪ブロック割付平面図 S=1/300

町道布場幅下線 消雪パイプ  
(町73号井戸、町202号井戸)

消雪ブロック S=1/20

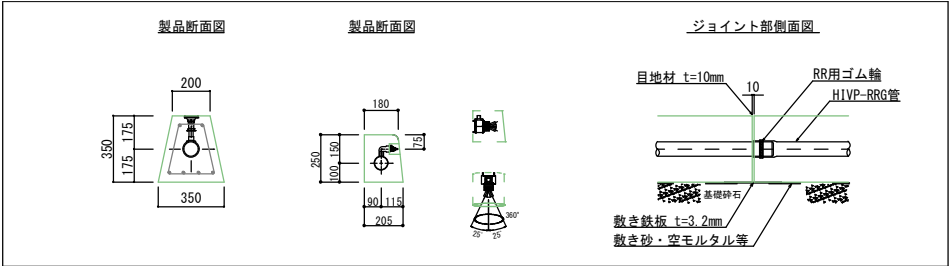

202号井線 ブロック表

番号	管径	本数	寸法(m)	延長(m)	備考	形状
31	φ65	1	5.50	5.50	ハ'10'/'ド'レン	
32	φ65	1	5.50	5.50		
33	φ100-65	1	0.48	0.48	異径 T型	
34	φ100	1	1.50	1.50	送水	
35~37	φ100	3	5.50	16.50		
38	φ100	1	2.75	2.75		
39	φ100-75	1	2.75	2.75	異径	
40~45	φ75	6	2.75	16.50		
46、47	φ75	2	5.50	11.00		
48~53	φ75	6	1.375	8.25		
54	φ75	1	2.75	2.75		
55	φ75	1	1.65	1.65		
56	φ75-65	1	3.11	3.11	異径	
57	φ65	1	5.50	5.50		
58	φ65	1	0.48	0.48	T型	
59	φ65	1	2.50	2.50	ドレン	
60	φ65	1	1.49	1.49	送水	
61	φ65	1	0.69	0.69	LL型	
62	φ65	1	2.36	2.36		
63	φ65	1	0.48	0.48	T型	
64、65	φ65	2	5.50	11.00		
66~88	φ65	23	1.375	31.625		
89	φ65	1	2.375	2.375		
90	φ65	1	0.65	0.65	ドレン	
91	φ65	1	0.48	0.48	T型	
92	φ65	1	5.50	5.50		
93	φ65	1	4.70	4.70		
94	φ65	1	1.70	1.70	ドレン	
95	φ65	1	0.48	0.48	T型	
96	φ65	1	4.12	4.12		
97	φ65	1	2.00	2.00	ドレン	
合計		67		163.75	HIVP-RR・G管 ノズルピッチ1.375m	

目地材長 0.01m含む表記

202号井線 (歩車道境界型) ブロック表

番号	管径	本数	寸法(m)	延長(m)	備考	形状
1'	φ65	1	2.00	2.00	ドレン	
2' ~ 9'	φ65	8	2.00	16.00		
10'	φ65	1	0.80	0.80		
合計		10		18.80	HIVP-RR・G管 ノズルピッチ1.00m マウントアップ型 ジェットノズル	

73号井線 (本線) ブロック表

番号	管径	本数	寸法(m)	延長(m)	備考	形状
1	φ65	1	4.12	4.12	ドレン	
2、3	φ65	2	5.50	11.00		
4	φ65	1	0.48	0.48	T型	
5	φ65	1	2.30	2.30	送水	
6	φ65	1	0.69	0.69	LR型	
7	φ65	1	5.50	5.50		
8	φ65	1	3.40	3.40		
9	φ65	1	5.30	5.30	ドレン	
10	φ65	1	5.50	5.50		
11	φ65	1	1.81	1.81		
12~21	φ65	10	2.75	27.50		
22~24	φ65	3	5.50	16.50		
25	φ100-65	1	0.48	0.48	異径 T型	
26	φ100	1	5.50	5.50	送水	
27	φ65	1	5.25	5.25		
28	φ65	1	0.48	0.48	T型	
29	φ65	1	5.50	5.50	送水	
30	φ65	1	3.06	3.06		
合計		30		108.99	HIVP-RR・G管 ノズルピッチ1.375m	


目地材長 0.01m含む表記

現場打配管参考図 S=1/30

各図示（平面、側面、断面）


詳細 ⑩

平面図

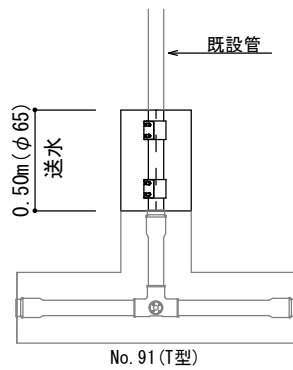


詳細 ⑦

平面図

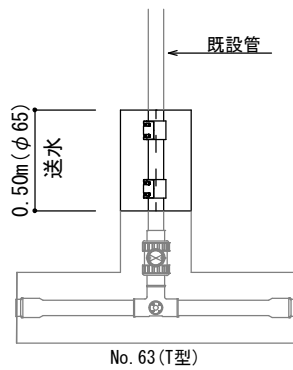


詳細 ④

側面図

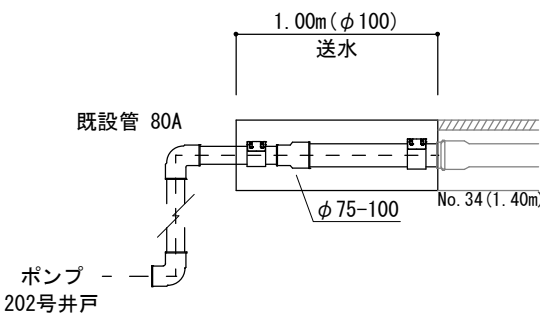


詳細 ①

平面図

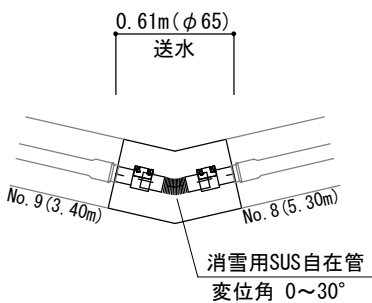


詳細 ⑪

平面図

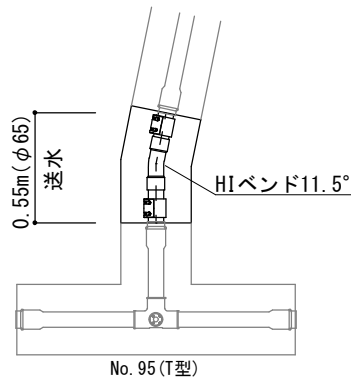


詳細 ⑧

平面図

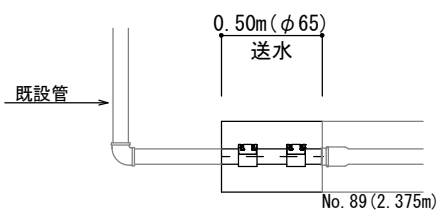


詳細 ⑤

平面図

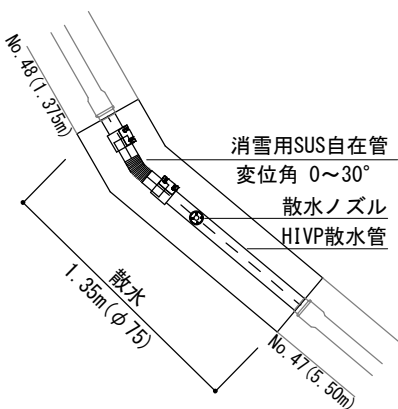


詳細 ②

側面図

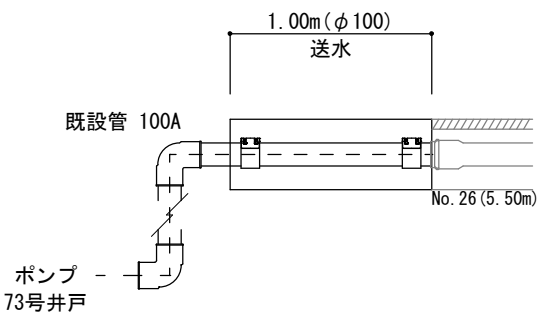


詳細 ⑨

平面図

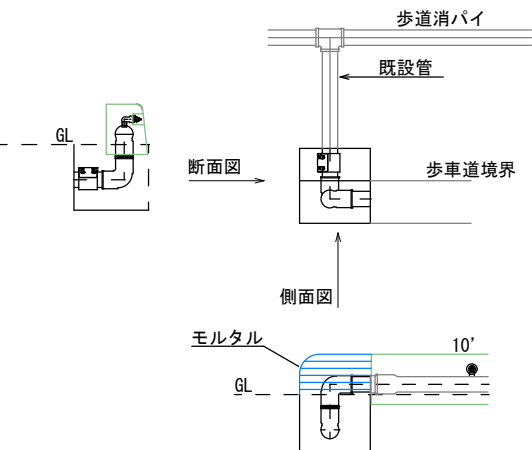

詳細 ⑥

平面図

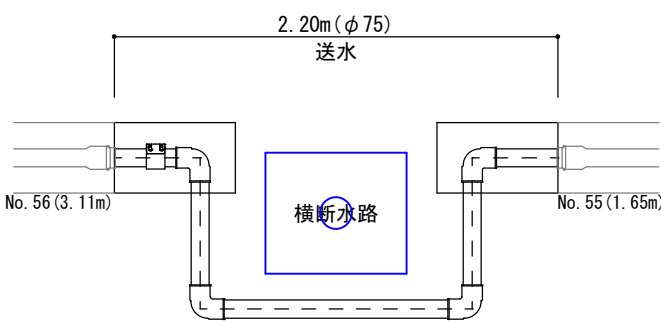

詳細 ③

側面図

