



位置図
地雪寒第2号 中央線消雪パイプ打替工事

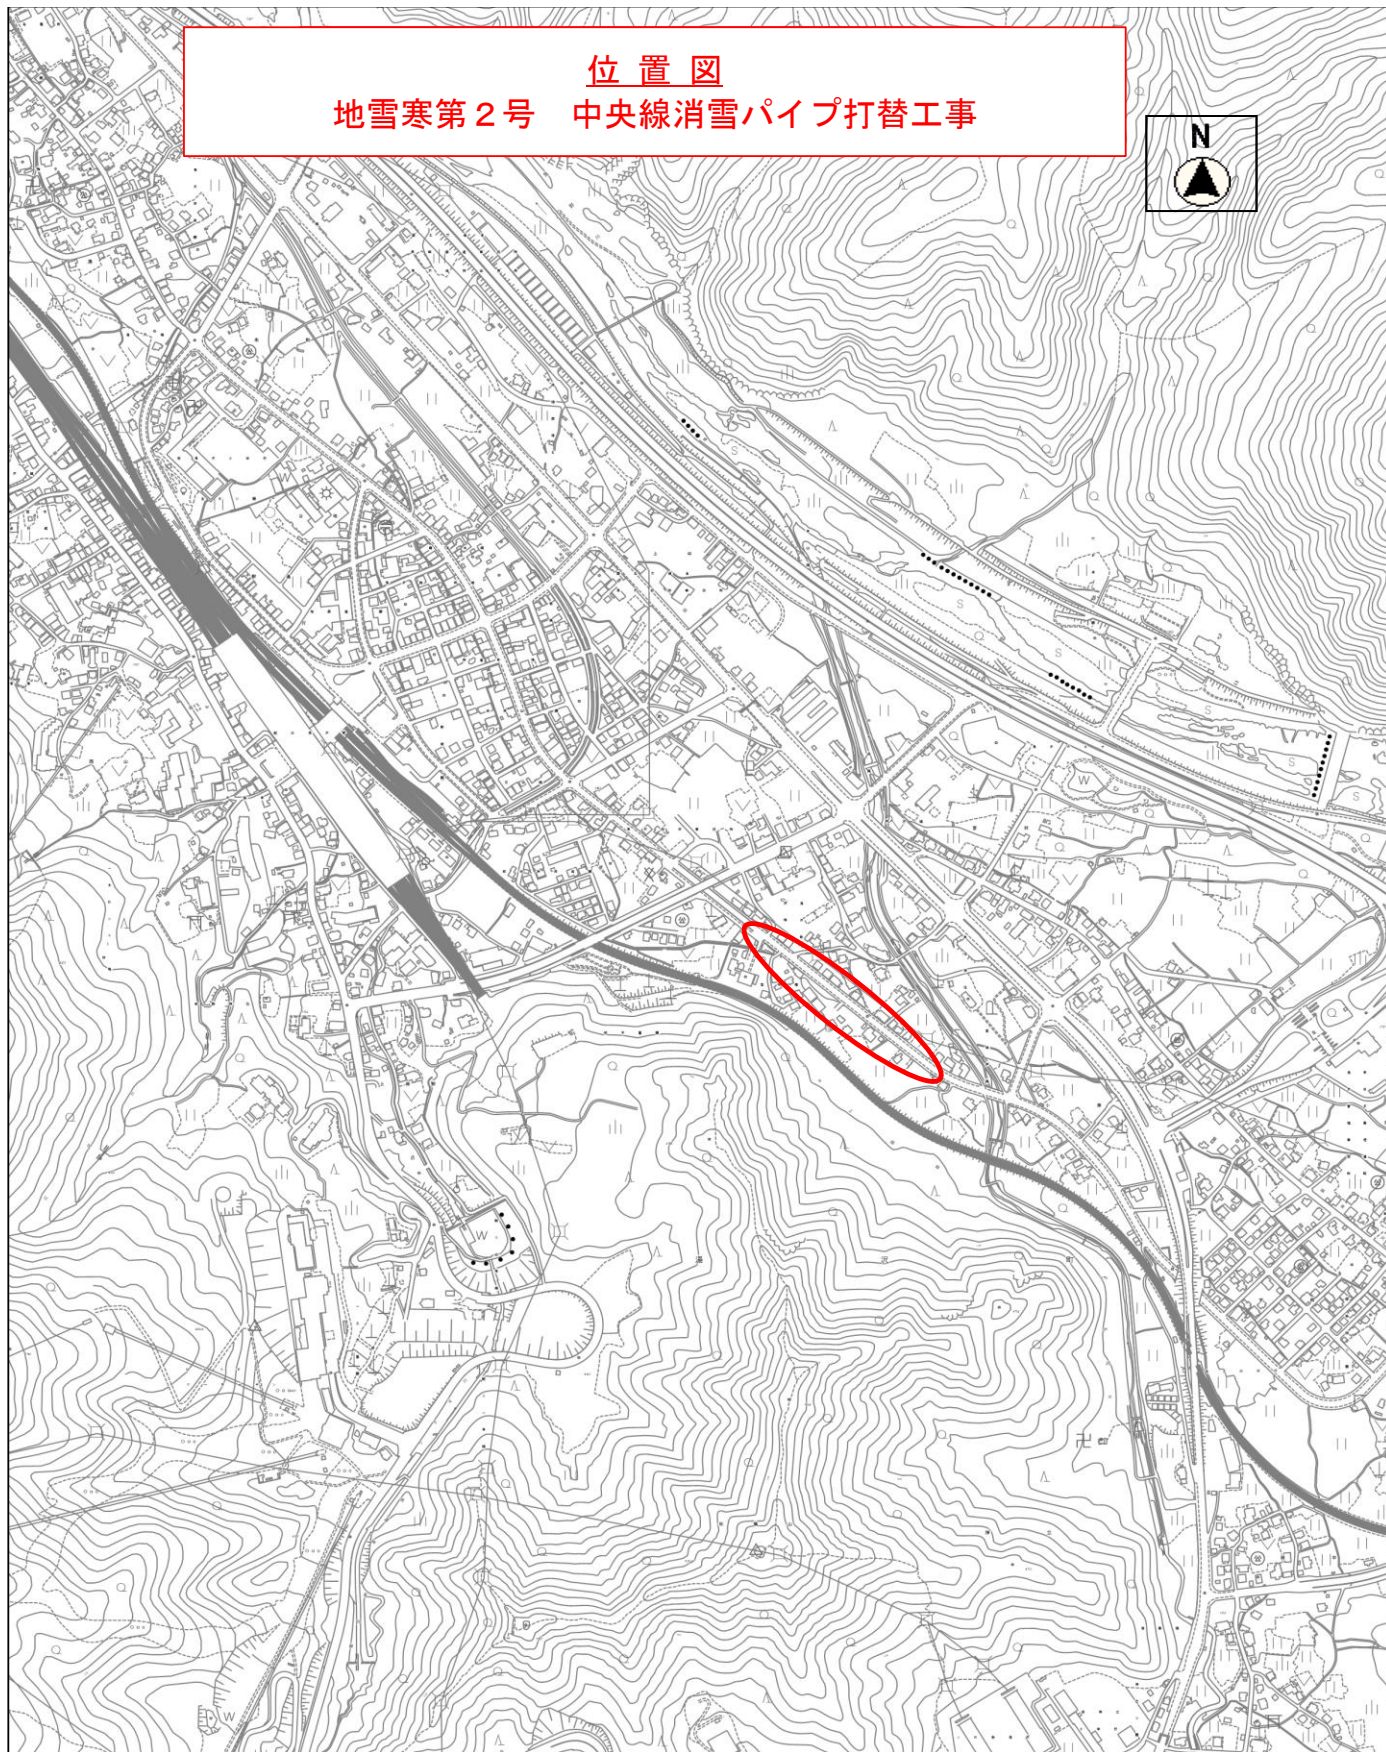

縮尺 1 : 10000

令和8年度 地雪寒第2号 中央線消雪パイプ打替工事 平面図

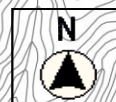

消雪パイプ打替工 L=225m

65A 10m

75A 25m

125A 138m

150A 52m

構造物撤去 51t

舗装工

上層路盤（モルタル） A=14m³

基層 A=56m²

表層 A=56450450m²

魚沼神社

魚沼神社

宮換

1 : 1500

数 量 総 括 表

地雪寒第2号 中央線消雪パイプ打替工事

数量総括表

NO. 1

工 種	種 別	規 格	単 位	当初数量 変更数量	備 考
舗装工					
	舗装版切断		m	450	225m × 2
	舗装版破碎		m ²	34	0. 15m × 225m
	舗装殻運搬		m ³	2. 0	34*0. 05m
	舗装処分		t	4	2*2. 35
	表層工（仮舗装）	粗粒度As20 t=5	m ²	56	0. 25m × 225m
	基層工（仮舗装）	粗粒度As20 t=5	m ²	56	0. 25m × 225m
	上層路盤工	モルタル	m ²	14	0. 25m × 0. 25m × 225m
構造物取壊し					
	Co取壊し・運搬		m ³	20	225m × 0. 3m × 0. 3m
	Co処理		t	51	20m3 × 2. 5
土工					
	掘削	小規模	m ³	25	225m × 0. 113m2
	土砂運搬		m ³	25	
	発生土処分		m ³	25	
消雪パイプエ					
	プレキャスト消雪パイプ	φ150散水 L=5. 5m	個	9	
	プレキャスト消雪パイプ	φ150散水 L=2. 21m	個	1	
	プレキャスト消雪パイプ	φ125散水 L=5. 5m	個	25	
	プレキャスト消雪パイプ	φ125散水 L=2. 82m	個	1	

数量総括表

NO. 3

工 種	種 別	規 格	単 位	当初数量 変更数量	備 考
	プレキャスト消雪パイプ	φ 75散水 L = 5. 5m	個	4	
	プレキャスト消雪パイプ	φ 75散水 L = 3. 62m	個	1	
	プレキャスト消雪パイプ	φ 65散水 L = 2. 62m	個	1	
	プレキャスト消雪パイプ	φ 150-125送水 L = 5. 5m 偏芯	個	1	
	プレキャスト消雪パイプ	φ 150-65送水 L = 2. 52m 偏芯	個	1	
	プレキャスト消雪パイプ	φ 125-65送水 L = 2. 52m	個	1	
	プレキャスト消雪パイプ	φ 65送水 L = 2. 52m	個	2	
	プレキャスト消雪パイプ	φ 65 L 型	個	1	
	プレキャスト消雪パイプ	φ 150 T 型	個	1	
	プレキャスト消雪パイプ	φ 125-75 T 型	個	1	
	プレキャスト消雪パイプ	φ 75-65 T 型	個	1	
	基礎碎石		m ²	101	0. 45m × 225m
	消雪パイプ基礎	φ 65	m	5	
	HIVP管	φ 65	m	5	
	ストラブカップリング	φ 65	個	8	
	口径銘板	SUS製	個	8	
交通誘導員			人	24	