


中2号井戸 中央線消雪パイプ打替工事  
ST消雪ブロック割付平面図 (A3) S=1/500

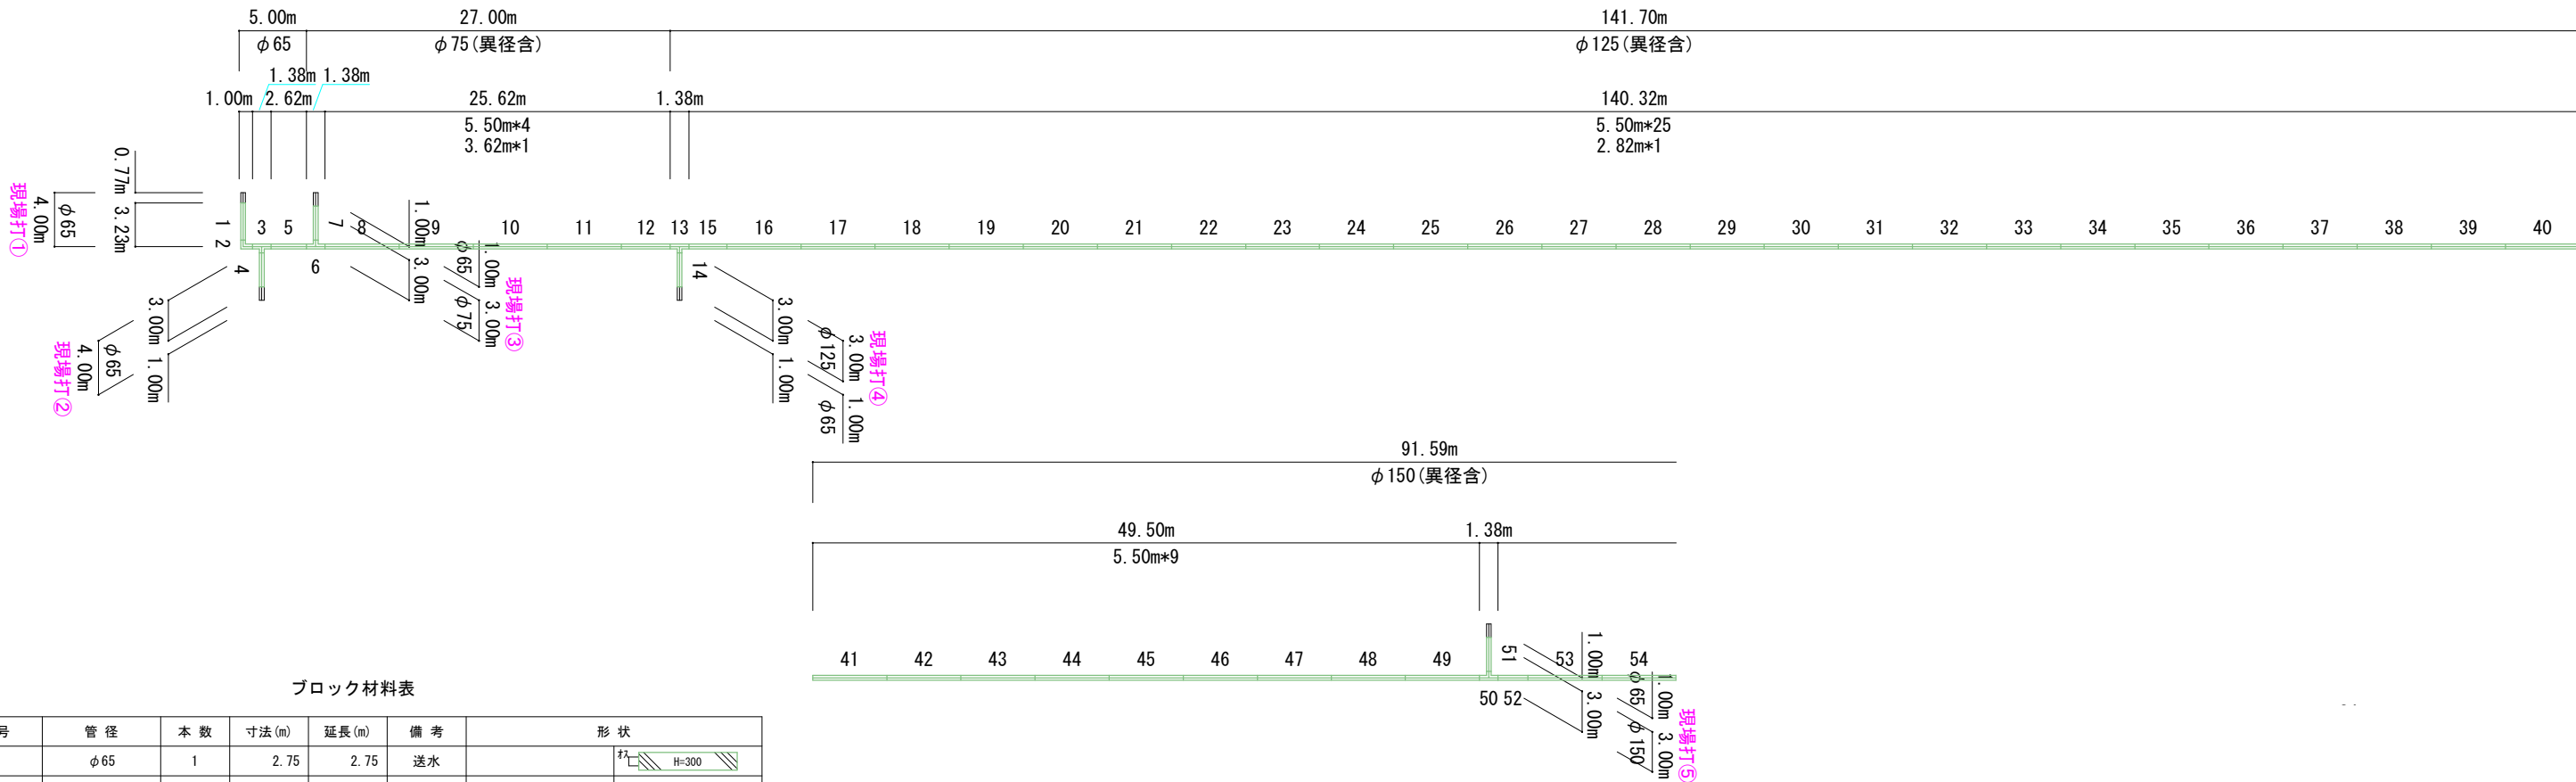

ブロック材料表

番号	管 径	本 数	寸法 (m)	延長 (m)	備 考	形 状
1	φ 65	1	2.75	2.75	送水	
2	φ 65	1	0.48	0.48	L型	
			0.69	0.69		
3	φ 65	1	1.38	1.38	T型	
			0.48	0.48		
4	φ 65	1	2.52	2.52	送水	
5	φ 65	1	2.62	2.62		
6	φ 75-65	1	0.48	0.48	T型 異径	
			1.38	1.38		
7	φ 65	1	2.52	2.52	送水	
8~11	φ 75	4	5.50	22.00		
12	φ 75	1	3.62	3.62		
13	φ 125-75	1	0.48	0.48	T型 異径	
			1.38	1.38		
14	125-φ 65	1	2.52	2.52	送水・異径	
15	φ 125	1	2.82	2.82		
16~40	φ 125	25	5.50	137.50		
41	φ 150-φ 125	1	5.50	5.50	偏芯・異径	
42~49	φ 150	8	5.50	44.00		
50	φ 150	1	0.48	0.48	T型	
			1.38	1.38		
51	150-φ 65	1	2.52	2.52	送水・異径	

