


都公安第4号 湯沢カルチャーセンター外壁（正面側）改修工事 平面図

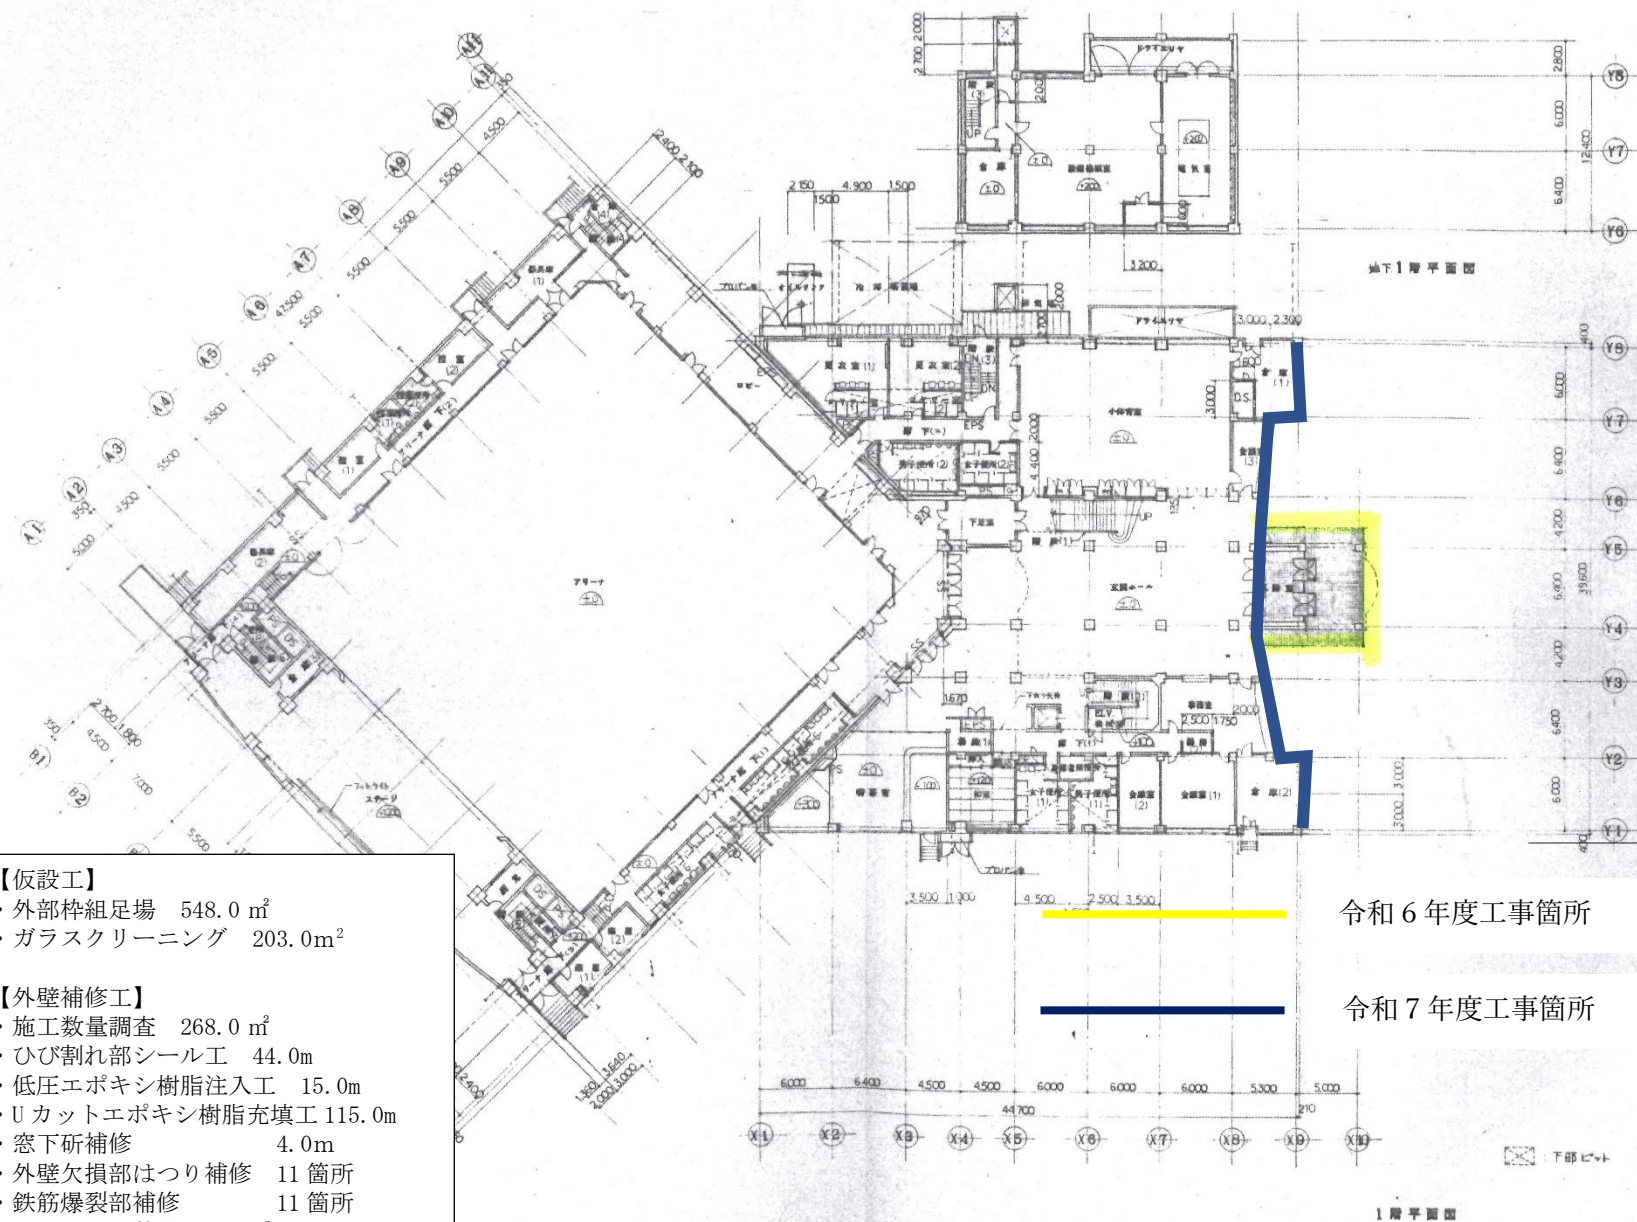

【仮設工】

- ・外部枠組足場 548.0 m²
- ・ガラスクリーニング 203.0m²

【外壁補修工】

- ・施工数量調査 268.0 m²
- ・ひび割れ部シール工 44.0m
- ・低圧エポキシ樹脂注入工 15.0m
- ・Uカットエポキシ樹脂充填工 115.0m
- ・窓下斫補修 4.0m
- ・外壁欠損部はつり補修 11箇所
- ・鉄筋爆裂部補修 11箇所
- ・外壁下地調整材 268m²
- ・外壁防水型弾水吹付タイル 268m²

令和6年度工事箇所

令和7年度工事箇所