


位置図



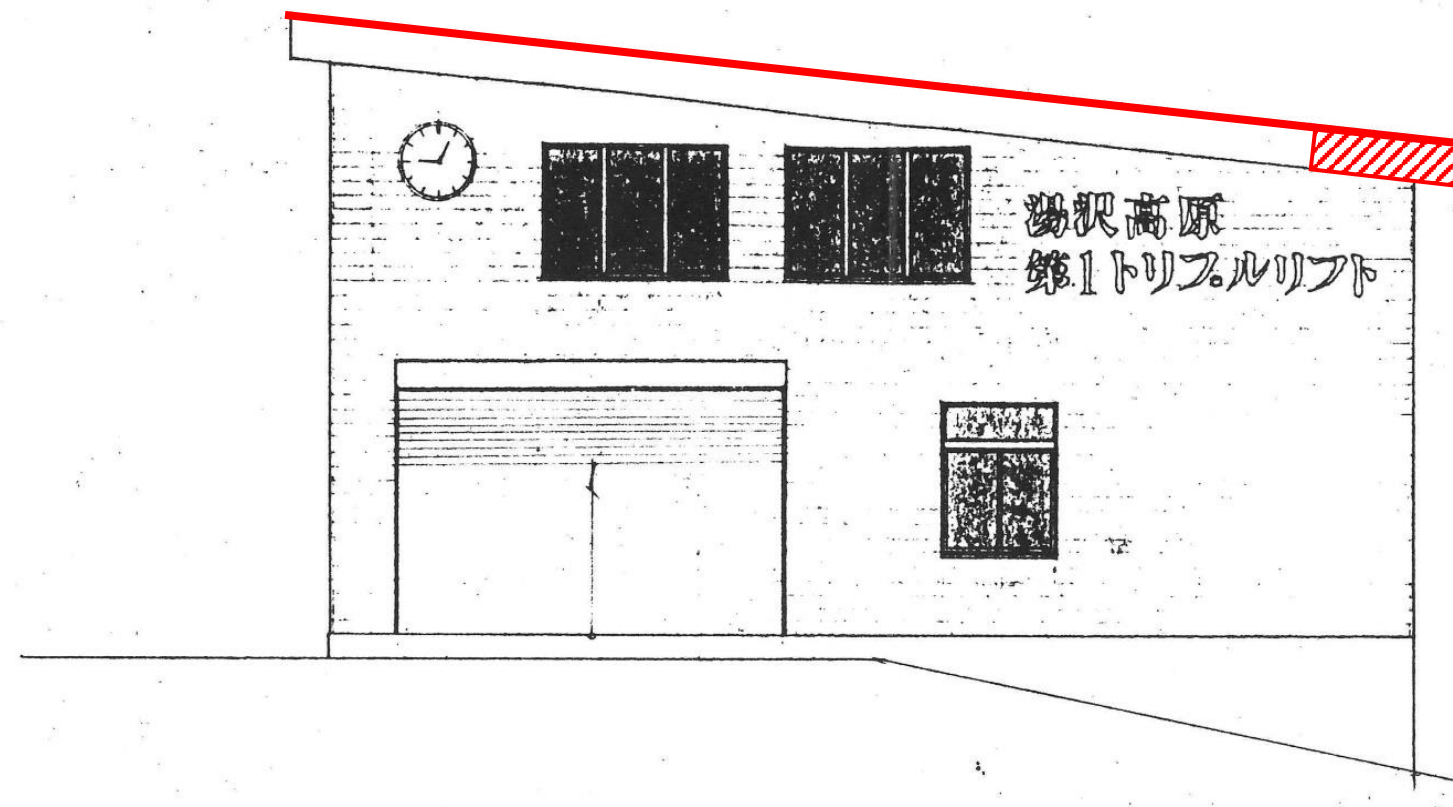

(X1) 立面図 Scale 1:100


日本ケーブル株式会社	
受付	61.9.3
技術第一部	

番号 POS. NO.	部 品 名 DESCRIPTION	数 量 QTY	材 質 MATERIAL	部 品 コード CODE	重 量 kg
c					
b					
a					
変更記号 REV. INDEX	変 更 内 容 REV. CONTENTS			年月日 DATE	変 更 承 認 REV. APPR.
設備名 PROJECT 名 称 TITLE	工 番 ORD. NO.		作成日付 DATE		
湯沢高原第1トリプルリフト山麓停留所 立面図		数 量 QTY	19		
		縮 尺 SCALE	1:100		
		METRIC	承認 APPR.		
		起 因 図 ORIGIN	検 図 CHK.		
Nippon Cable		図面番号 DRWG. NO.	製 図 DRWN.		変更記号 REV. INDEX
		山麓 - 3			


破損部撤去及び張替え等
A=27.2㎡

屋根長尺折版葺き（カバー工法）
A=449.0㎡

外壁修繕等
A=157.0㎡

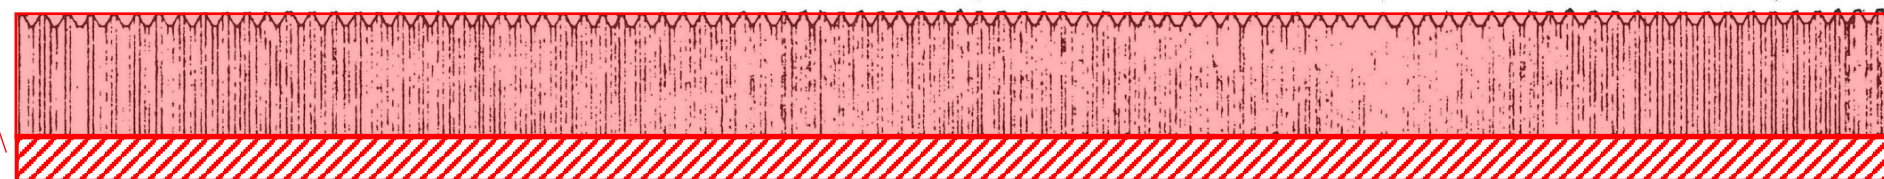

(Y-1) 立面図 Scale 1:100

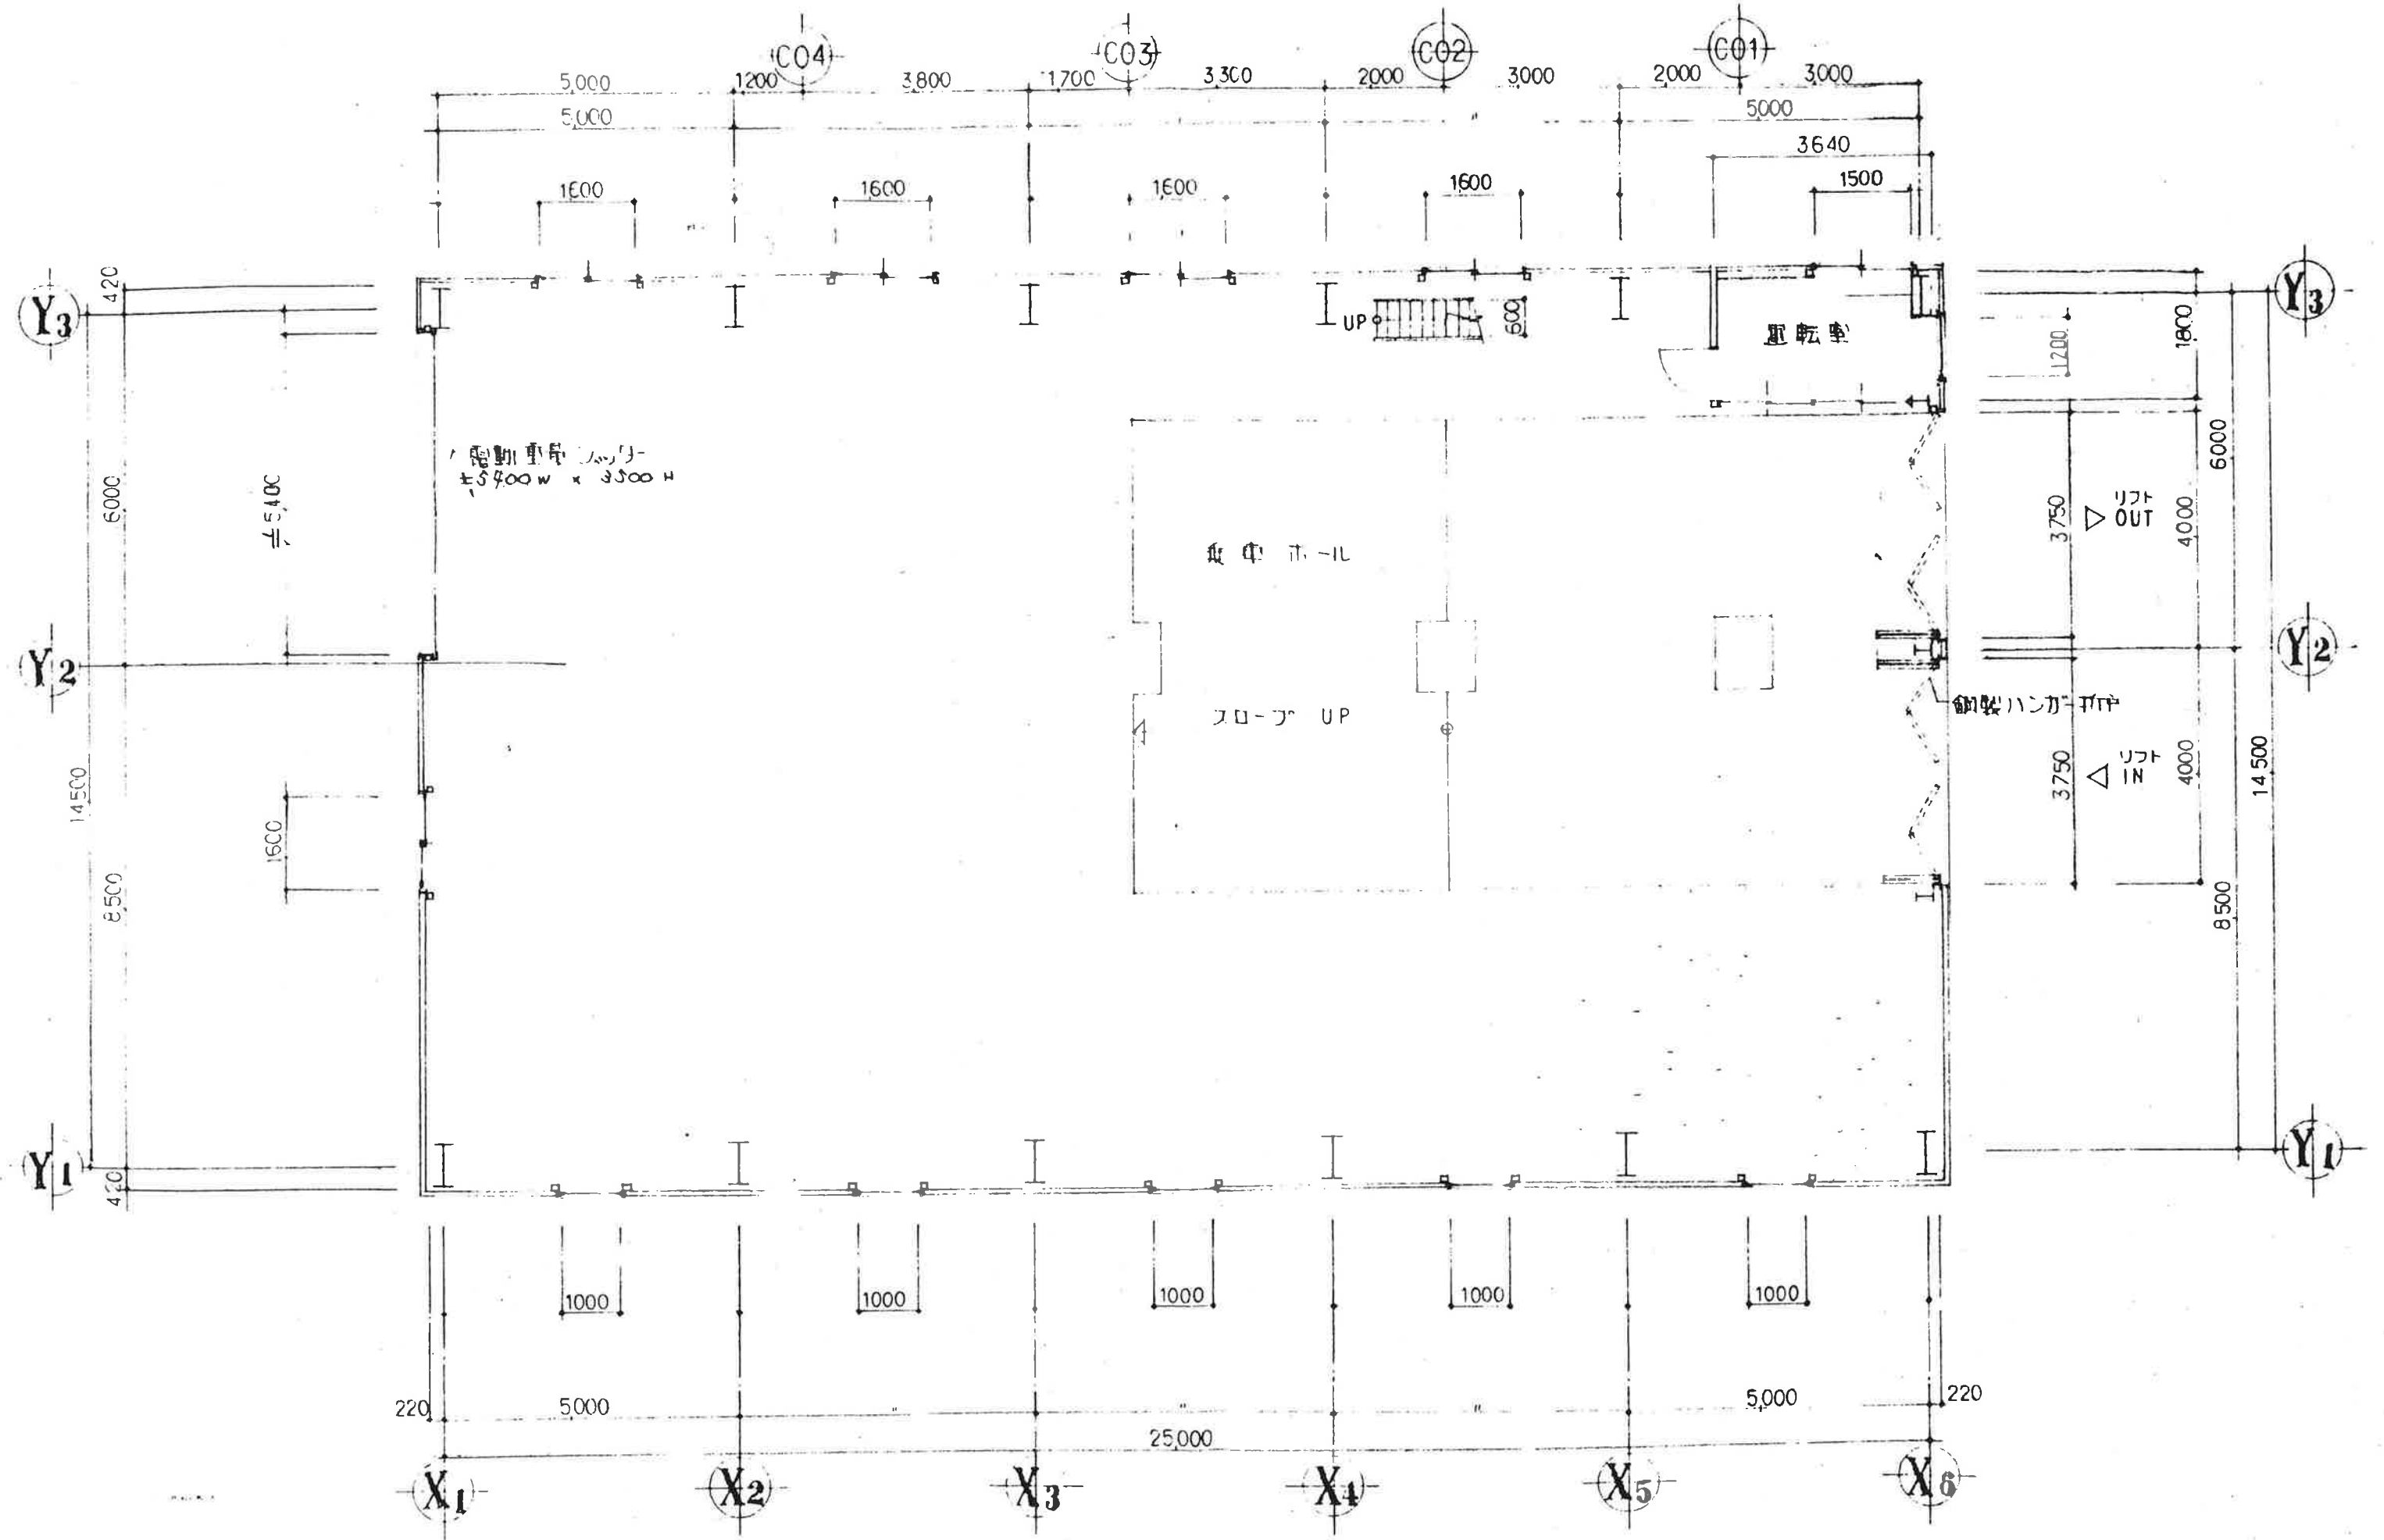

1 階 平 面 図 scale 1:100

