
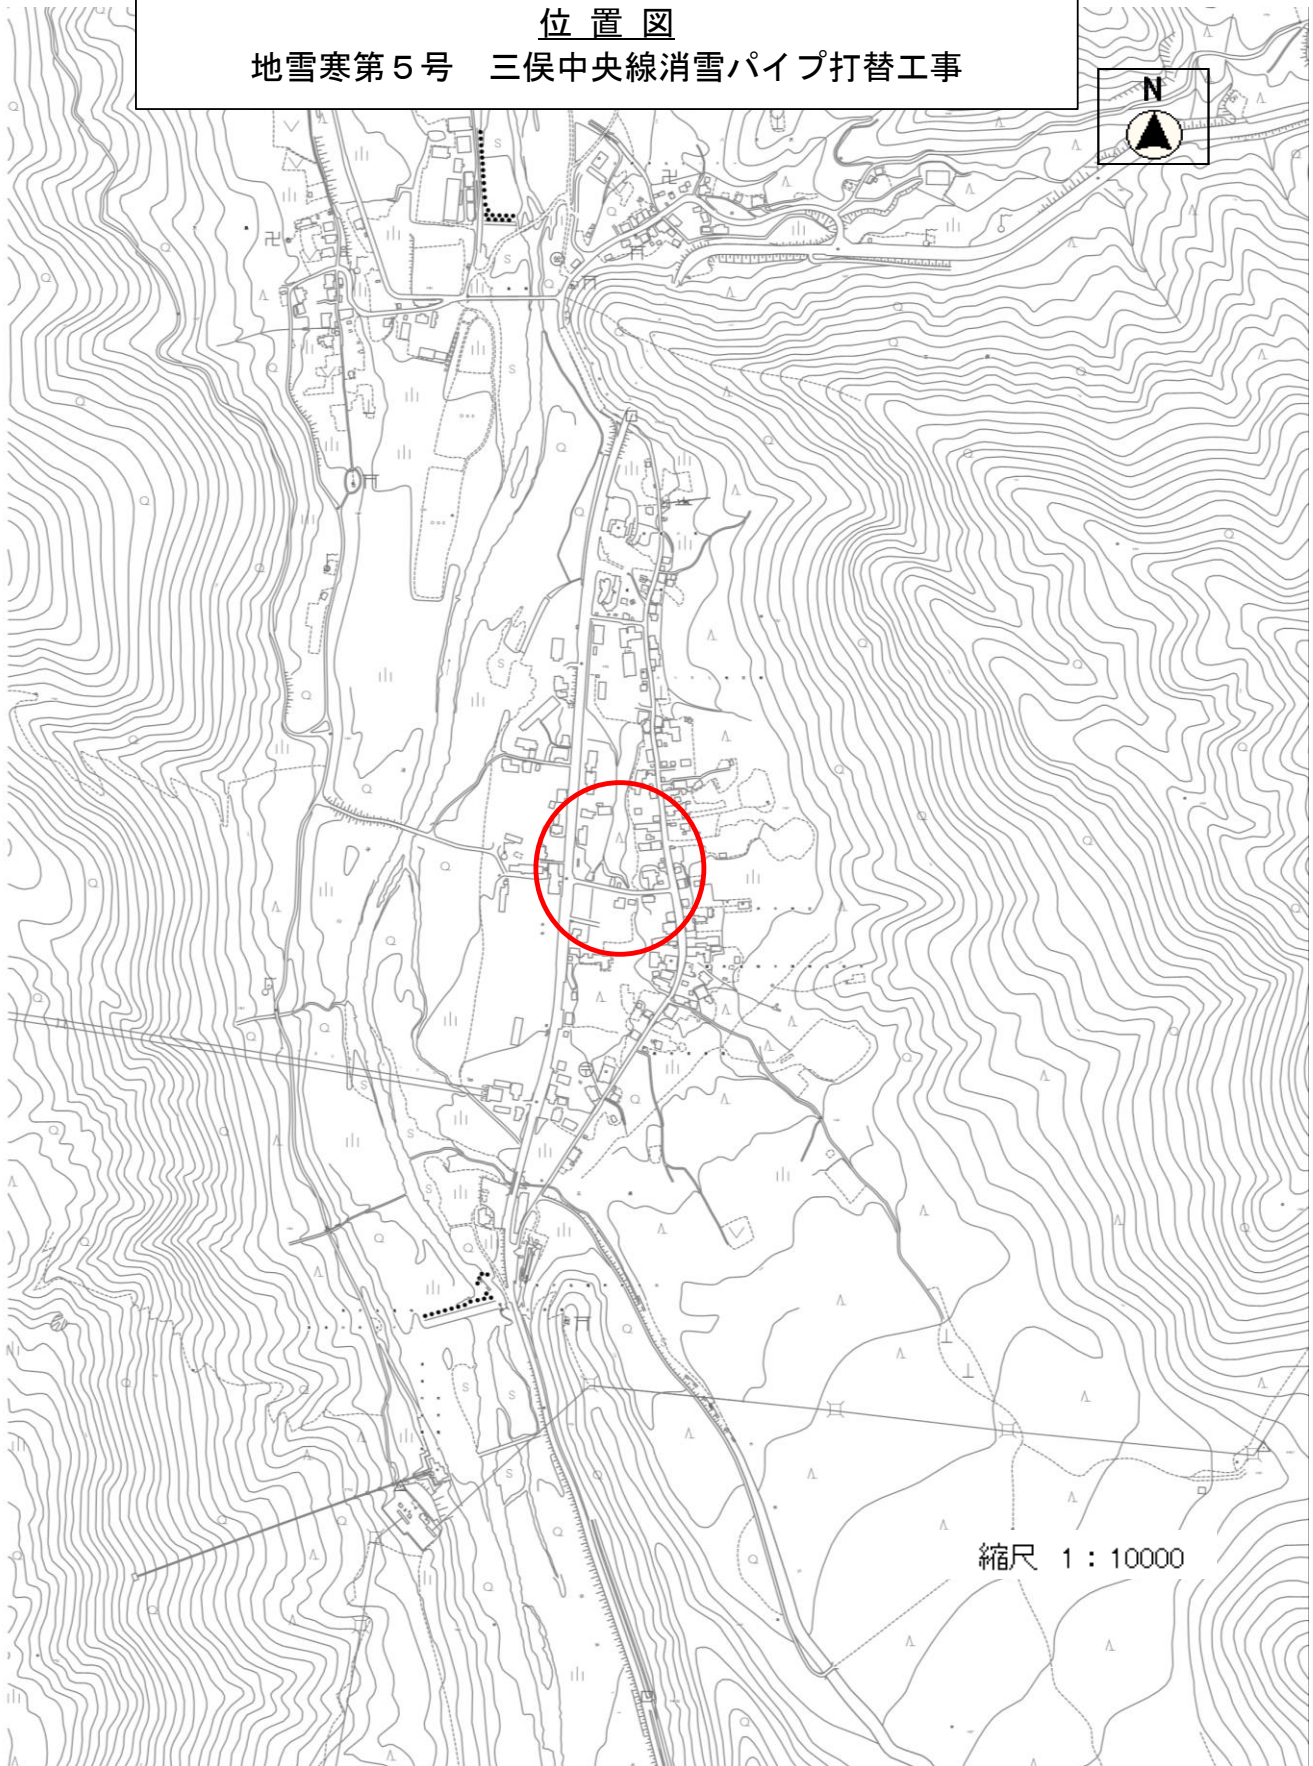


位置図
地雪寒第5号 三俣中央線消雪パイプ打替工事

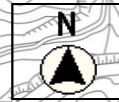

縮尺 1 : 10000