
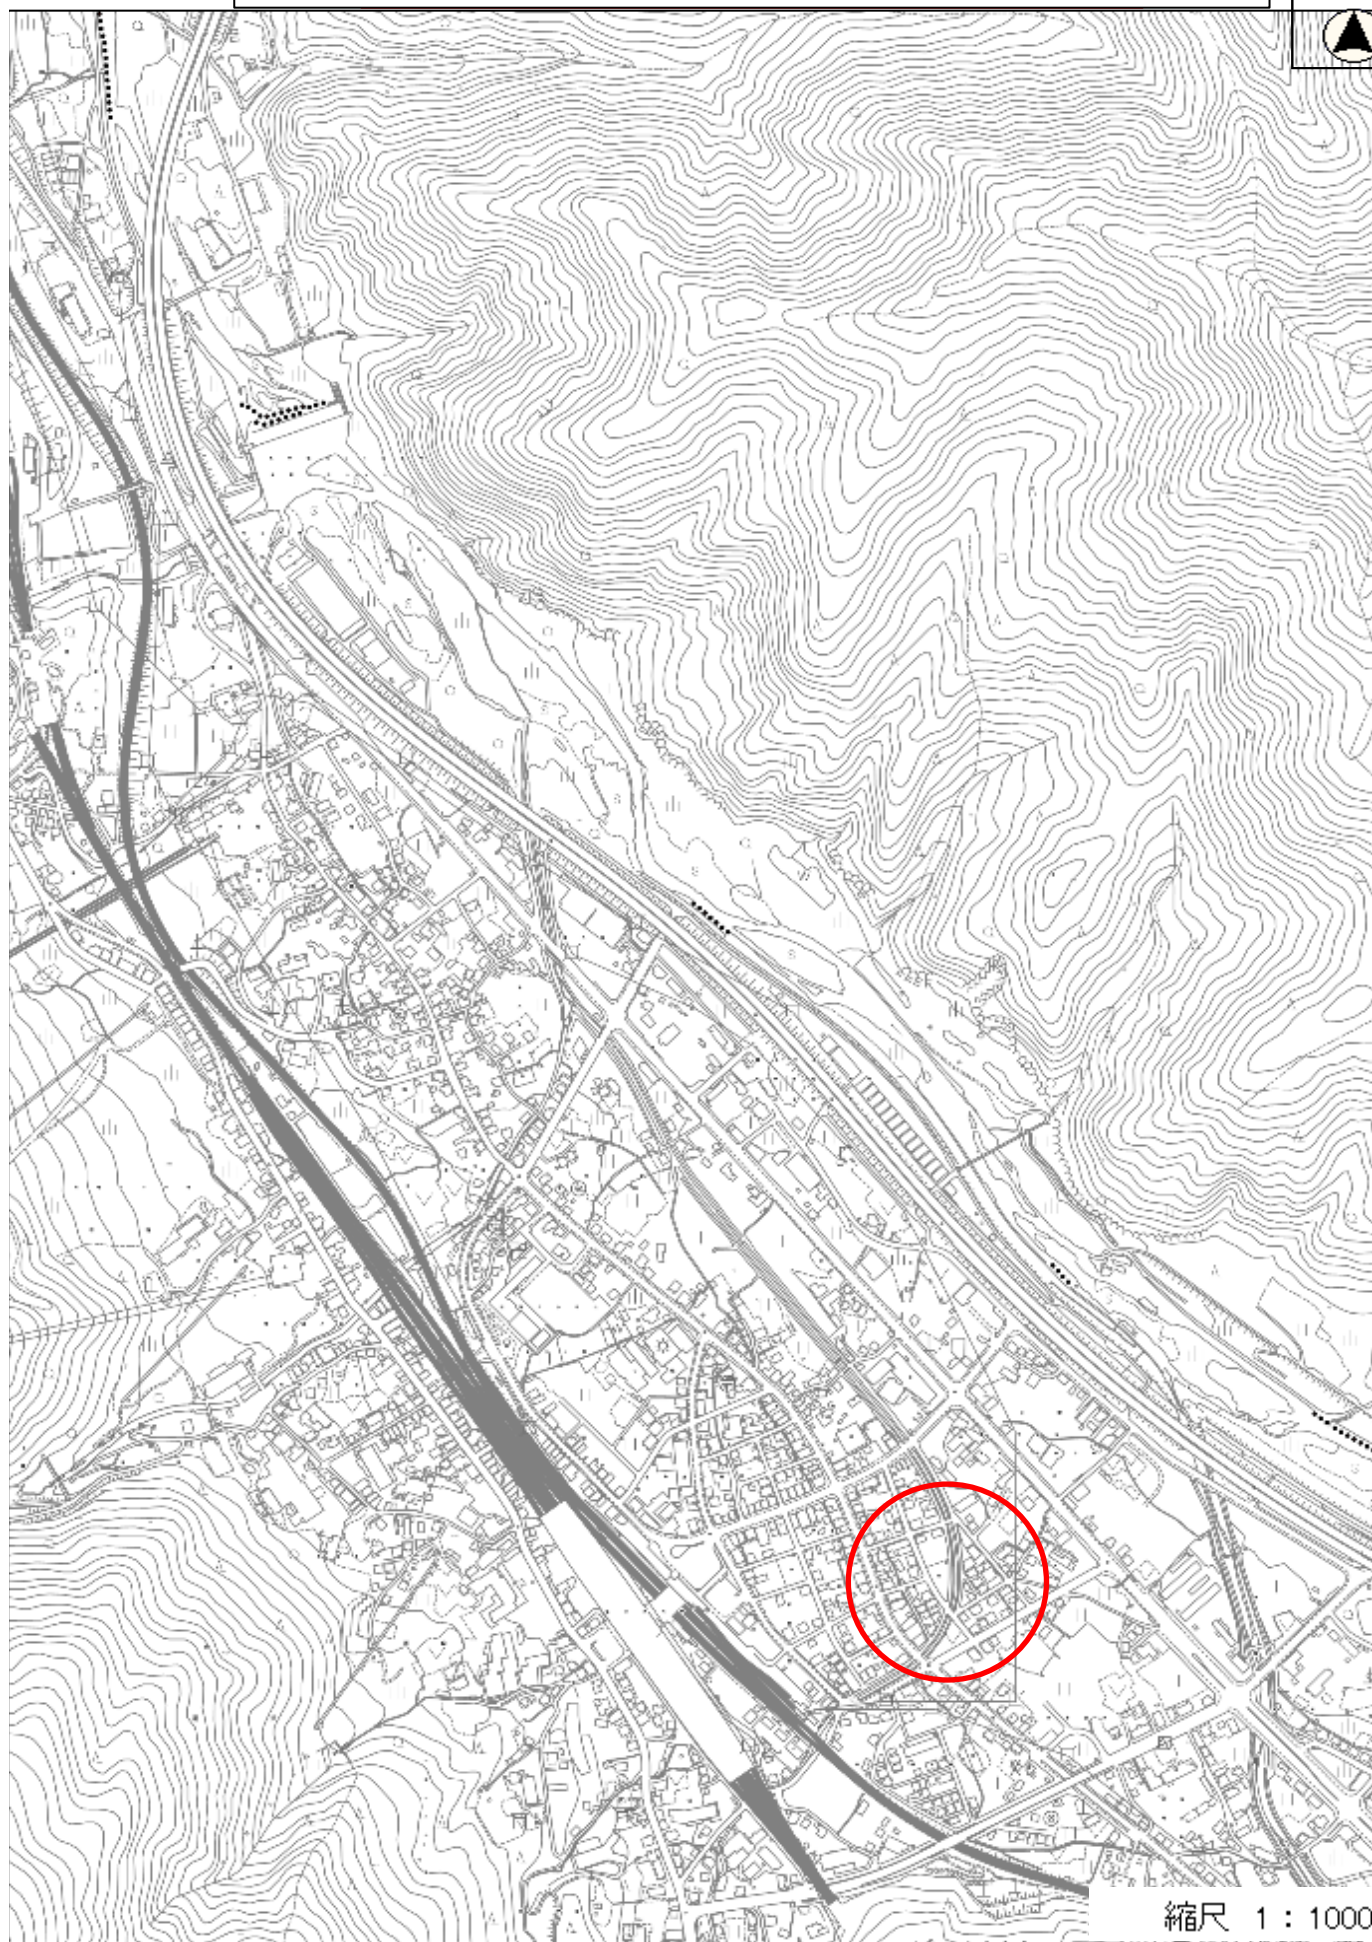


位置図

地雪寒第6号 区画街路18号線他消雪パイプ打替工事

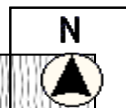

縮尺 1 : 10000