




都公安第4号 湯沢カルチャーセンター外壁改修工事 平面図

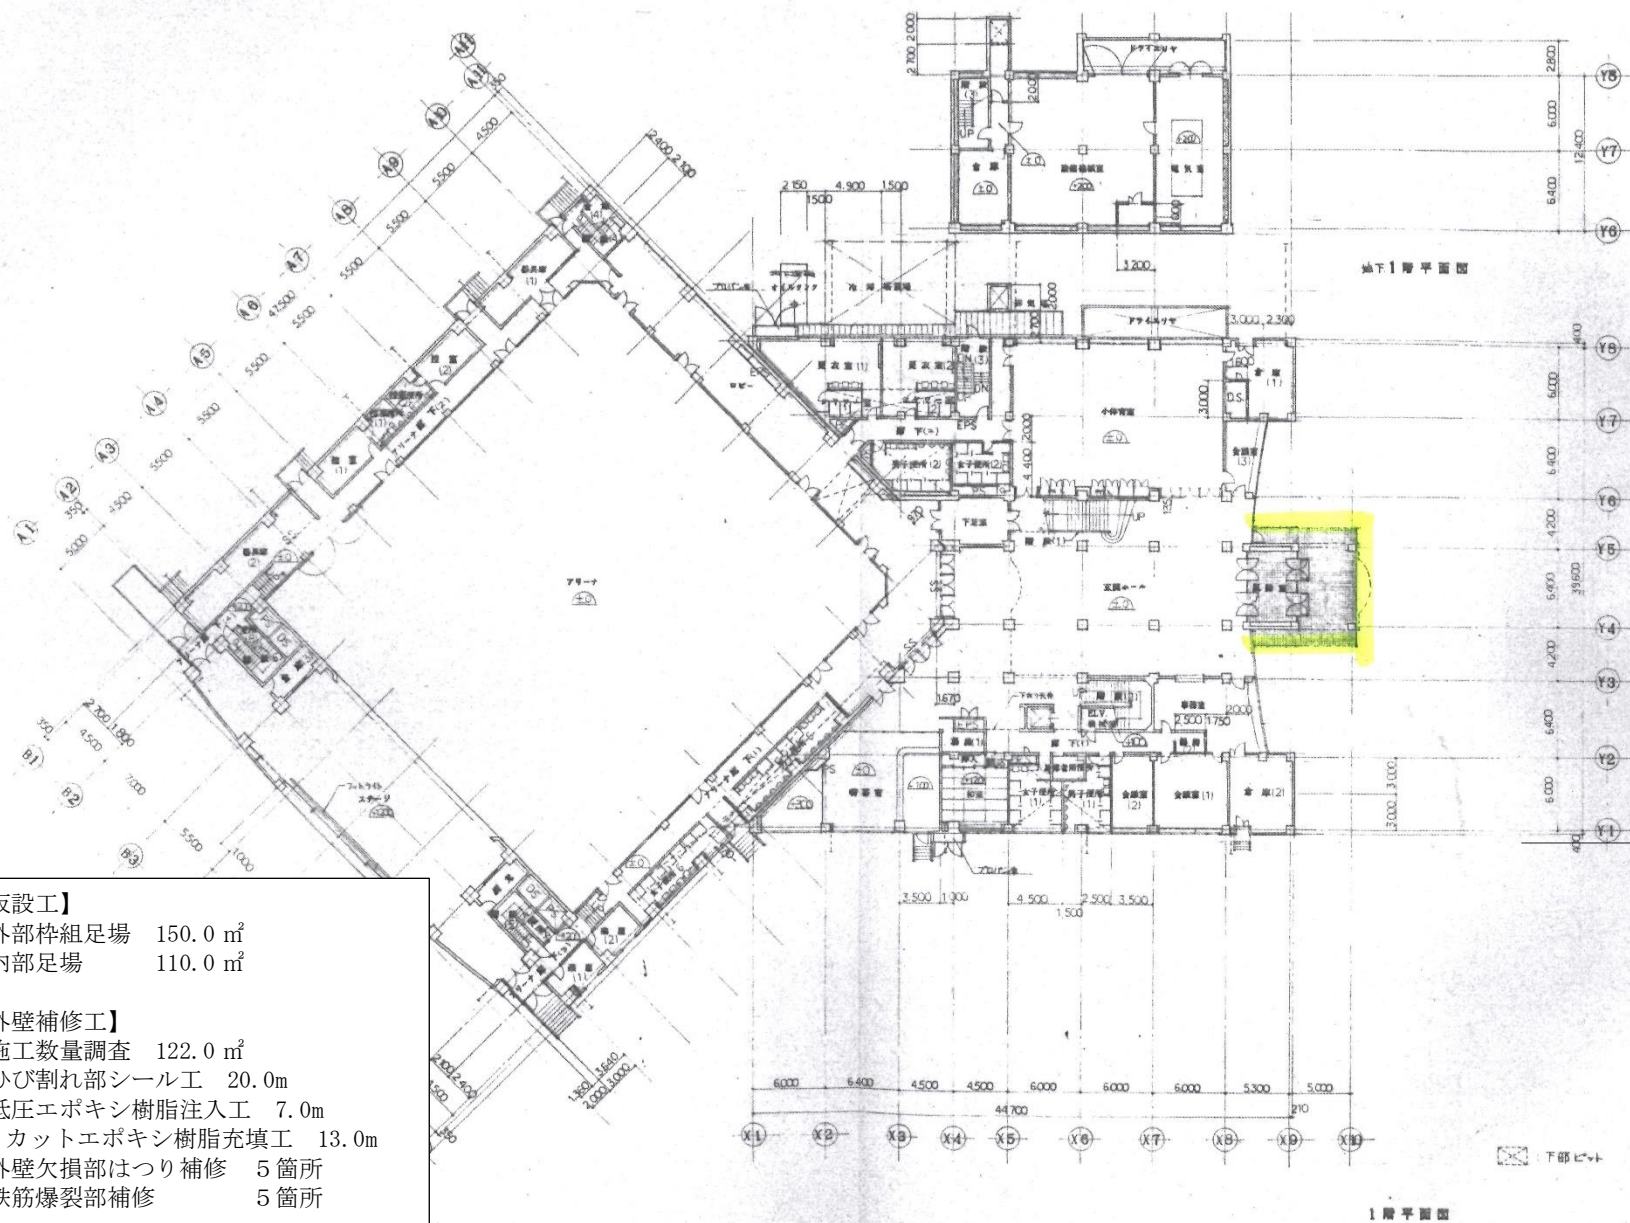

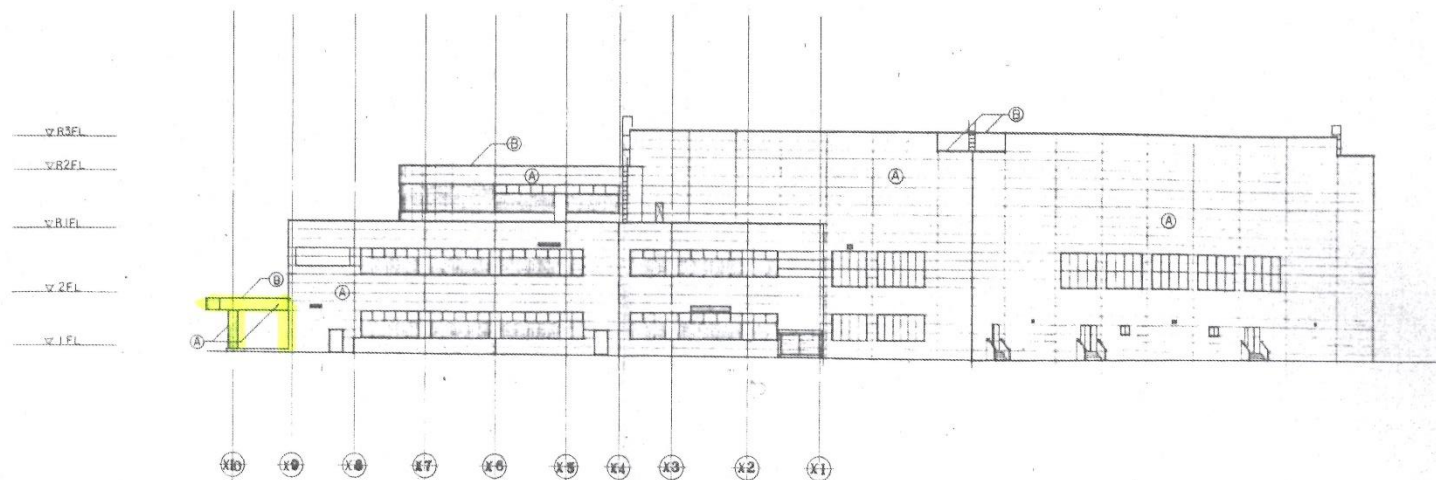

北側立面圖

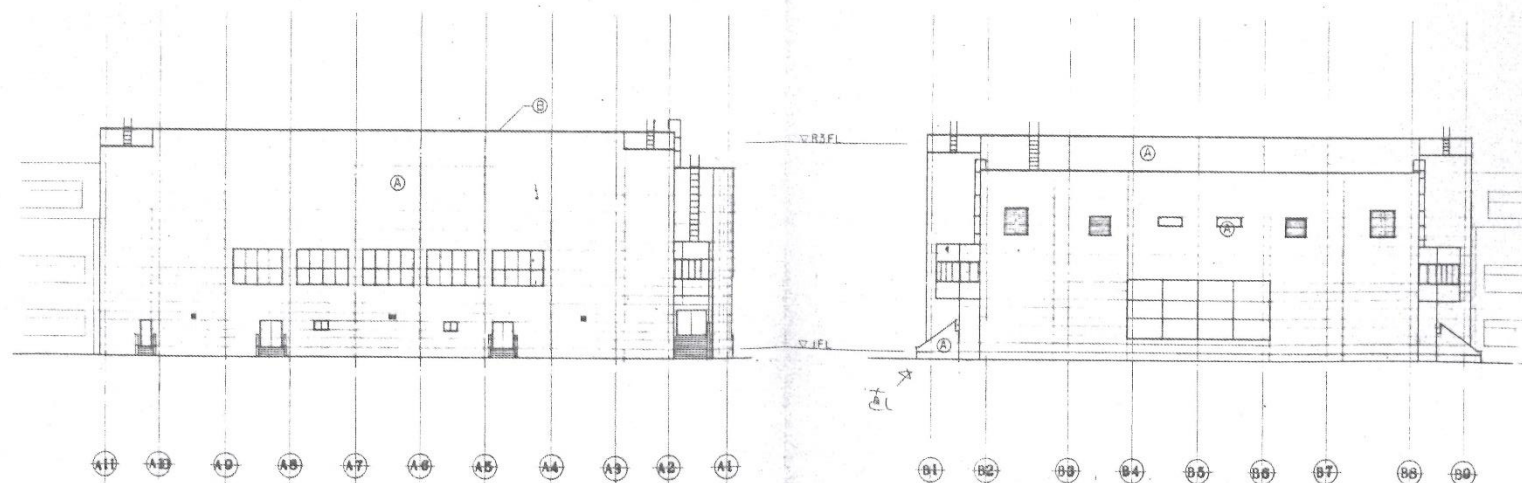

北側立面圖

西側立面圖

株式会社開発設計

1 建築師事務所登録 東京都第15348号
1 建築師士登録 第15300号 建築士 青木

1039


61.9.29

通次町カルチャーセンター新築工事
(建築本件工事)


立面図 (2)

1/200


A-15

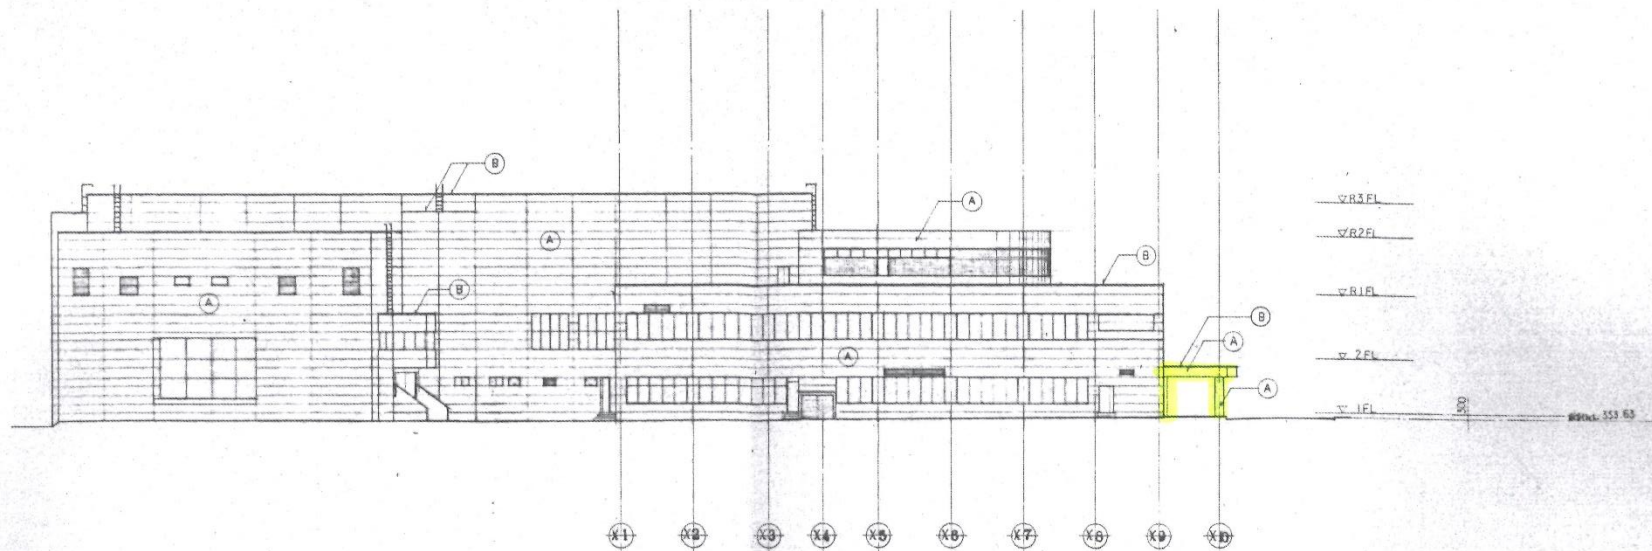


南側立面図

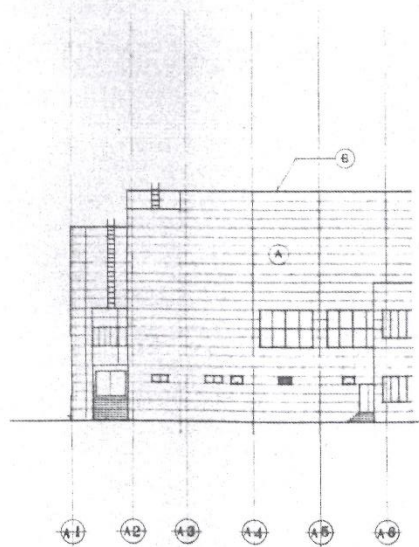

南側立面図

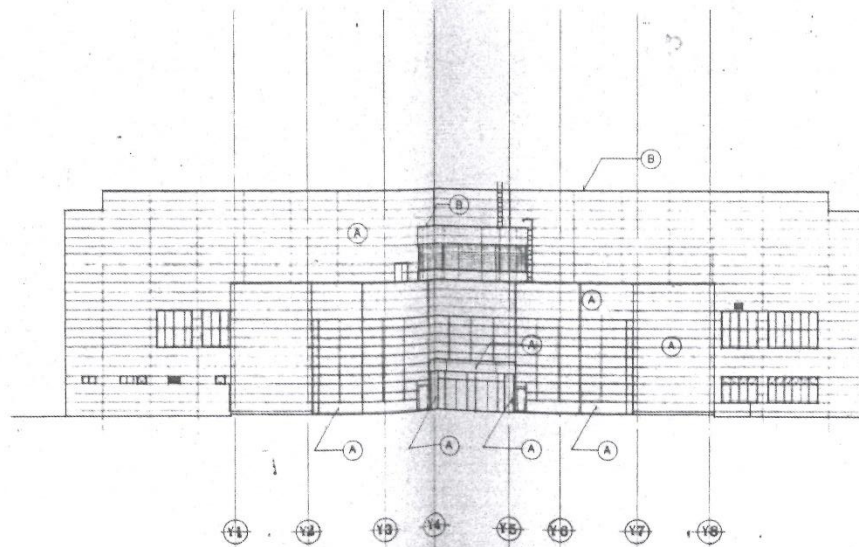

東側立面図

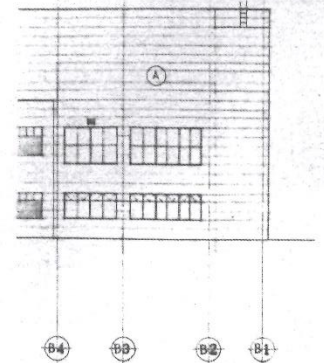

東側立面図

A 1/200 断面図
B 断面図

株式会社 開発設計

1 建築師士事務所登録 東京都第15340号
1 建築師士事務所 第15300号 建築 実業

1039

61.9.29

湯沢町カルチャーセンター新築工事
(建築本体内工事)

立面図 (1)

1/200

A-14