


地雪寒第2号 中央線消雪パイプ打替工事 配管図

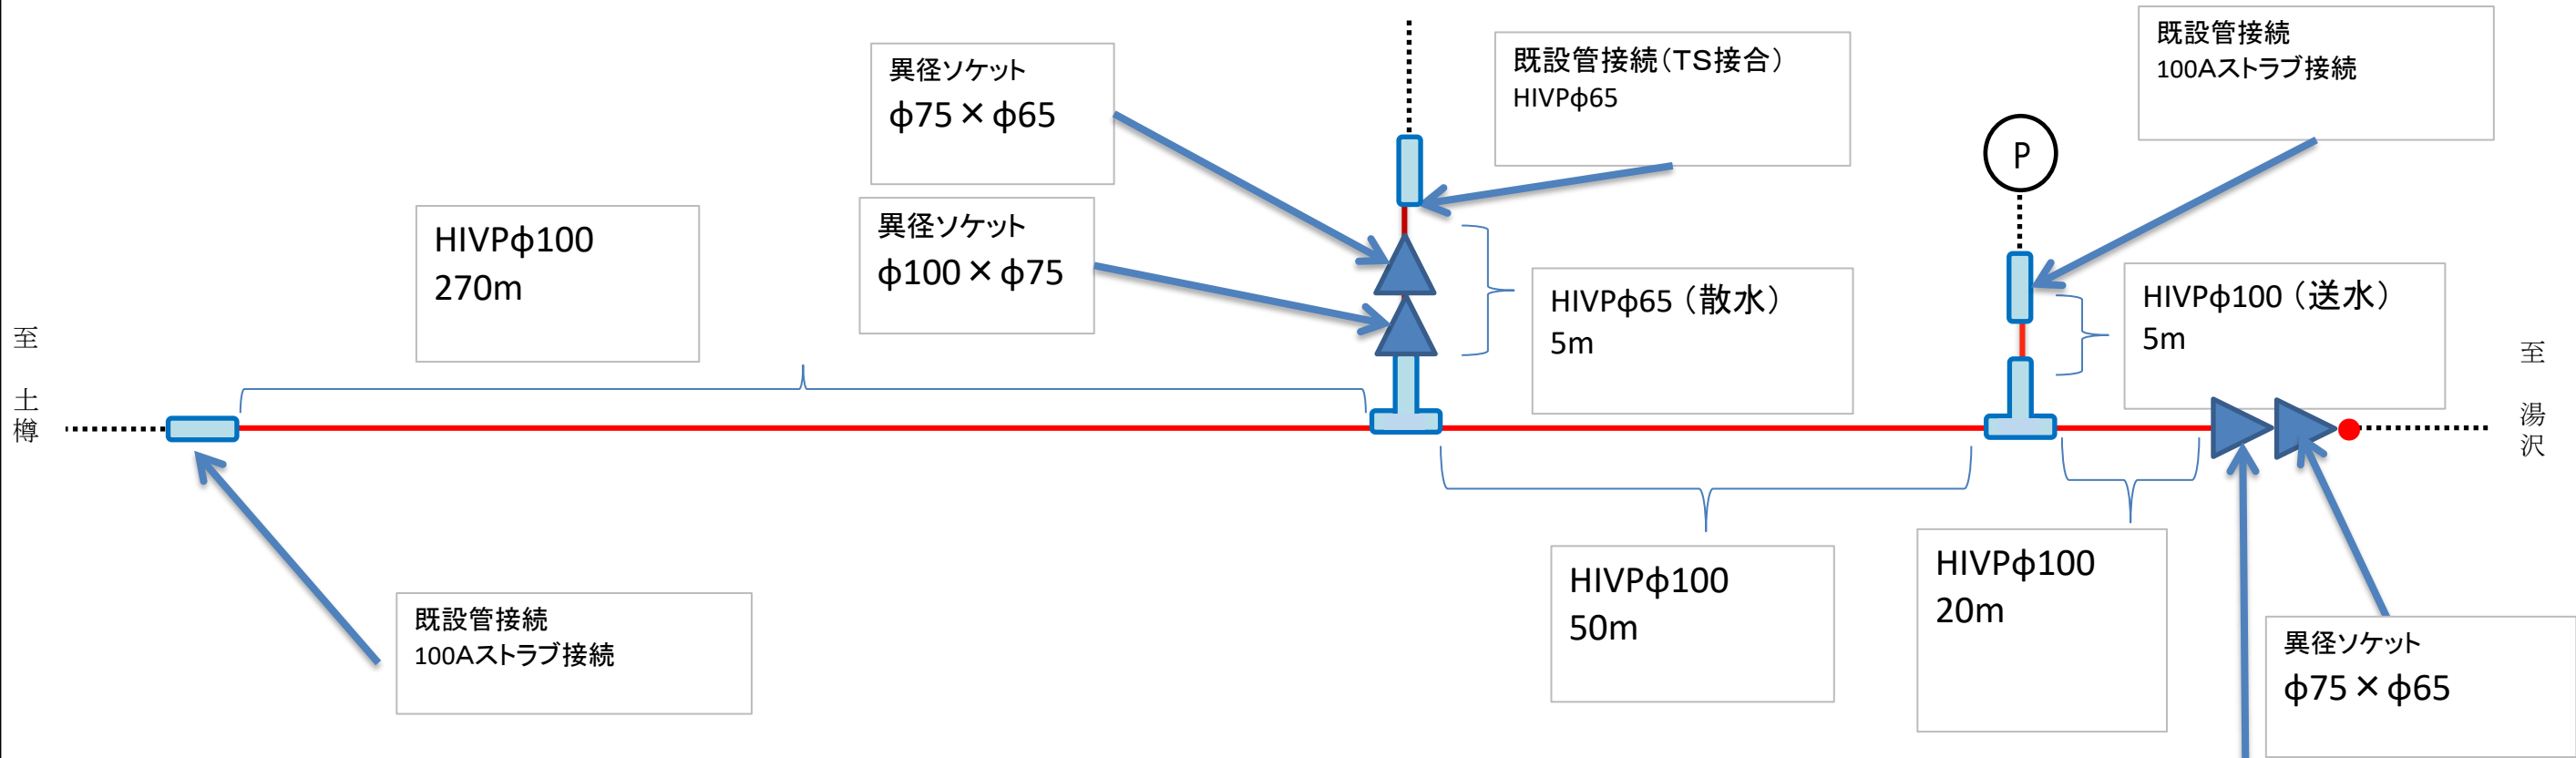

| 品名               | 規格                | 数量   |
|------------------|-------------------|------|
| 散水融雪配管用ブロック (散水) | HIVP φ 100 × 5.5m | 350m |
| 散水融雪配管用ブロック (散水) | T 型 100A          | 2個   |
| 異径ソケット           | HIVP φ 75 × φ 65  | 2    |
| 異径ソケット           | HIVP φ 100 × φ 75 | 2    |
| ソケット             | HIVP φ 65         | 1    |
| 既設管接続            | 100Aストラブ          | 2    |
| ●                | φ 65 ドレーン         | 1    |
| ⒫                | ポンプ位置             |      |

標準断面図

