


位置図  
地雪寒第2号 中央線消雪パイプ打替え工事

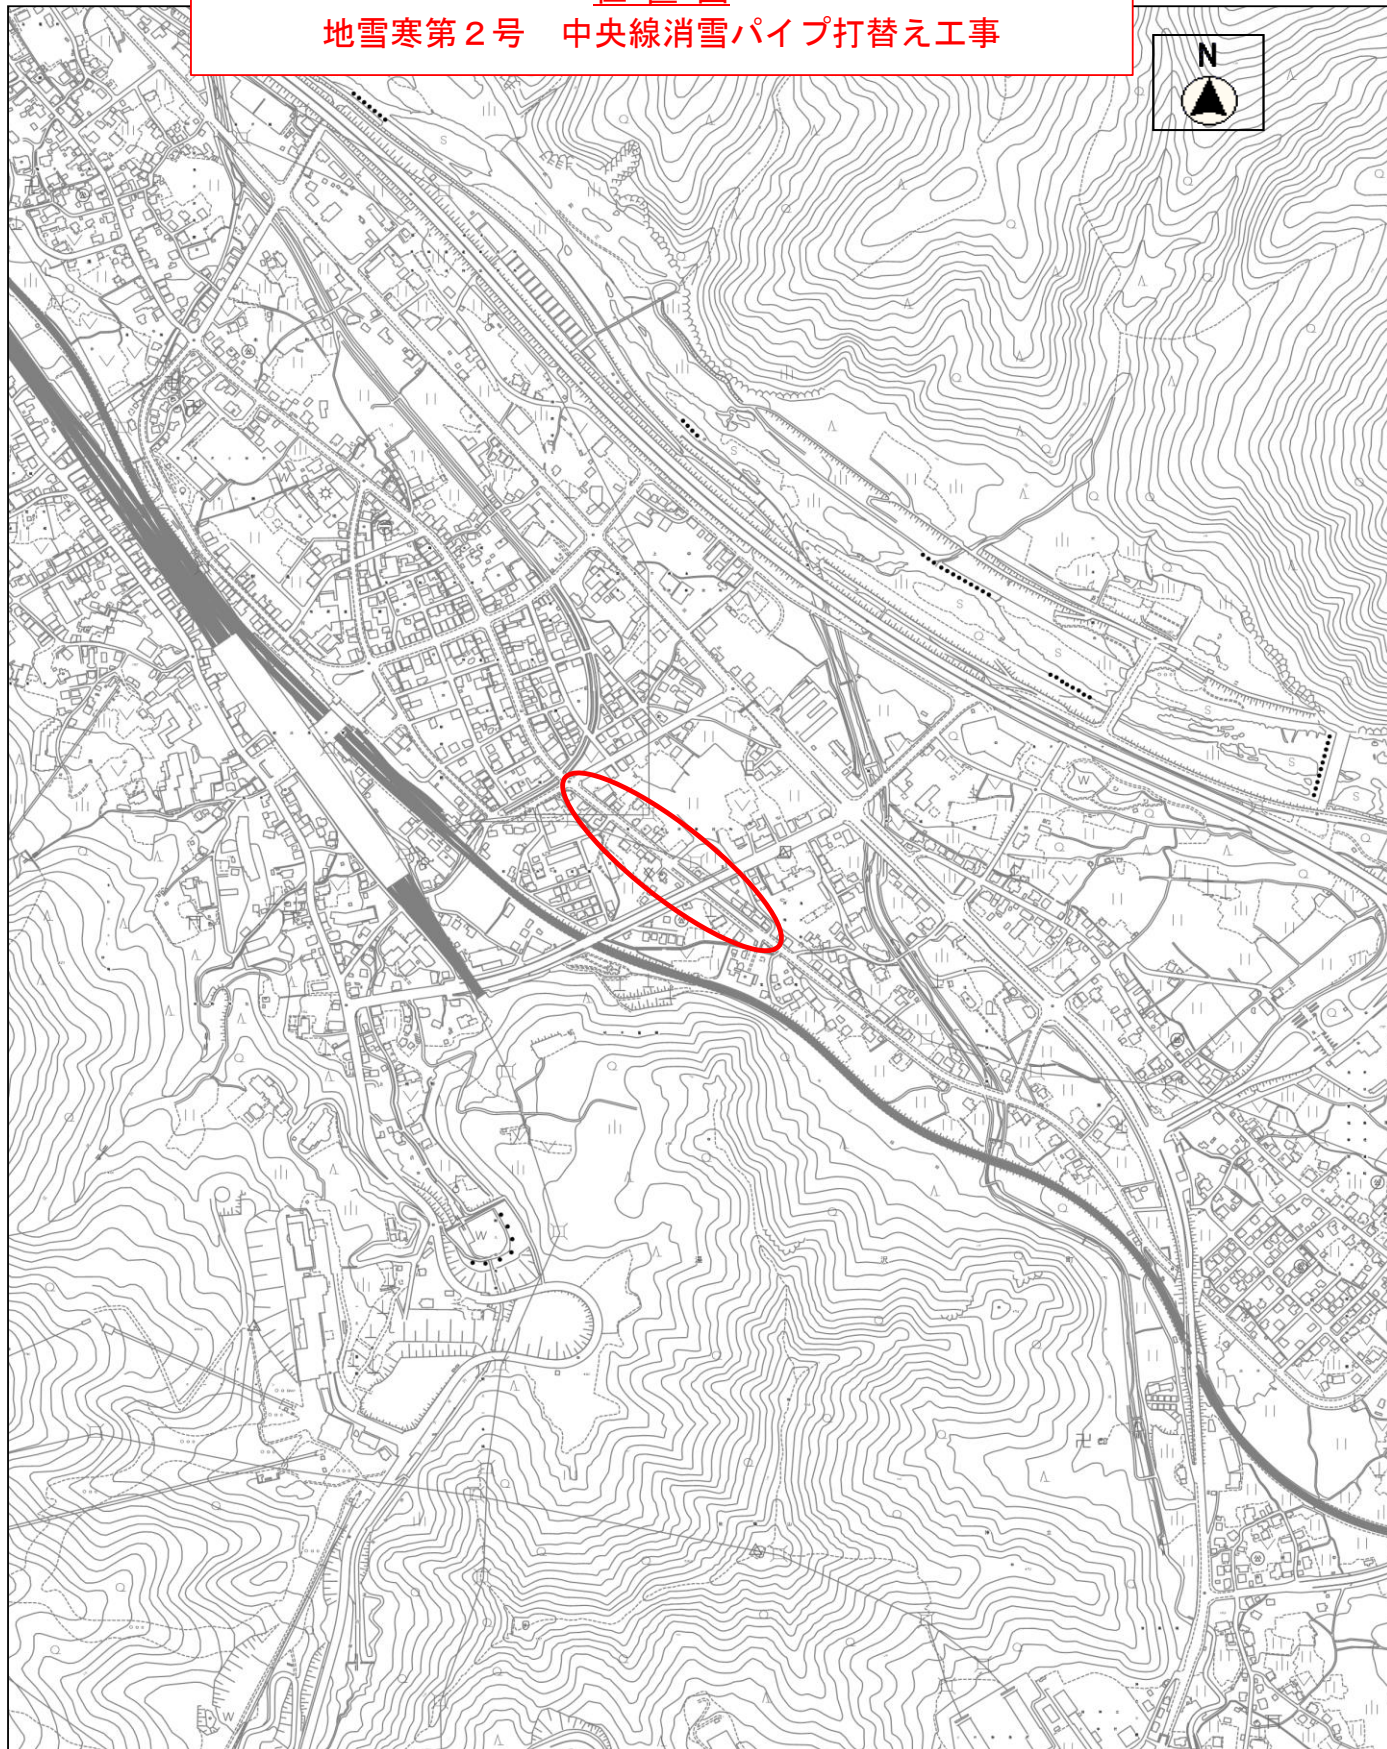

縮尺 1 : 10000