
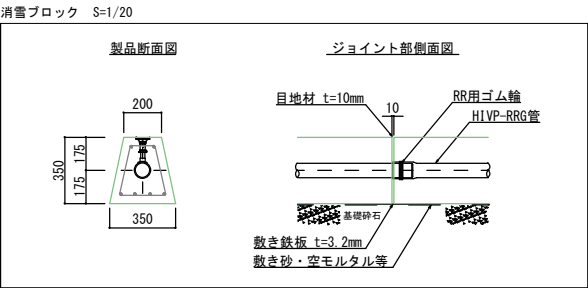


消雪ブロック割付平面図 S=1/300

町道布場幅下線 消雪パイプ  
(町60号井戸、町67号井戸)

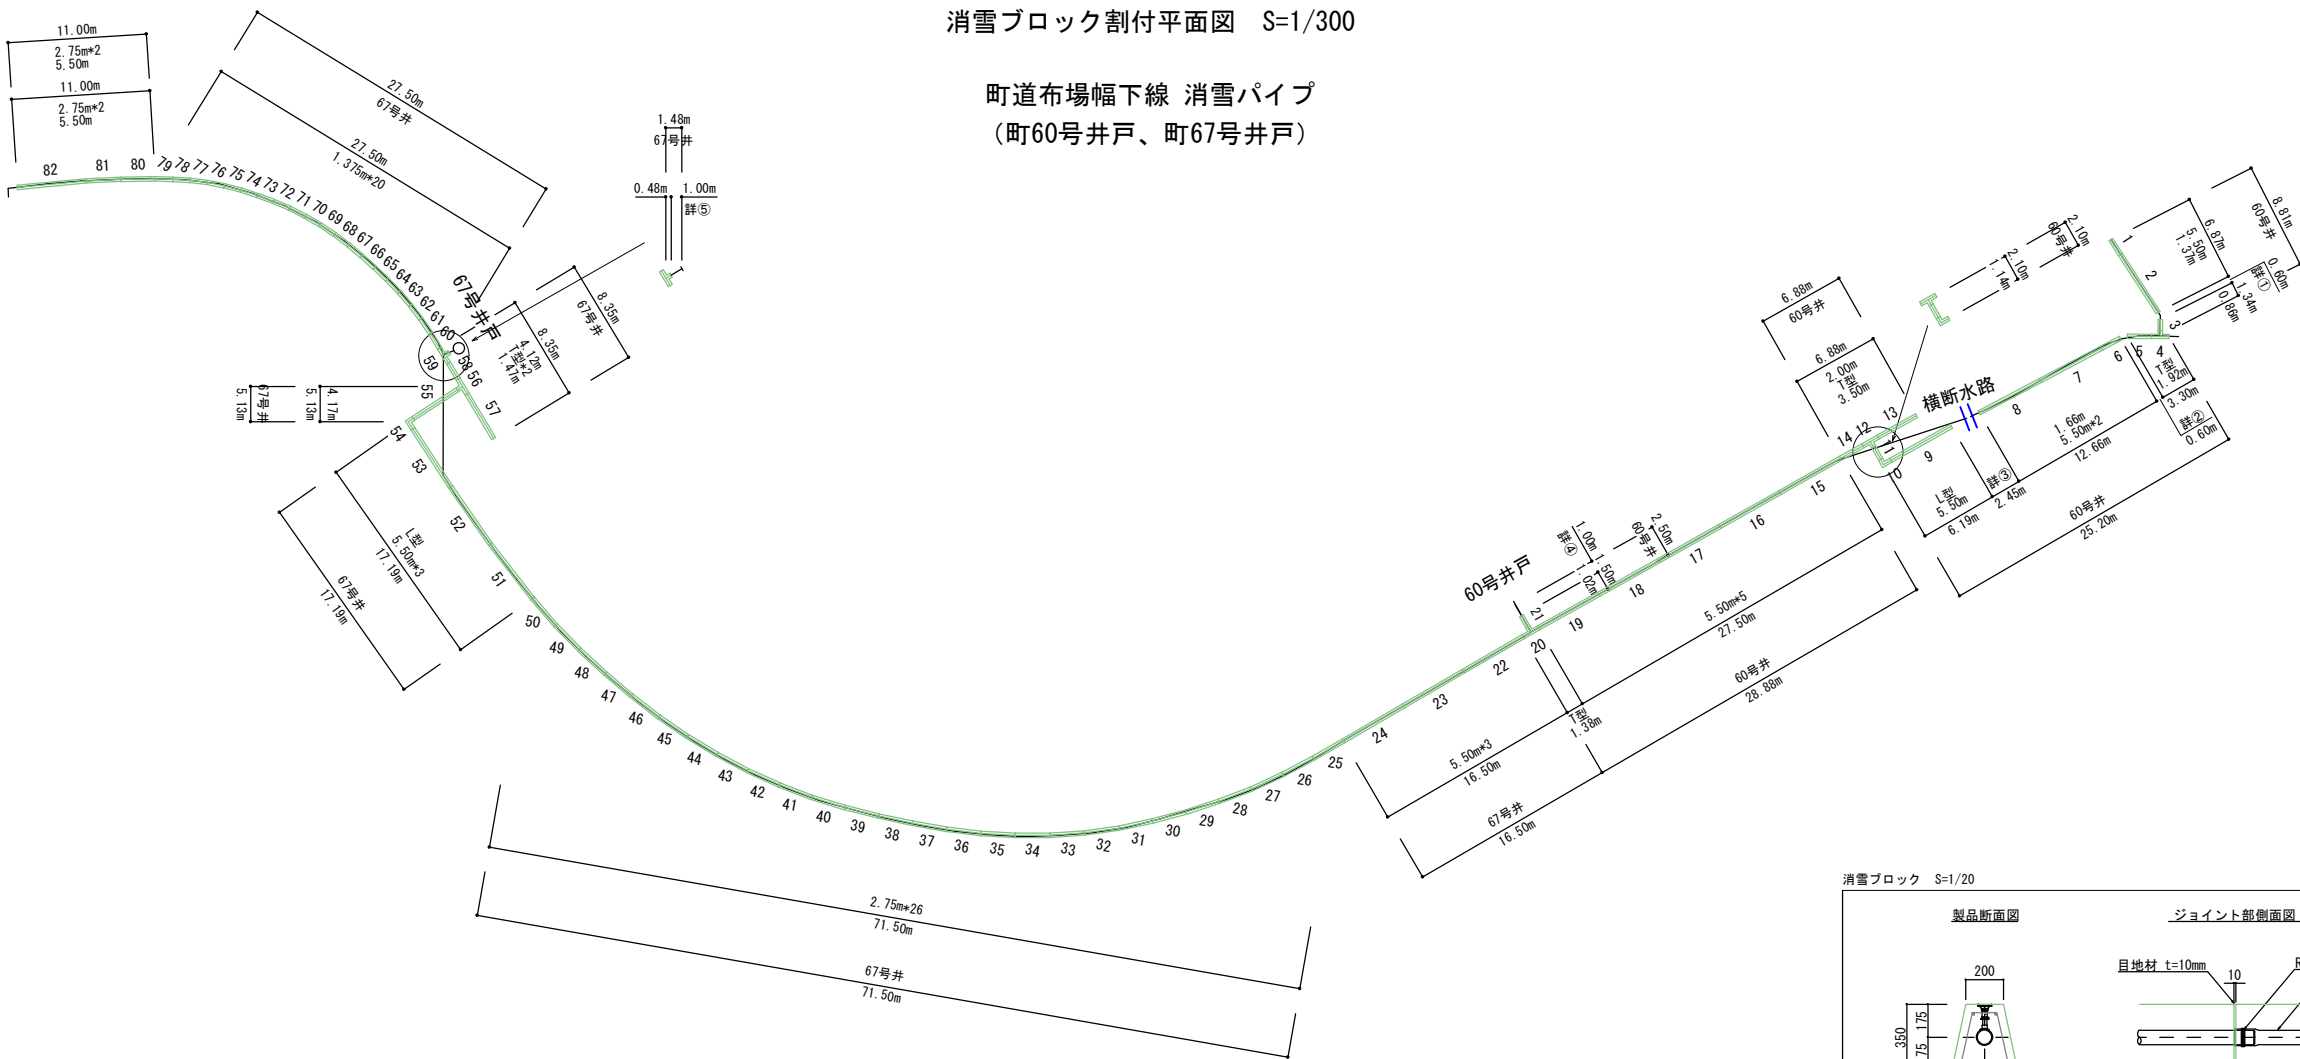

67号井線 ブロック表

番号	管 径	本 数	寸法 (m)	延長 (m)	備 考	形 状
22	φ65	1	5.50	5.50	ハ'ノ7' / ドレン	
23、24	φ65	2	5.50	11.00		
25~50	φ65	26	2.75	71.50		
51、52、53	φ65	3	5.50	16.50		
54	φ65	1	0.48	0.48	LR型	
55	φ65	1	4.17	4.17	送水	
56	φ65	1	1.38	1.38	T型	
57	φ65	1	4.12	4.12	ドレン	
58	φ65	1	1.47	1.47		
59	φ75-φ65	1	0.48	0.48	T型・異径	
60~79	φ65	20	1.375	27.50		
80、81	φ65	2	2.75	5.50		
82	φ65	1	5.50	5.50	ドレン	
合 計		61		157.65	HIVP-RR・G管 ノズルピッチ1.375m	

目地材長 0.01m含む表記

60号井線 ブロック表

番号	管 径	本 数	寸法 (m)	延長 (m)	備 考	形 状
1	φ65	1	1.37	1.37	ドレン	
2	φ65	1	5.50	5.50		
3	φ65	1	0.86	0.86		
4	φ65	1	0.48	0.48	ドレン	
5	φ65	1	1.38	1.38		
6	φ65	1	1.66	1.66		
7、8、9	φ65	3	5.50	16.50		
10	φ65	1	0.48	0.48	LR型	
11	φ65	1	0.69	0.69		
12	φ65	1	1.14	1.14	送水	
13	φ65	1	1.38	1.38	T型	
14	φ65	1	0.48	0.48		
15~19	φ65	5	5.50	27.50		
20	φ65	1	0.48	0.48	LR型	
21	φ65	1	1.38	1.38	T型	
22	φ65	1	1.02	1.02	送水	
合 計		21		69.72	HIVP-RR・G管 ノズルピッチ1.375m	

目地材長 0.01m含む表記



両面4孔  
φ3.0mm 30°



片面3孔  
φ3.0mm 30°