
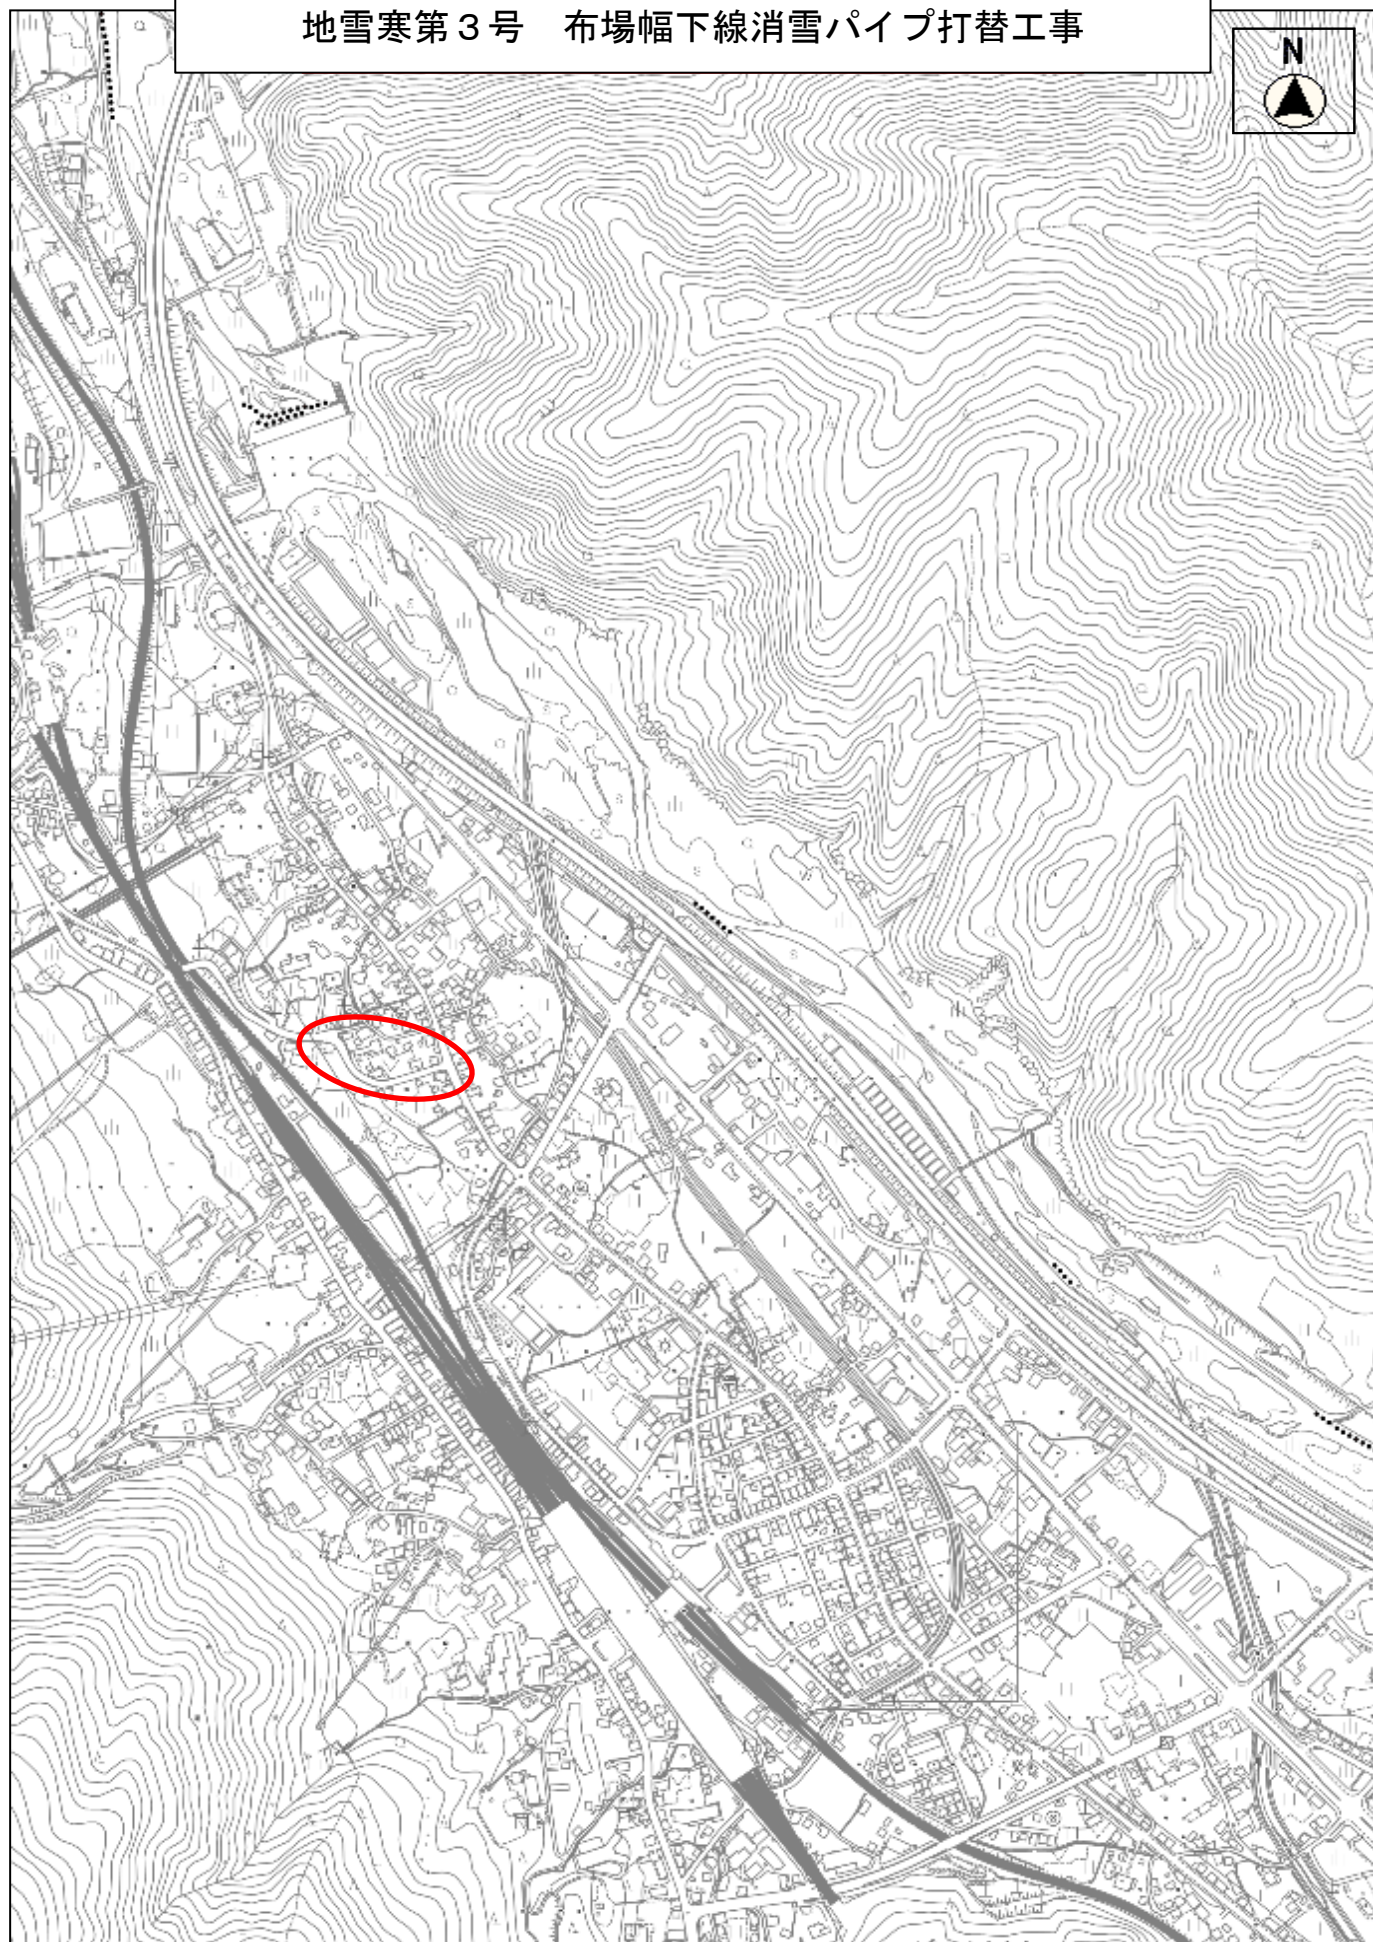


位置図

地雪寒第3号 布場幅下線消雪パイプ打替工事

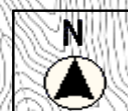

縮尺 1 : 10000