


# 位置図

地雪寒第6号 平沢3号線消雪パイプ打替工事




縮尺 1 : 7500

令和8年度 地雪寒第6号 平沢3号線消雪パイプ打替工事 平面図

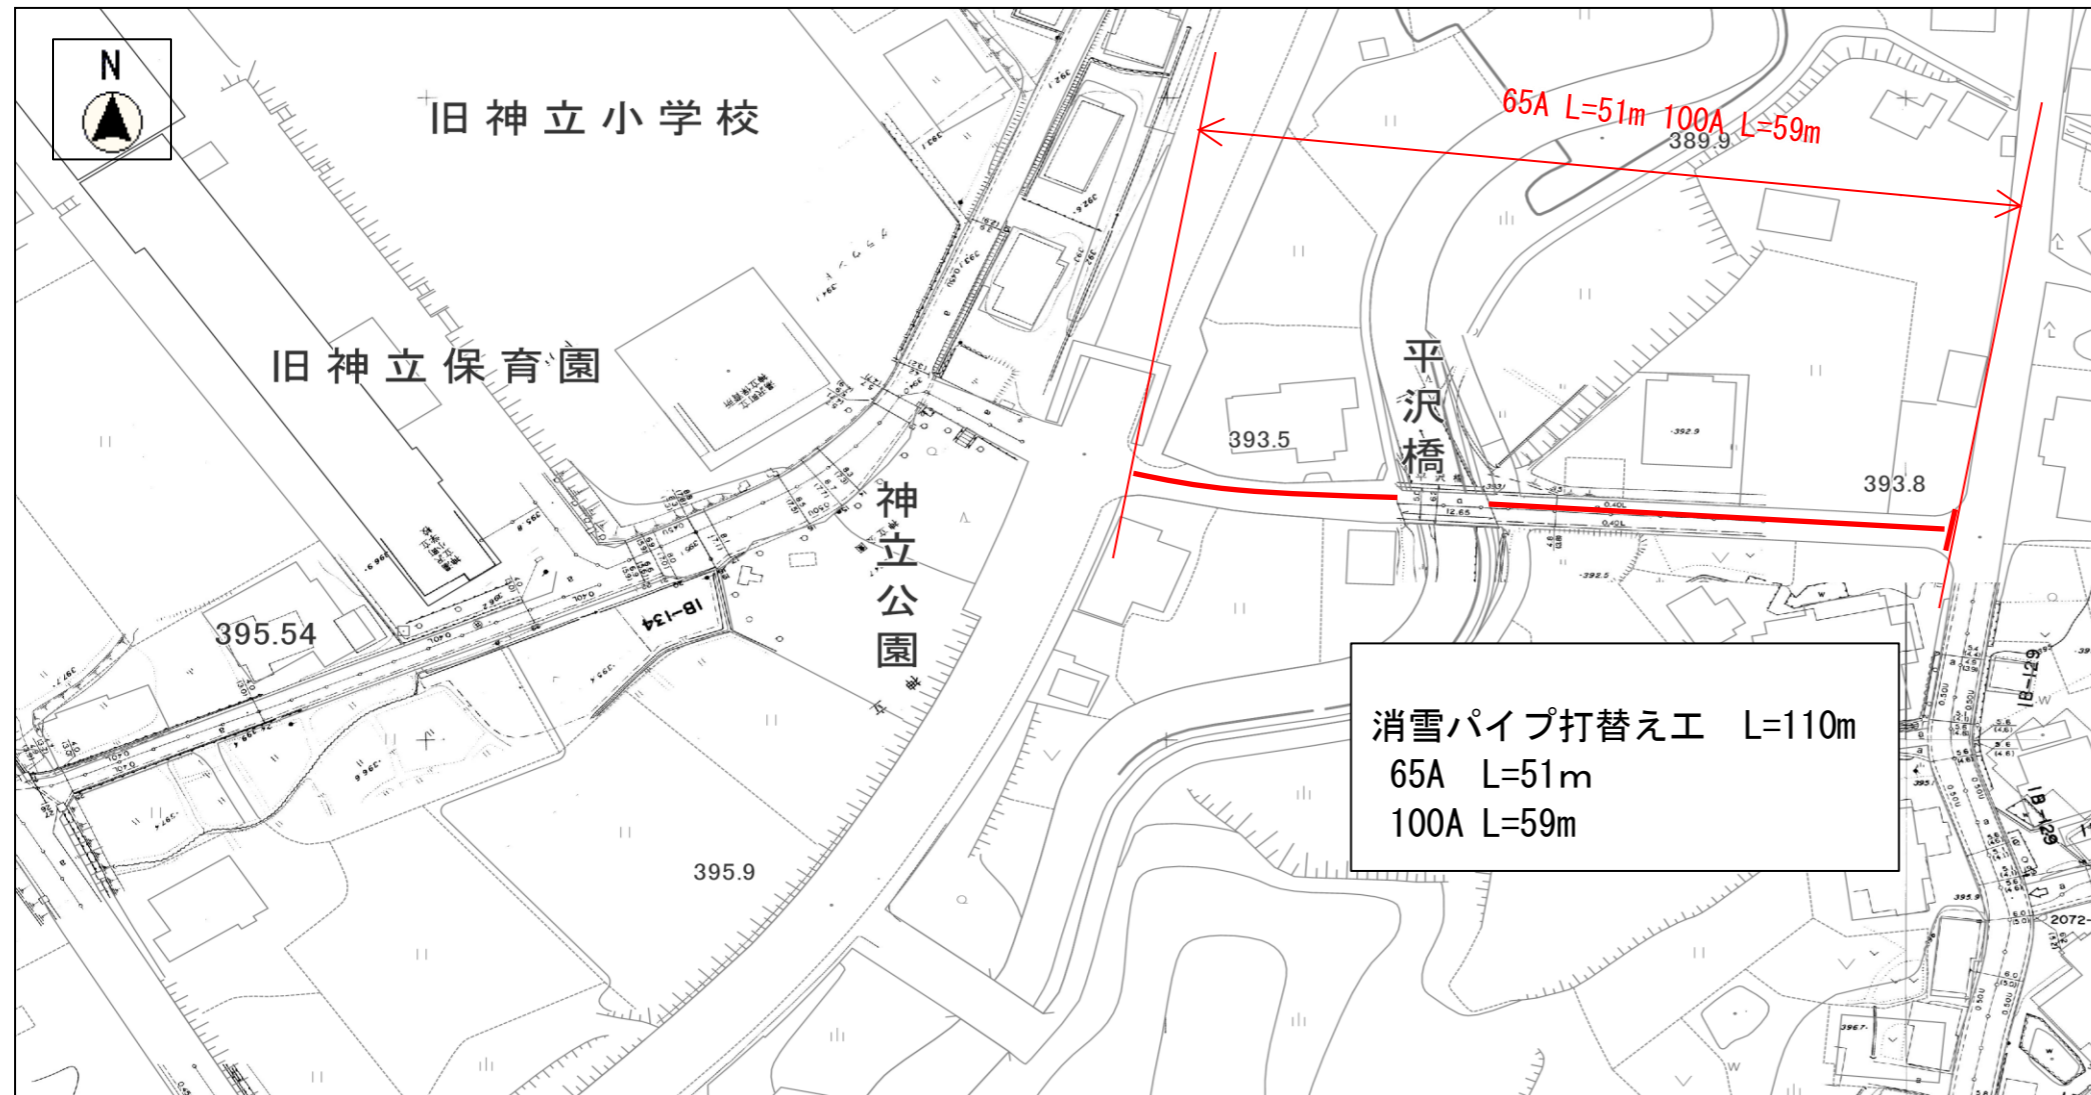

縮尺1:1000

# 地雪寒第6号 平沢3号線消パイ打替工事 標準断面図

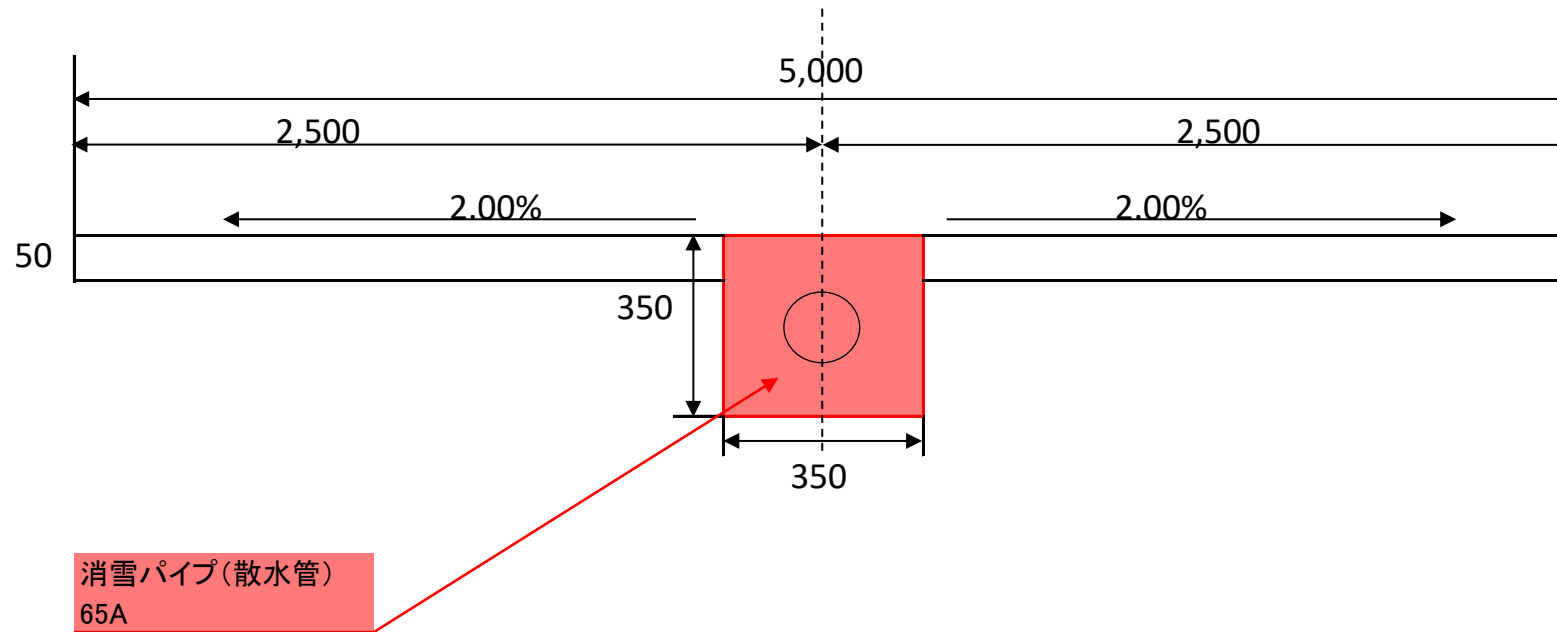

数 量 総 括 表

地雪寒第 6 号 平沢 3 号線消雪パイプ打替工事

# 数量総括表

NO. 1

工 種	種 別	規 格	単 位	当初数量	備 考
舗装工					
	舗装版切断		m	220	110*2
	舗装版破碎		m <sup>2</sup>	39	110*0.35
	舗装殻運搬		m <sup>3</sup>	2	39*0.05
	舗装処分		t	5	2*2.35
土工					
	掘削		m <sup>3</sup>	12	110*0.35*0.3
	土砂運搬		m <sup>3</sup>	12	110*0.35*0.3
消雪パイプ工					
	消雪パイプ基礎	100A	m	59	
	消雪パイプ基礎	65A	m	51	
	TS継手工	100A	口	12	
	TS継手工	75A	口	4	
	TS継手工	65A	口	8	
	TS継手工	50A	口	5	
	TS継手工	25A	口	2	
	ねじ込み接合工	25A	箇所	1	
	メカニカル継手工	100A	箇所	2	
	メカニカル継手工	50A	箇所	3	
	RR継手工	100A	口	11	
	RR継手工	65A	口	9	

# 数量総括表

NO. 2

工 種	種 別	規 格	単 位	当初数量	備 考
消雪パイプ材料					
	HIVP散水管	100A	m	59	
	HIVP散水管	65A	m	51	
	HIチーズ	100A	個	2	
	HI1エルボ	100A	個	2	
	HIエルボ45°	65A	個	1	
	HIソケット	100A×75A	個	2	
	HIソケット	75A×65A	個	2	
	HIソケット	65A×50A	個	4	
	HIソケット	50A×25A	個	1	
	ストラブカップリング	100A	個	2	
	ストラブカップリング	50A	個	3	
	金属入りバルブソケット	25A	個	1	
	消雪パイプノズル	ステンレス 開閉式	個	80	110÷1.38
	ゲートバルブ	25A	個	1	
安全工					
	交通誘導員B		人	12	

地雪寒第6号 平沢3号線消雪パイプ打替工事

誘導員 数量計算

工 種	日当り 施工量	数 量		交通誘導員		
				日	人数	述日数
構造物取壊し工						
舗装版切断 (As舗装15cm以下)	230	220	m	0.96	2	1.9
舗装版破碎積込 (As舗装15cm以下)	23	39	m <sup>2</sup>	1.70	2	3.4
消雪工						
送水管・メインパイプ	250	110	m	0.44	2	0.9
コンクリート打設 (小型構造物、人力打設)	5	12	m <sup>3</sup>	2.40	2	4.8
土工						
掘削 (小規模)	38	12	m <sup>3</sup>	0.32	2	0.6

11.6 人