
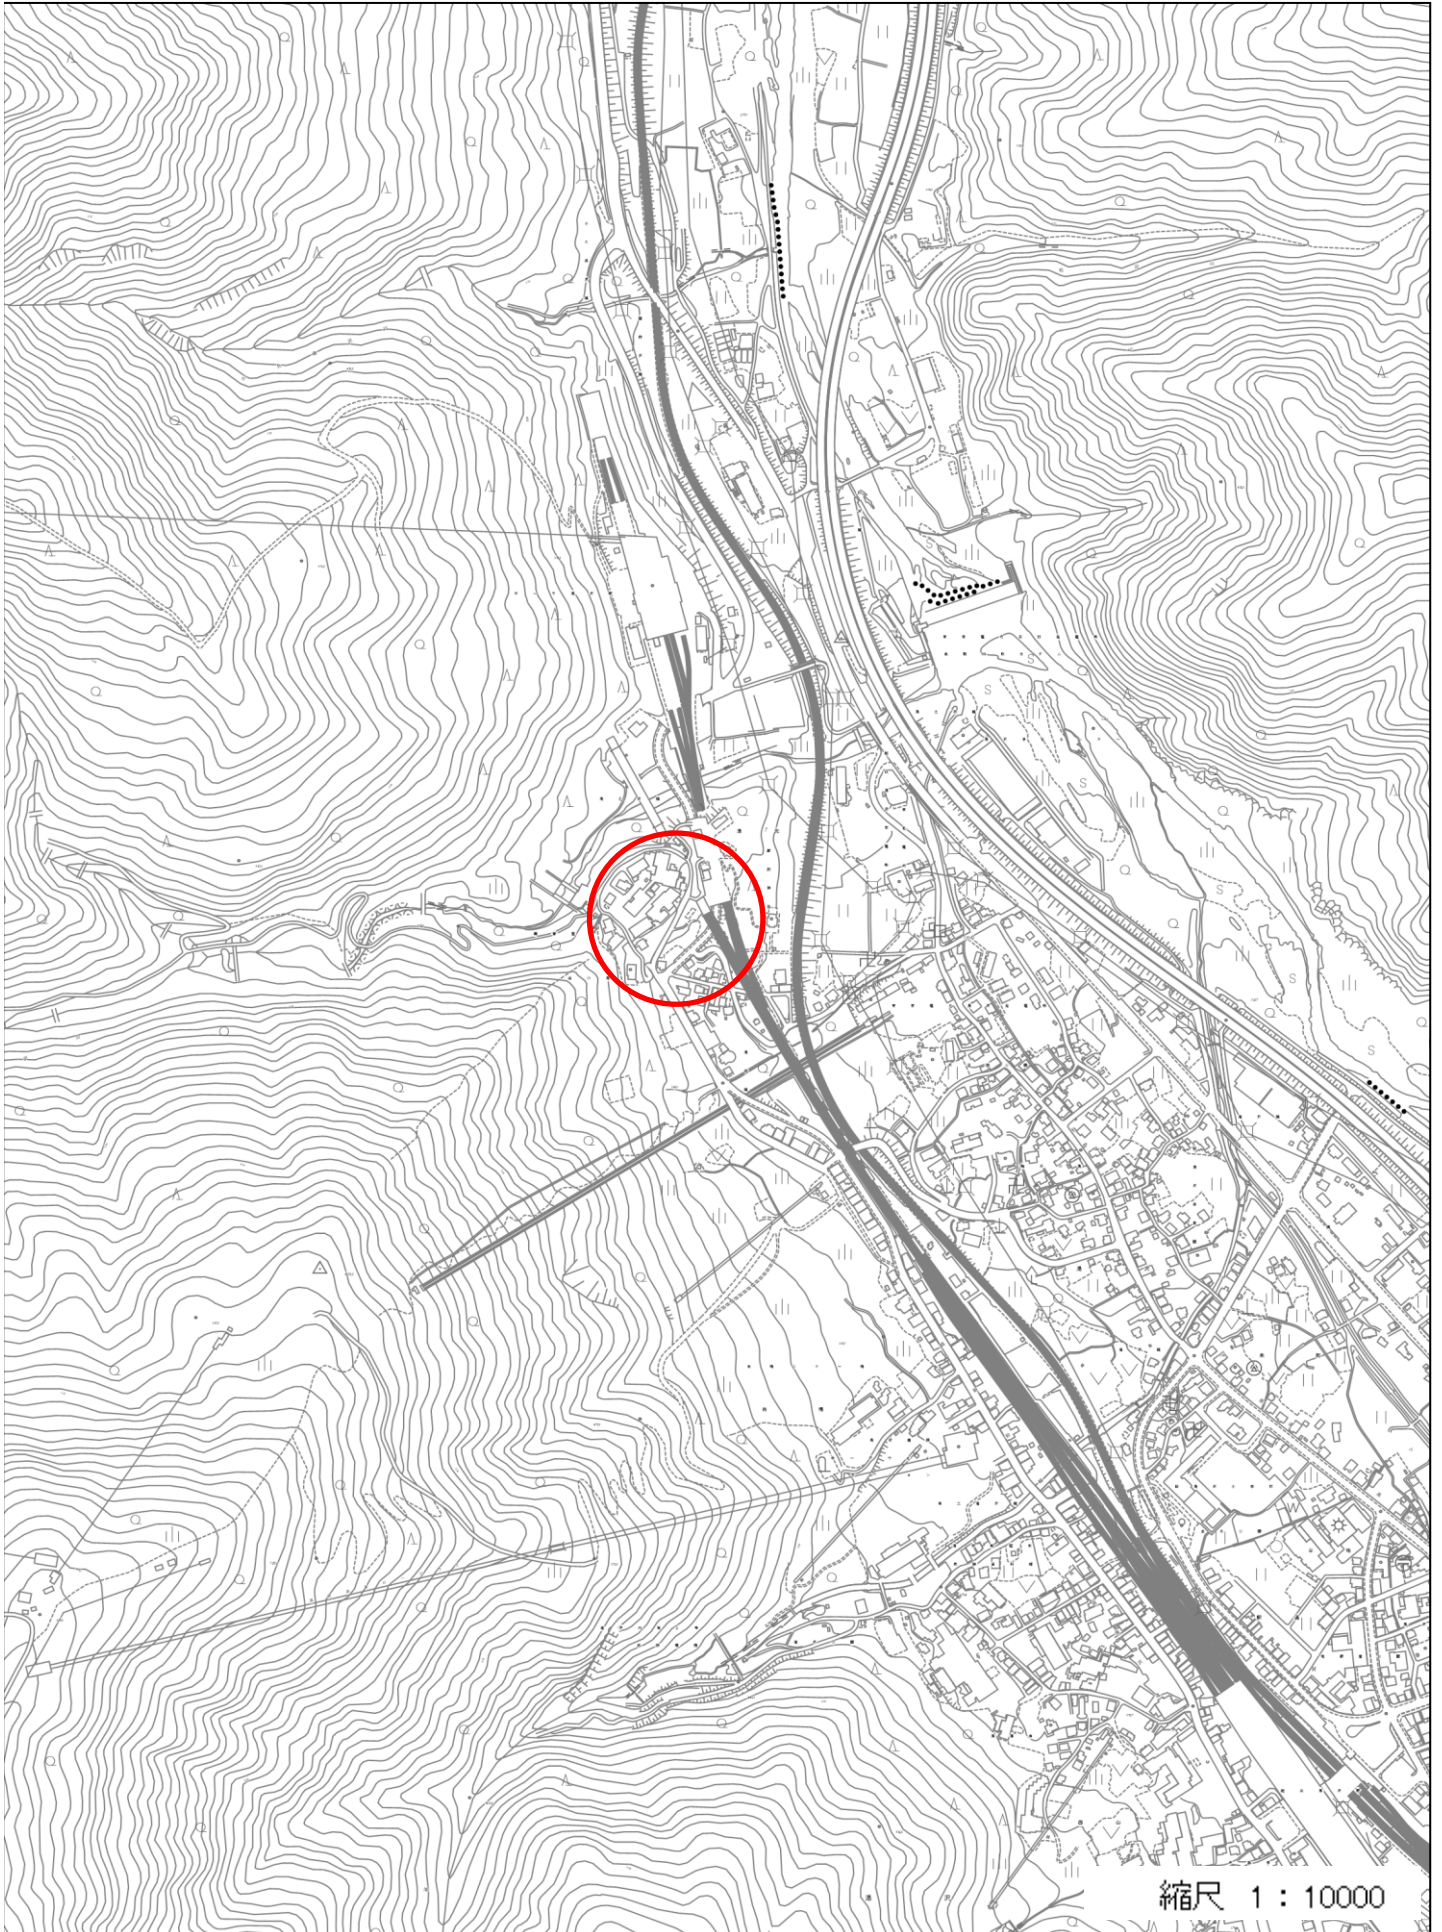


位置図
地雪寒第6号 湯元1号線消雪パイプ打替え工事

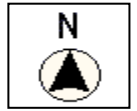

縮尺 1 : 10000