
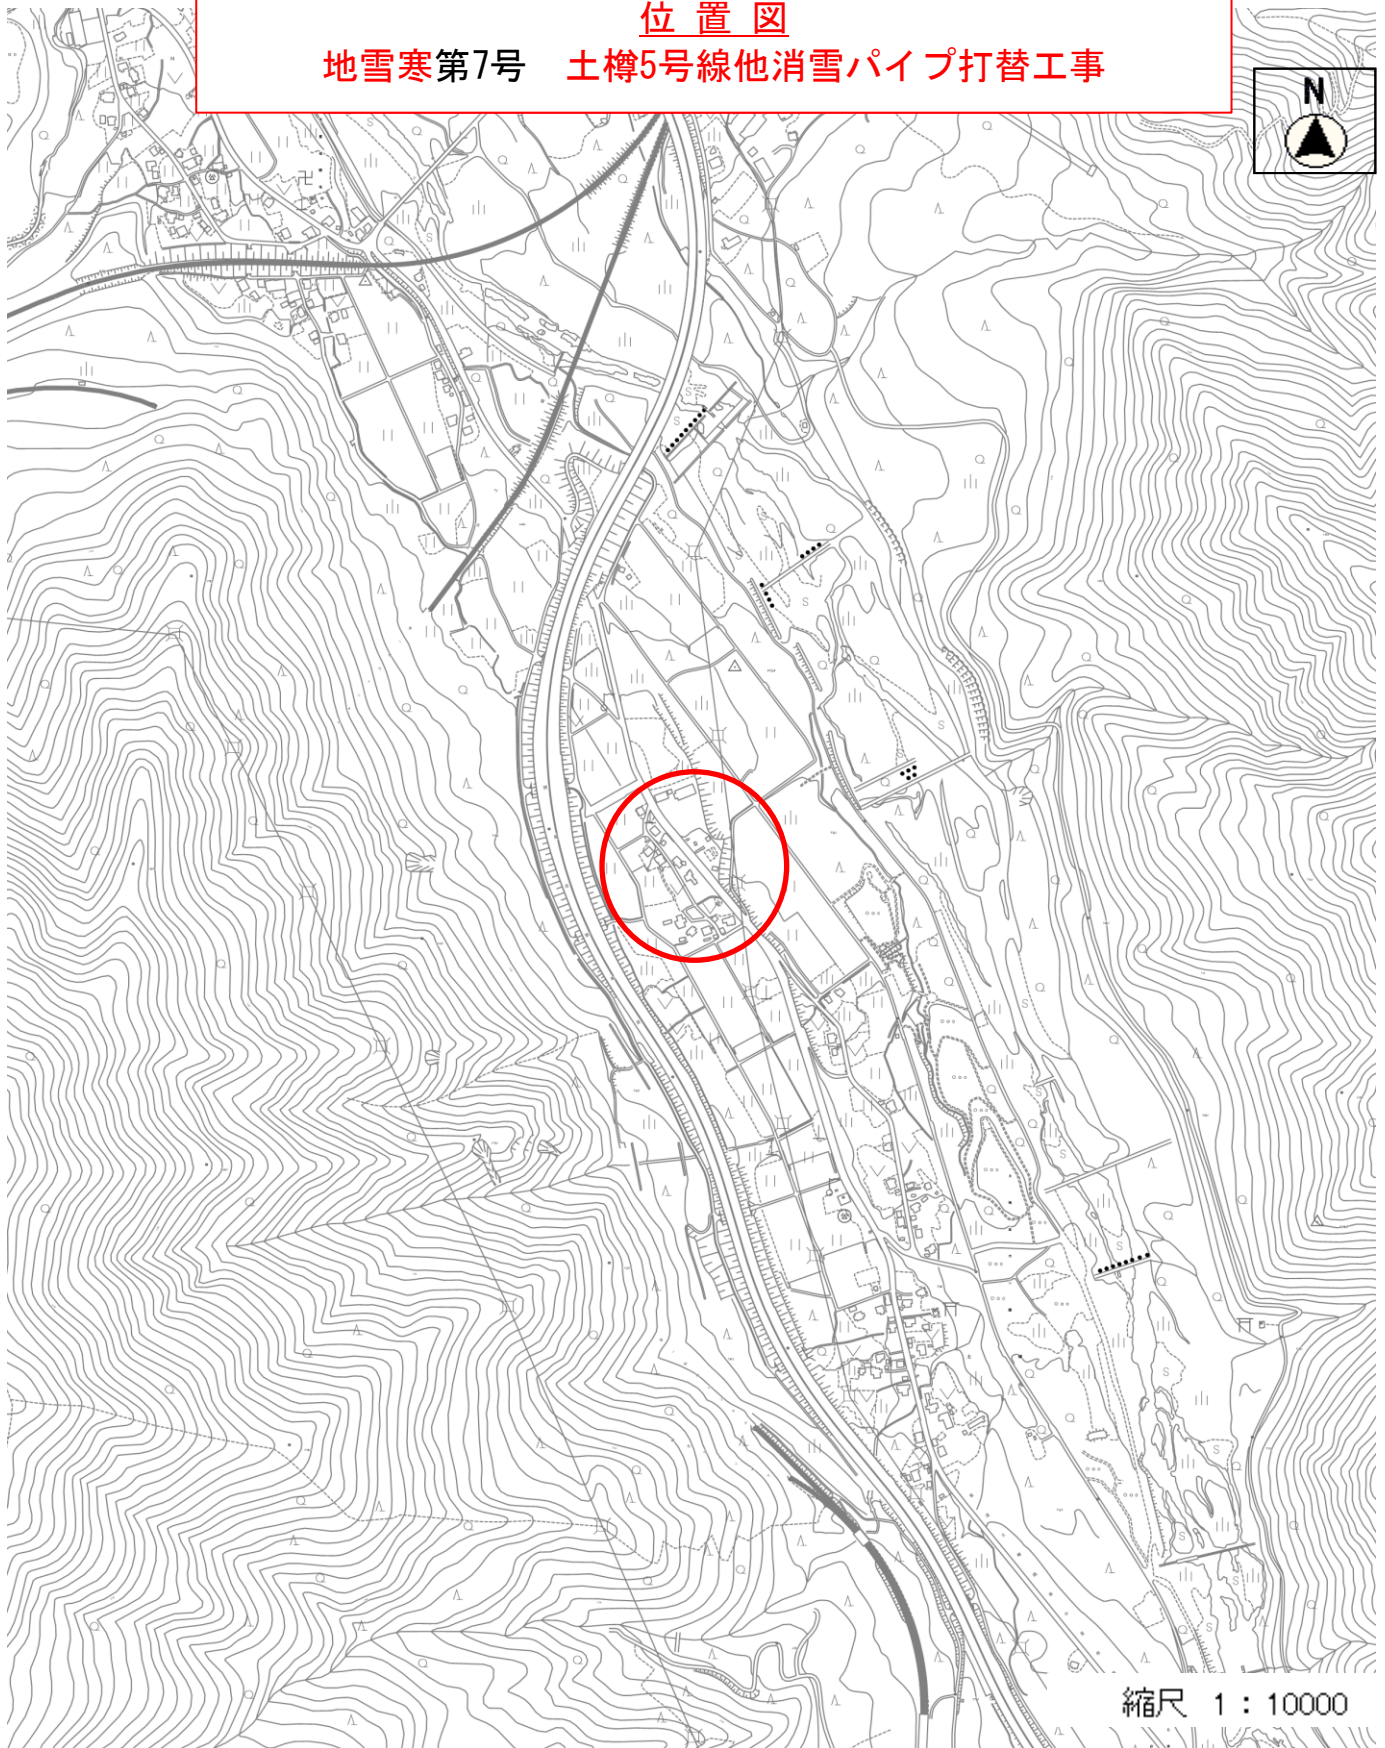


位置図  
地雪寒第7号 土樽5号線他消雪パイプ打替工事

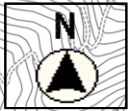

縮尺 1 : 10000