維持第52号　田中1号線側溝修繕工事

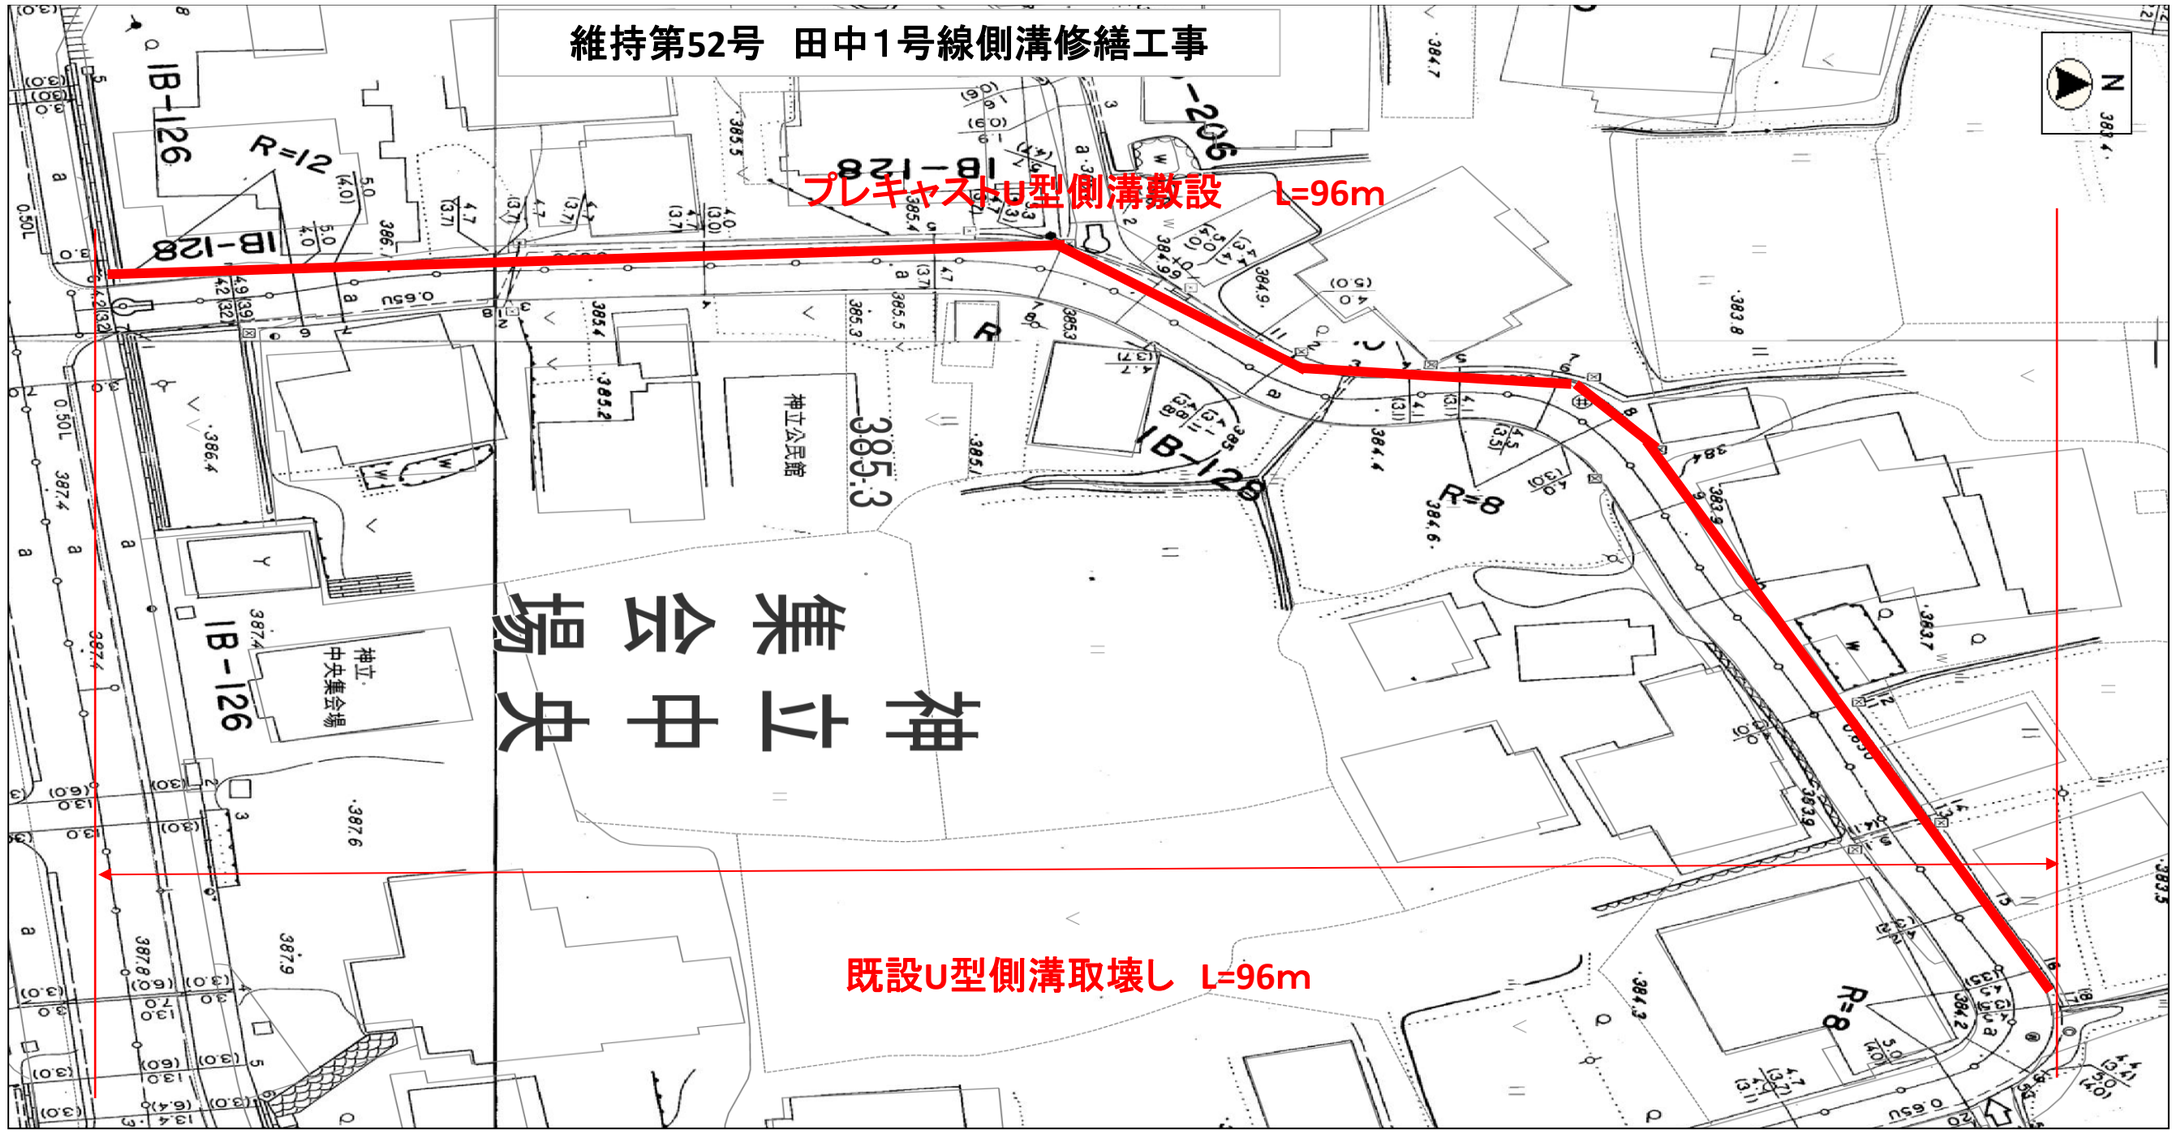
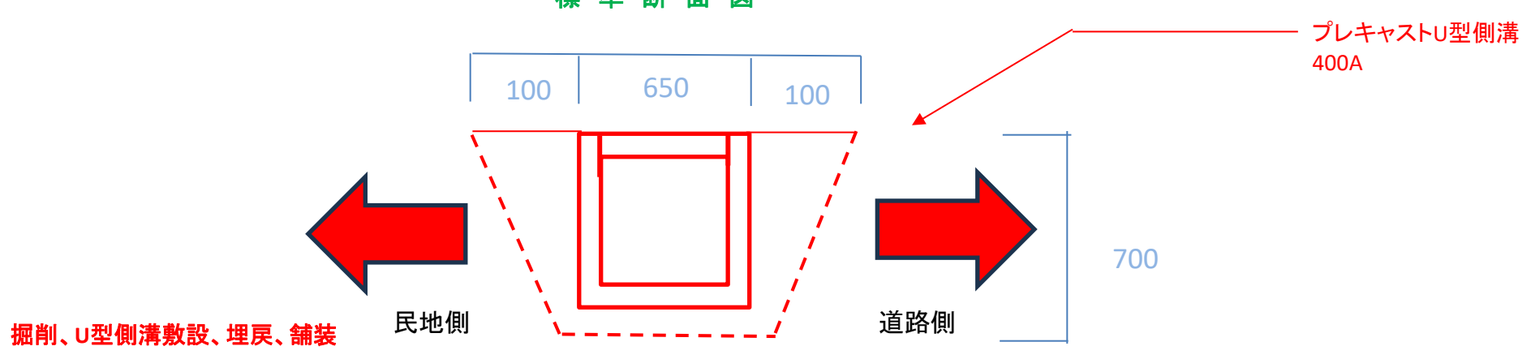
標　準　断　面　図