


建第10号 芝原・三俣線道路改良(その3)工事

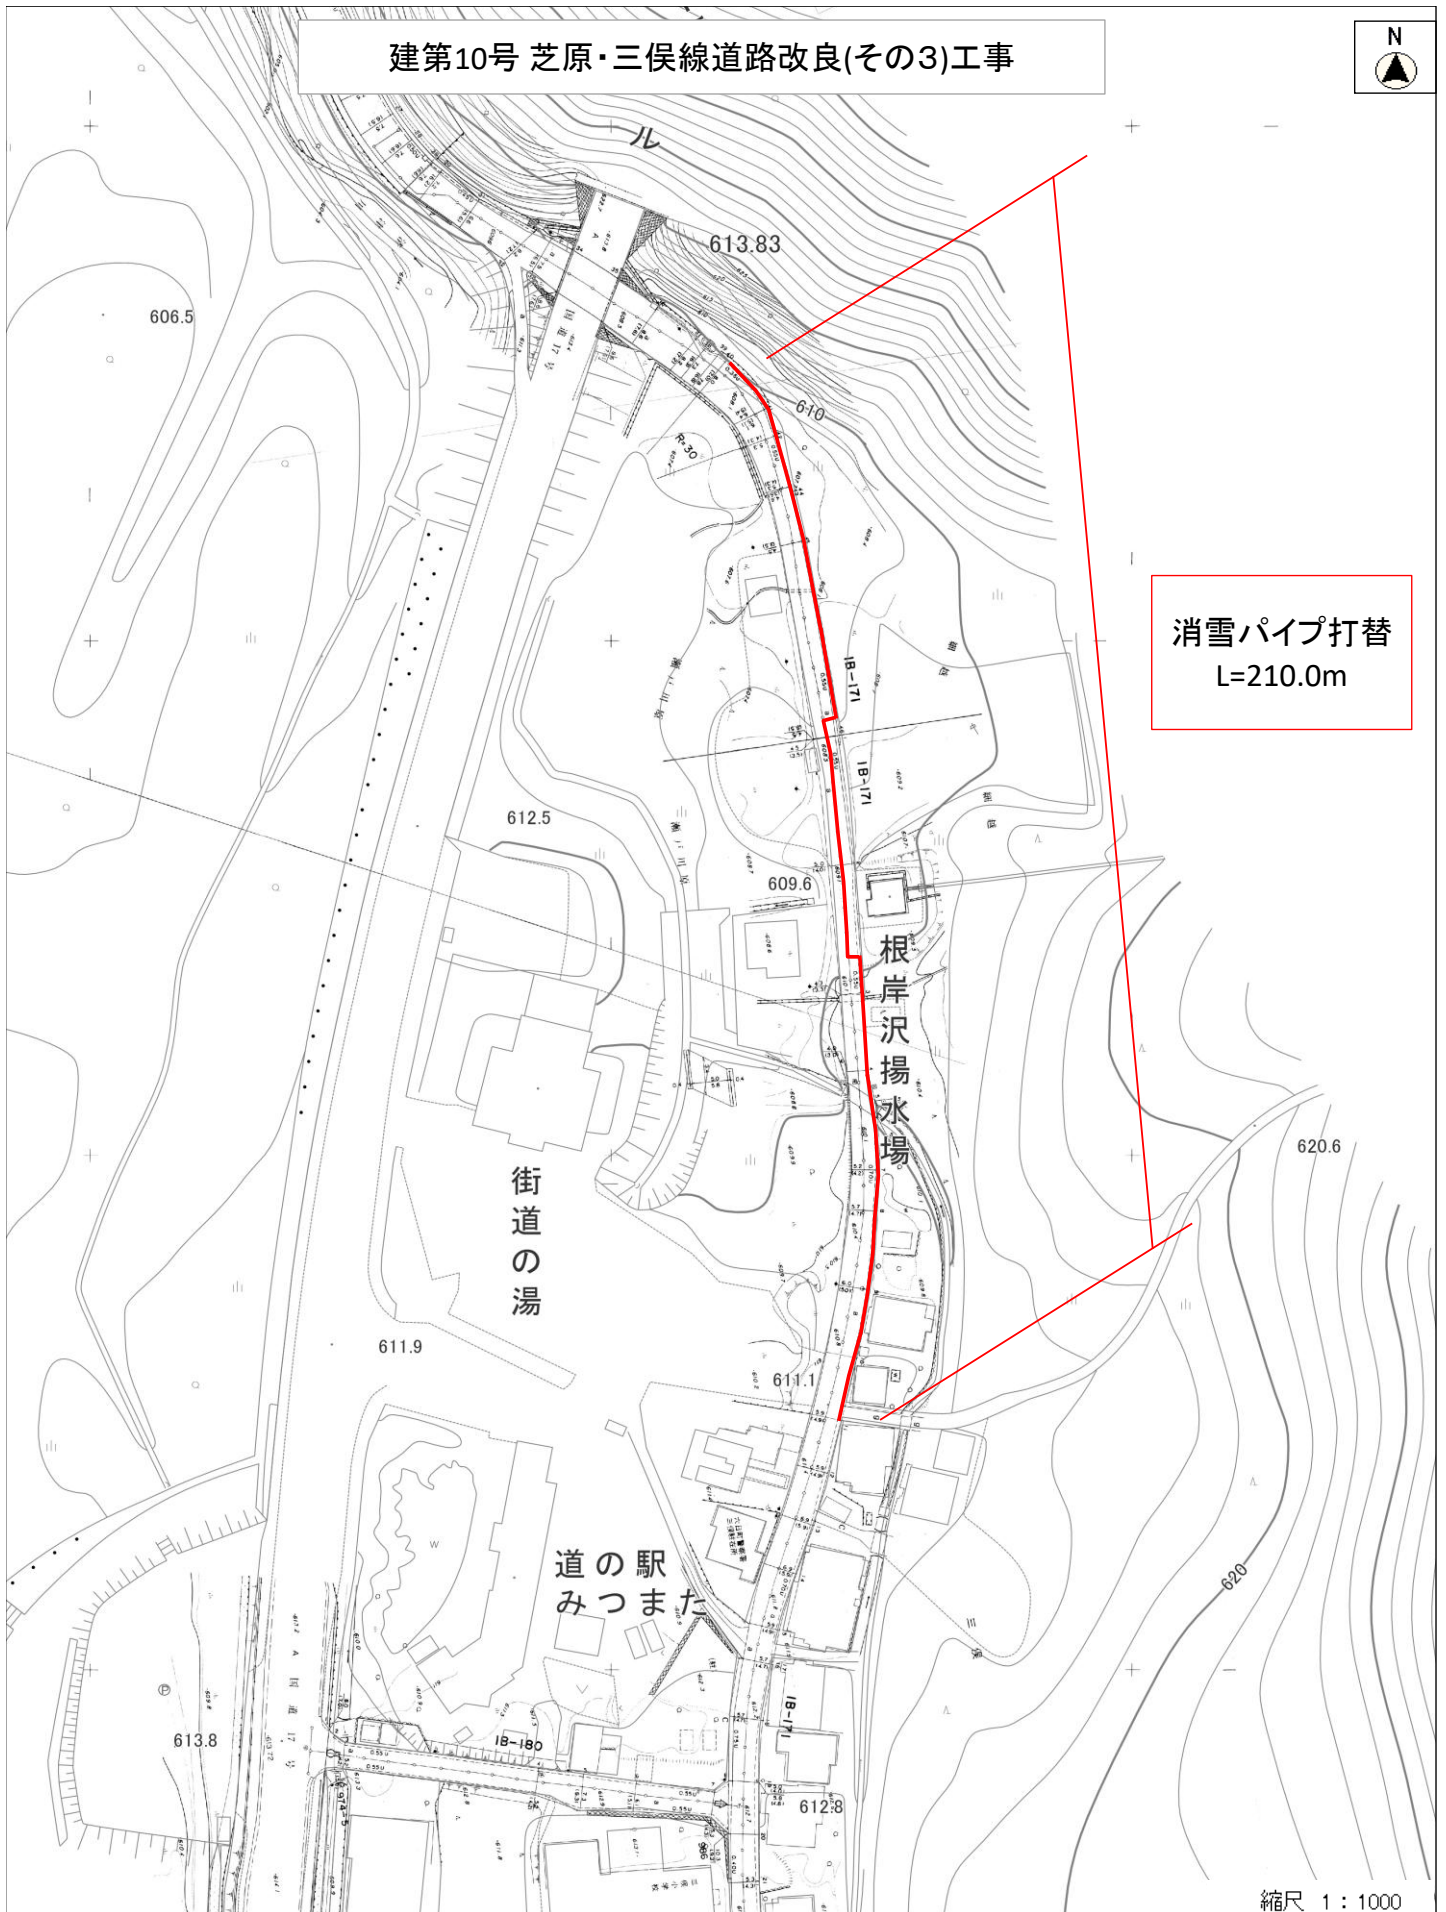

消雪パイプ打替
L=210.0m

街道の湯

道の駅
みつまた

根岸沢揚水場

縮尺 1 : 1000