
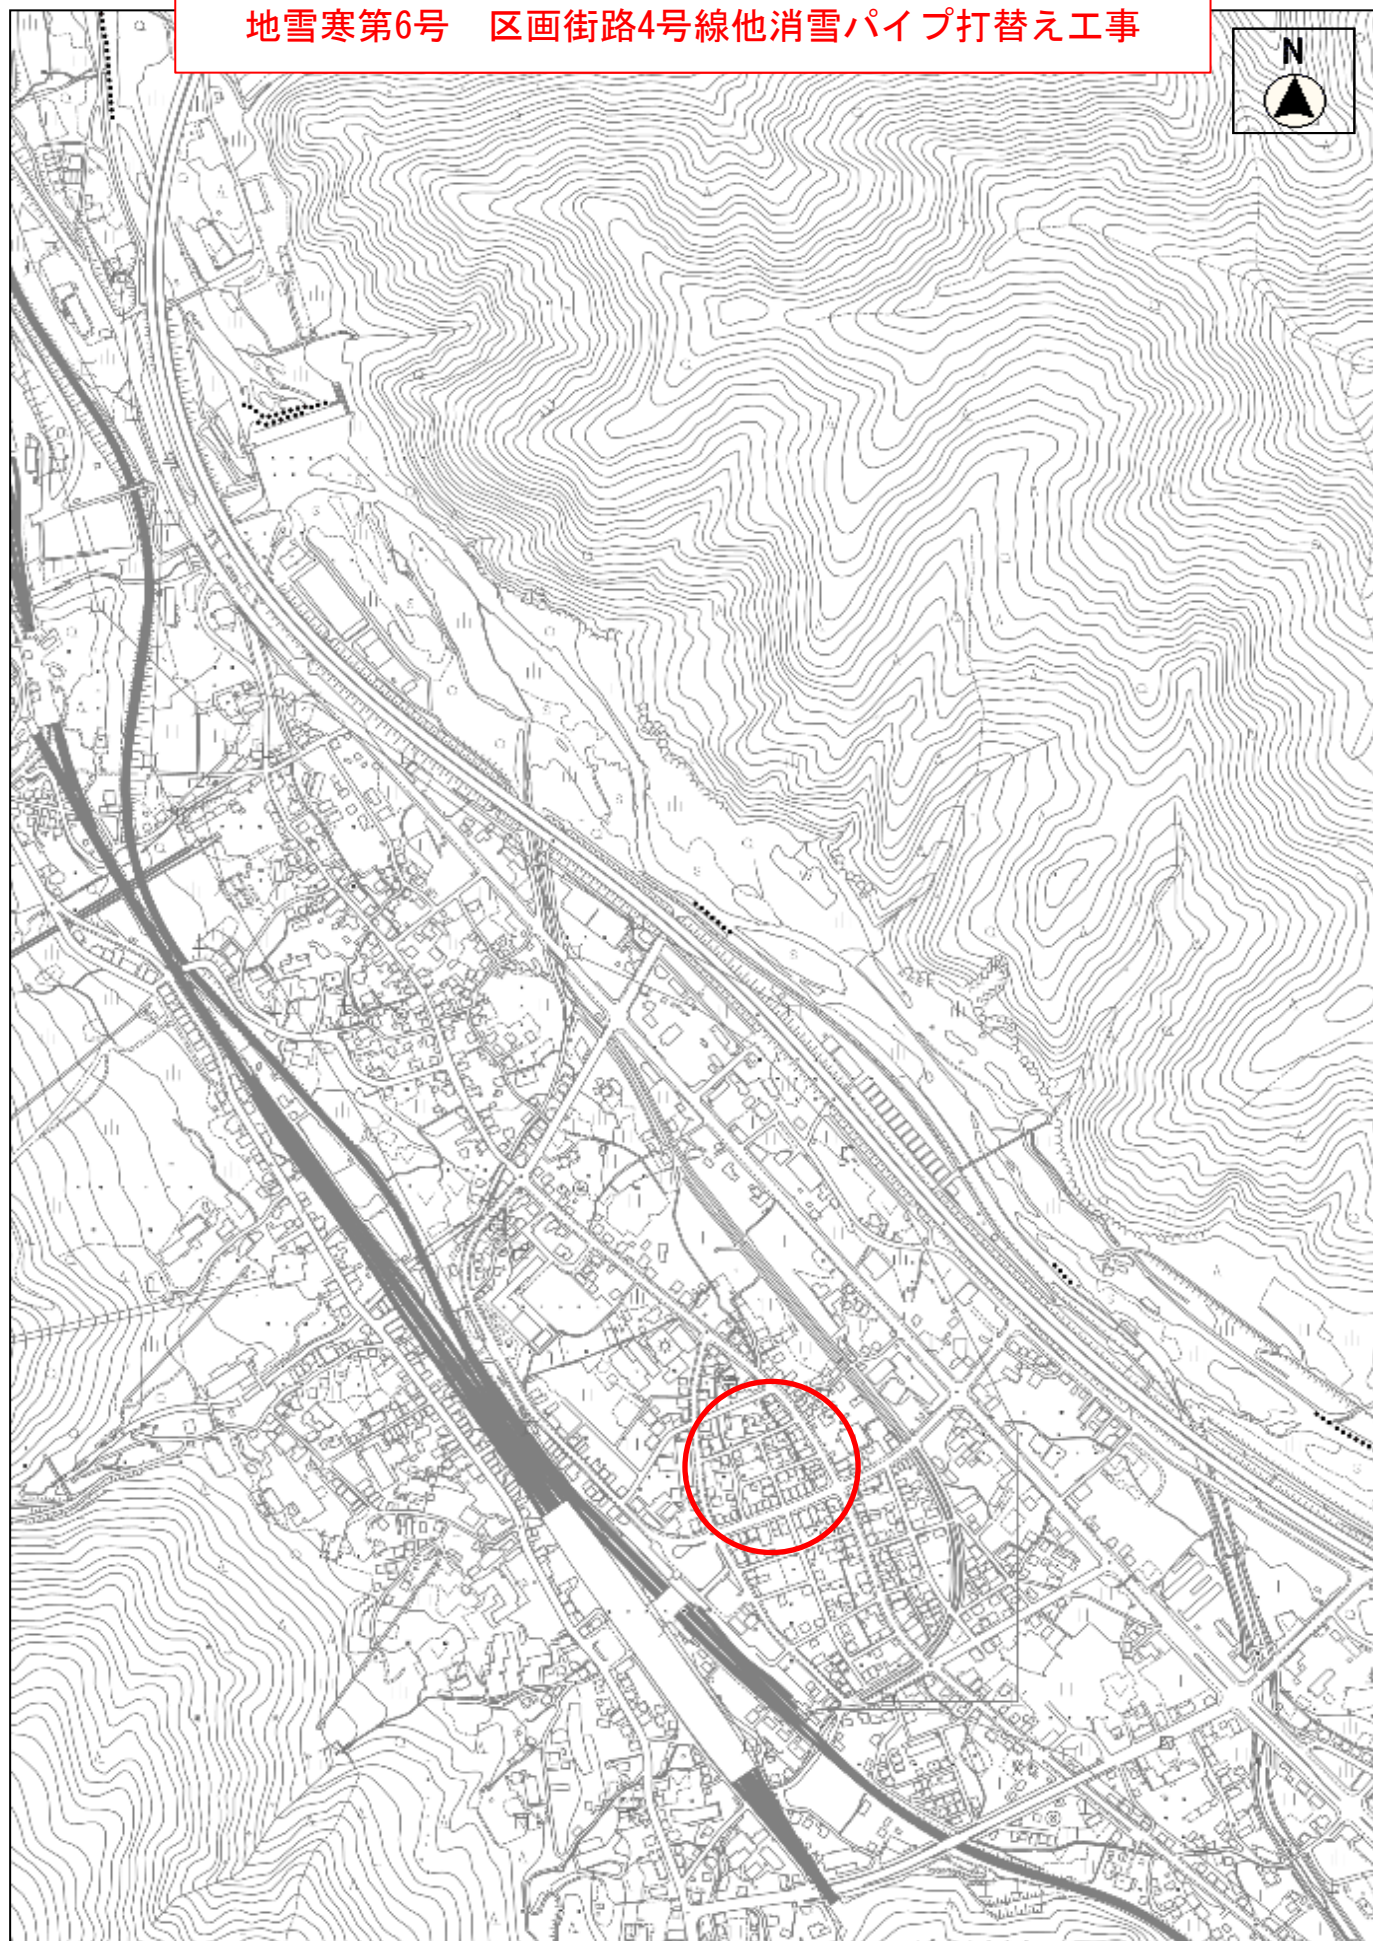


位置図

地雪寒第6号 区画街路4号線他消雪パイプ打替え工事

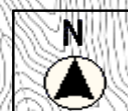

縮尺 1 : 10000